
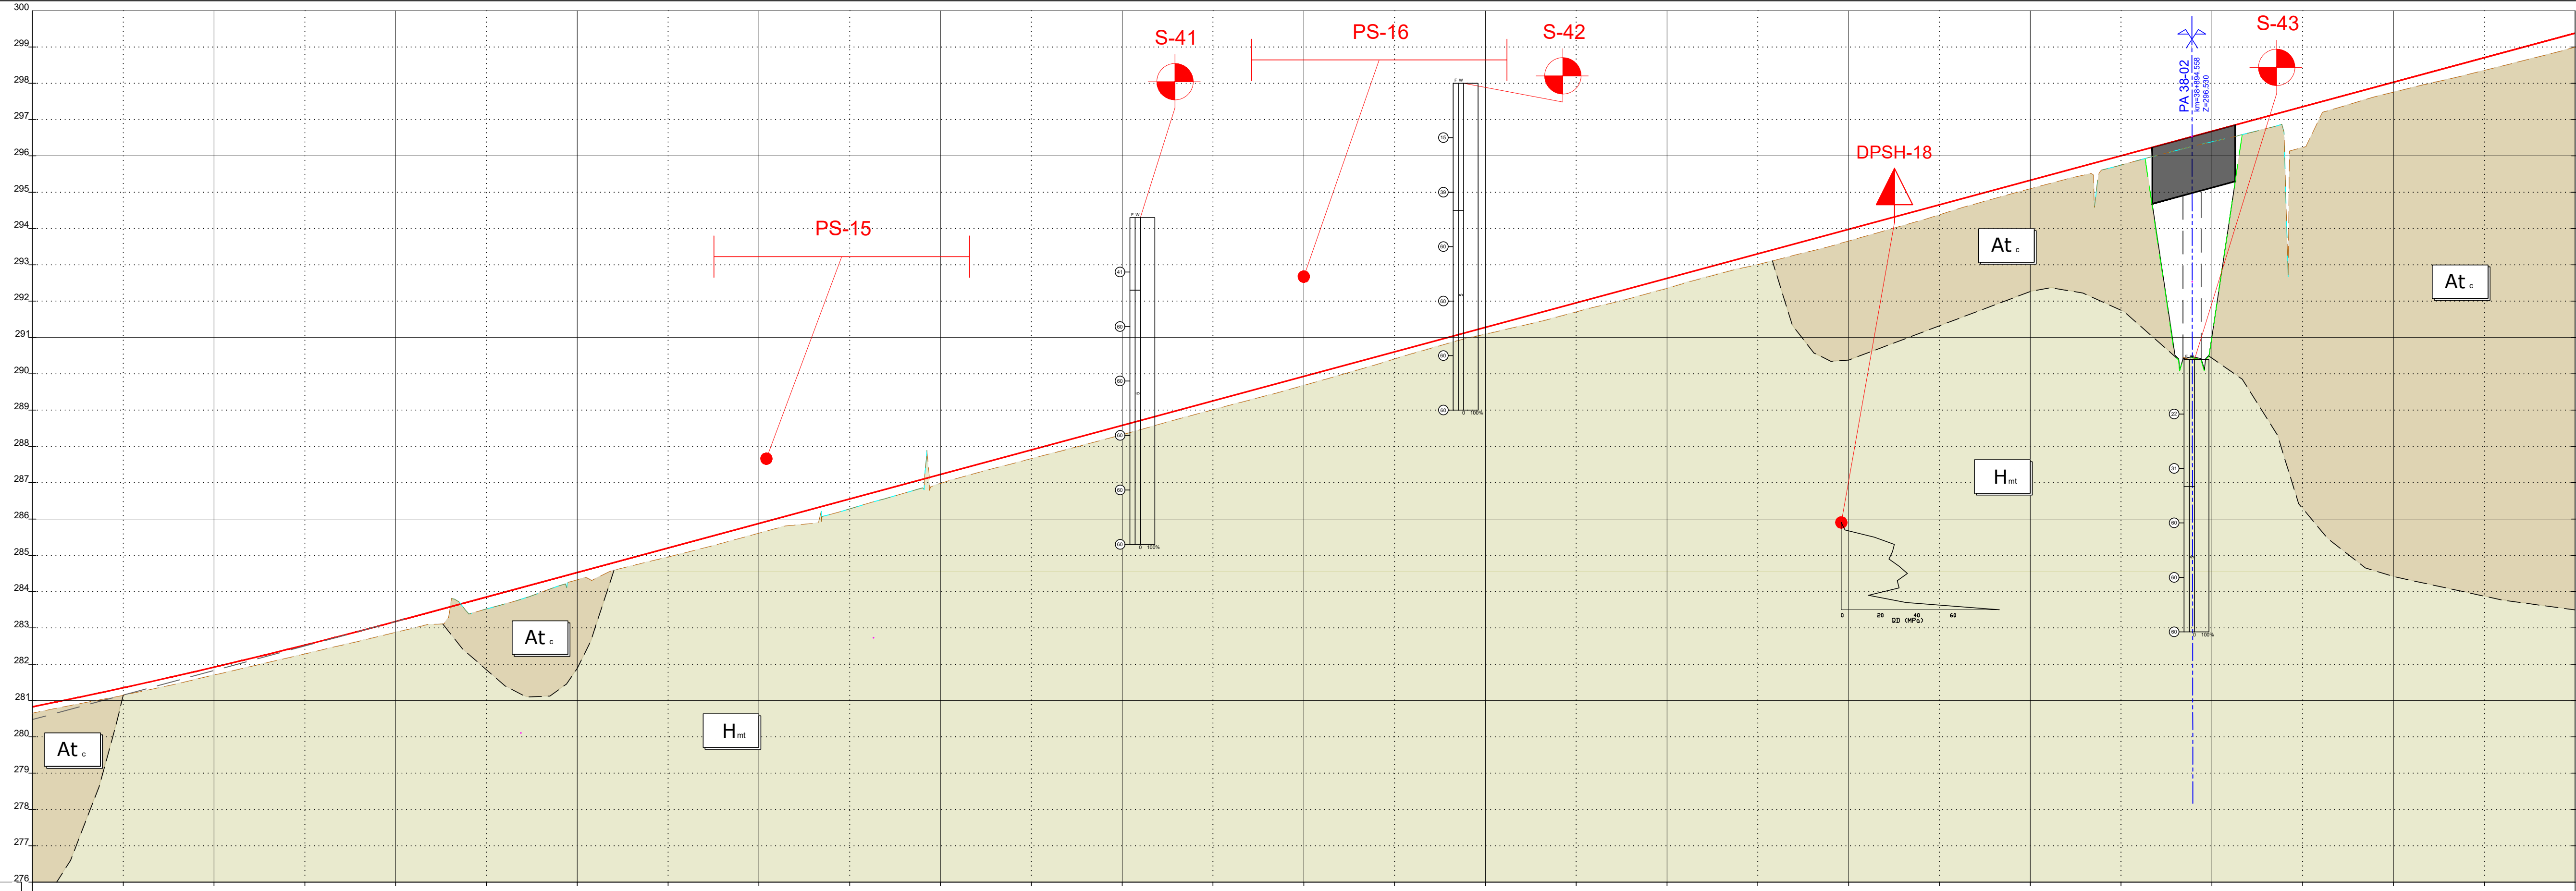


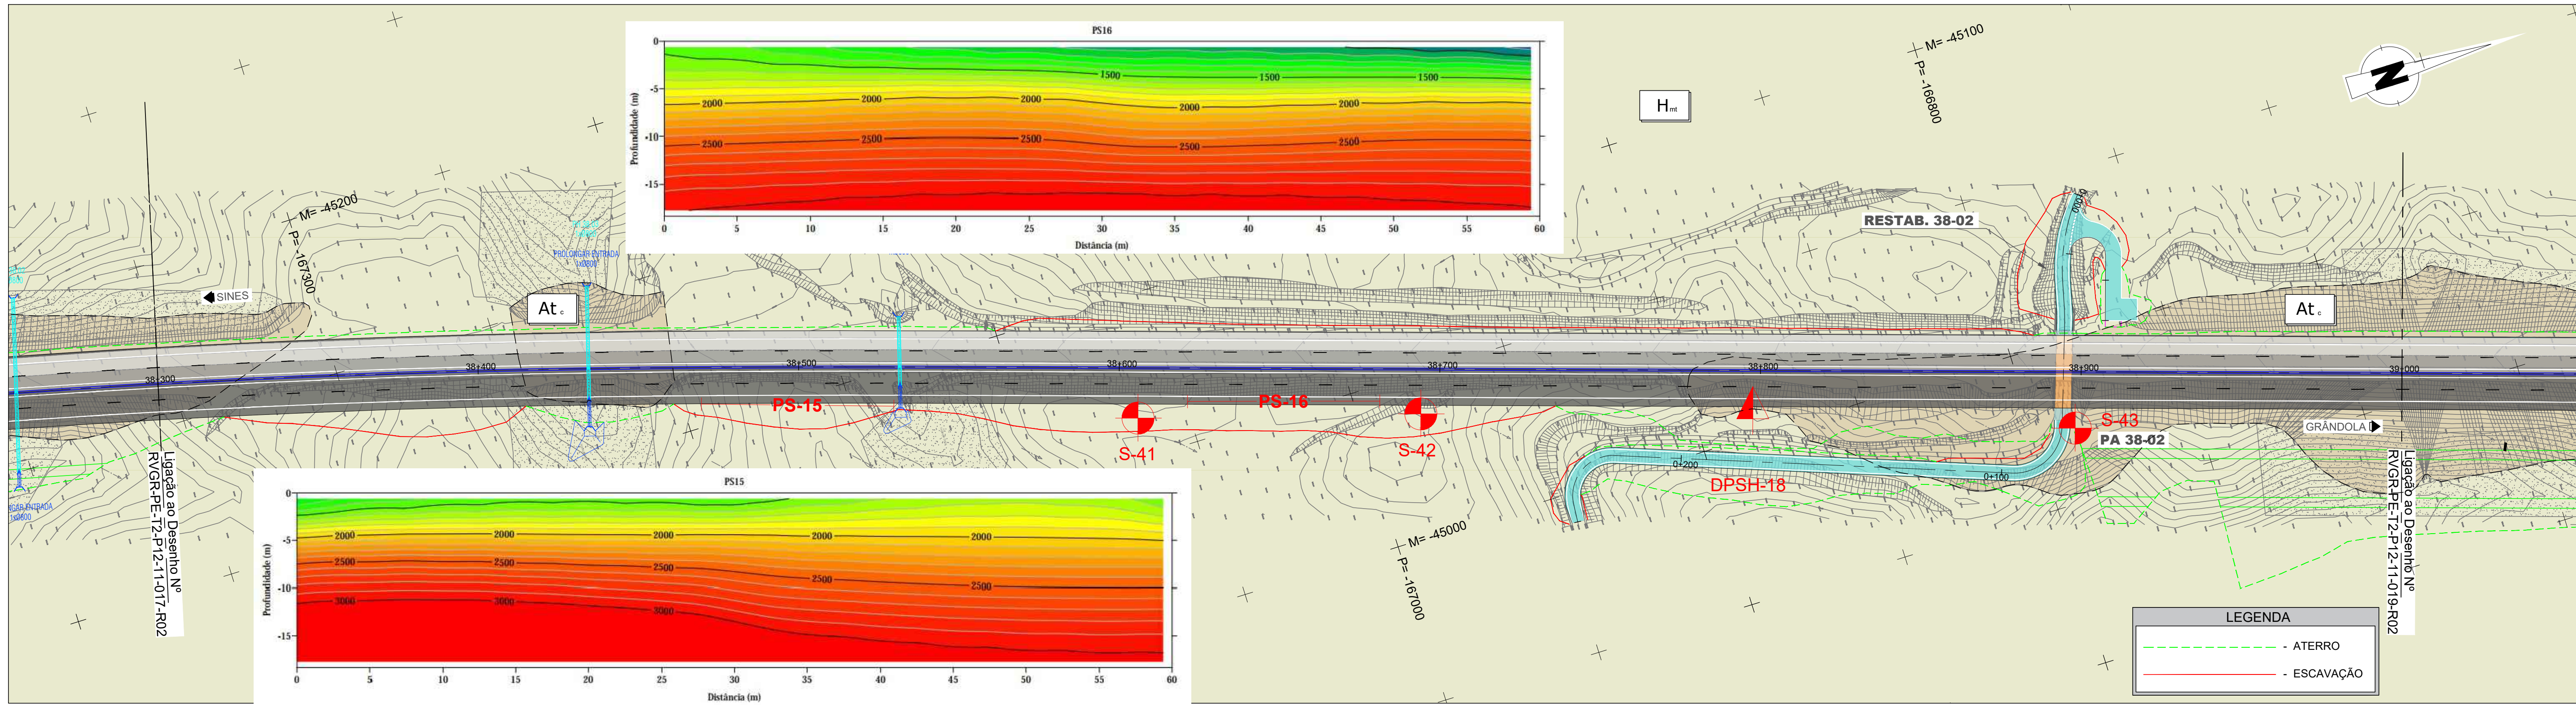

ESC. HV: 1000/100		276	
QUILOMETRAGEM		38+300					38+325					38+350					38+375					38+400					38+425					38+450					38+475					38+500					38+525					38+550					38+575					38+600					38+625					38+650					38+675					38+700					38+725					38+750					38+775					38+800					38+825					38+850					38+875					38+900					38+925					38+950					38+975					39+000	
COTAS DE TRABALHO ESQ/DIR	
LITOLOGIA		At										Hmt										At															Hmt	