


Desenho elaborado/adaptado sobre as bases editáveis do Programa Preliminar do Prolongamento da Linha Vermelha entre S. Sebastião e Alcântara, do Metropolitano de Lisboa, E.P.E.

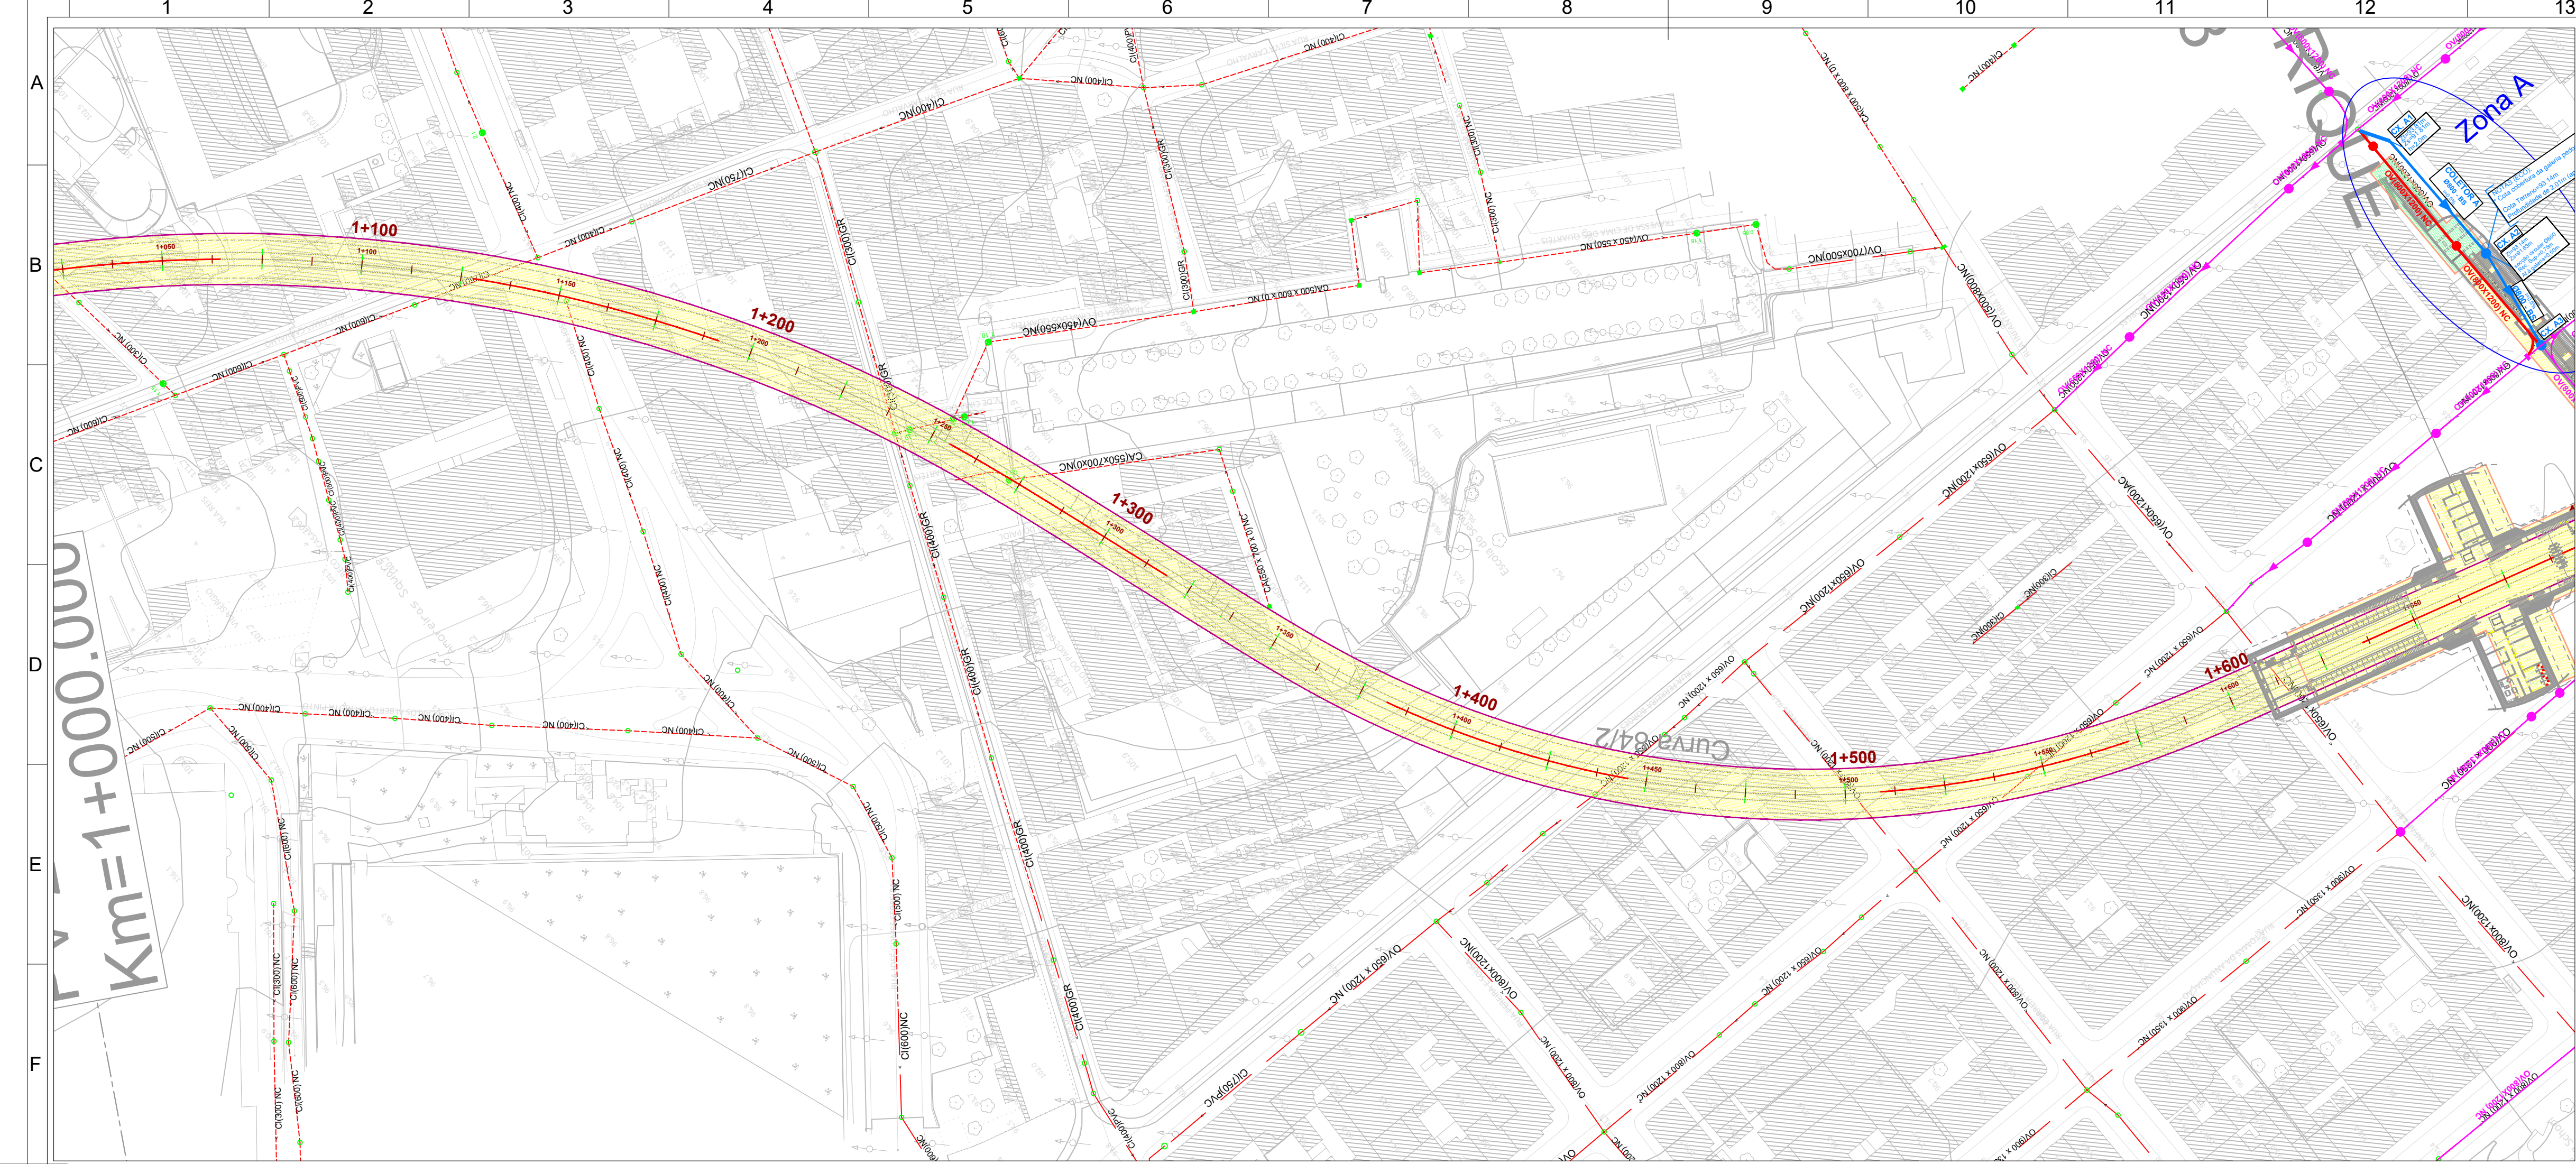

LEGENDA

- Túnel
- Estação e Galerias
- Método NATM
- Céu Aberto
- Viaduto
- Zona de Intervenção de Serviços Afetados

REDE DE SANEAMENTO

- Rede a Desactivar/Remove
- Caixa existente a Desactivar/Remove
- Rede existente a manter
- Caixa existente a manter
- Rede Nova (reposição)
- Caixa Nova (reposição)

NOTAS

NOTAS Troço 84

Os serviços afetados que se visualizam no troço 84 estão definidos na peça desenhada da estação de Campo de Ourique. Fora da zona da estação de Campo de Ourique não existem redes de saneamento a desviar.

1- NOTAS GERAIS:

- Os cadastros apresentados neste desenho foram fornecidos pelas empresas das infraestruturas concessionárias a título informativo, devendo o empreiteiro efetuar os levantamentos, pesquisas e sondagens necessárias de modo a obter a localização exata das infraestruturas existentes.
- Todos os trabalhos de serviços afetados, deverão iniciar-se com a piquetação, reconhecimento e identificação das infraestruturas a intervir ou outras existentes no local de intervenção que possam colidir com as infraestruturas a afetar.
- Após levantamento de campo e reconhecimento real das infraestruturas existentes, devem as soluções propostas serem adaptadas às condições reais.
- As soluções propostas devem ser analisadas e aprovadas pelas respetivas concessionárias.
- Durante o período da empreitada todas as soluções provisórias terão que dar obrigatoriamente, continuidade aos serviços em utilização.
- As Redes Repostas terão que ter pelo menos a mesma capacidade da rede atualmente existente.
- As infraestruturas existentes que se localizam junto às zonas de implantação dos Túneis e das Estações do Metro e que não se prevêem intervenção nas mesmas, deverão ser monitorizadas de modo a verificar que não existe deslocamentos das mesmas. Em caso de deslocamento de terrenos deverão ser tomadas todas as medidas de proteção necessárias das infraestruturas a afetar com cada concessionária de modo a se manter a integridade das mesmas.

CAIXAS DE VISITA PARA COLETORES

CAIXA DE VISITA SIMPLES

ESC. 1:120

Planta

Corte A-A

CAIXA DE VISITA COM QUEDA

ESC. 1:120

Planta

Corte B-B

COBERTURA PLANA

ESC. 1:120

COBERTURA TRONCO-CÔNICA ASSIMÉTRICA

ESC. 1:120

ABERTURA DE VALAS

ESC. 1:20

EM ZONAS DE PROTECÇÃO À TUBAGEM

(profundidade sobre a geratriz superior a 4.00m ou inferior a 1.00m)

VALA SIMPLES

NOTA: A face inferior da vala será bem compactada (compactação superior a 85% do Ensaio Normal)

H (m)	D (m)	A (m)
até 2.00	≤ 0.40	0.30
	> 0.40	0.40
2.00 a 3.00	≤ 0.40	0.35
	> 0.40	0.45
3.00 a 4.00	≤ 0.40	0.40
	> 0.40	0.50
4.00 a 5.00	≤ 0.40	0.45
	> 0.40	0.55
5.00 a 6.00	≤ 0.40	0.50
	> 0.40	0.60

MATERIAIS

BETÕES:

Em geral — C25/30

Betão de regularização — C16/20

AÇO:

Armaduras passivas — A400NR

BETÕES:

Recrocimento mínimo = 0,03m

Dimensões em metros

ALTERAÇÕES		0 EMISSÃO INICIAL		27/09/2024	ALNP/IPR	SN	VERIF.
Data:		Aprov.		Verif.		Proj.	
Des.		Des. n.º		133540		F. /	
Alter.		Substituído		N.º SAP		Versão	
Folha		Folha		Folha		Folha	
Aprov.		RP		27/09/2024		Desenho n.º	
Verif.		SN		27/09/2024		LVSSA MSA PE SAF LIN T84 DW 057002 0	
Proj.		PG		27/09/2024		Escalas:	
Des.		ALNP/IPR		27/09/2024		1:500	
						1:20	
						01/01	
						Alter.	
						0	

PROLONGAMENTO DA LINHA VERMELHA

S. SEBASTIÃO - ALCÂNTARA

PROJETO DE EXECUÇÃO

Serviços Afetados

TROÇO 84 / ESTÇÃO CAMPOLIDE / ESTÇÃO CAMPO OURIQUE

PROPOSTAS DE INTERVENÇÃO

REDE DE SANEAMENTO (1+100/1+1750)

Identificação Empresa Projeto:

COBA / JET SJ / JLCM / TALPROJECTO

Escalas:

1:500

Folha:

01/01

Alter.

0