
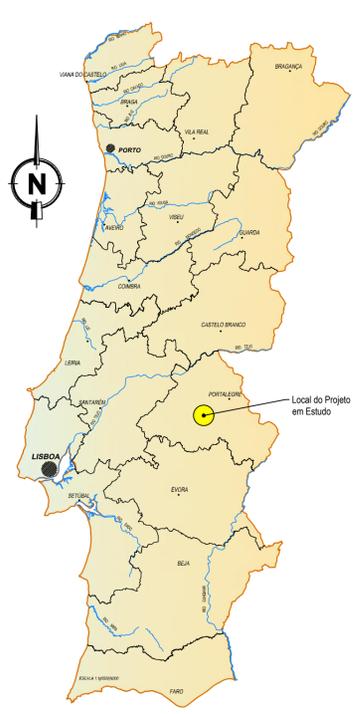


LEGENDA:

- Limite do Perímetro
- Bloco do Crato
- Bloco de Alter do Chão
- Bloco de Fronteira e Avis
- Limite da Bacia Hidrográfica
- Rede de Rega
- Conduta elevatória
- Rede viária

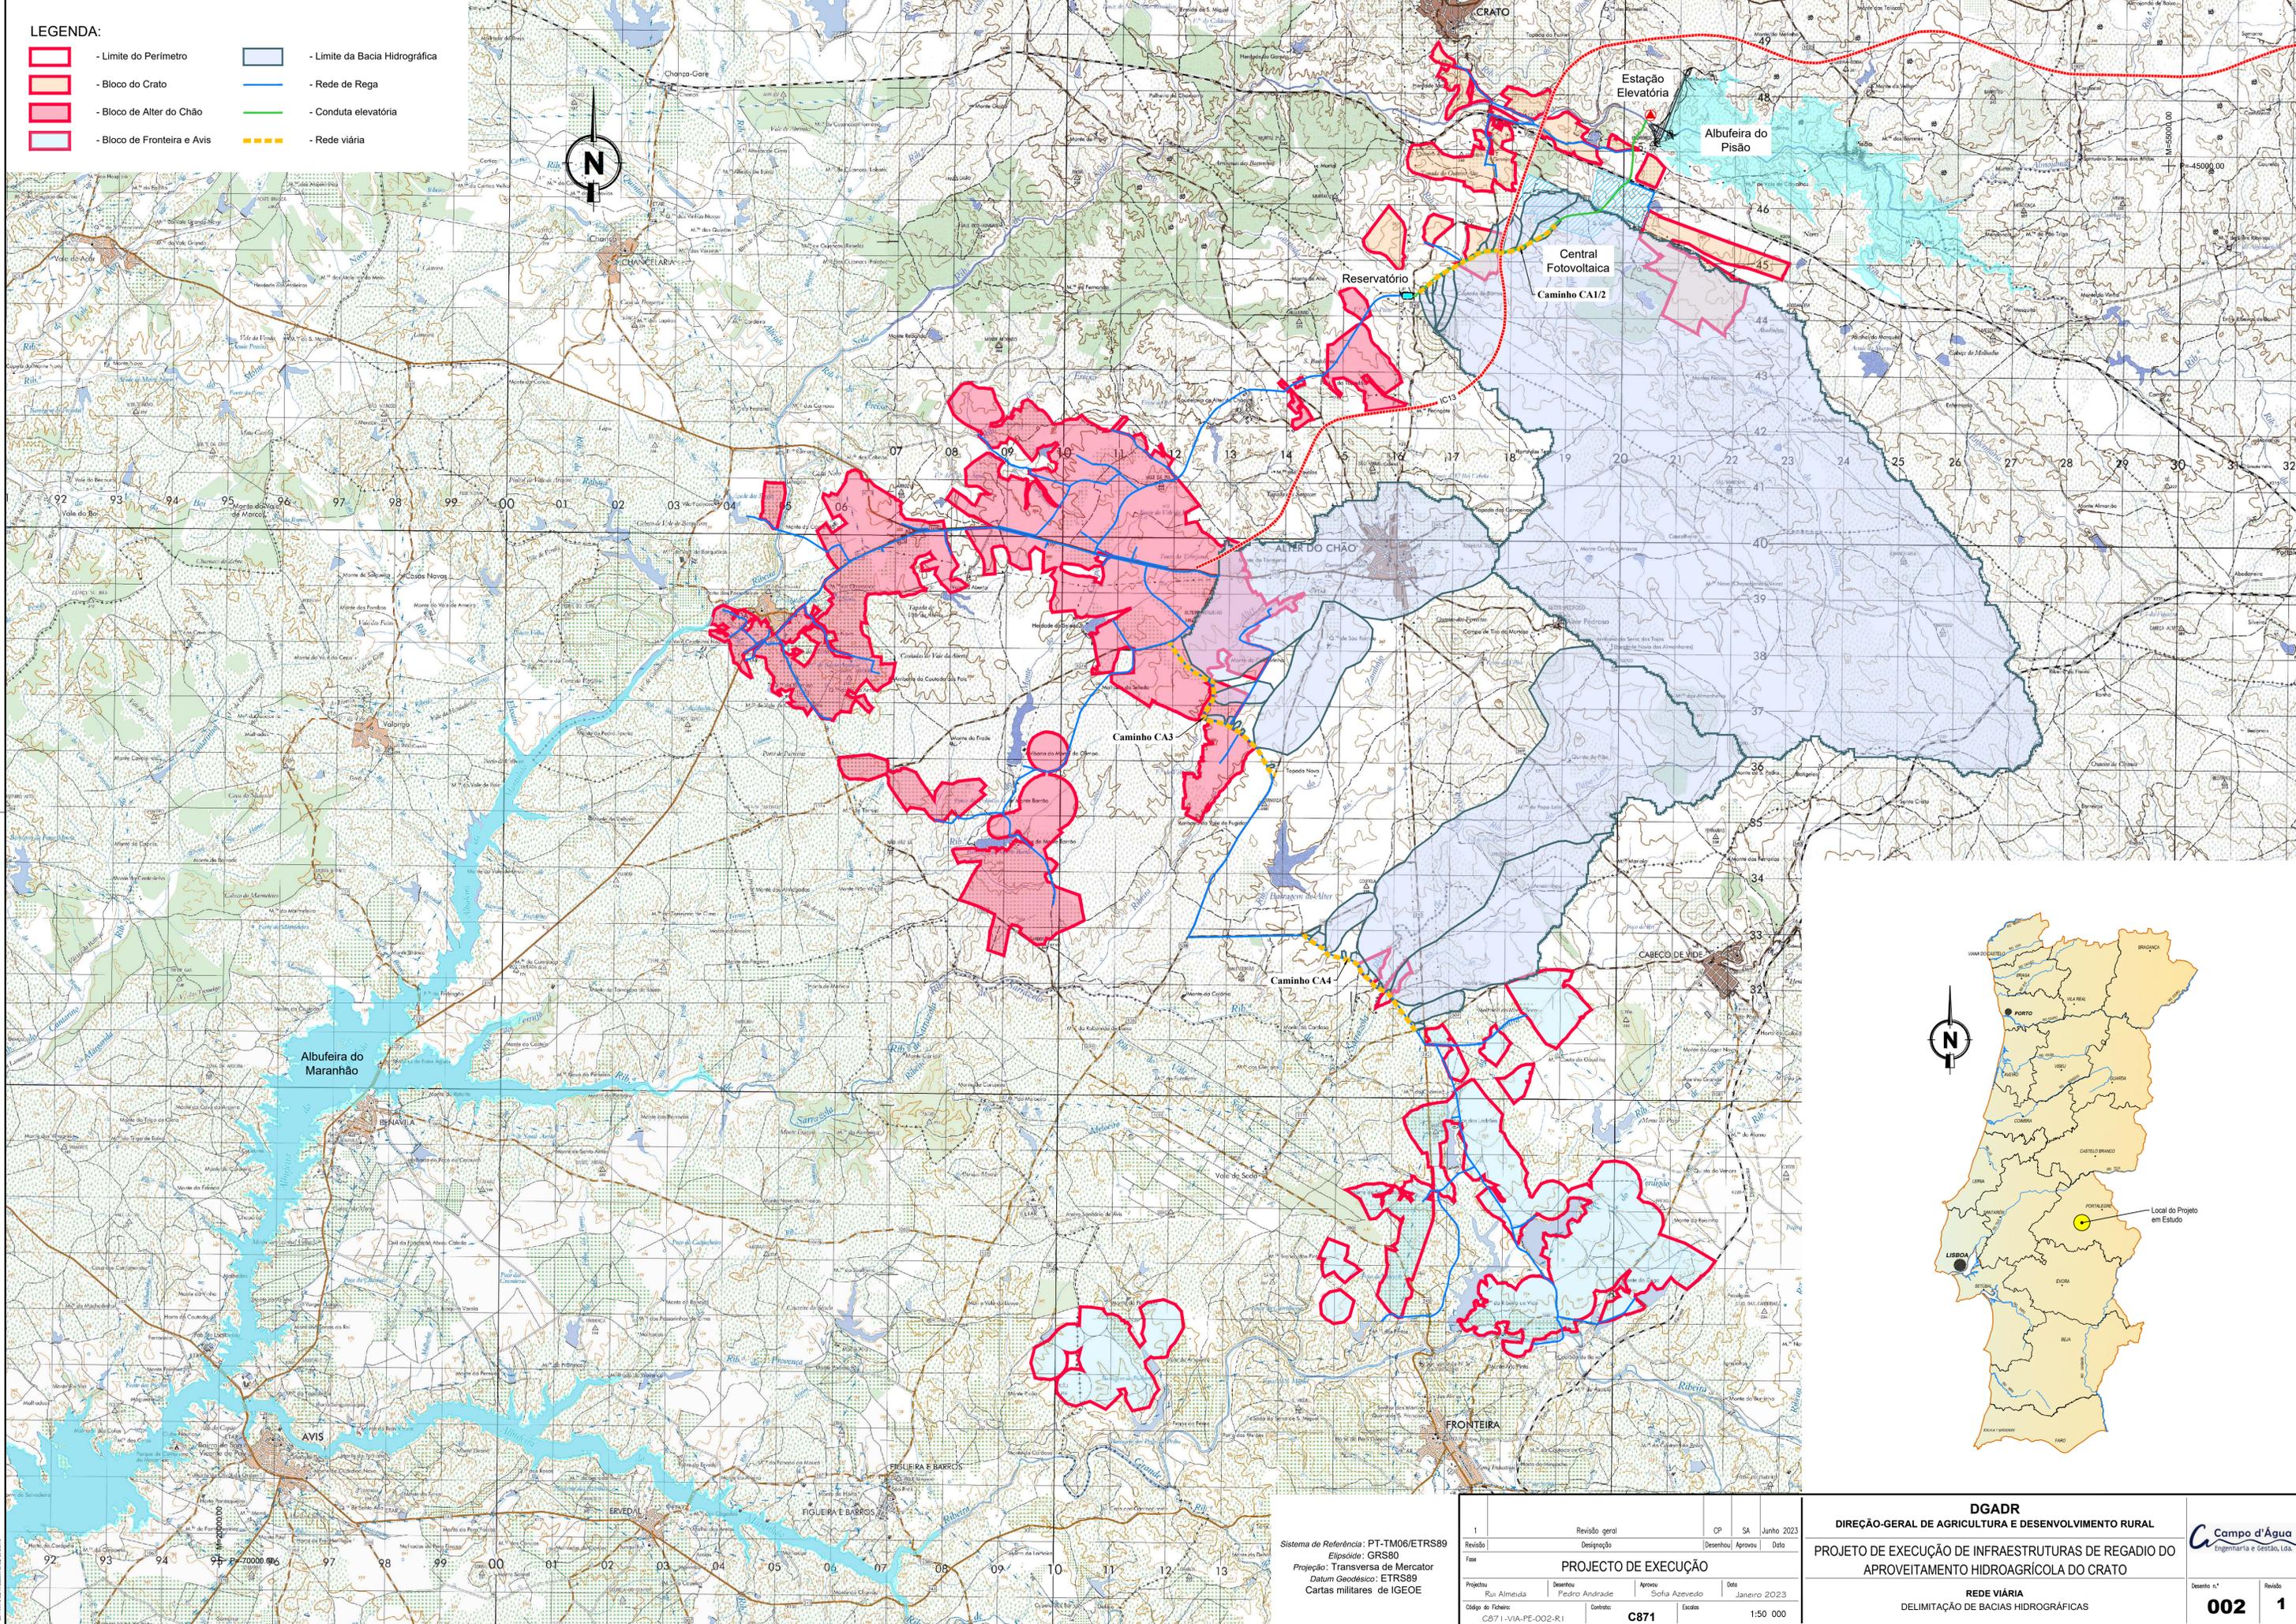

Sistema de Referência: PT-TM06/ETRS89
 Elipsóide: GRS80
 Projeção: Transversa de Mercator
 Datum Geodésico: ETRS89
 Cartas militares de IGEOE

1	Revisão geral	CP	SA	Junho 2023
Revisão	Designação	Desenhado	Aprovado	Data
PROJECTO DE EXECUÇÃO				
Projeto	Desenho	Aprova	Data	
Rui Almeida	Pedro Andrade	Sofia Azevedo	Janeiro 2023	
Código do Ficheiro:	Contrato:	Escala:	1:50 000	
C871-VIA-PE-002-R1	C871			

DGADR	
DIREÇÃO-GERAL DE AGRICULTURA E DESENVOLVIMENTO RURAL	
PROJECTO DE EXECUÇÃO DE INFRAESTRUTURAS DE REGADIO DO APROVEITAMENTO HIDROAGRÍCOLA DO CRATO	
REDE VIÁRIA	
DELIMITAÇÃO DE BACIAS HIDROGRÁFICAS	
Desenho n.º	Revisão
002	1

