



SIMBOLOGIA / SIMBOLOGY

- ZONAS VERDES DOS EDIFÍCIOS SOCIAIS E ADMINISTRATIVOS
GREEN AREAS FOR SOCIAL AND ADMINISTRATIVE BUILDINGS
- ENVOLVENTE DE RESTANTES EDIFÍCIOS
MATRIX OF GREEN CHANNEL SPACES
- COBERTO HERBÁCEO-ARBUSTIVO DE TALUDES
BORDER SLOPES WITH SHRUBS AND PERENNIAL PLANTS
- ÁRVORES PROPOSTAS
PLANTING TREES

PLANTA CHAVE / KEY PLAN

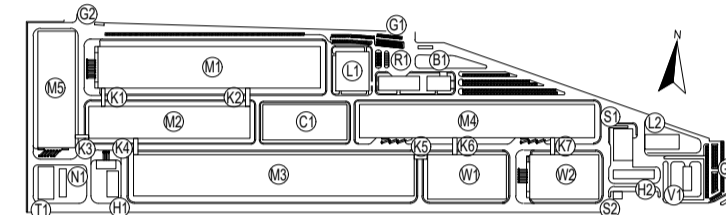

- M1 - PRODUÇÃO ELETRODOS / ELECTRODE WORKSHOP
- M2 - PRODUÇÃO DE CÉLULAS / CELL WORKSHOP
- M3 - FORMAÇÃO / FORMATION WORKSHOP
- M4 - EMBALAGEM / PACKING WORKSHOP
- M5 - PRODUÇÃO DE ENVOLUCIMENTOS / PARTS MANUFACTORY
- N1 - ESTAÇÃO DE NMP / NMP PURIFY STATION
- H1 - ARMAZÉM DE QUÍMICOS / CHEMICAL STORAGE
- R1 - EDIFÍCIO R&D / R&D BUILDING
- T1 - ETAR / WW
- BT - INSTALAÇÕES PARA COLABORADORES / EMPLOYEE SERVICE CENTER
- C - ED. CENTRAL DE UTILIDADES / CENTRAL UTILITY BUILDING (CUB)
- S1 - ESTAÇÃO DE RESÍDUOS SÓLIDOS / RMT
- S2 - ESTAÇÃO DE RESÍDUOS LÍQUIDOS / GARBAGE STATION
- KX - CORREDORES LOGÍSTICOS / LOGISTIC CORRIDORS
- L1 - LABORATÓRIO 1 / LABORATORY 1
- L2 - LABORATÓRIO 2 / LABORATORY 2
- C1 - PORTARIA 1 / GUARD HOUSE 1
- C2 - PORTARIA 2 / GUARD HOUSE 2
- C3 - PORTARIA 3 / GUARD HOUSE 3
- V1 - SUBESTAÇÃO PRINCIPAL / SUBSTATION
- W1 - ARMAZÉM DE CÉLULAS / CELL WAREHOUSE
- WG - ARMAZÉM GERAL / GENERAL WAREHOUSE

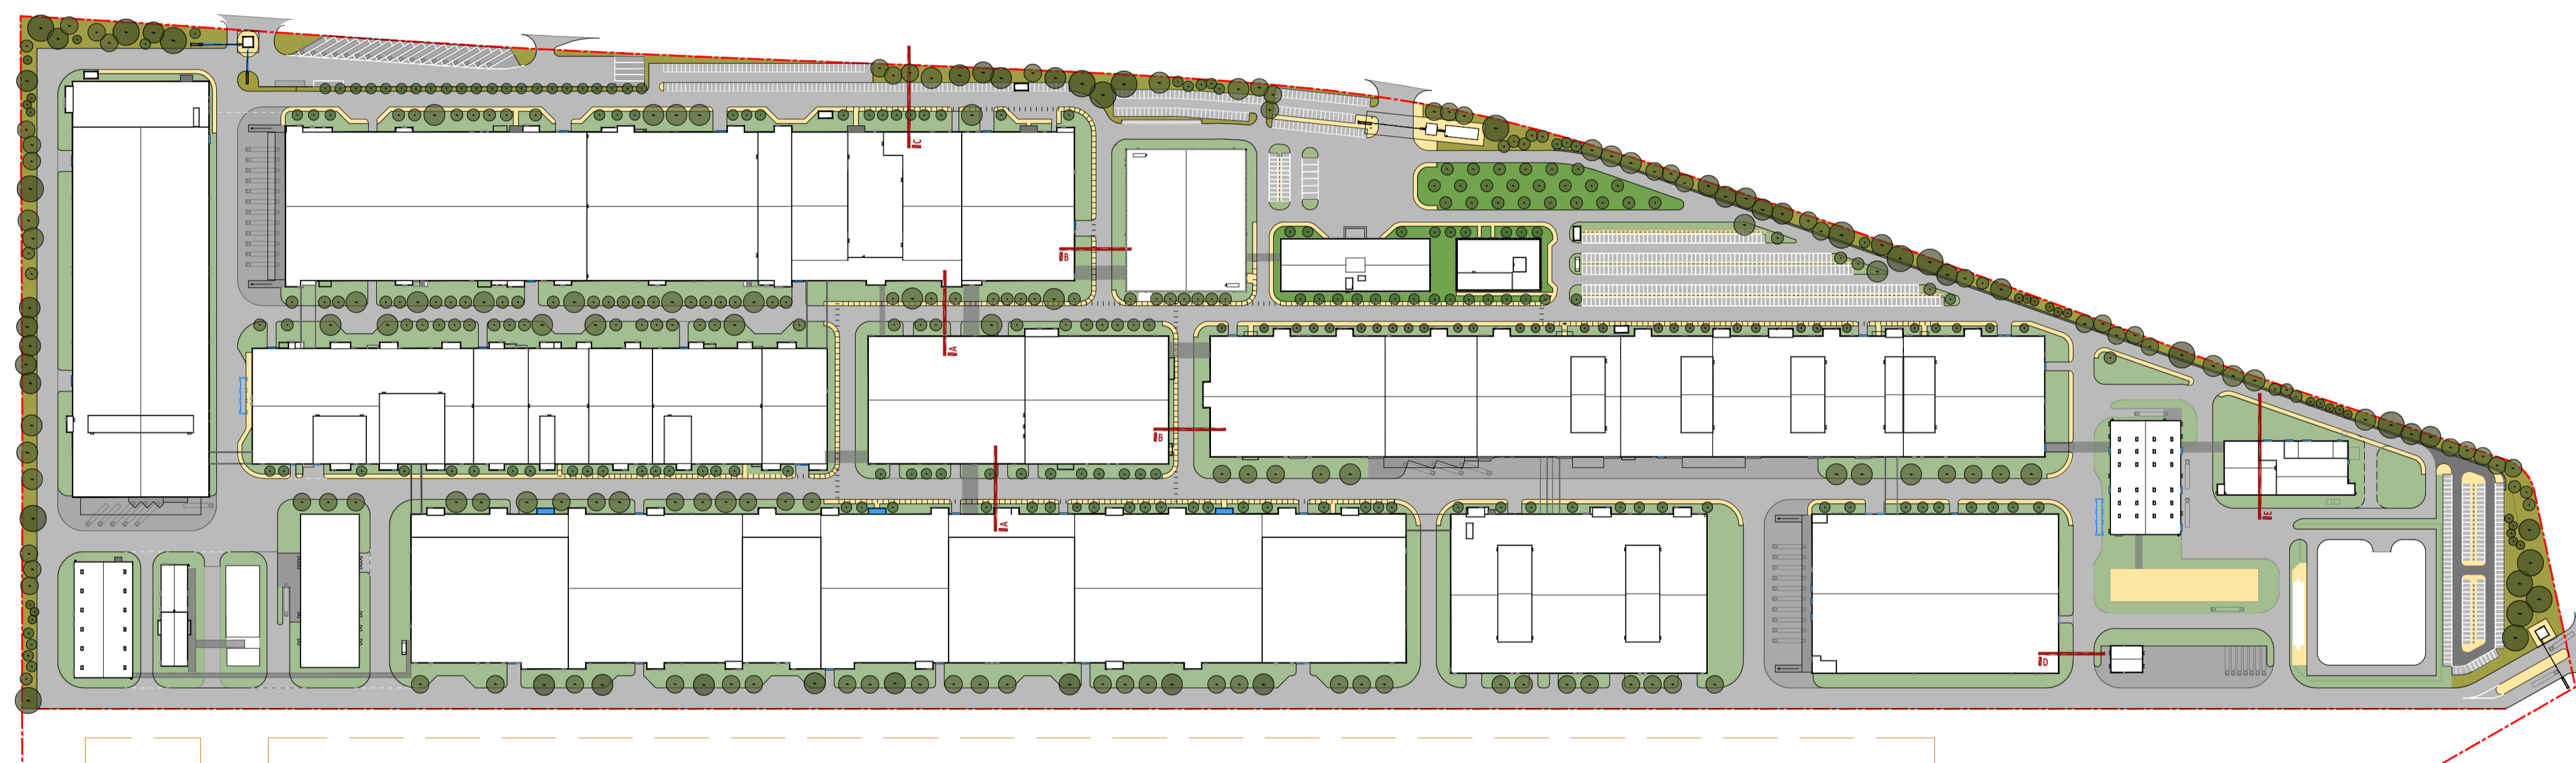

Rev.	Data	Descrição das alterações	Aprov.
Rev.	Date	Description of changes	Approv.

QUADRANTE

coba
Portugal
Consultores de Engenharia e Ambiente, S.A.

Ciente / Client

CALB

PROJETO / Project

UNIDADE INDUSTRIAL DE BATERIAS DE LÍCIO
LITHIUM BATTERY GIGAFACTORY

Fase / Phase

PROJETO DE EXECUÇÃO
DETAIL DESIGN

Designação / Designation

ARQUITETURA PAISAGISTA
LANDSCAPE ARCHITECTURE

TIPOLOGIAS VERDES - PLANTA
GREEN TYPOLOGIES LAYOUT

Escalas / Scales :	1 : 2000	Projeto / Designed :	NBJ
Data / Date :	julho 2023	Desenhou / Drawn :	NBJ
Processo / Process :	T2022-0519	Verificou / Checked :	XXX
Ficheiro / File :	T2022-0519-08-EX-LAN-GN-1000.dwg	Aprovou / Approved :	XXX

Desenho / Drawing :

EX-LAN-GN-1001-DWG 00

This drawing is property of QUADRANTE, Engenharia e Consultoria, S.A. It cannot be copied, partially or totally, or conveyed to third parties without written allowance from QUADRANTE, S.A. This drawing is only good for construction if properly signed.