

REV	DESCRIÇÃO	ASS	DATA


LINHA FERROVIÁRIA DE ALTA VELOCIDADE
ENTRE PORTO E LISBOA
LOTE B - TROÇO SOURE / AVEIRO (OIÁ)

PROJETOU	DESENHOU	VERIFICOU	APROVOU

Nº de Ordem no Projeto:

ESTUDO PRÉVIO
ESTUDO HIDROLÓGICO
VARIANTE DE OLIVEIRA DO BAIRRO
BACIAS HIDROLÓGICAS

Nº SAP:	Nº DESENHO Nº:	ESCALAS:	FOLHA:
	PF 102B.EP.01.80.00.082.00	1/25000(A1) 1/50000(A3)	1/1

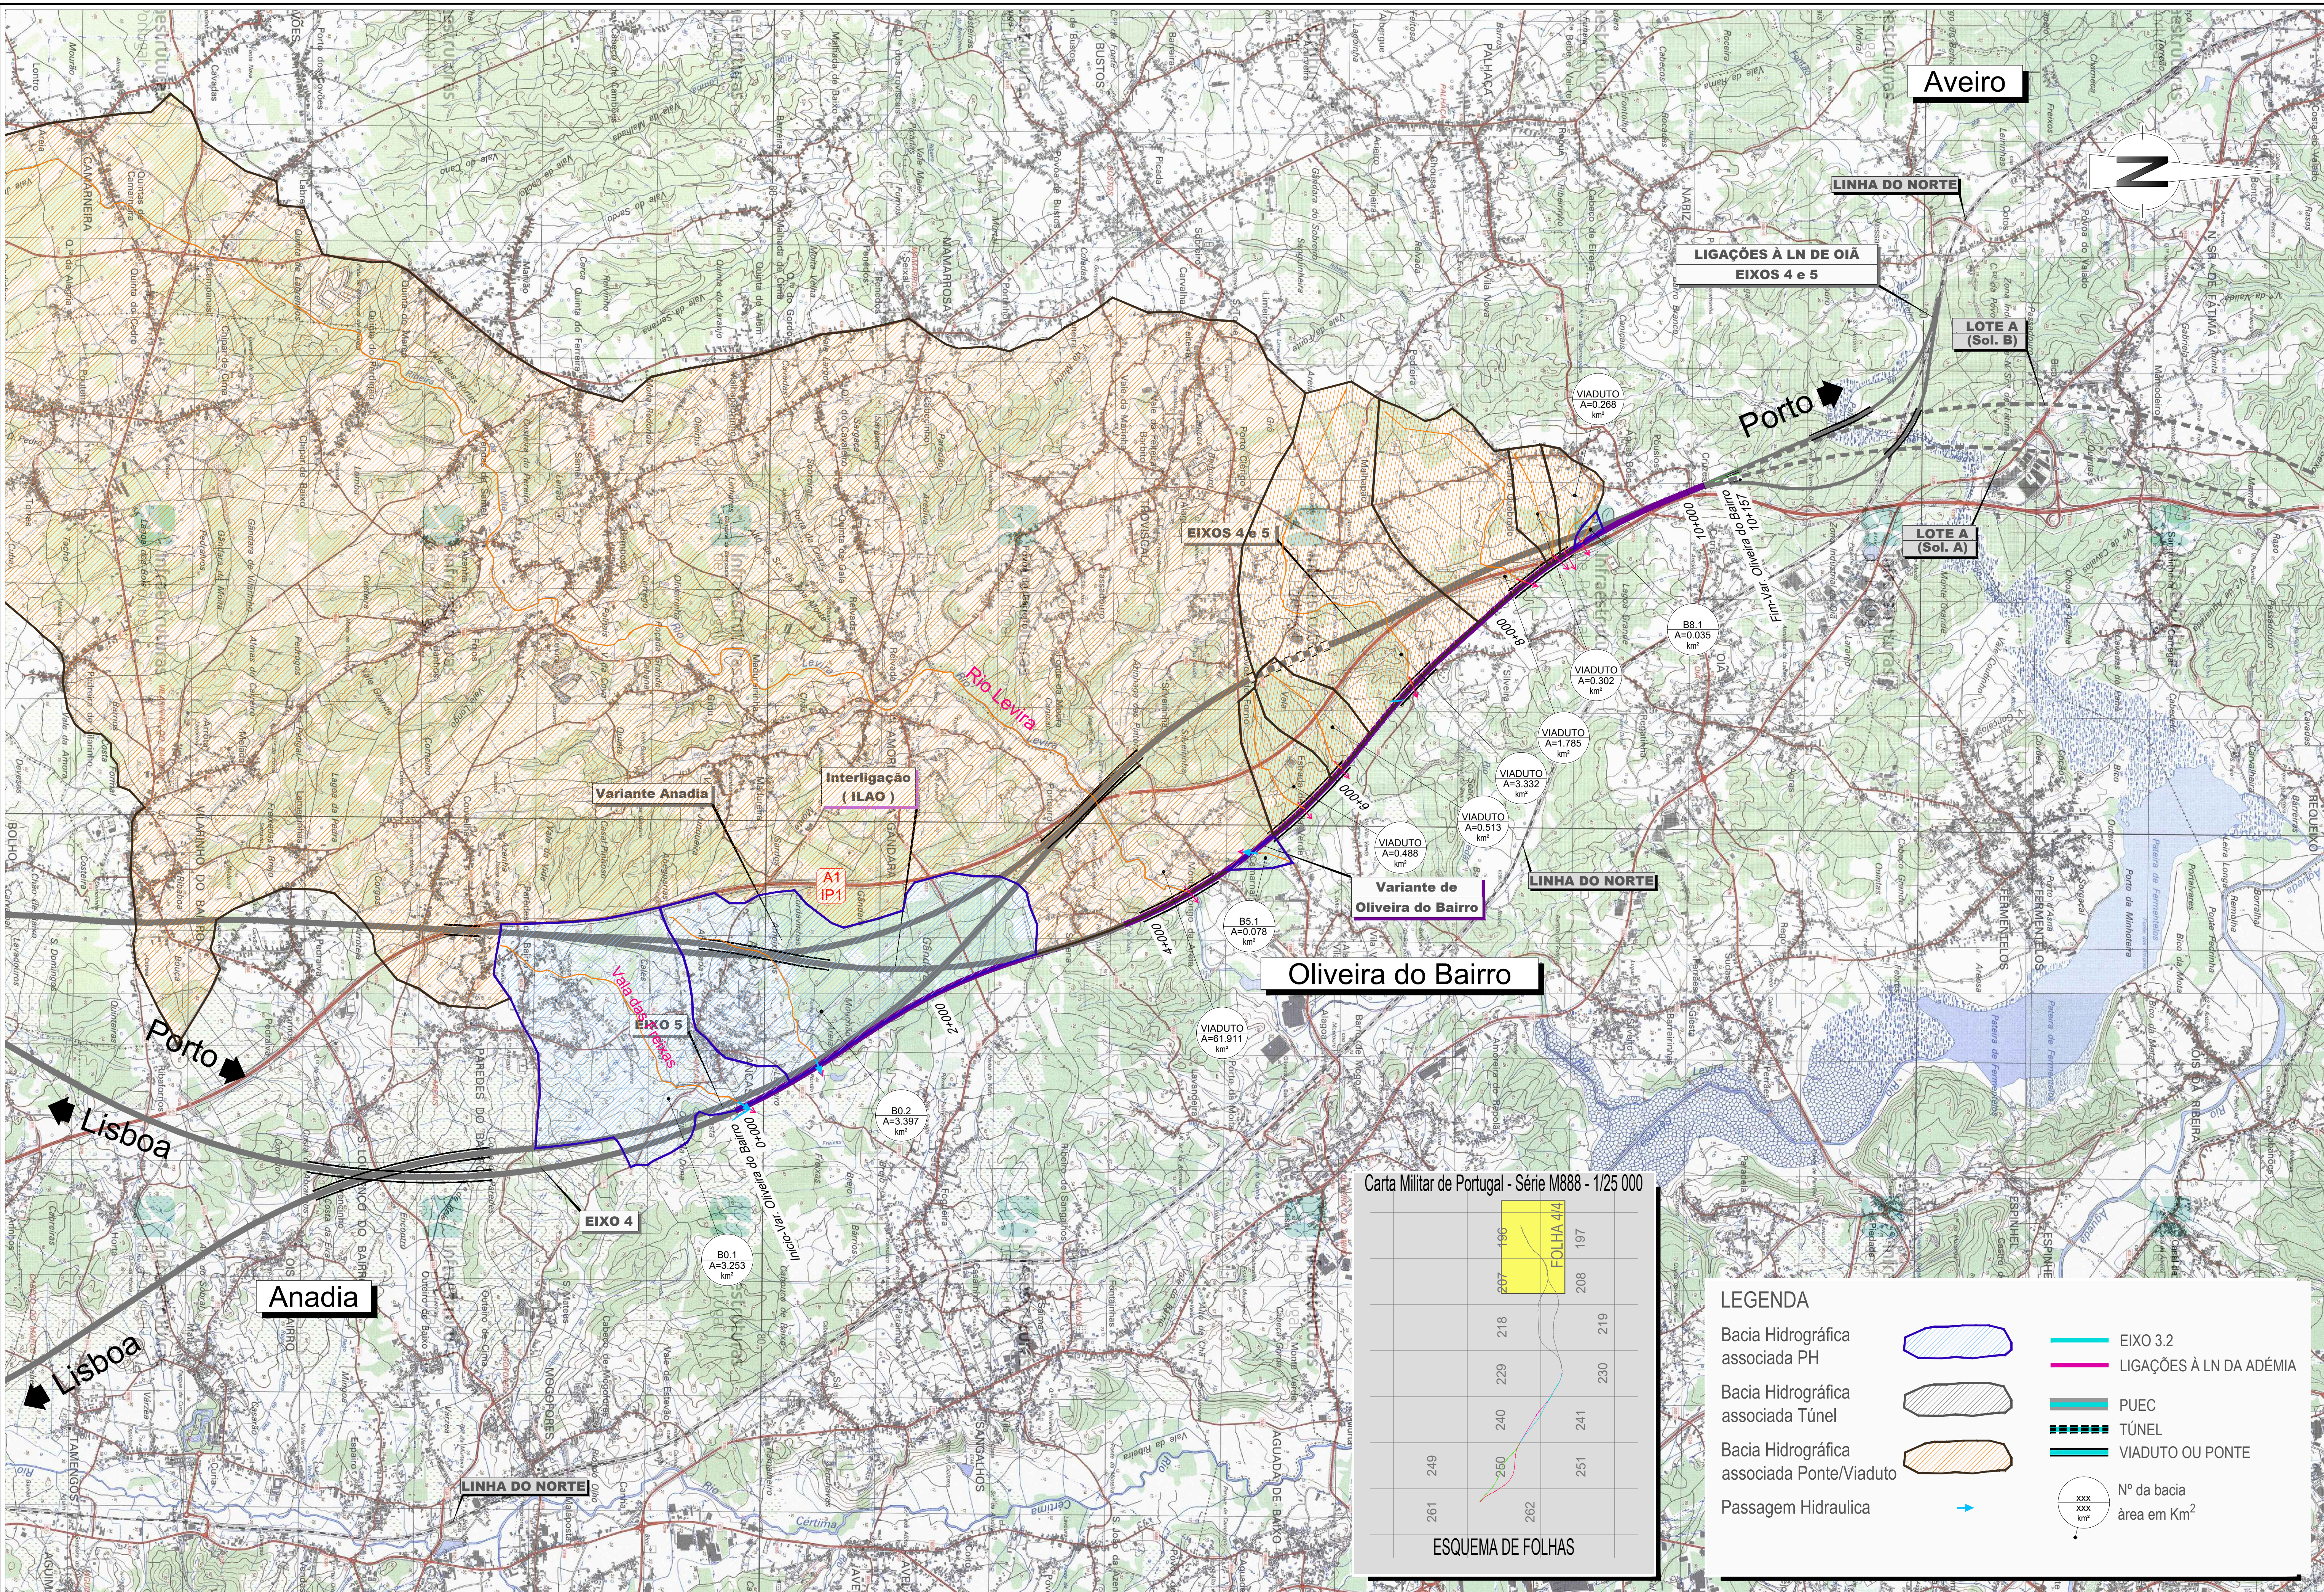

REV	DESCRIÇÃO	ASS	DATA

LINHA FERROVIÁRIA DE ALTA VELOCIDADE
ENTRE PORTO E LISBOA
LOTE B - TROÇO SOURE / AVEIRO (OIÁ)

PROJETOU	DESENHOU	VERIFICOU	APROVOU

Nº de Ordem no Projeto:

ESTUDO PRÉVIO
ESTUDO HIDROLÓGICO
VARIANTE DE OLIVEIRA DO BAIRRO
BACIAS HIDROLÓGICAS

Nº SAP:	Nº DESENHO Nº:	ESCALAS:	FOLHA:
	PF 102B.EP.01.80.00.082.00	1/25000(A1) 1/50000(A3)	1/1