



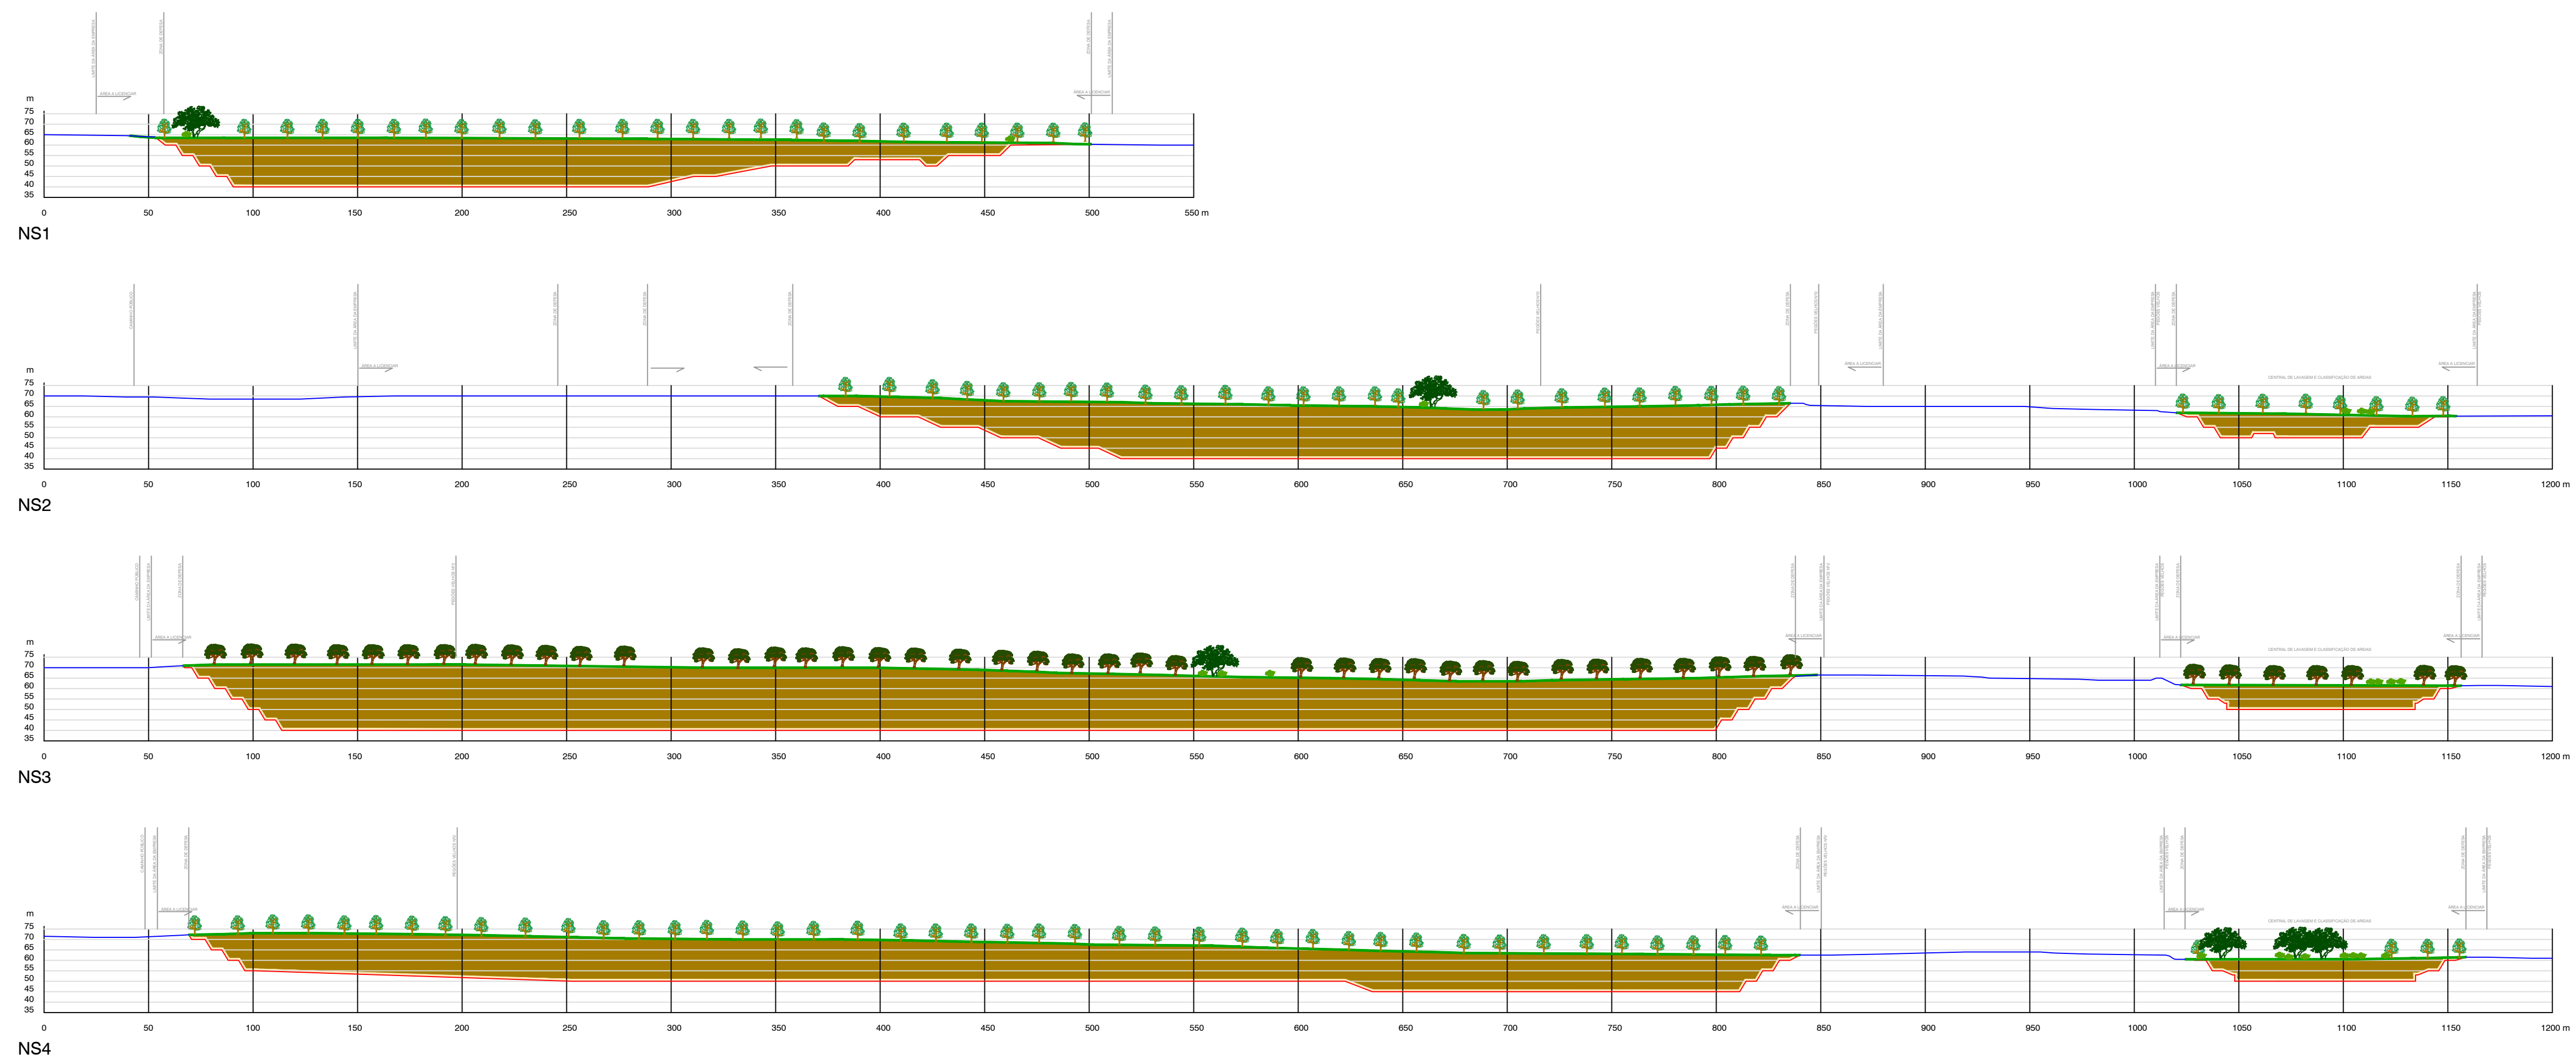

- PLANTAÇÕES
- PIÑEIRO MANSO - Pinus pinaster
 - PIÑEIRO BRAVO - Pinus pinaster
 - CARVALHO CERQUEIRO - Quercus Ilex (da Índia)
 - MEDEIRONEIRO - Arbutus unedo
- Configuração atual
- Configuração final da lava
- Modelação (terra vegetal)
- Atorno
- Camada de impermeabilização

CLIENTE:		EMPRESA PROJECTISTA:	
PROJECTO:	Plano de Pedreira da pedreira Montijo	—Pegões Velhos—	
PEÇA:	Cortes topográficos N. S	Plantação	
TÉCNICO RESPONSÁVEL:		Paulo Pereira	
ESCALA:	DATA:	DESENHO N.º:	
1:2.000	março 2022	10 A	

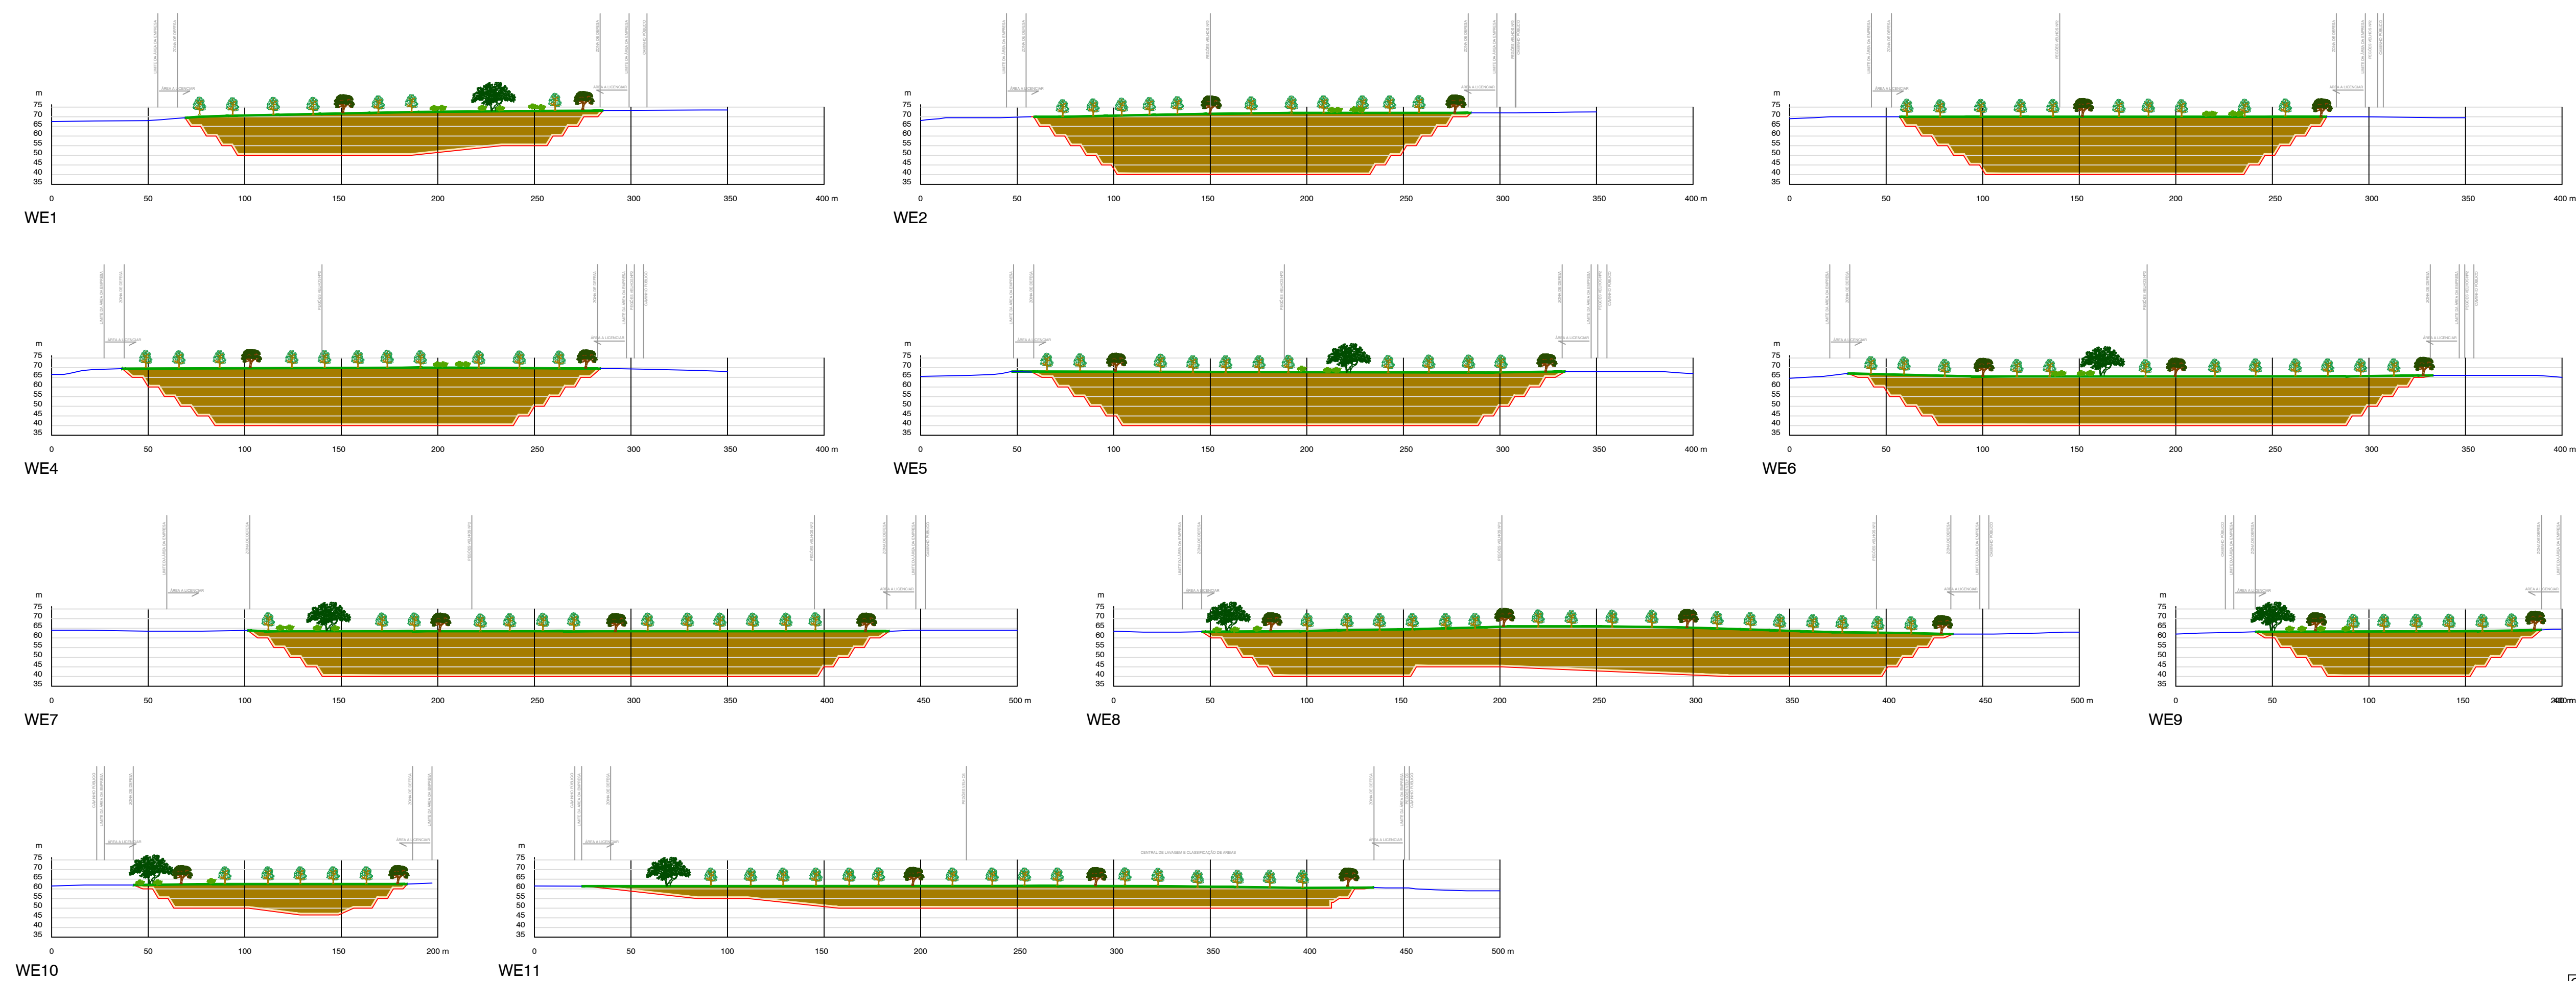

- PLANTAÇÕES
- PIÑEIRO MANSO - Pinus pinaster
 - PIÑEIRO BRAVO - Pinus pinaster
 - CARVALHO CERQUEIRO - Quercus Ilex (da Índia)
 - MEDEIRONEIRO - Arbutus unedo
- Configuração atual
- Configuração final da lava
- Modelação (terra vegetal)
- Atorno
- Camada de impermeabilização

CLIENTE:		EMPRESA PROJECTISTA:	
PROJECTO:	Plano de Pedreira da pedreira Montijo	—Pegões Velhos—	
PEÇA:	Cortes topográficos N. S	Plantação	
TÉCNICO RESPONSÁVEL:		Paulo Pereira	
ESCALA:	DATA:	DESENHO N.º:	
1:2.000	março 2022	10 B	