


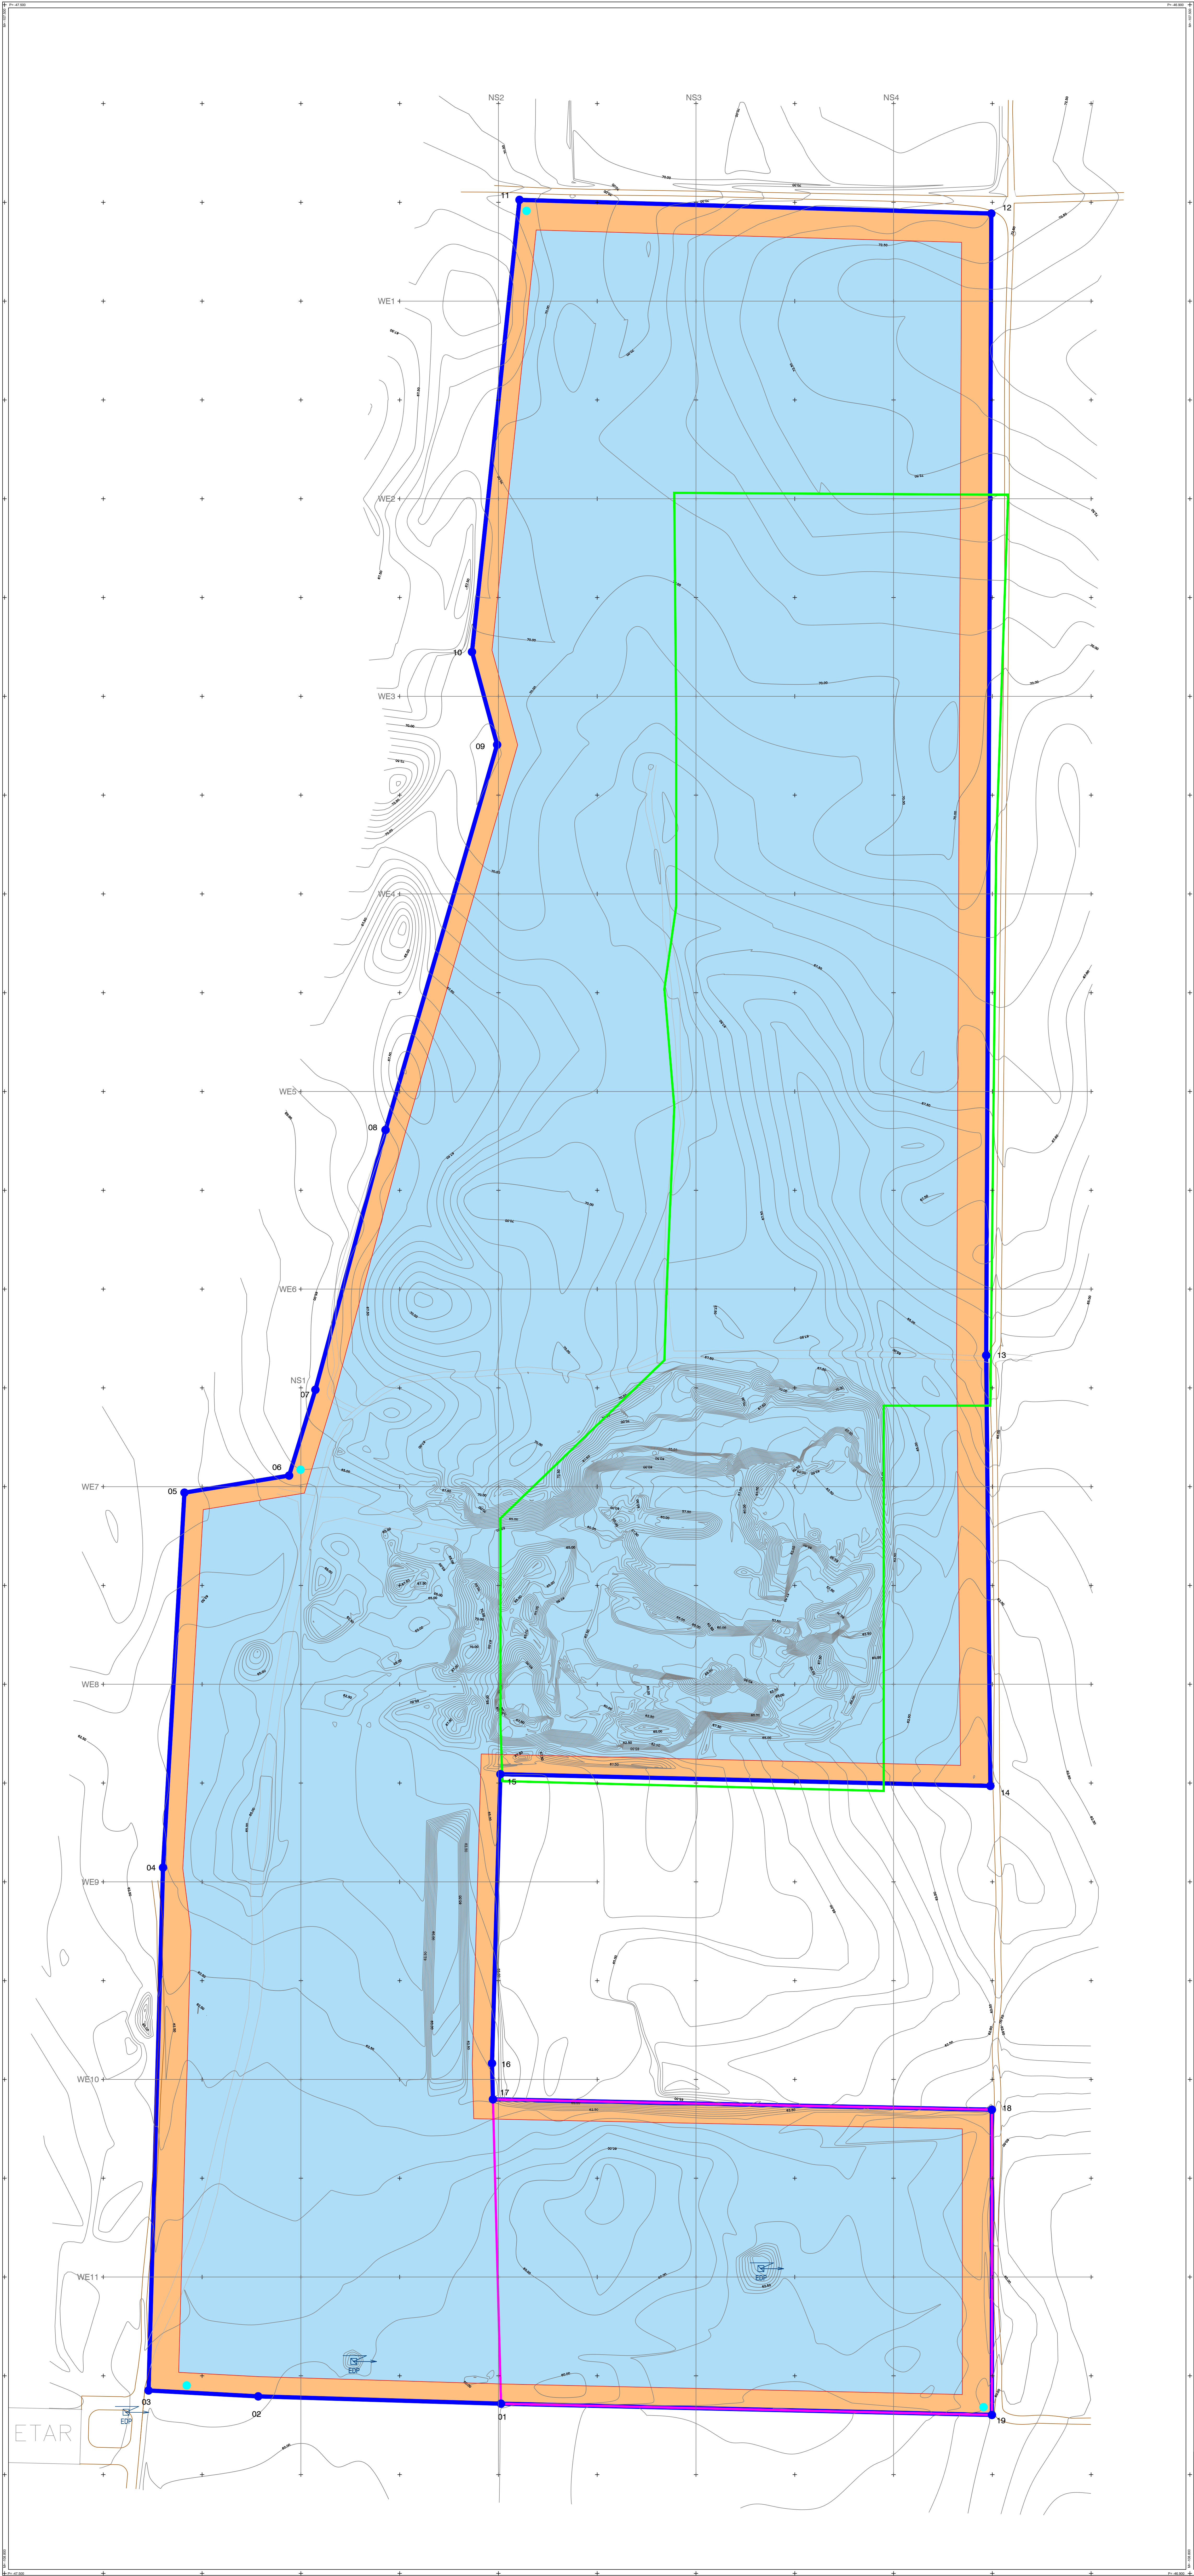

Pegões Velhos nº 2
(nova área)

Vertice	M	P
1	-47249	-108714
2	-47372	-108710
3	-47427	-108707
4	-47420	-108443
5	-47409	-108253
6	-47356	-108244
7	-47343	-108201
8	-47307	-108069
9	-47251	-107875
10	-47263	-107828
11	-47239	-107599
12	-47001	-107606
13	-47003	-108184
14	-47001	-108401
15	-47249	-108396
16	-47253	-108542
17	-47253	-108560
18	-47000	-108565
19	-47000	-108720

Pegões Velhos nº 2

Vertice	X	Y
1	-47161	-107747
2	-46992	-107748
3	-46998	-107924
4	-47001	-108209
5	-47055	-108209
6	-47055	-108404
7	-47248	-108399
8	-47249	-108370
9	-47249	-108266
10	-47166	-108186
11	-47165	-108153
12	-47161	-108058
13	-47166	-107998
14	-47160	-107956
15	-47160	-107865

Pegões Velhos

Vertice	X	Y
1	-47000	-108565
2	-47000	-108720
3	-47249	-108714
4	-47253	-108560

LEGENDA:



- Caminhos
- Acessos
- Curvas de Nível
- Cotas altimétricas
- Cortes Topográficos

- Limite da área a licenciar (335.250 m²)
- Área de defesa (40.968 m²)
- Limite da área de corta (294.282 m²)
- Vertice da poligonal
- Limite da área Pegões Velhos nº 2 (111.850 m²)
- Limite da área Pegões Velhos (38.633 m²)
- Piezômetro

CLIENTE:



EMPRESA PROJECTISTA:

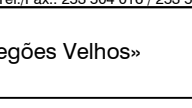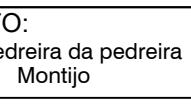

PROJECTO:

Plano da Pedreira da padreira Montijo

PEÇA:

Levantamento topográfico

TÉCNICO RESPONSÁVEL:

Paulo Pereira

ESCALA:

1:1.000

DATA:

março 2022

DESENHO Nº:

02

NORTE:

