


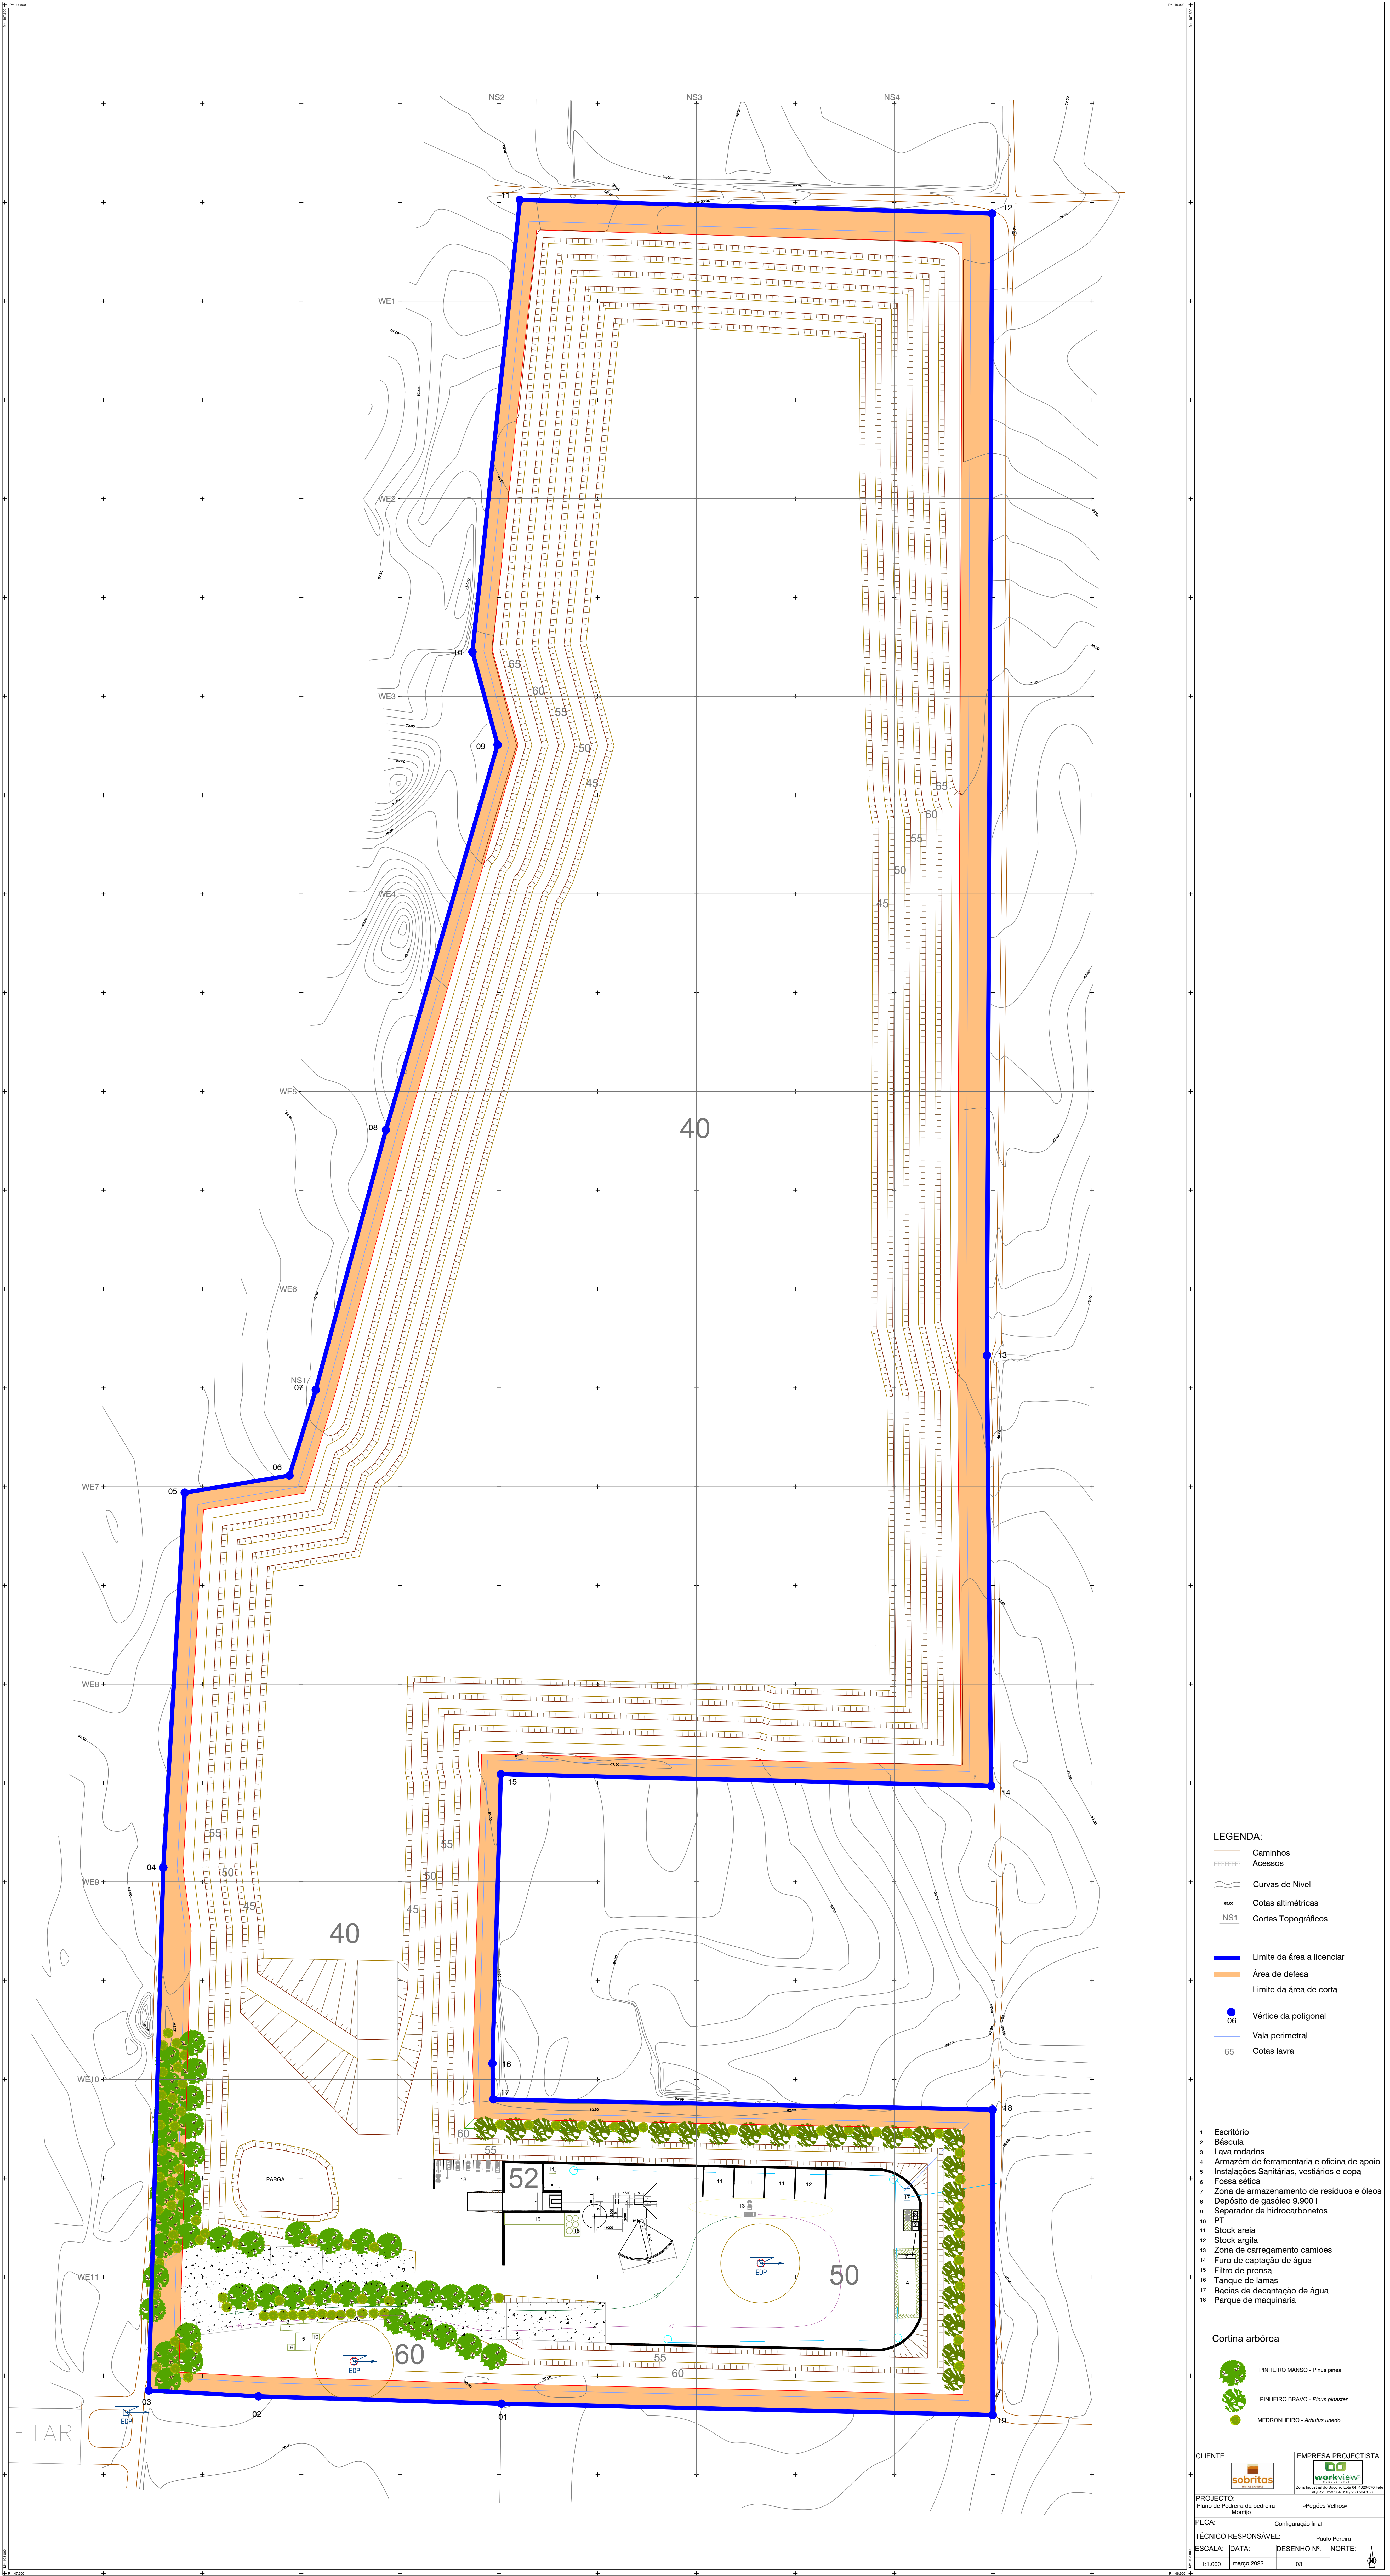

LEGENDA:

- Caminhos
- Acessos
- Curvas de Nível
- Cotas altimétricas
- Cortes Topográficos

Limite da área a licenciar

Área de defesa

Limite da área de corta

Vértice da poligonal

Vala perimetral

Cotas lavra

- Escritório
- Báscula
- Lava rodados
- Armazém de ferramentaria e oficina de apoio
- Instalações Sanitárias, vestiários e copa
- Fossa séptica
- Zona de armazenamento de resíduos e óleos
- Depósito de gásóleo 9.900 l
- Separador de hidrocarbonetos
- PT
- Stock areia
- Stock argila
- Zona de carregamento camiões
- Furo de captação de água
- Filtro de prensa
- Tanque de lamas
- Bacias de decantação de água
- Parque de maquinaria

Cortina arbórea

PINHEIRO MANSO - Pinus pinus

PINHEIRO BRAVO - Pinus pinaster

MEDRONHEIRO - Arbutus unedo

CLIENTE:	EMPRESA PROJECTISTA:
	
PROJECTO:	~Pagões Valtos~
Plano de Pedreira da gacheira Montjo	
FEÇA:	Configuração final
TÉCNICO RESPONSÁVEL:	Paulo Pereira
ESCALA:	DATA:
1:1.000	março 2022
DESENHO Nº:	NORTE:
03	