


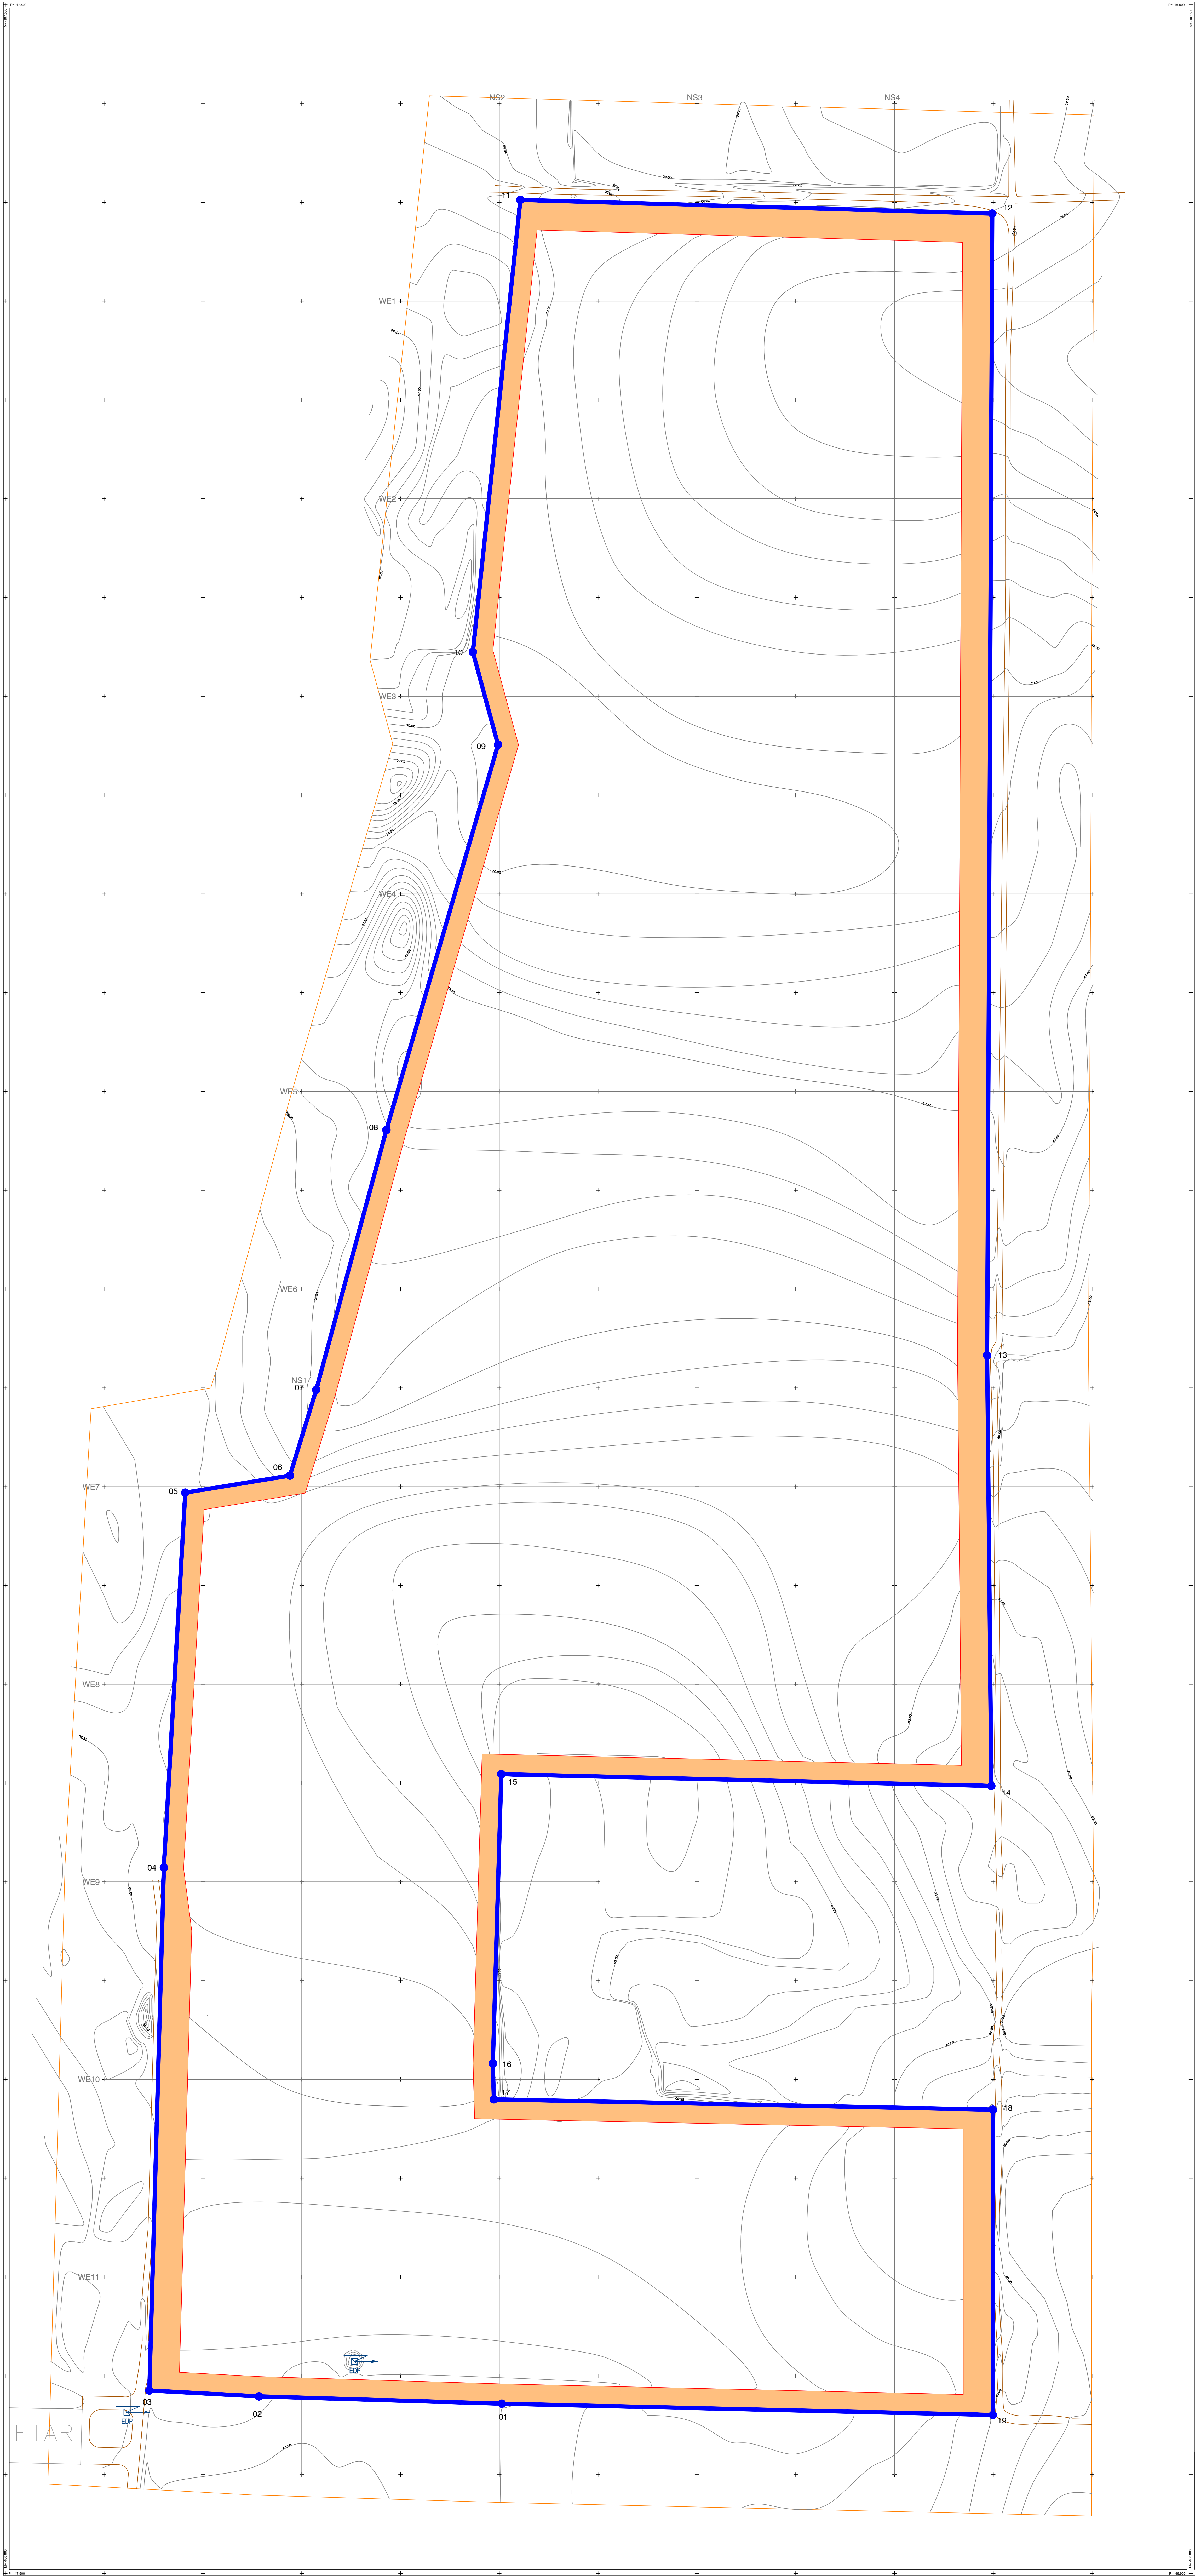

- LEGENDA:
- Caminhos
 - Acessos
 - Curvas de Nível
 - Cotas altimétricas
 - Cortes Topográficos
- Limite da área a licenciar
- Área de defesa
- Limite da área de corta
- Vértice da poligonal
- 06

CLIENTE:


sobritas

EMPRESA PROJECTISTA:


workview

PROJECTO:

Plano da Pedreira da padreira

PEÇA:

Montijo

TÉCNICO RESPONSÁVEL:

Paulo Pereira

ESCALA:

1:1.000

DATA:

março 2022

DESENHO Nº:

05

NORTE:



Plano da Pedreira da padreira

Montijo

«Pegões Velhos»