


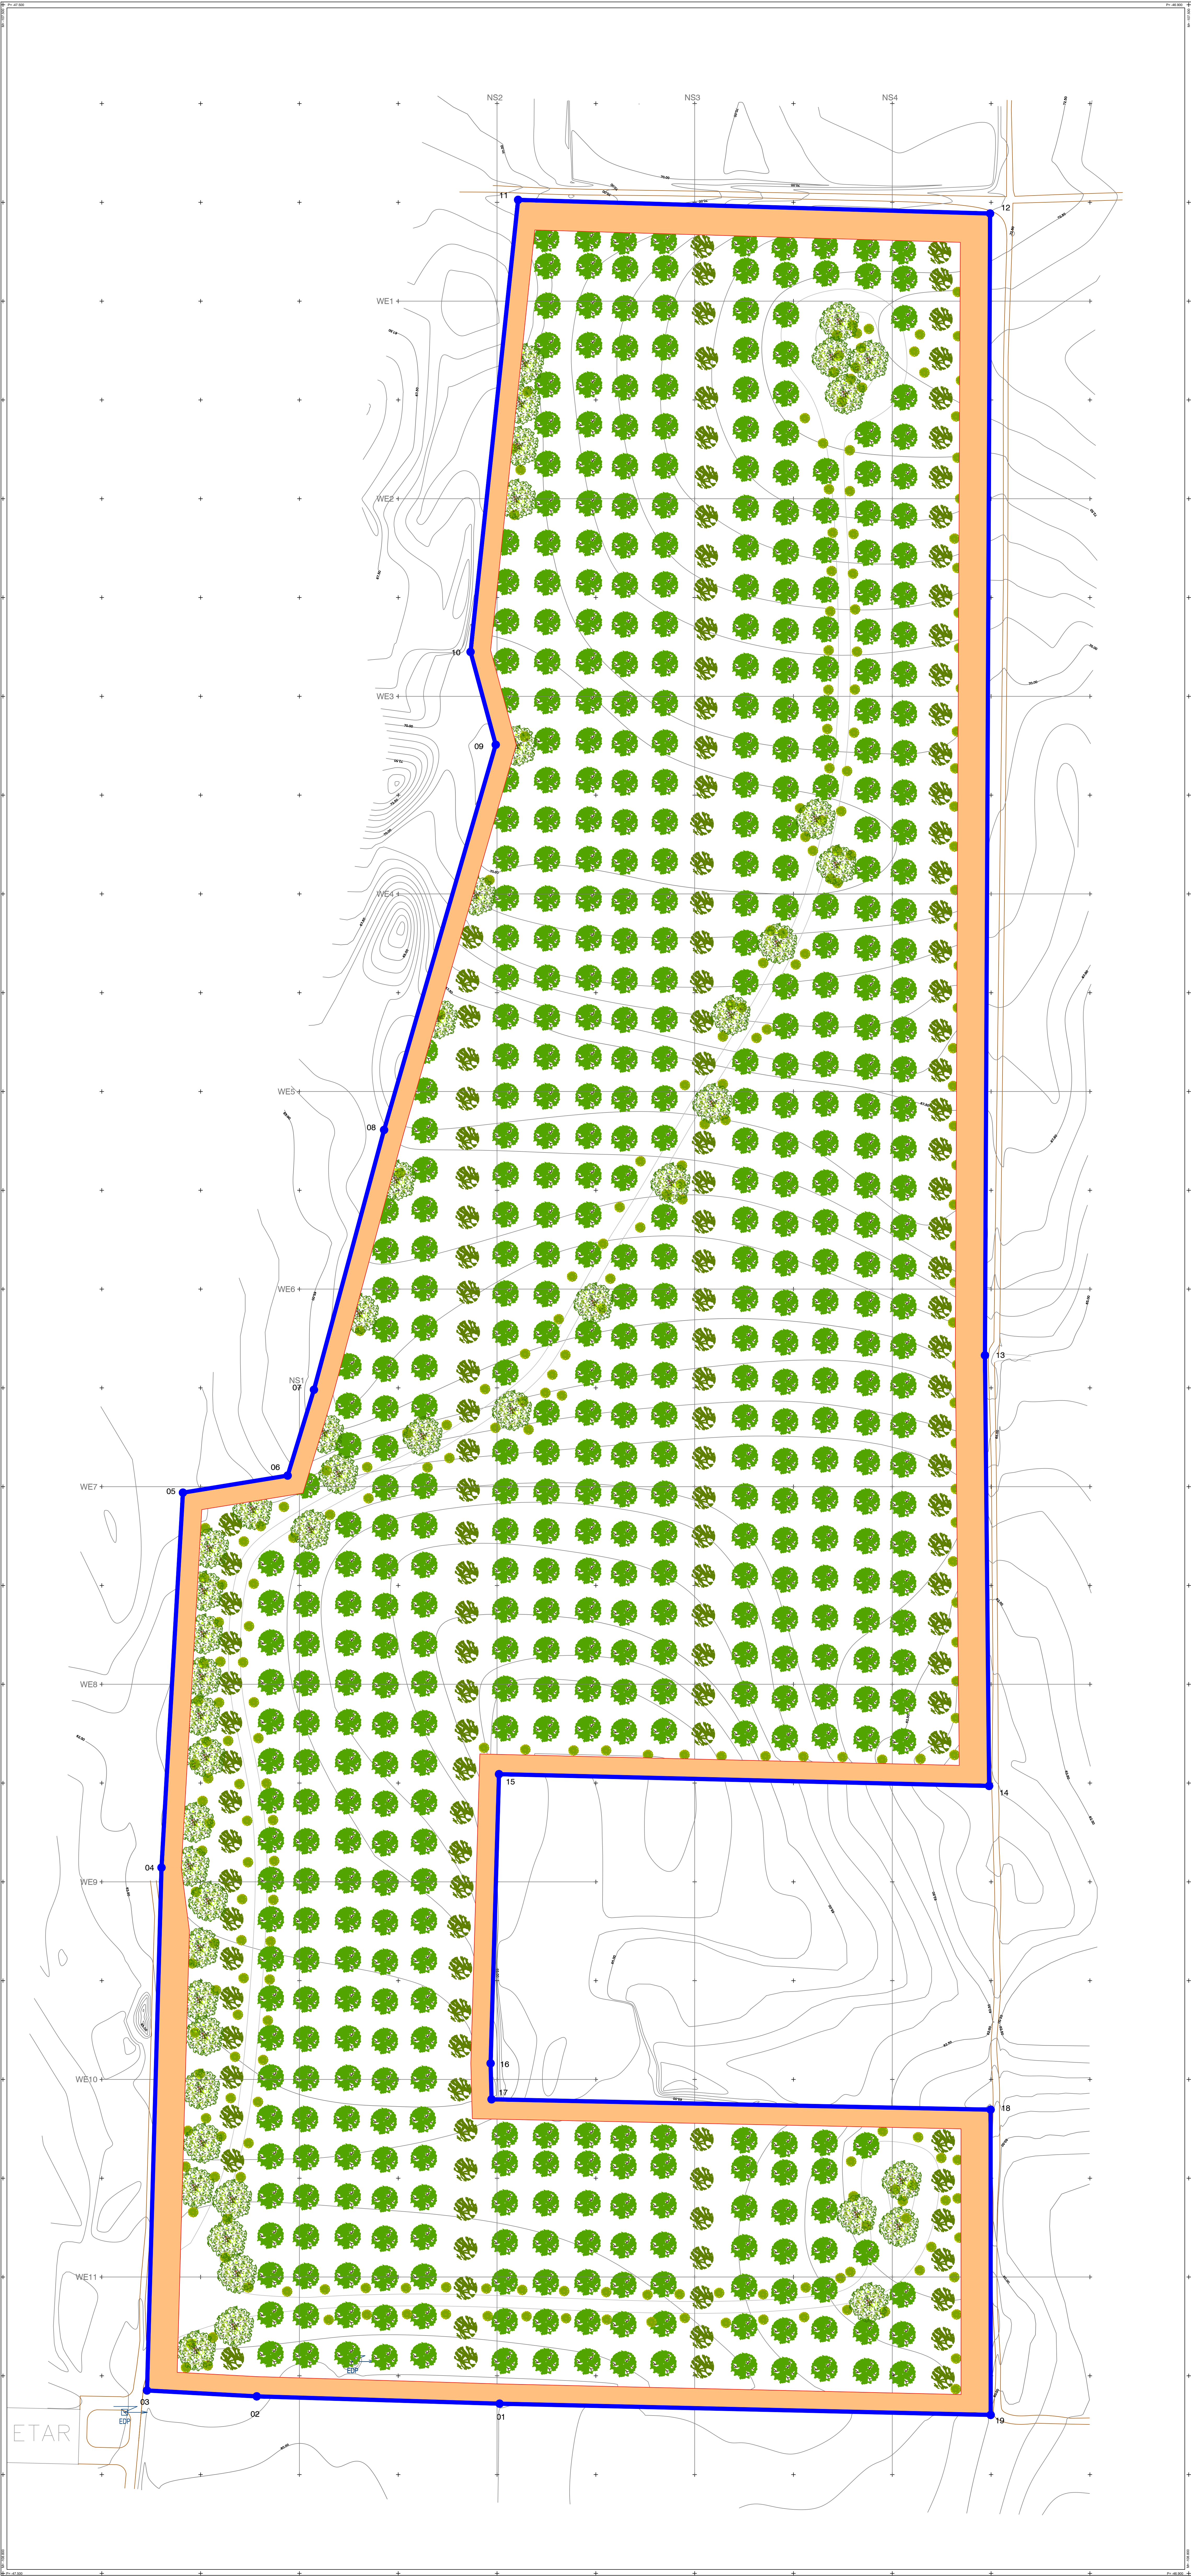

LEGENDA:

- Caminhos
- Acessos
- Curvas de Nível
- Cotas altimétricas
- Cortes Topográficos

- Limite da área a licenciar
- Área de defesa
- Limite da área de corta
- Vértice da poligonal

PLANTAÇÕES (Arbustivos e Arbóreas):

- PINHEIRO MANSO - Pinus pinus
- PINHEIRO BRAVO - Pinus pinaster
- CARVALHO CERQUEIRO - Quercus robur ssp. coccinea
- MEDRONHEIRO - Arbutus unedo

CLIENTE:

EMPRESA PROJECTISTA:

PROJECTO:

Plano de Pedreira da pedreira Montejo

PEÇA:

Plantação

TÉCNICO RESPONSÁVEL:

Paulo Pereira

ESCALA:

1:1.000

DATA:

março 2022

DESENHO Nº:

08

NORTE: