


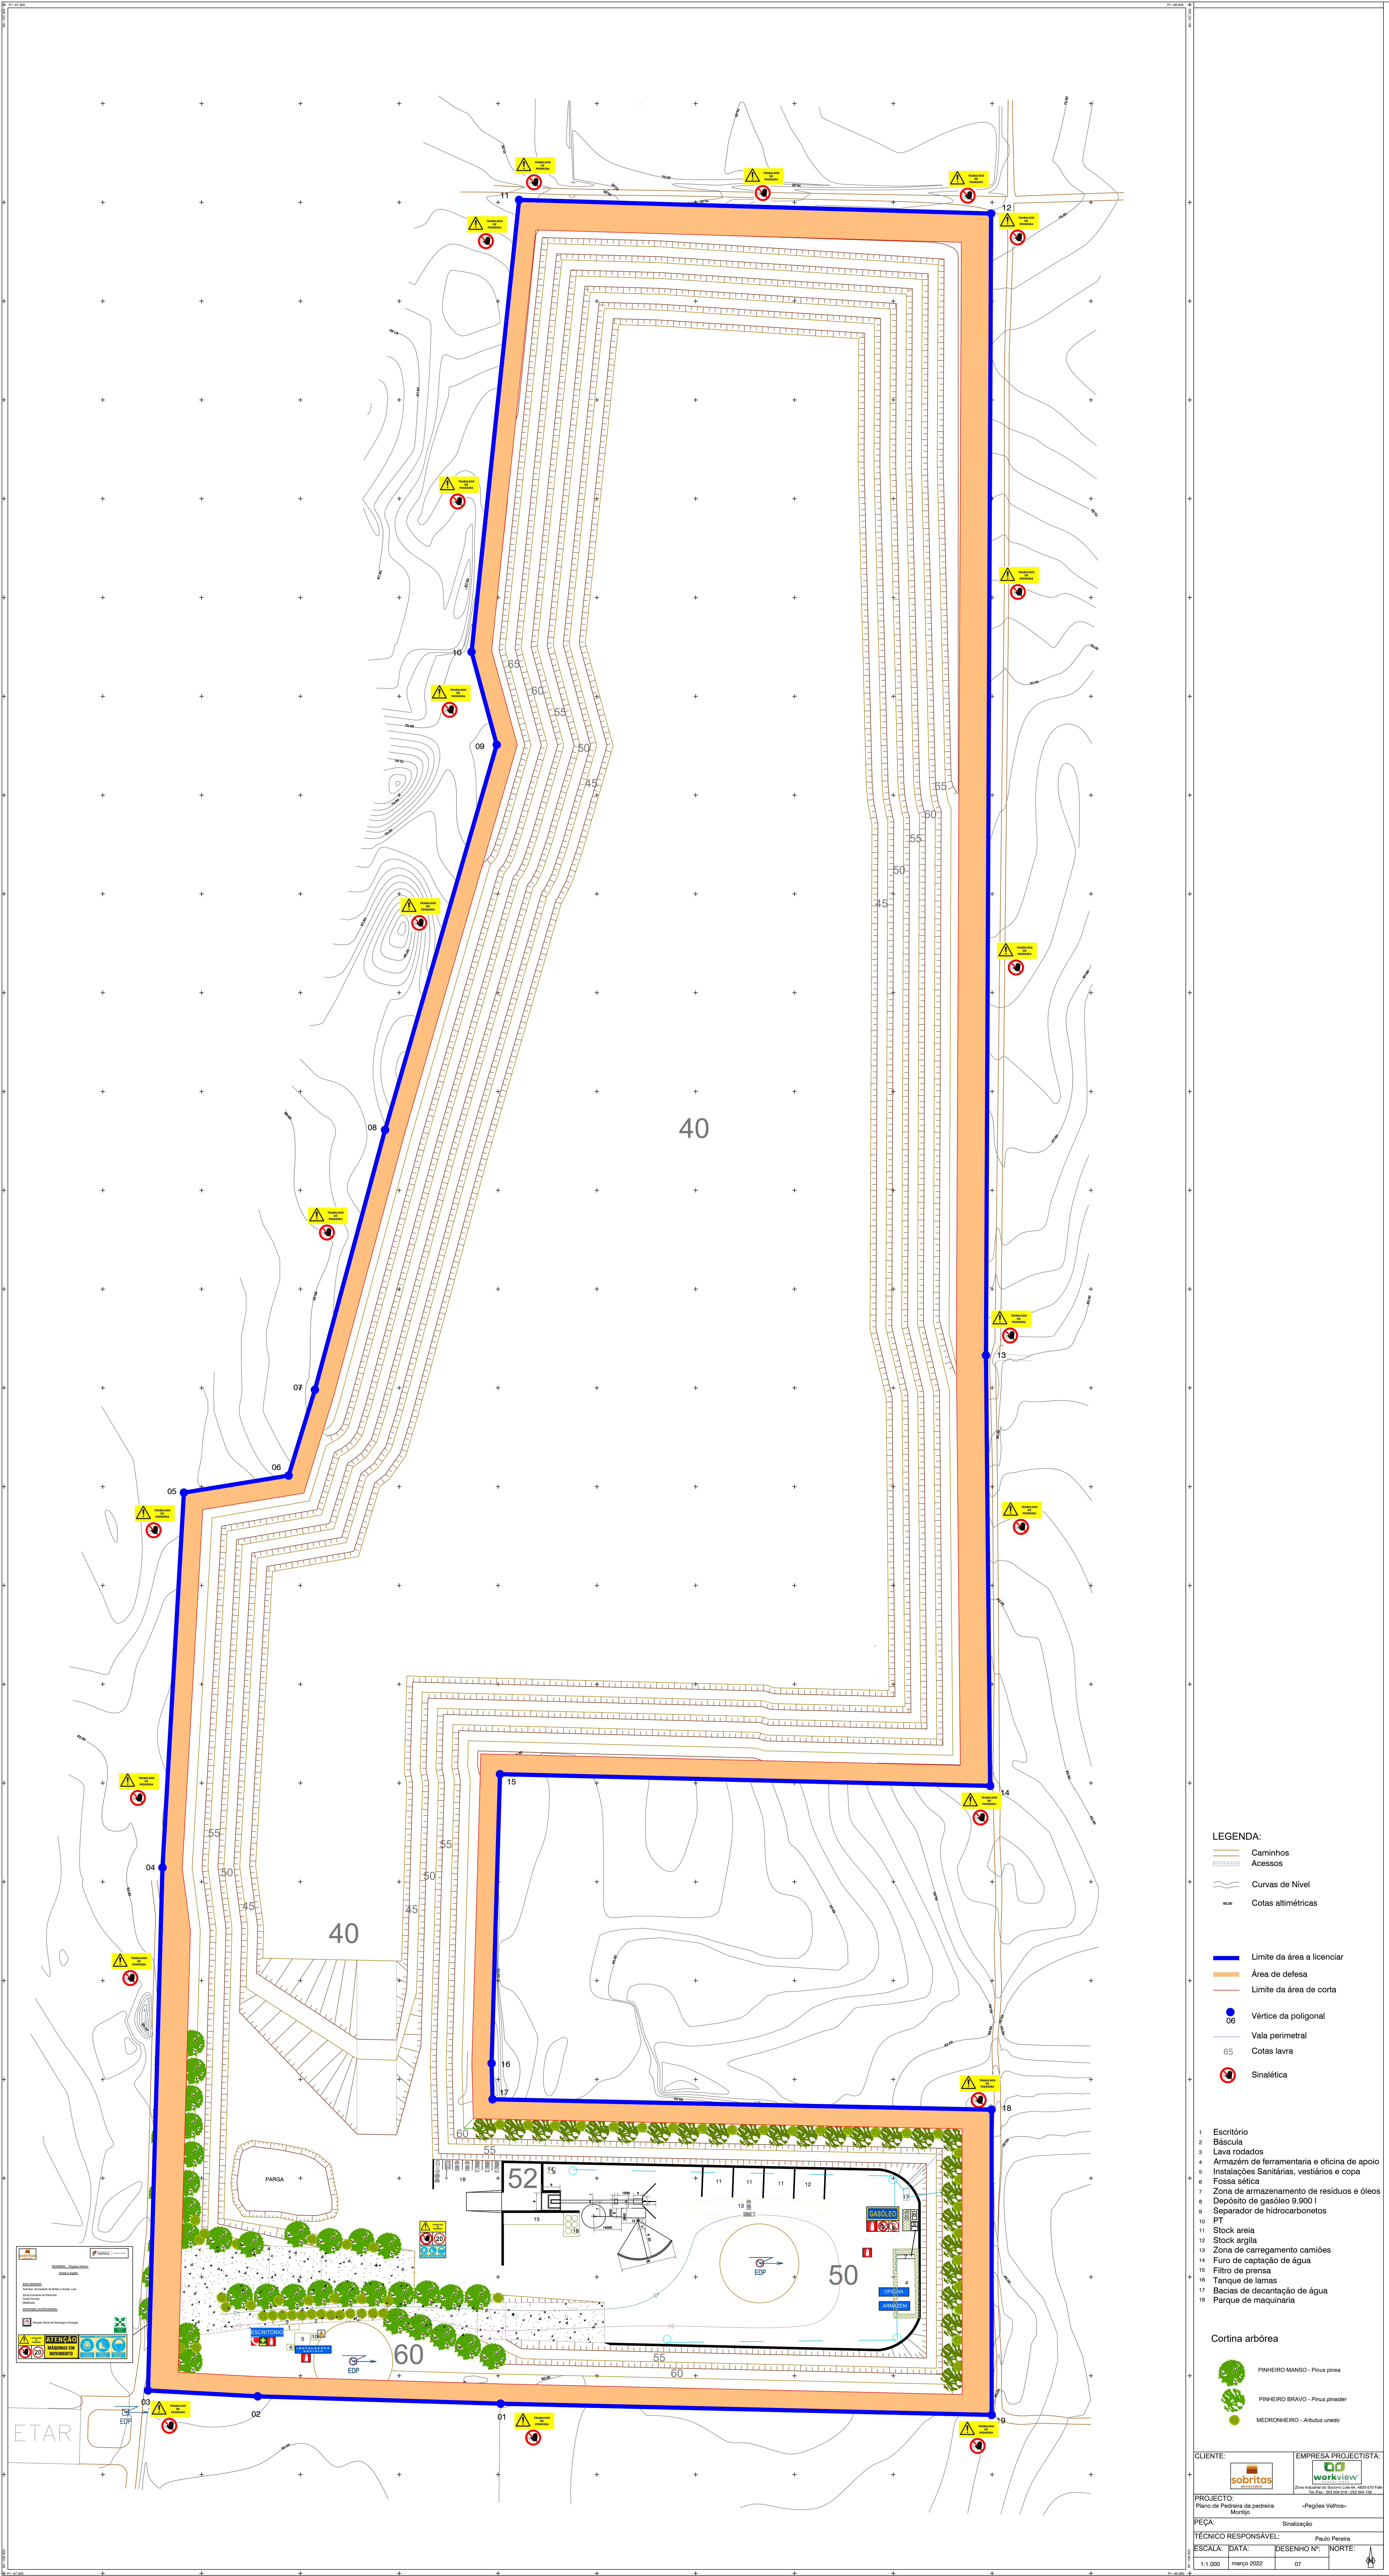

LEGENDA:

- Caminhos
- Acessos
- Curvas de Nível
- Cotas altimétricas
- Limite da área a licenciar
- Área de defesa
- Limite da área de corta
- Vértice da poligonal
- Vala perimetral
- Cotas lava
- Sinalética

- Escritório
- Báscula
- Lava rodados
- Armazém de ferramentaria e oficina de apoio
- Instalações Sanitárias, vestiários e copa
- Fossa séptica
- Zona de armazenamento de resíduos e óleos
- Depósito de gásóleo 9.900 l
- Separador de hidrocarbonetos
- PT
- Stock areia
- Stock argila
- Zona de carregamento camiões
- Furo de captação de água
- Filtro de prensa
- Tanque de lamas
- Bacias de decantação de água
- Parque de maquinaria

Cortina arbórea

- PINHEIRO MANSO - Pinus pinus
- PINHEIRO BRAVO - Pinus pinaster
- MEDUNHEIRO - Arbutus unedo

CLIENTE:		EMPRESA PROJECTISTA:	
sobreiros		sobreiros	
PROJECTO:		-Págios Velhos-	
Plano de Pedreira da pacheira		Montijo	
PEÇA:		Sinalização	
TÉCNICO RESPONSÁVEL:		Paulo Pereira	
ESCALA:		DESENHO Nº:	
1:1.000		07	
março 2022		NORTE:	