


<b>RSI</b> RSI Engenharia RUA FERREIRA ESPERANZA, 2.048 2º ANDAR ESPLANADA DO RIBIÃO, GENERAL@RSI.PT 2140-6571 CHAMUSCA WWW.RSI.PT		<b>LAGOAS DE ARMAZENAMENTO</b> -Plano de Execução-	
<b>ARMAZ.LIXIVIADO</b>		ESQ.	
RSI - GESTÃO E TRATAMENTO DE RESÍDUOS, E.I.M., S.A. RUA FERREIRA ESPERANZA - EOPARQUE DO RIBIÃO 2140-671 CHAMUSCA		TODAS	
RSI - GESTÃO E TRATAMENTO DE RESÍDUOS, E.I.M., S.A. RUA FERREIRA ESPERANZA - EOPARQUE DO RIBIÃO 2140-671 CHAMUSCA		1:1000	
RSI - GESTÃO E TRATAMENTO DE RESÍDUOS, E.I.M., S.A. RUA FERREIRA ESPERANZA - EOPARQUE DO RIBIÃO 2140-671 CHAMUSCA		MAYO 2022	
RSI - GESTÃO E TRATAMENTO DE RESÍDUOS, E.I.M., S.A. RUA FERREIRA ESPERANZA - EOPARQUE DO RIBIÃO 2140-671 CHAMUSCA		AL 1	





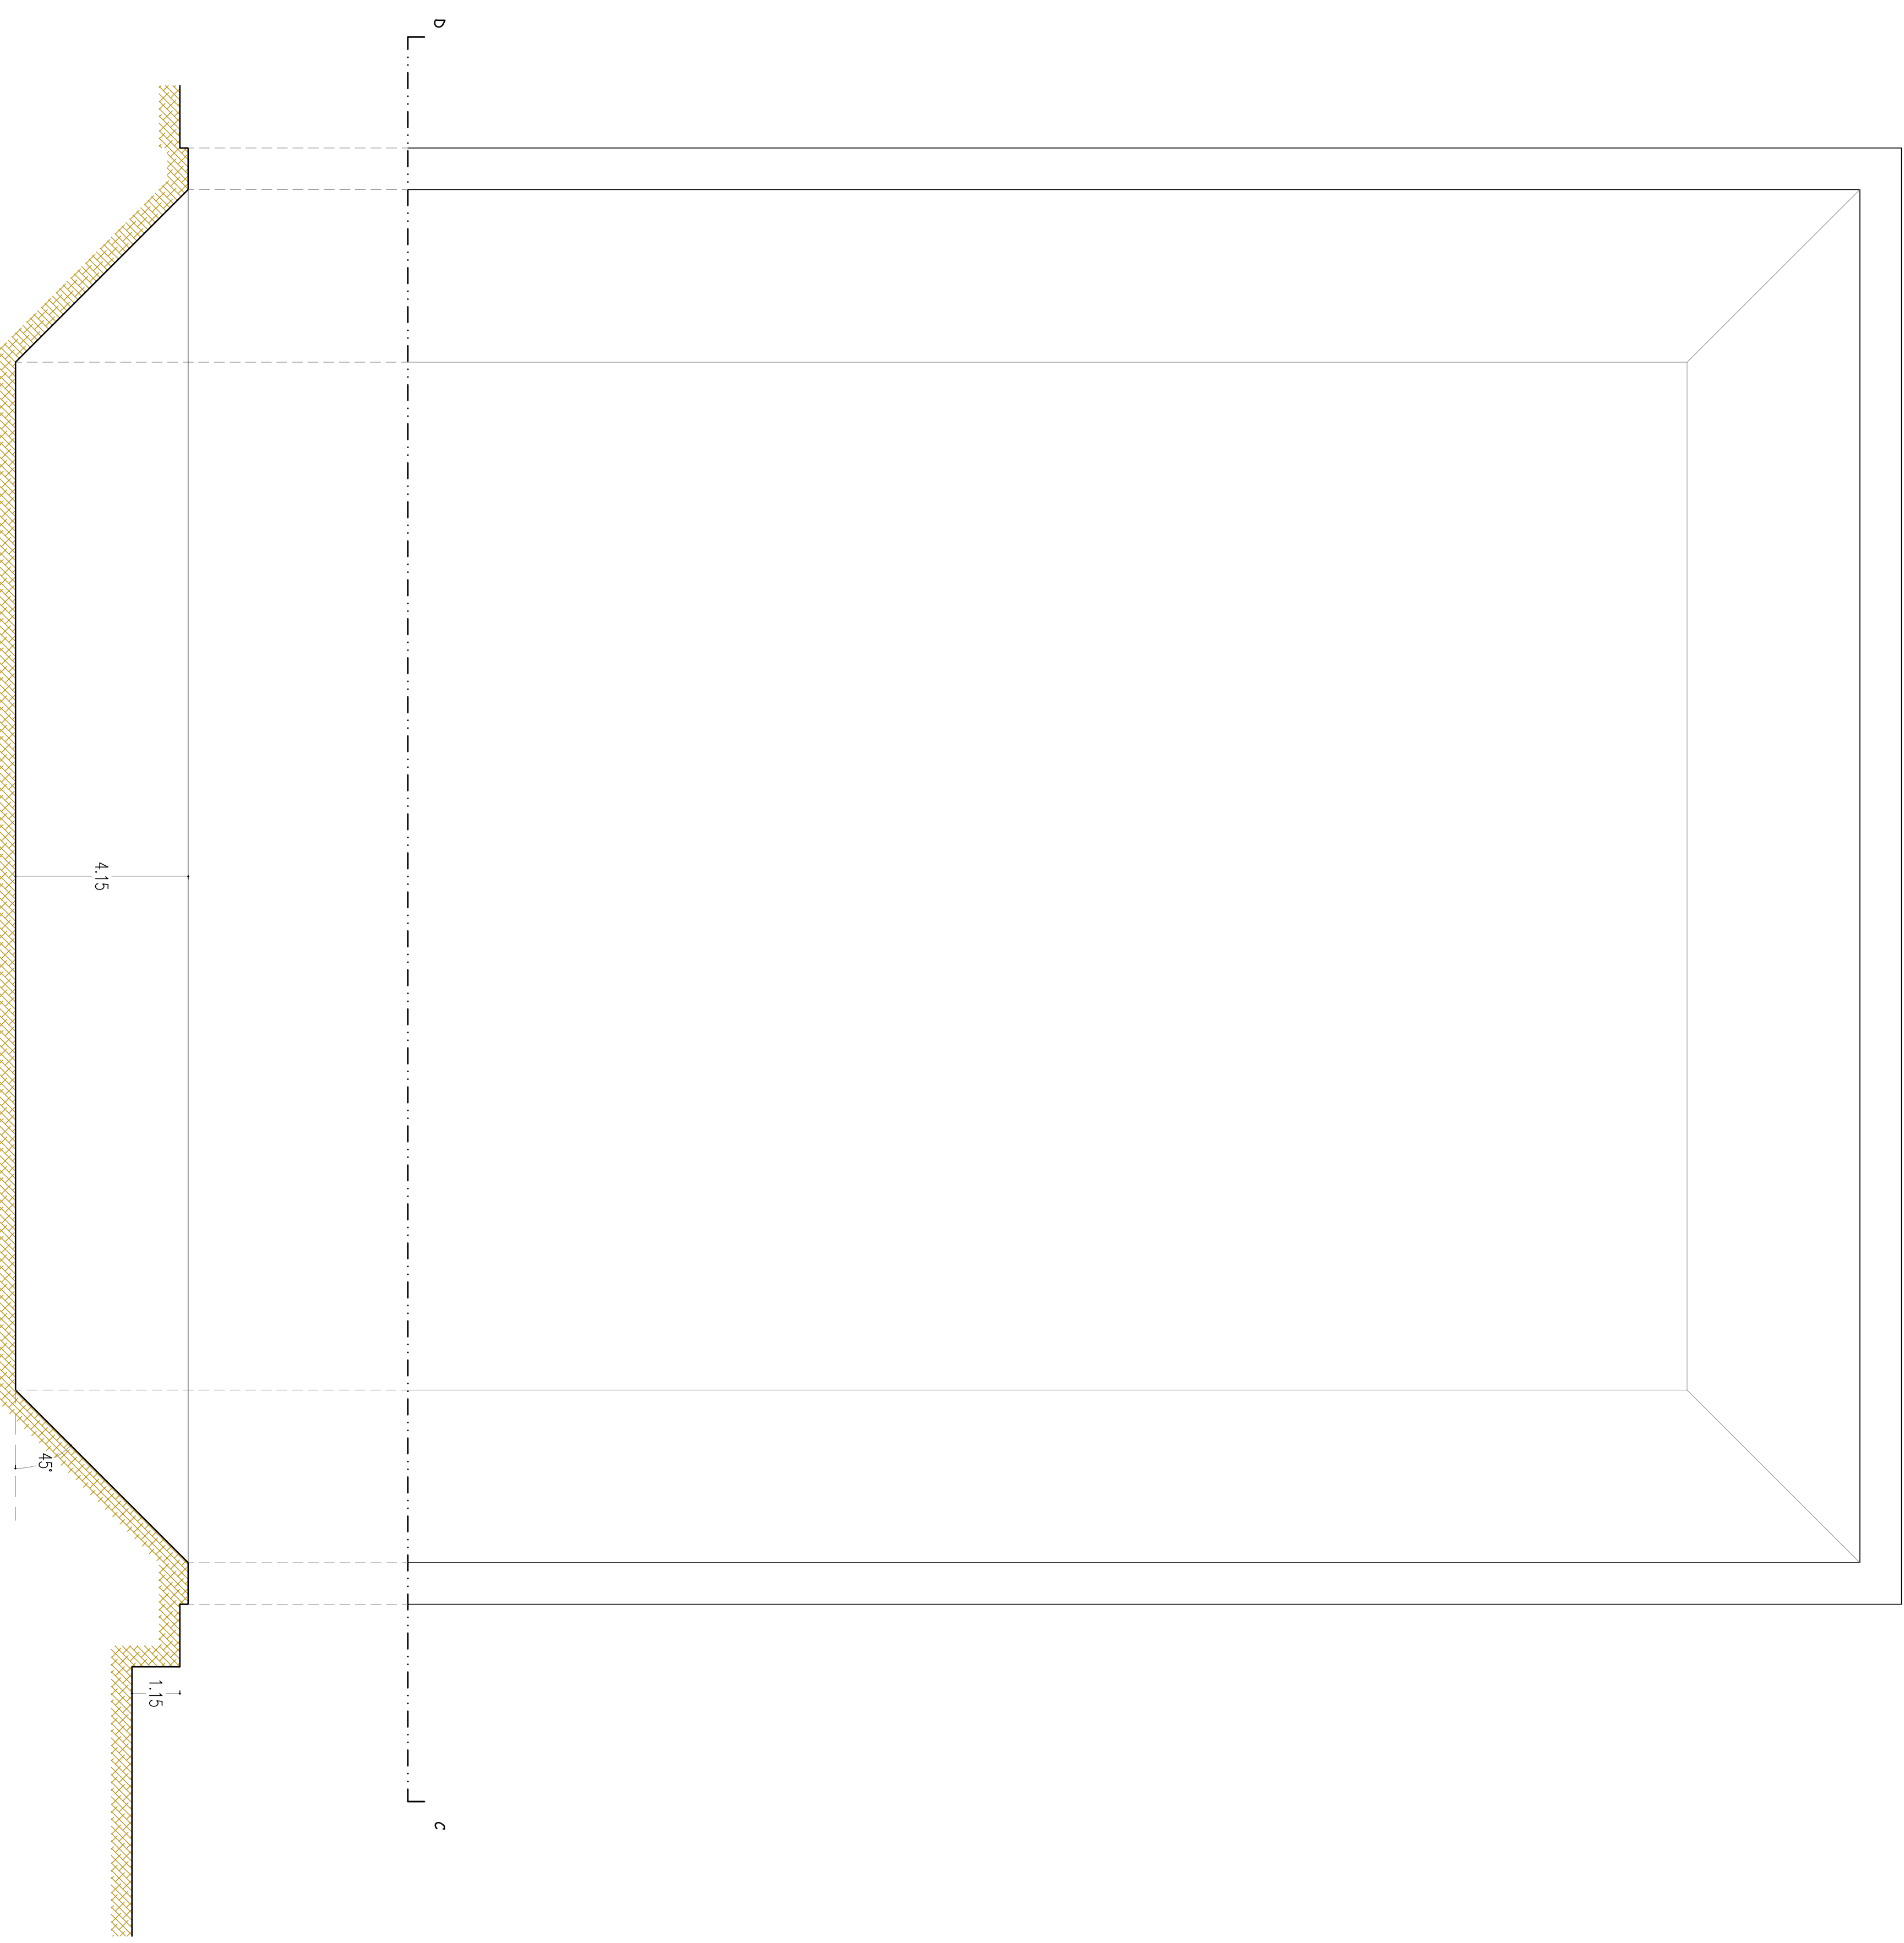

CORTE CD

RSJ - GESTÃO E TRATAMENTO DE RESÍDUOS, E.I.M., S.A. RUA FERRO DE ENCOARAR - ECOPARQUE DO RELVÃO 2140-671 CHAMUSCA	
RSJ - GESTÃO E TRATAMENTO DE RESÍDUOS, E.I.M., S.A. RUA FERRO DE ENCOARAR - ECOPARQUE DO RELVÃO 2140-671 CHAMUSCA	
RSJ	1100
DATA	11/02
EMP. 2022	11/02
<b>ARMAZ.LIXIVIADO</b>	
<b>AL 3</b>	

PLANTA - LAGOA 2

PLANTA - LAGOA 2

33,00

b

24,00

a

35,00

c

26,00

b

c

3,10

45°

CORTE AB

3,10


45°

CORTE CD


PROJETO <b>LAGOAS DE ARMAZENAMENTO DE LAGOA 2</b>		DATA 11/10	
CLIENTE <b>ARMAZ.LIXIVIADO</b>		DATA 11/10	
RESPONSÁVEL RSTJ - GESTÃO E TRATAMENTO DE RESÍDUOS, E.I.M., S.A. RUA FERRO DE ENGOAR - ECOPARQUE DO RELVAO 2140-671 CHAMUSCA		DATA 11/10	
PROJETO RUA FERRO DE ENGOAR - ECOPARQUE DO RELVAO 2140-671 CHAMUSCA		DATA 11/10	
CLIENTE RUA FERRO DE ENGOAR - ECOPARQUE DO RELVAO 2140-671 CHAMUSCA		DATA 11/10	
PROJETO RUA FERRO DE ENGOAR - ECOPARQUE DO RELVAO 2140-671 CHAMUSCA		DATA 11/10	
CLIENTE RUA FERRO DE ENGOAR - ECOPARQUE DO RELVAO 2140-671 CHAMUSCA		DATA 11/10	

AL 4


PLANTA - LAGOA 3

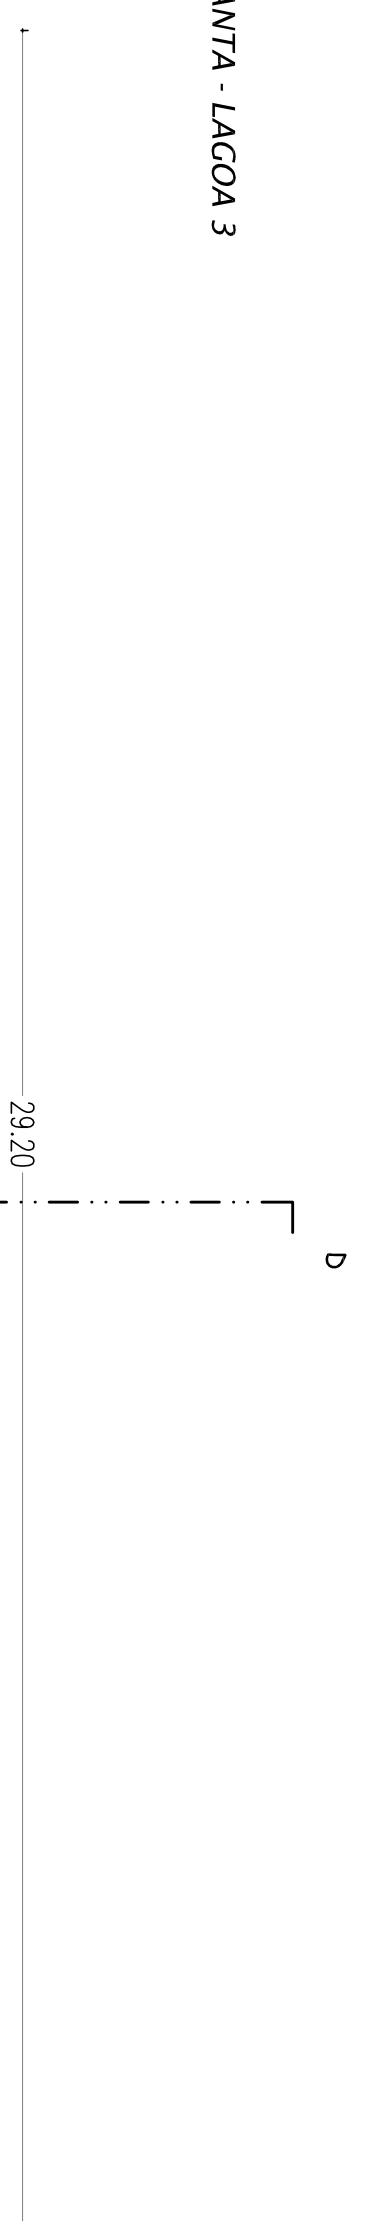


PLANTA - LAGOA 3

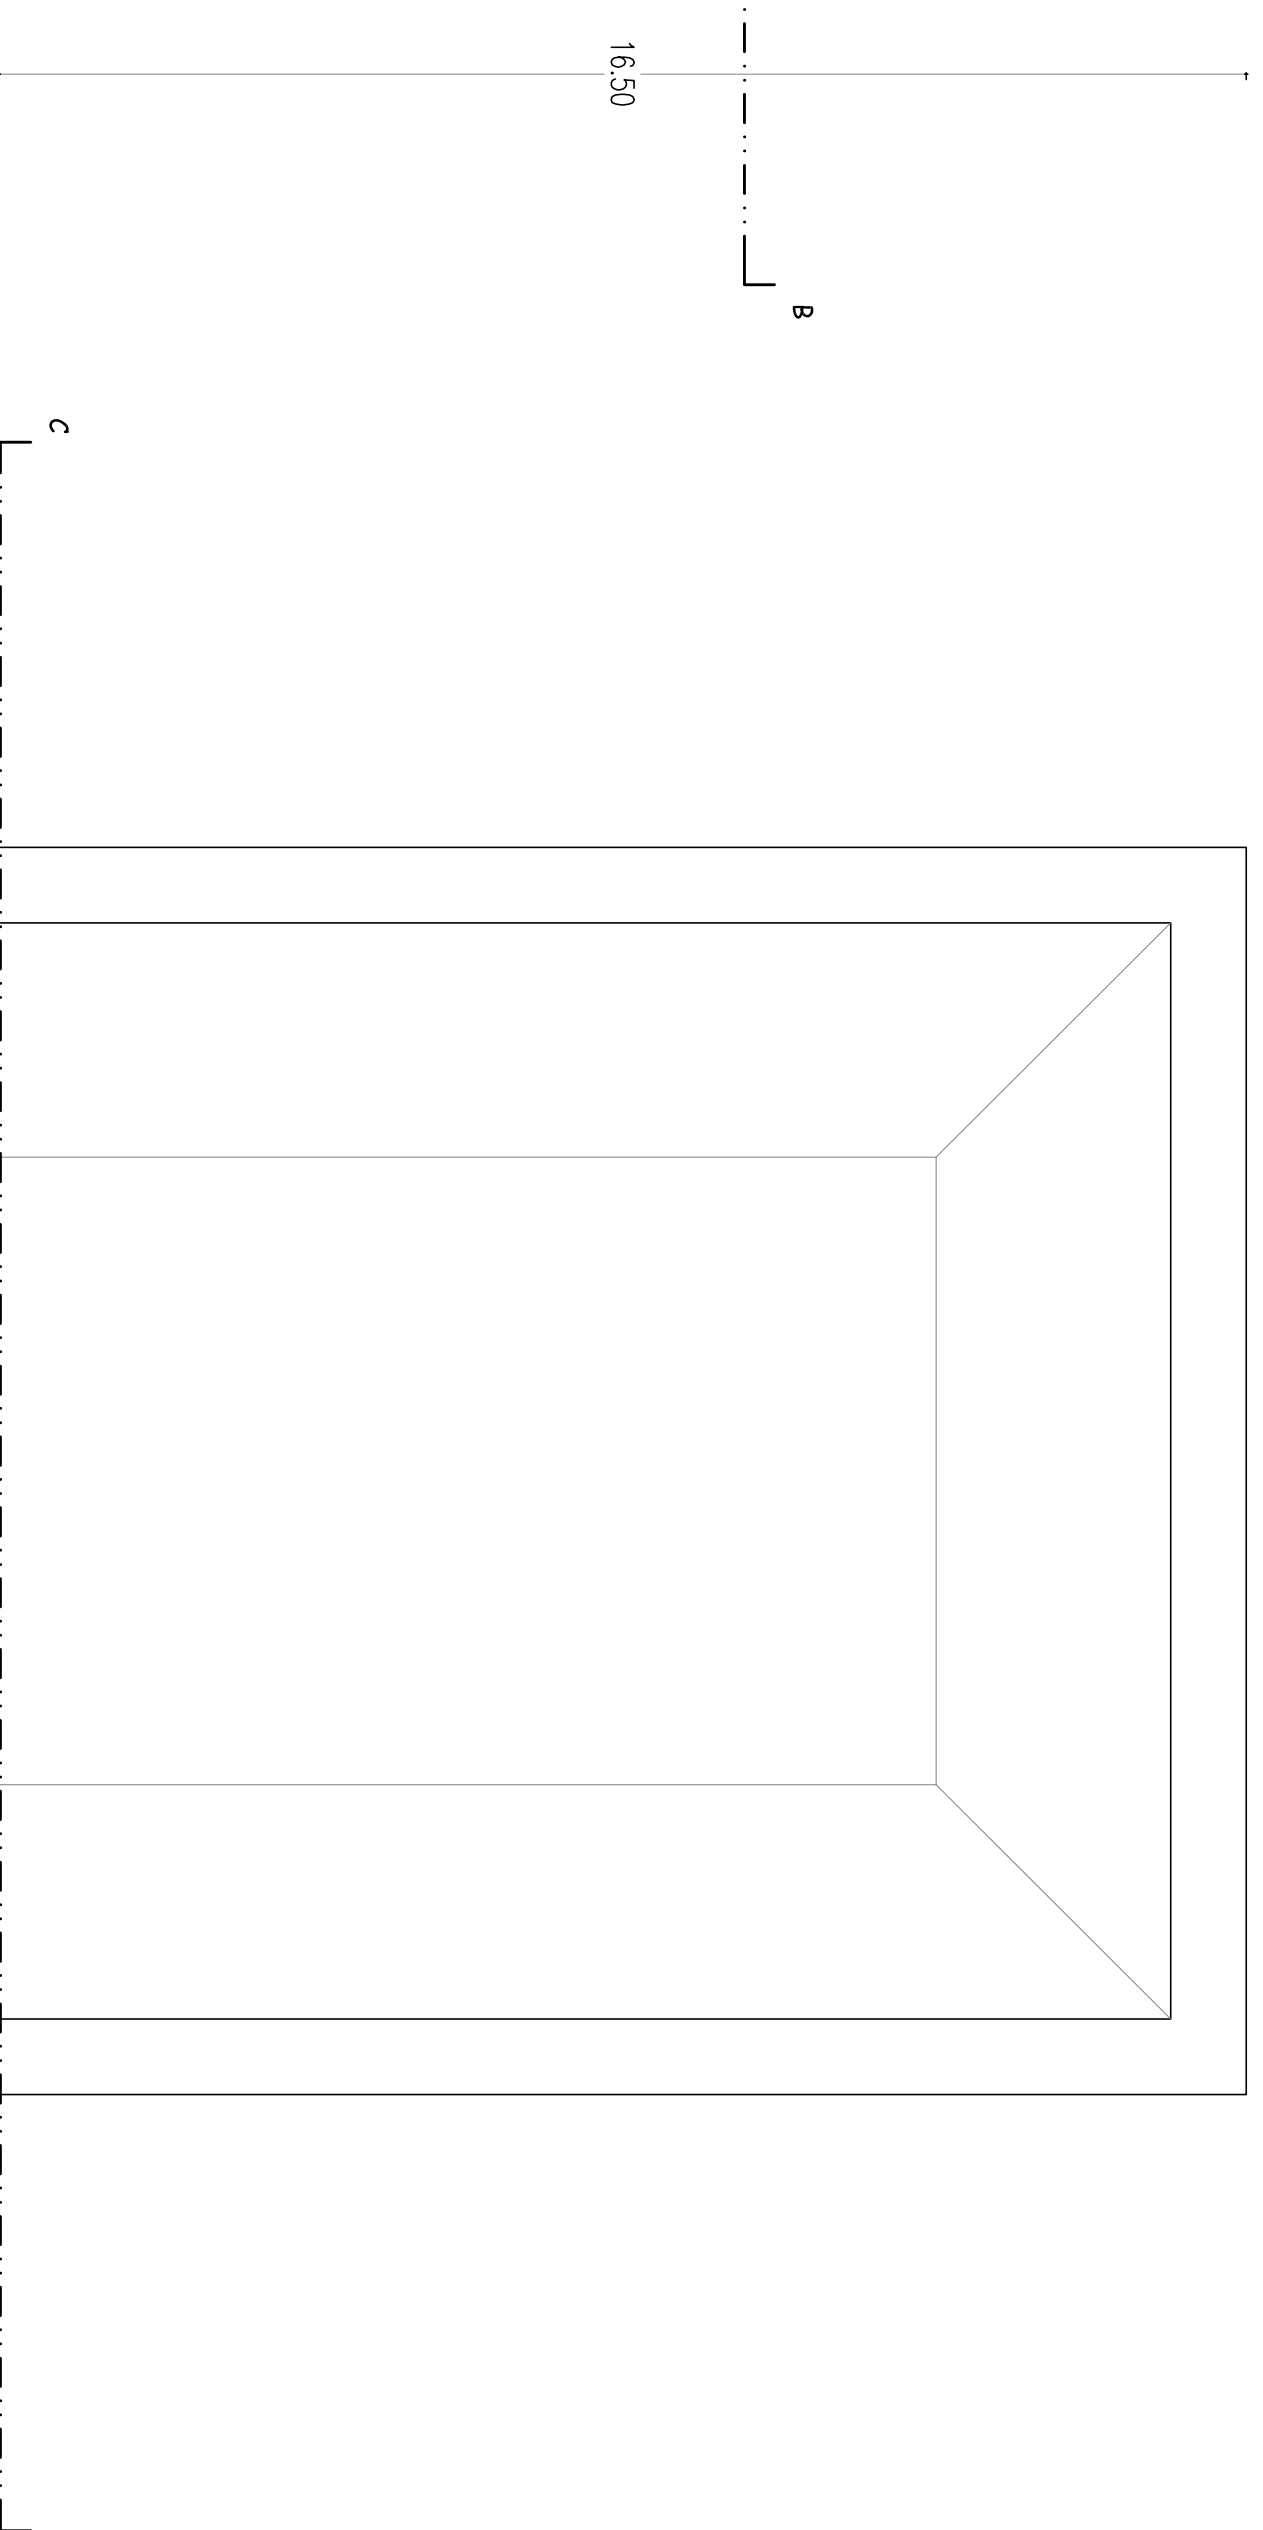

CORTE AB

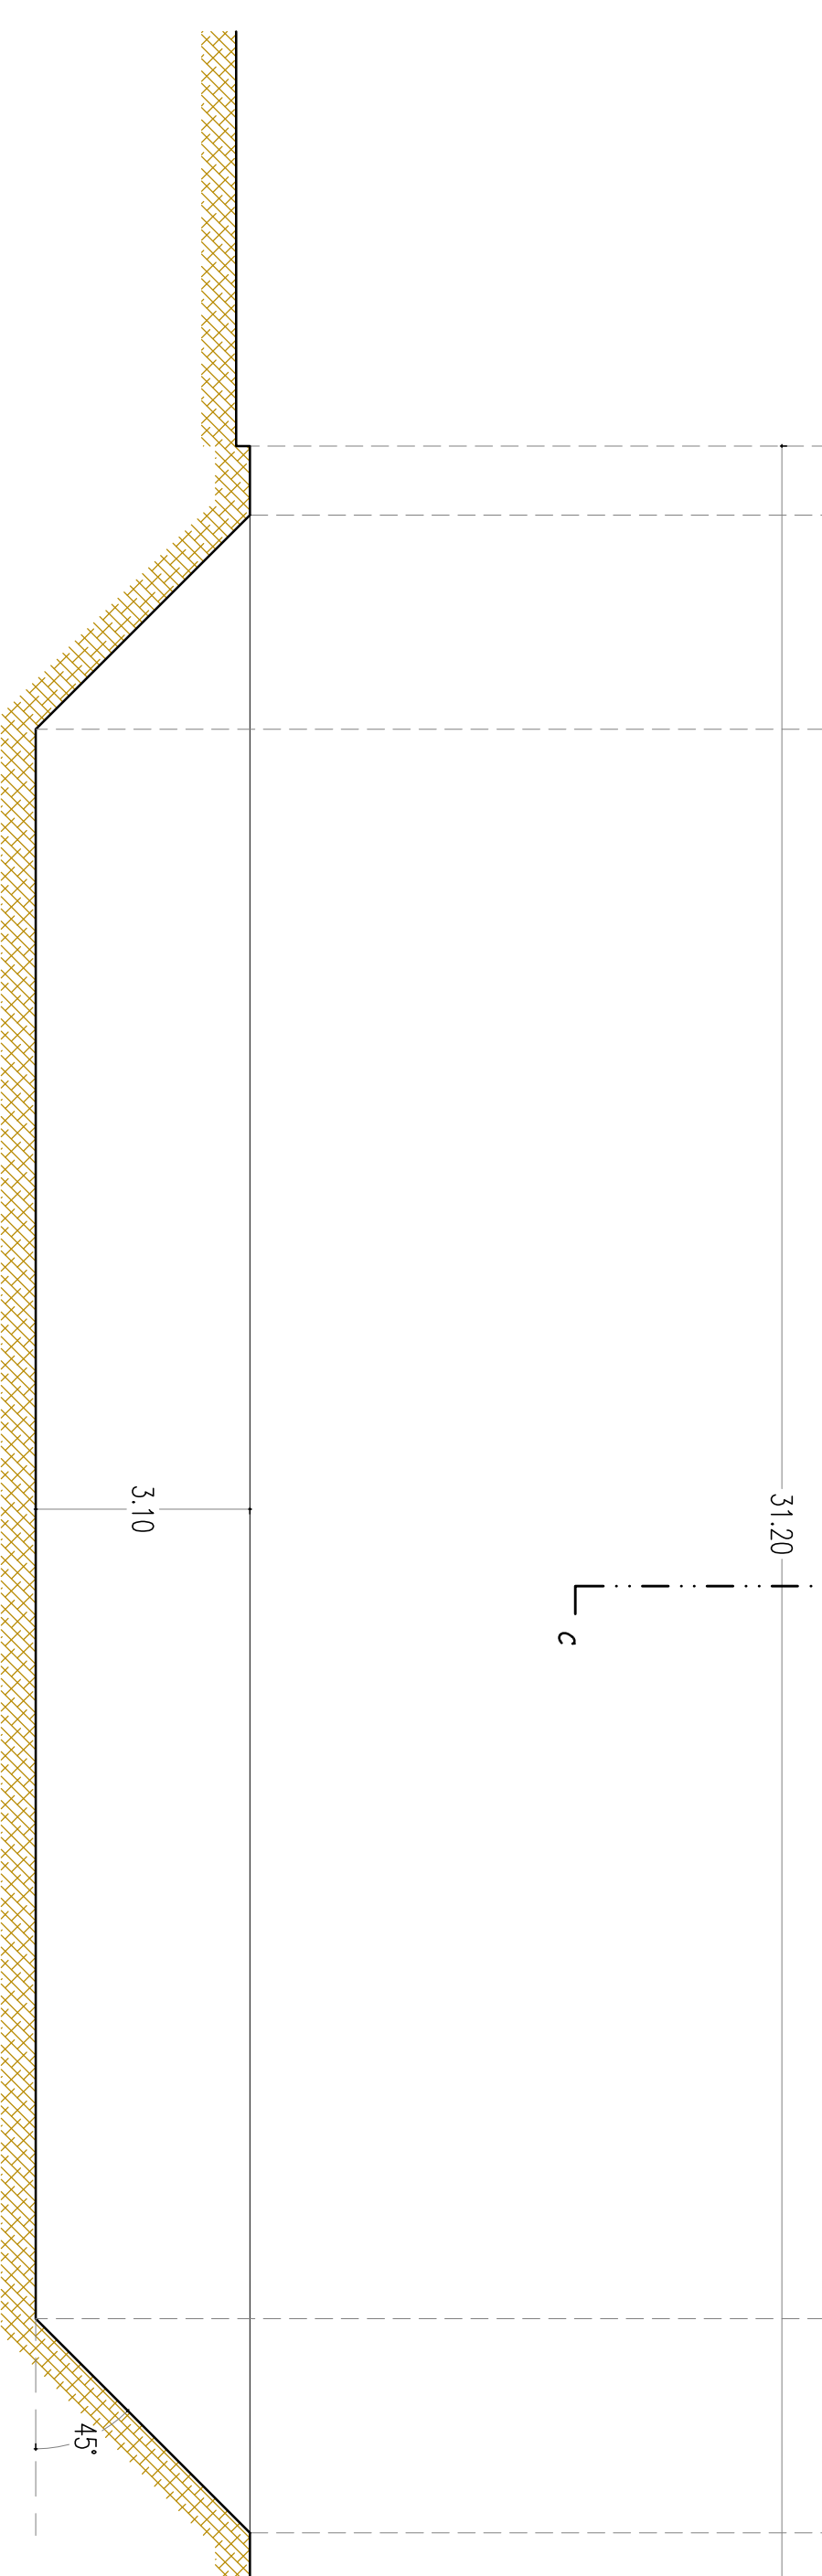


CORTE CD

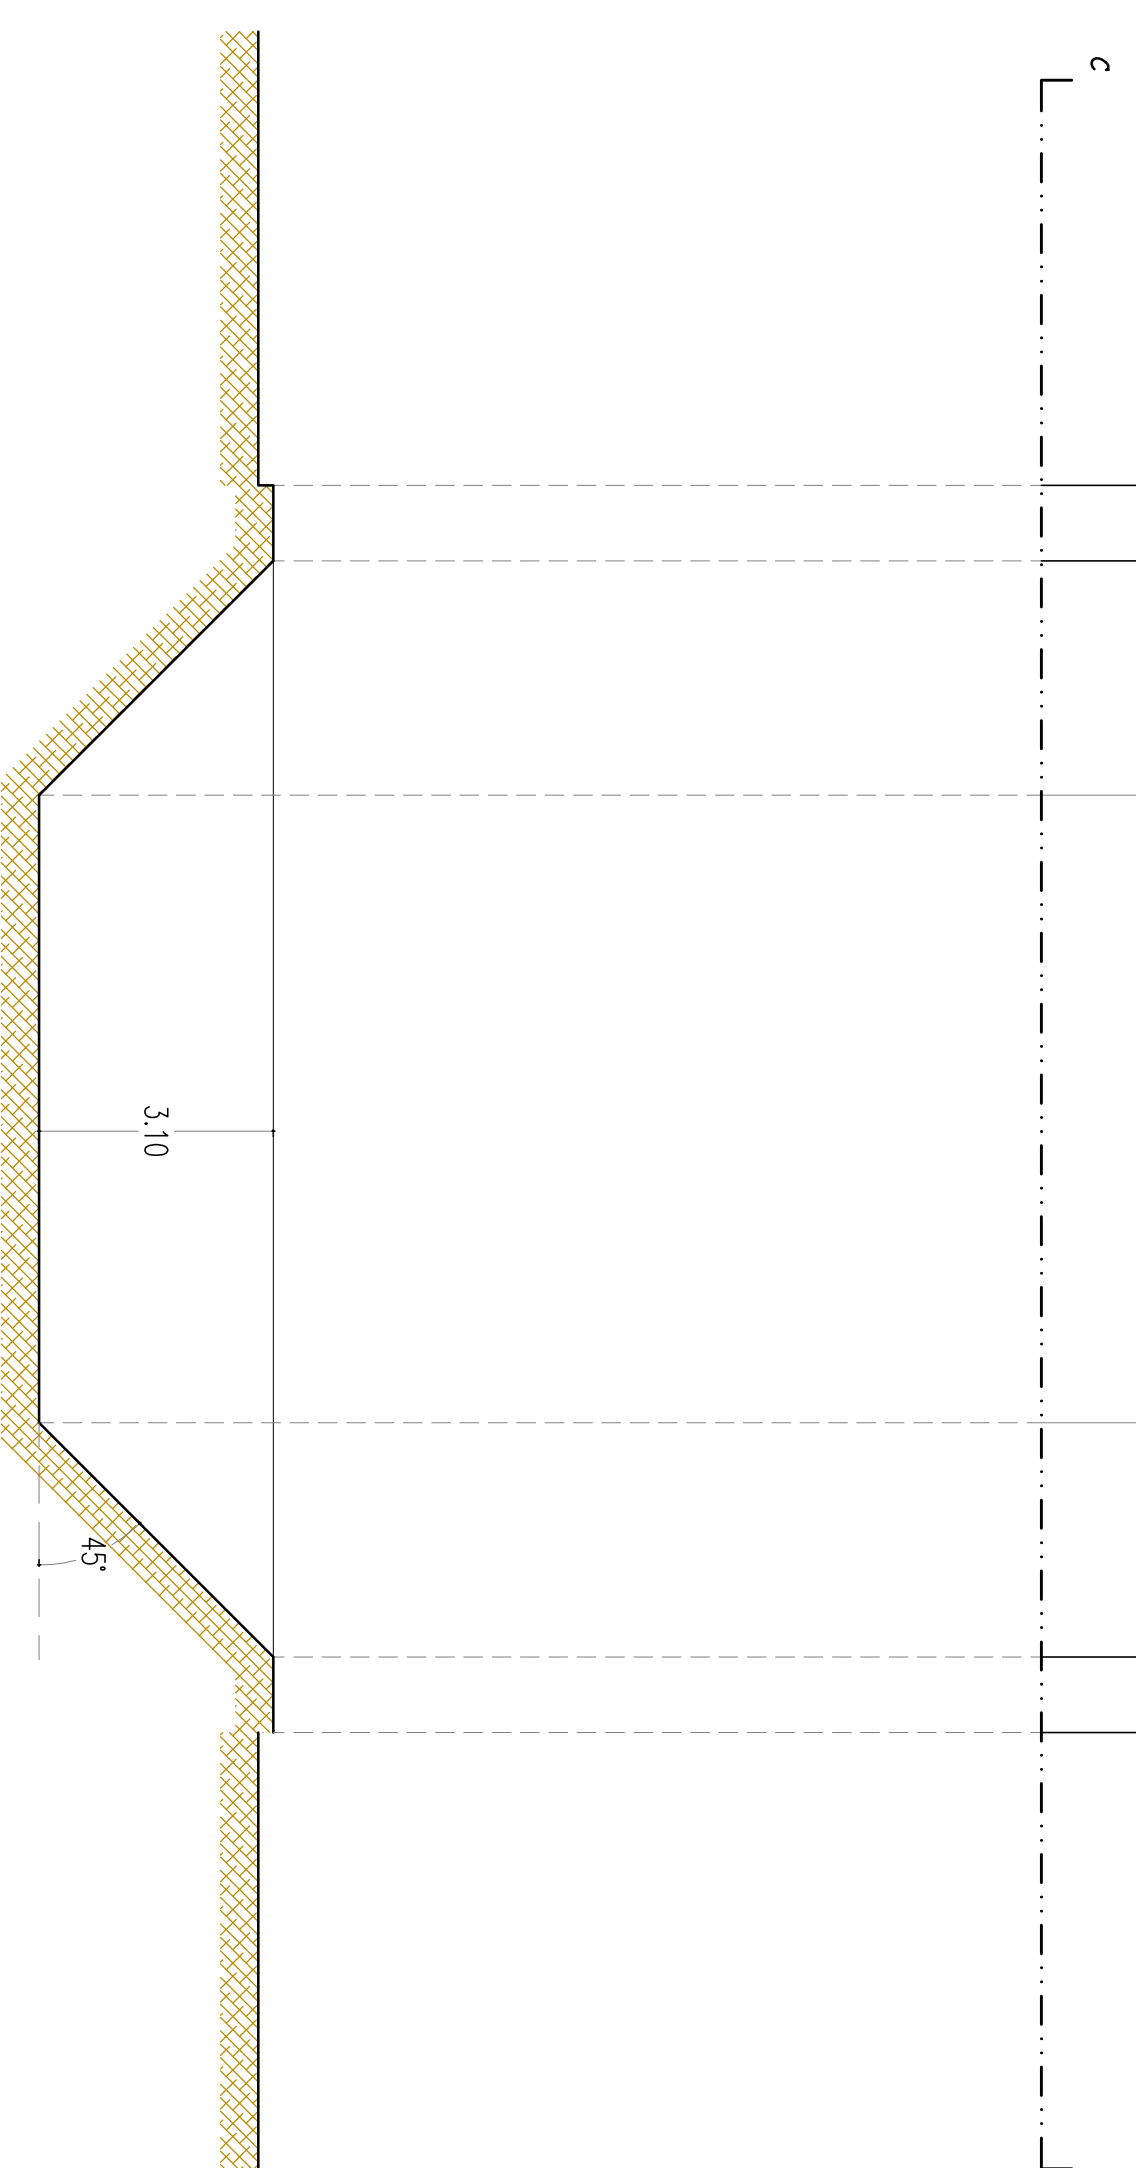

PROJETO <b>LAGOAS DE ARMAZENAMENTO DE LAGOA 3</b>		DATA: 11/02/2023 WMP: 2023	
CLIENTE <b>ARMAZ.LIXIVIADO</b>		DATA: 11/02/2023 WMP: 2023	
EXECUTANTE <b>RSIJ</b> RUA FERRO DE ENGOAR - ECOARQUE DO RELVAO 2140-671 CHAMUSCA		DATA: 11/02/2023 WMP: 2023	
CLIENTE <b>RSIJ</b> RUA FERRO DE ENGOAR - ECOARQUE DO RELVAO 2140-671 CHAMUSCA		DATA: 11/02/2023 WMP: 2023	
PROJETO <b>LAGOAS DE ARMAZENAMENTO DE LAGOA 3</b>		DATA: 11/02/2023 WMP: 2023	
CLIENTE <b>ARMAZ.LIXIVIADO</b>		DATA: 11/02/2023 WMP: 2023	
EXECUTANTE <b>RSIJ</b> RUA FERRO DE ENGOAR - ECOARQUE DO RELVAO 2140-671 CHAMUSCA		DATA: 11/02/2023 WMP: 2023	
CLIENTE <b>RSIJ</b> RUA FERRO DE ENGOAR - ECOARQUE DO RELVAO 2140-671 CHAMUSCA		DATA: 11/02/2023 WMP: 2023	


AL 5

PLANTA - LAGOA 4

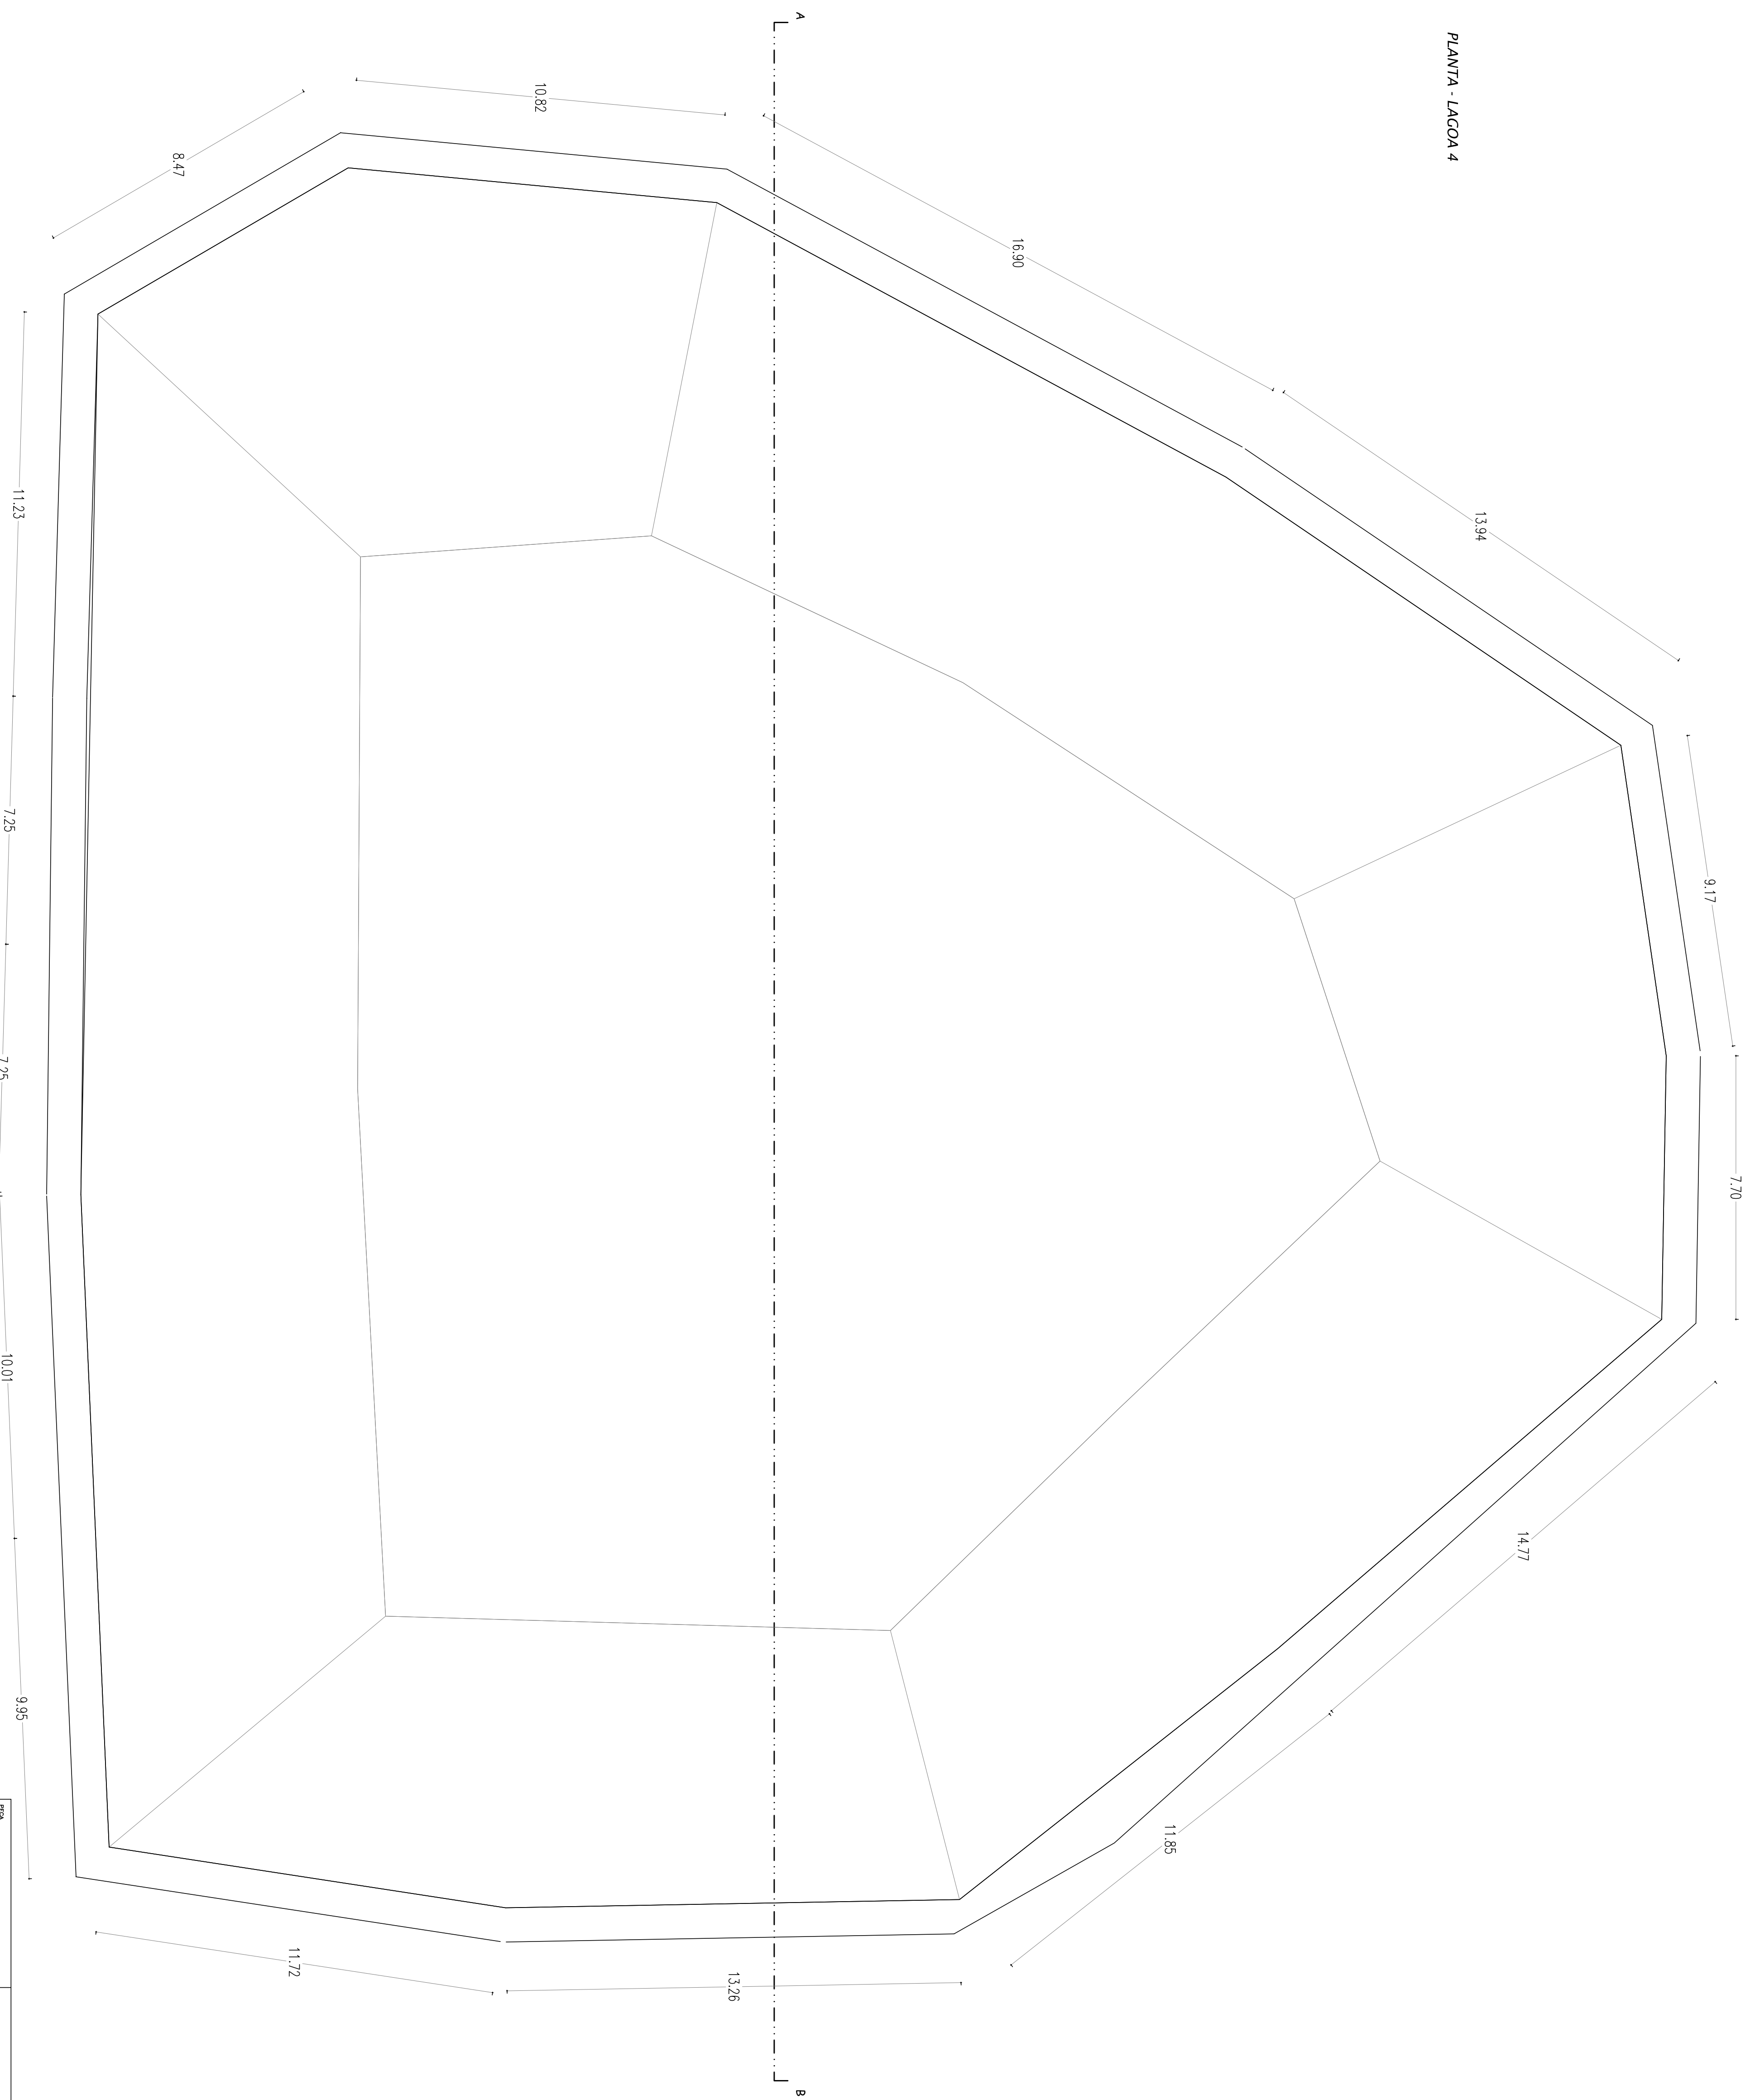

FRA <sup>3</sup> LAGOAS DE ARMAZENAMENTO DE LAGOA 3		SEI	
RESISTEÇÃO		TRAB	1100
Rua Ferrel da Empresa T. 208 240.070 Espingarda do Ramo geral@rstj.pt 2140-671 Chamusca www.rstj.pt		DATA	16/09/2023
<b>ARMAZ.LIXIVIADO</b>		EMP	2023
RESISTEÇÃO		N.º DEB	
RUA FERRO DE ENGOVAR - EOPARQUE DO RELVÃO 2140-671 CHAMUSCA		<b>AL 6</b>	
RUA FERRO DE ENGOVAR - EOPARQUE DO RELVÃO 2140-671 CHAMUSCA			

PLANTA - LAGOA 4

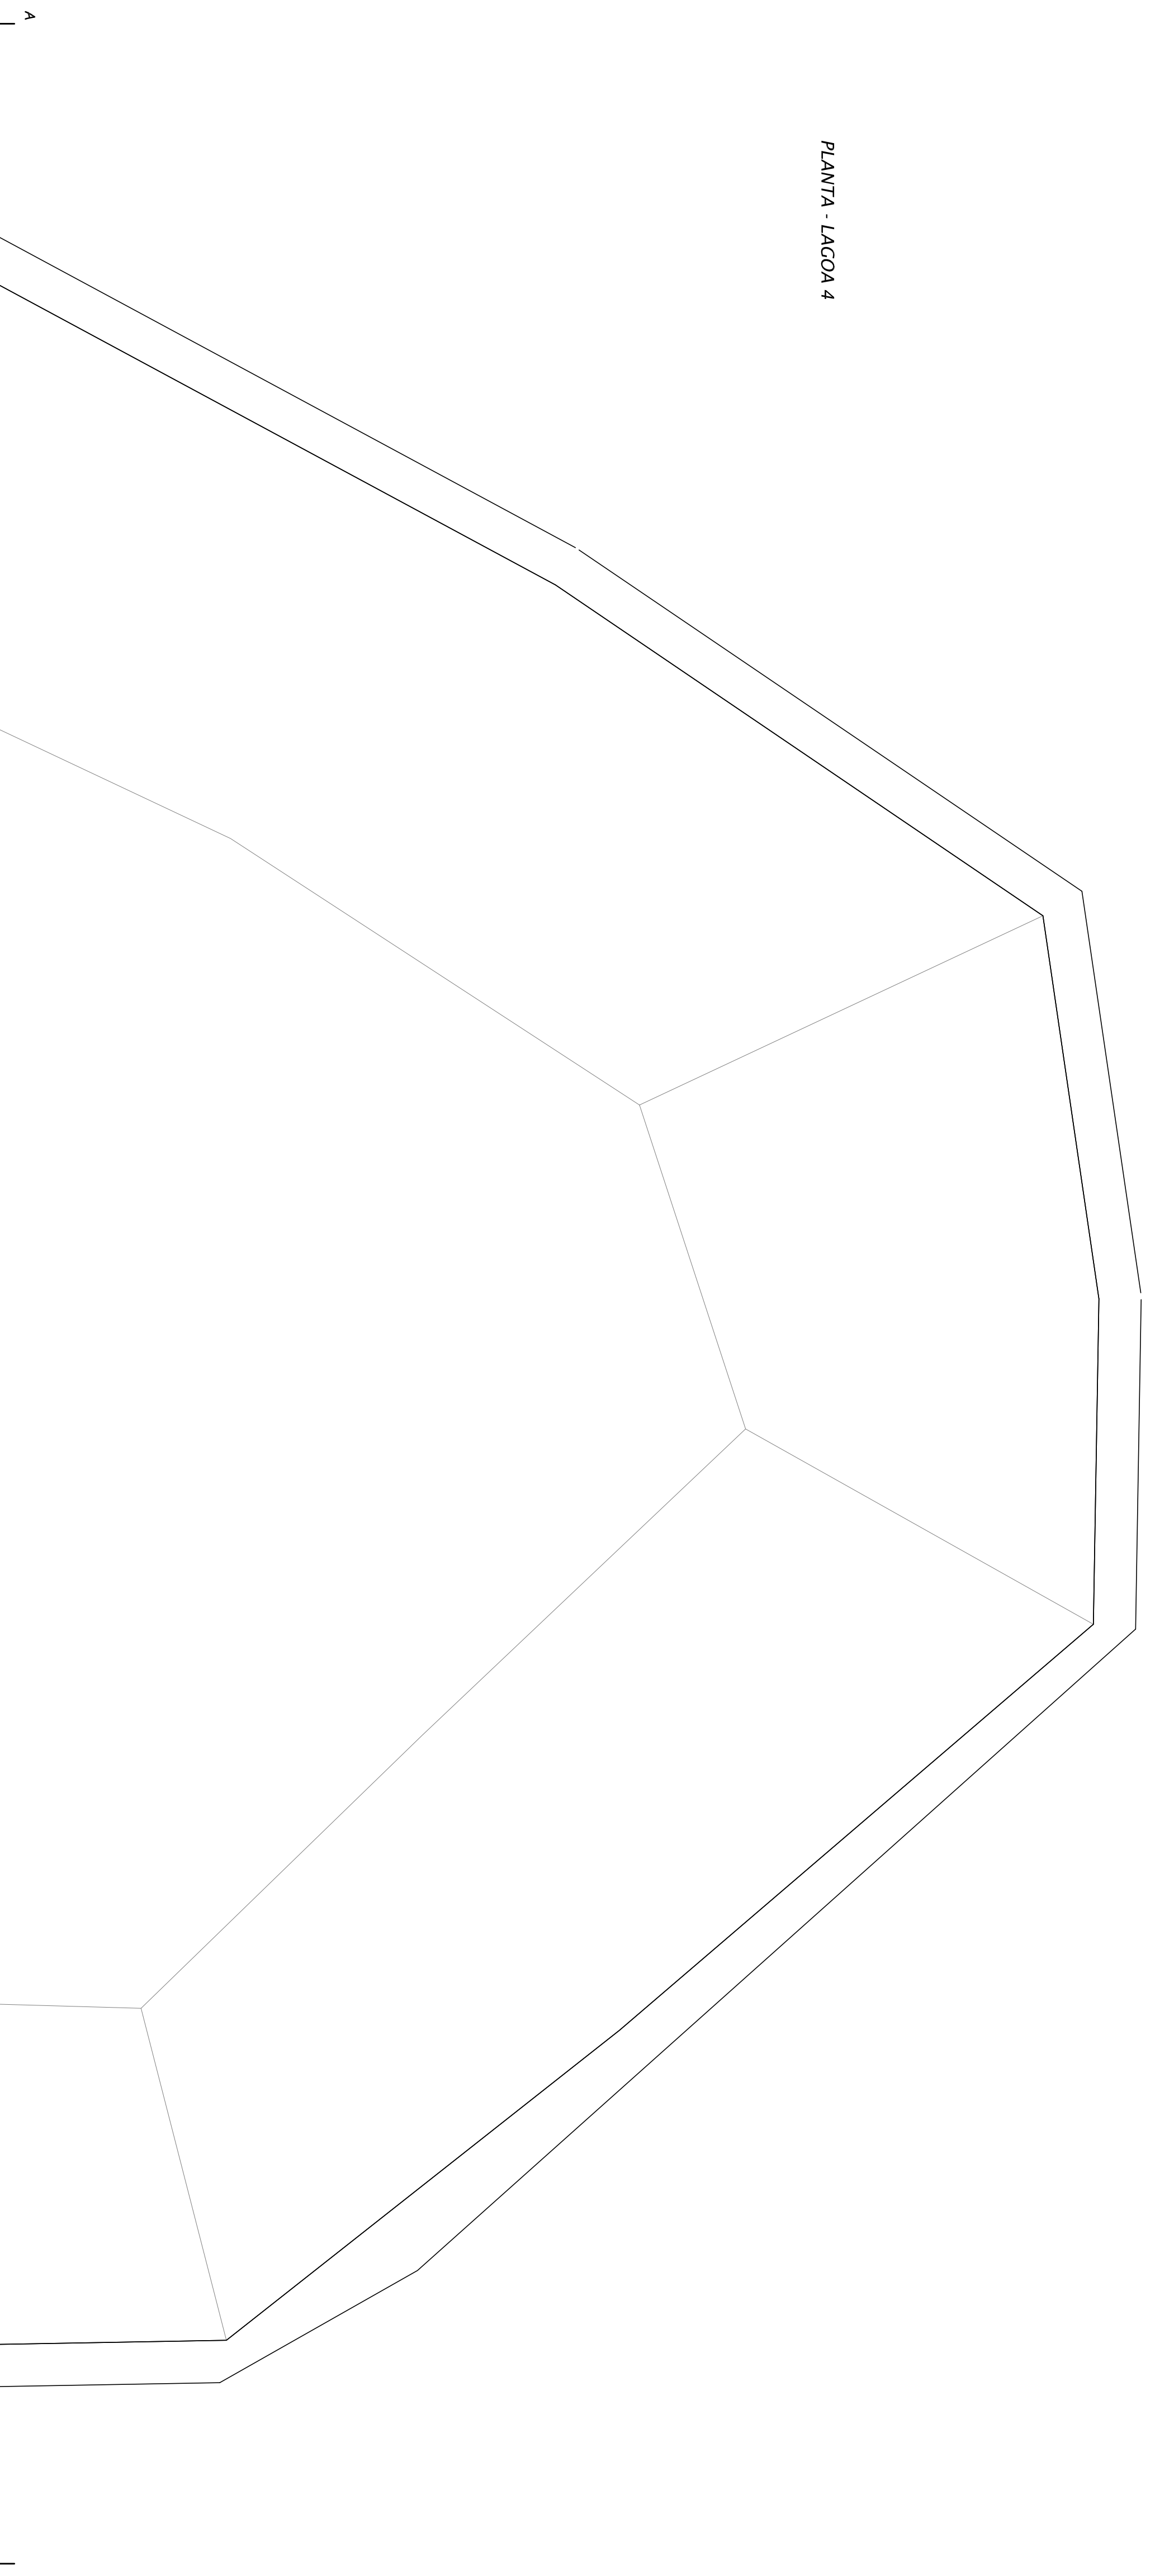

CORTE AB

<p>RSJ - RESISTÊNCIA</p> <p>Rua Formosa Empresa T. 248 248 010 Espirito do Bairro geral@rsj.pt 2140-671 Chamusca www.rsj.pt</p>	<p>Projeto</p> <p>LAGOAS DE ARMAZENAMENTO DE LAGOA 3</p>	<p>SEI</p> <p>TIPO</p> <p>1100</p> <p>DATA</p> <p>18/06/2023</p> <p>VERIFICADO</p> <p>18/06/2023</p> <p>N.º DESE</p>
	<p><b>ARMAZ. LIXIVIADO</b></p> <p>OPERAÇÃO</p> <p>RSJ - GESTÃO E TRATAMENTO DE RESÍDUOS, E.L.M., S.A. RUA FERRO DE ENGOAR - ECOPARQUE DO RELVAO 2140-671 CHAMUSCA</p>	<p><b>AL 7</b></p>