


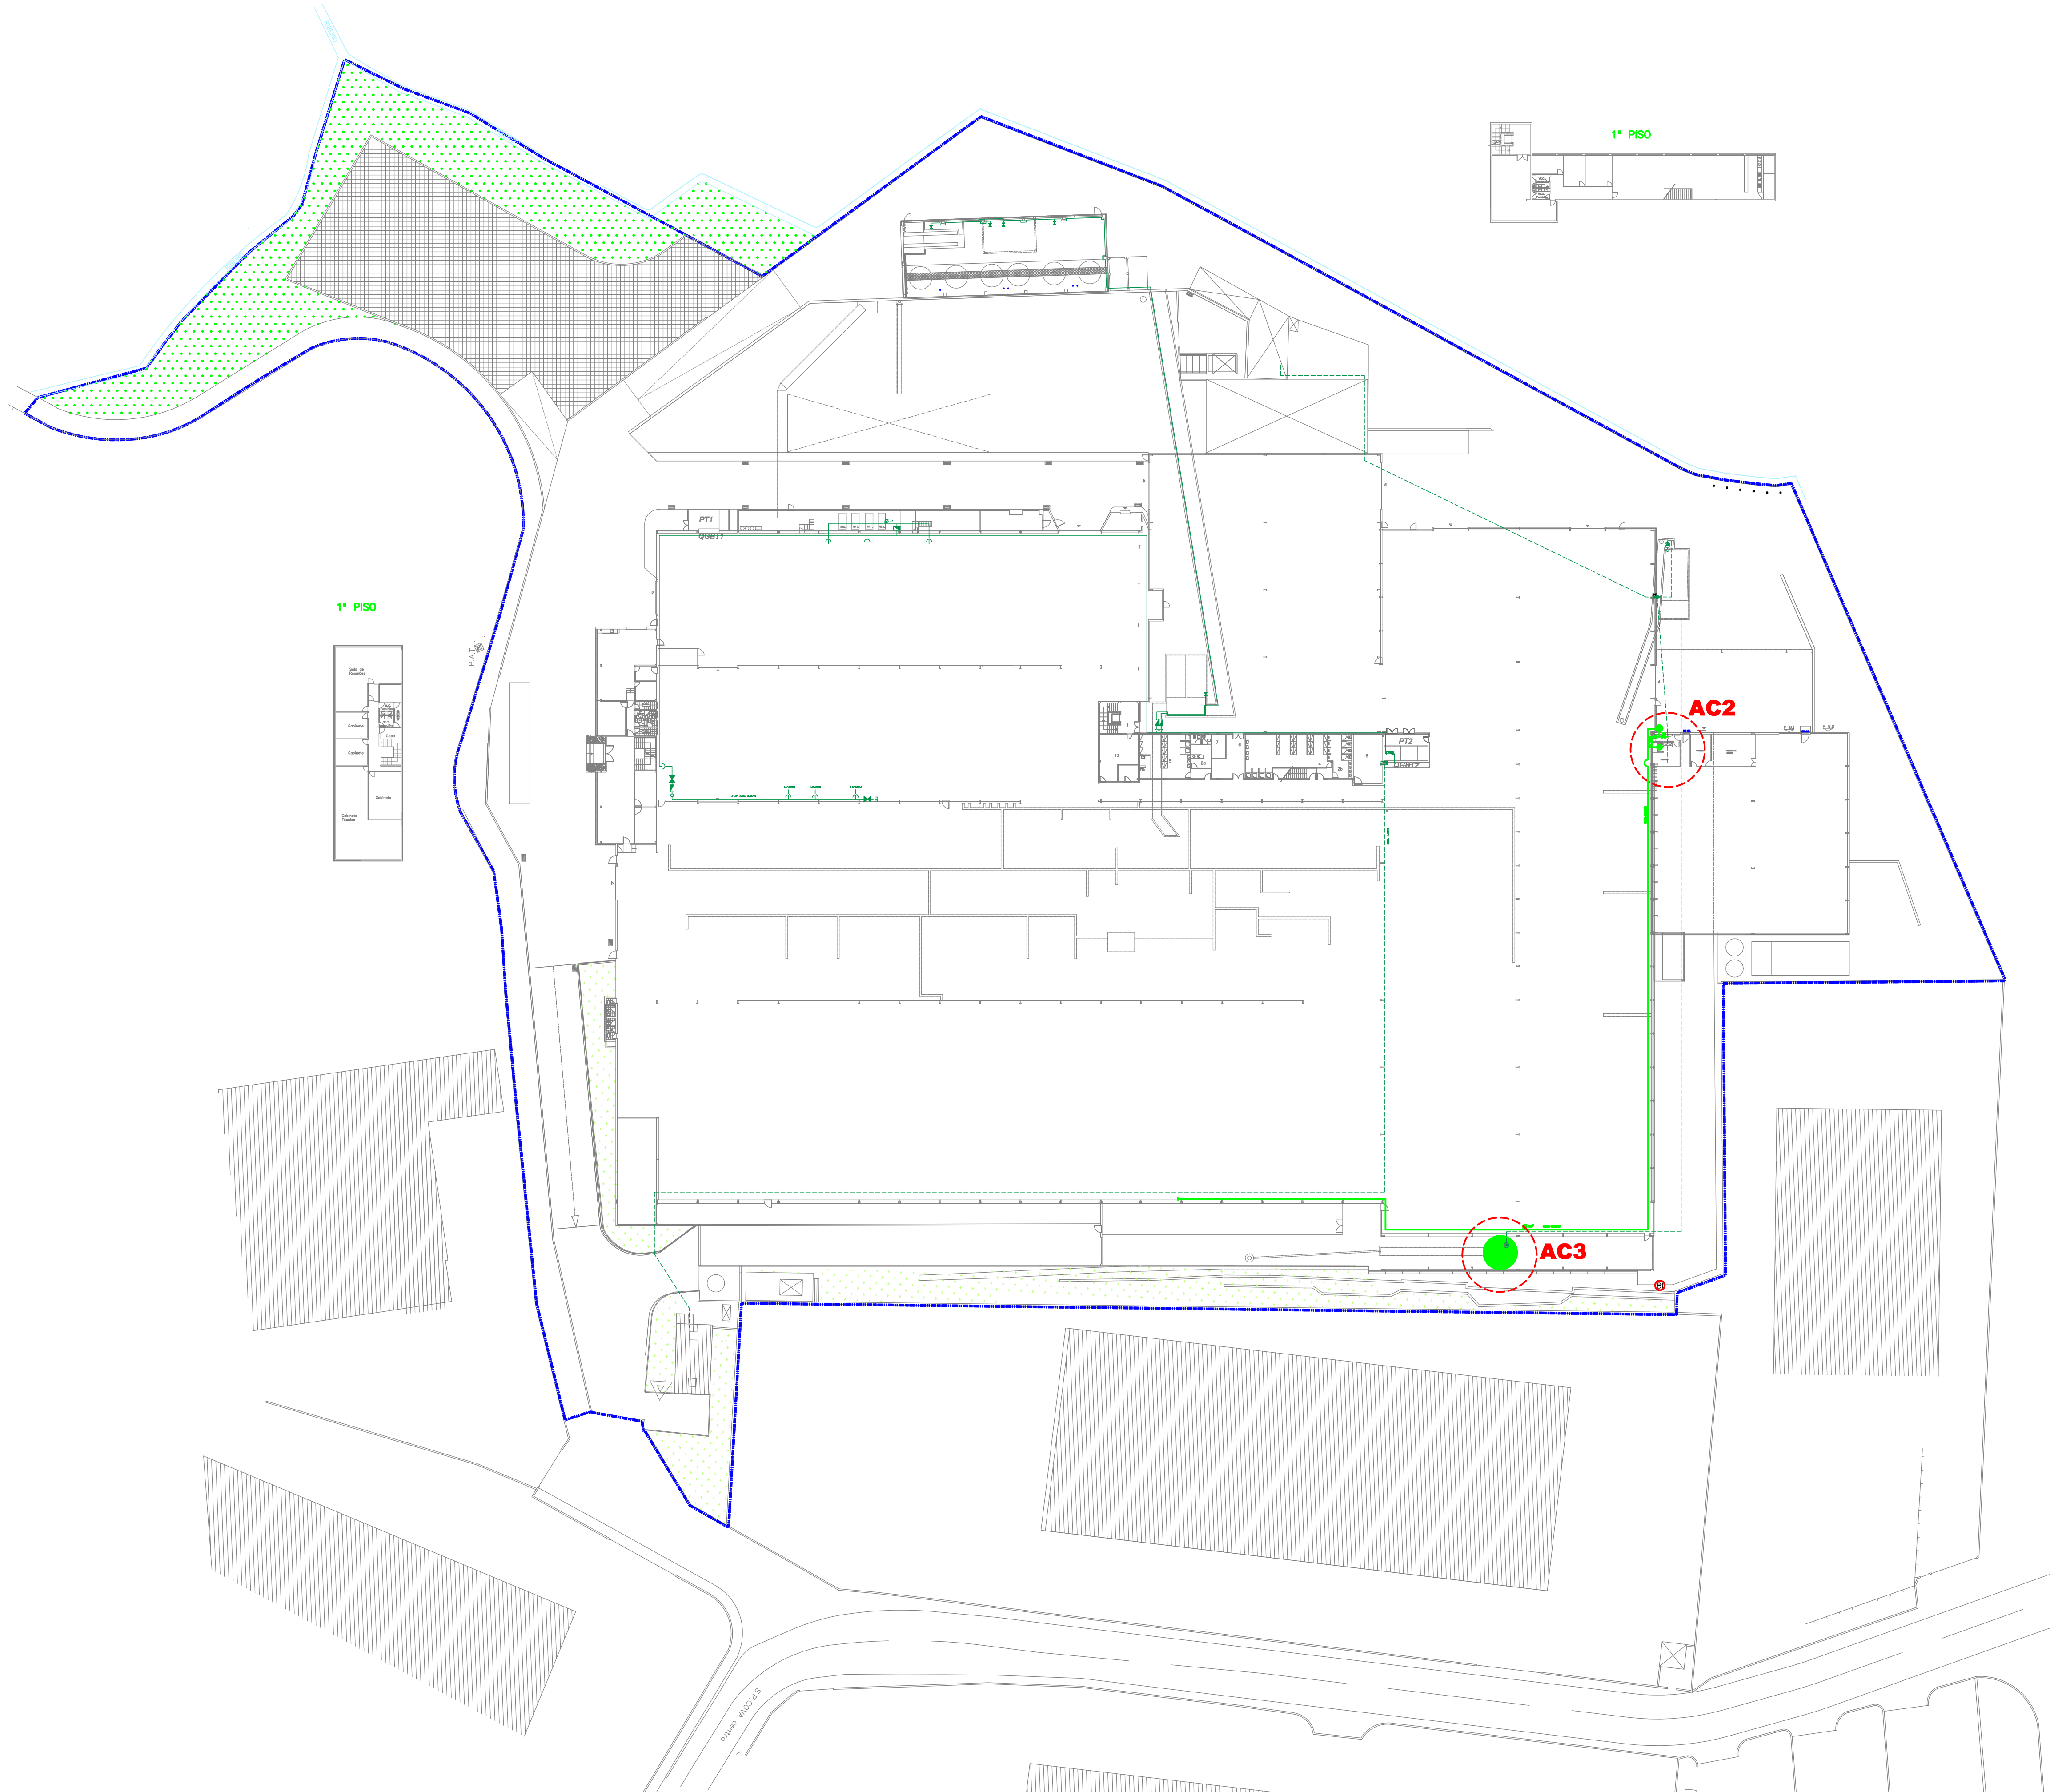

LEGENDA

- REDE DE DISTRIBUIÇÃO DE ÁGUA DO FURO À VISTA
- REDE DE DISTRIBUIÇÃO DE ÁGUA DO FURO ENTERRADA
- REDE DE DISTRIBUIÇÃO DE ÁGUA DE NASCENTE À VISTA
- REDE DE DISTRIBUIÇÃO DE ÁGUA DE NASCENTE ENTERRADA
- VÁLVULA DE SECCIONAMENTO
- VÁLVULA DE SECCIONAMENTO NORMALMENTE FECHADA
- BALÃO
- BOMBA
- BOCAS DE INCÊNDIO
- CONTADORES
- AC2 - NASCENTE
- AC3 - FURO