
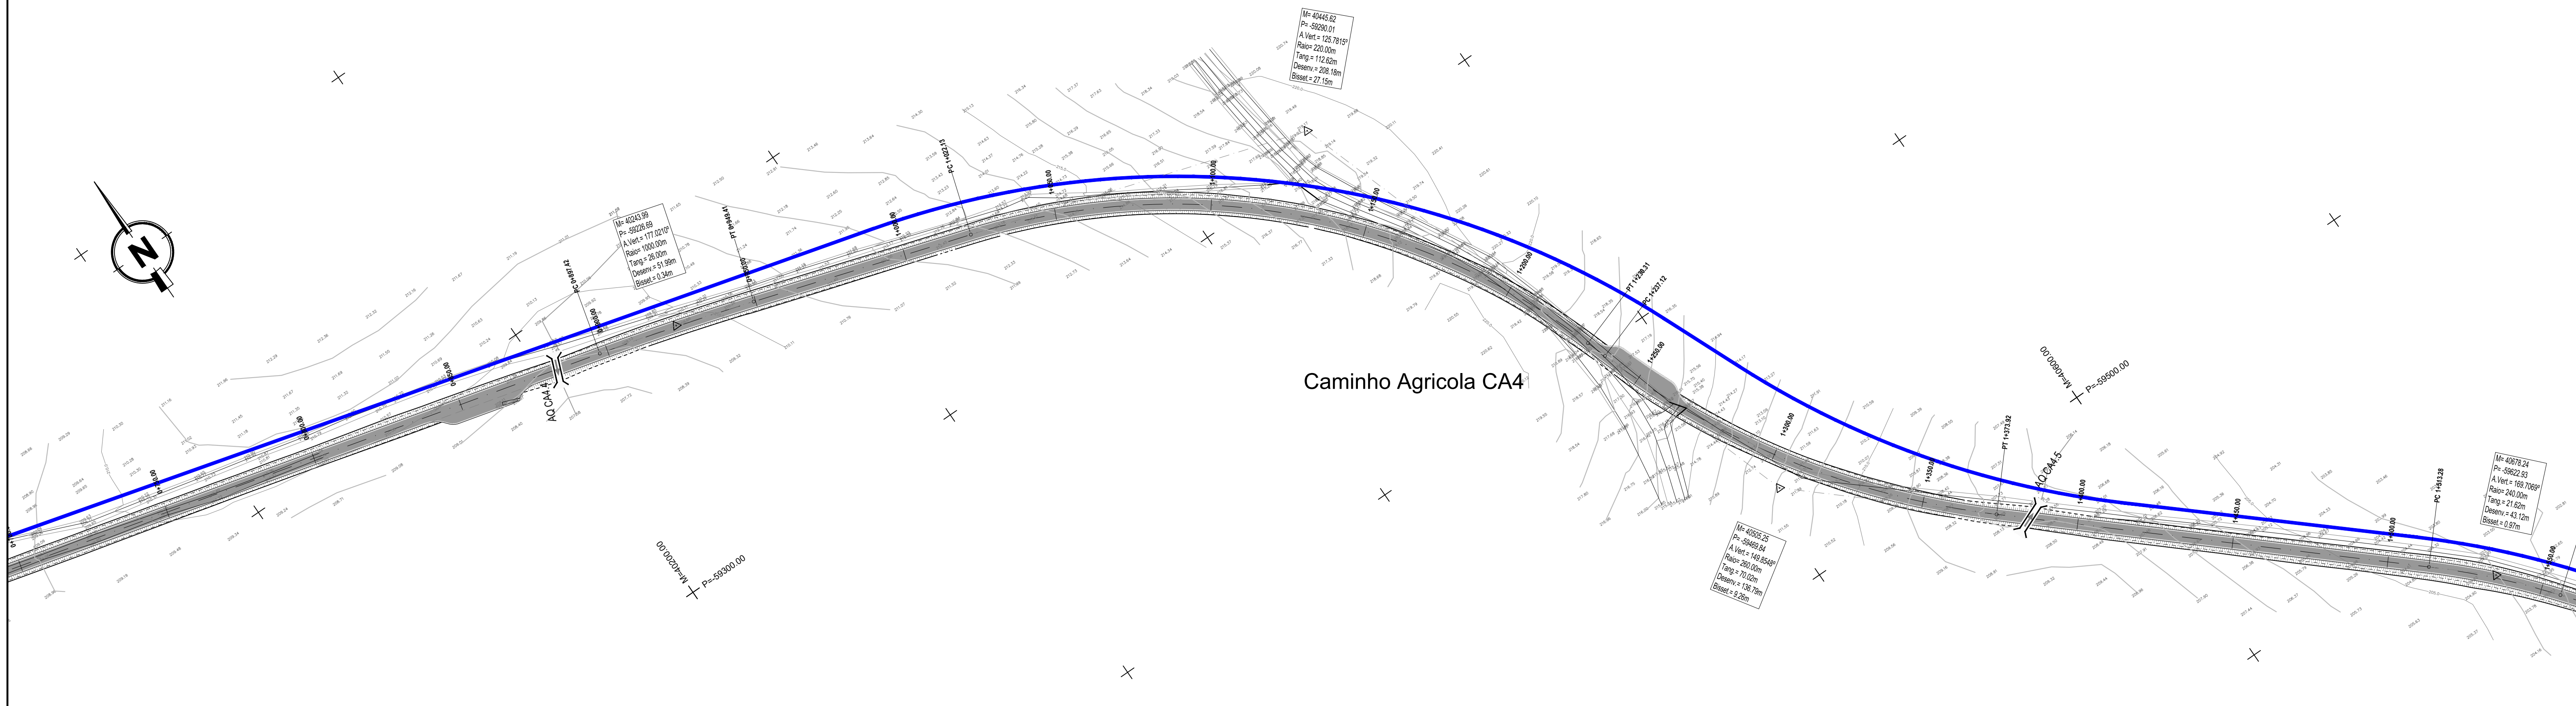


Escala	
Vertical	1:100
Horizontal	1:1000

NO DE UGUAÇÃO / SEÇÃO TIPO	
Distância a Origem (m)	Incrementais
Pontos notáveis	
Terreno natural	
Rasante	
Trçado	
Planta	

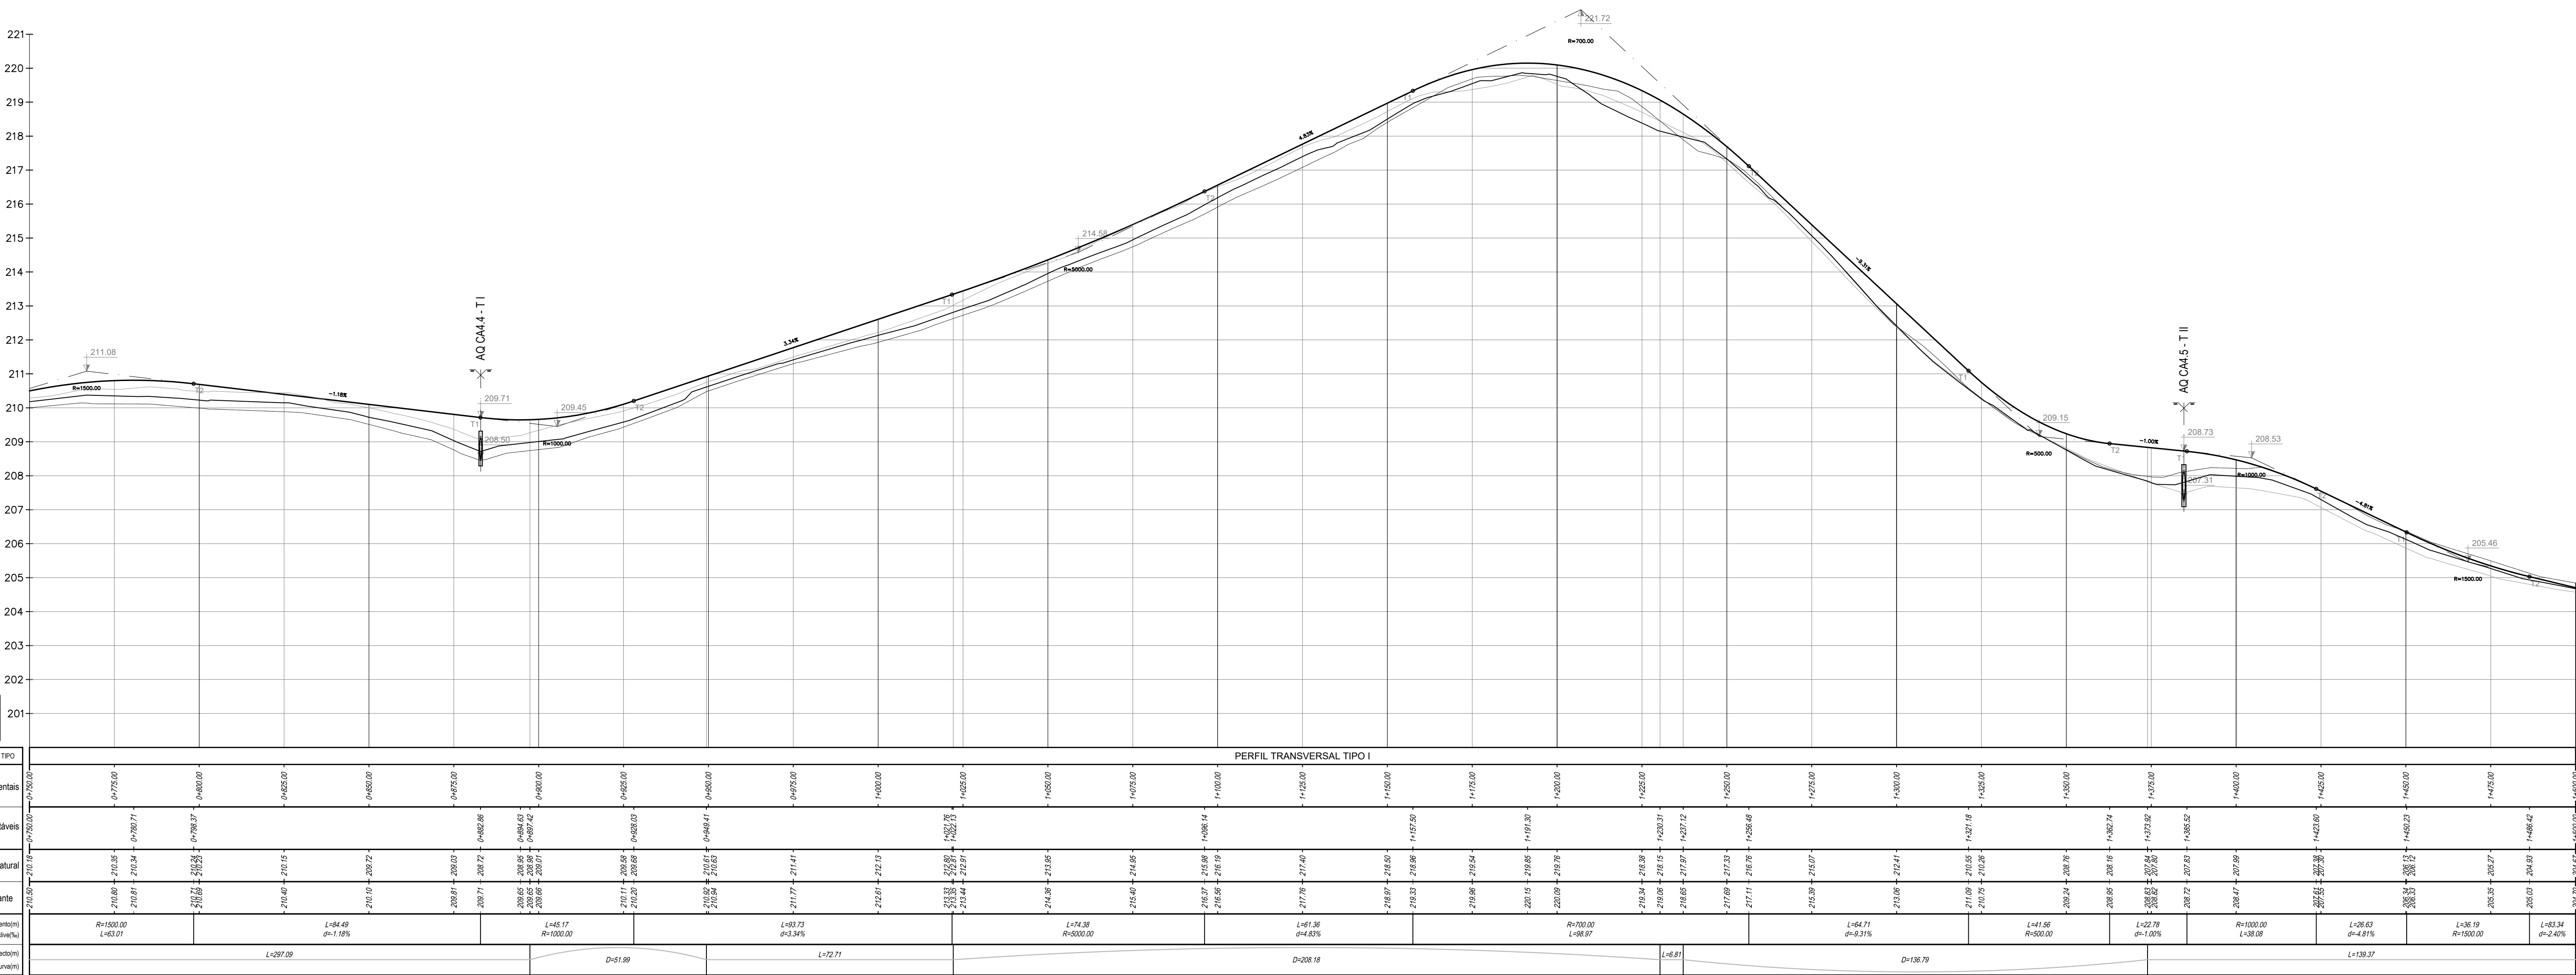

CONVENÇÕES (Perfil)

- - - - - Terreno existente pelo eixo
- - - - - Terreno existente pela berma esquerda
- - - - - Terreno existente pela berma direita
- - - - - Rasante projectada

CONVENÇÕES (Planta)

- Caminho
- Conduta de Rega
- Taludes em escavação
- Taludes em aterro
- Valeta de caminho

- Conduta Elevatória
- Conduta de Rega
- Gasoduto existente
- Alargamento p/ cruzamento e ultrapassagens

- Serventia
- Aqueduto: AQ CAx.x - Tx
- Tipo de obra
- Número da obra

Sistema de Referência: PT-TM06/ETRS89
Elipsóide: GRS80
Projeção: Transversa de Mercator
Datum Geodésico: ETRS89

Revisão	Designação	Desenhou	Aprovou	Data
Fase	PROJECTO DE EXECUÇÃO			
Projecto	Rui Almeida	Desenhou	Aprova	Data
Código do Ficheiro:	Marganda Bairão	Pedro Andrade	Sofia Azevedo	Janeiro 2023
C871 - VIA-PE-009-R1		C871		1:1000

DGADR	
DIREÇÃO-GERAL DE AGRICULTURA E DESENVOLVIMENTO RURAL	
PROJECTO DE EXECUÇÃO DE INFRAESTRUTURAS DE REGADIO DO APROVEITAMENTO HIDROAGRÍCOLA DO CRATO	
REDE VIÁRIA	
CAMINHO CA4	
PLANTA E PERFIL LONGITUDINAL (FOLHA 2/4)	



Campos d'Água
Engenharia e Gestão, Lda.

Desenho n.º
009

Revisão
0

Escala	
Vertical	1:100
Horizontal	1:1000

NO DELEGUAÇÃO / SEÇÃO TIPO	
Distância a Origem (m)	Incrementais

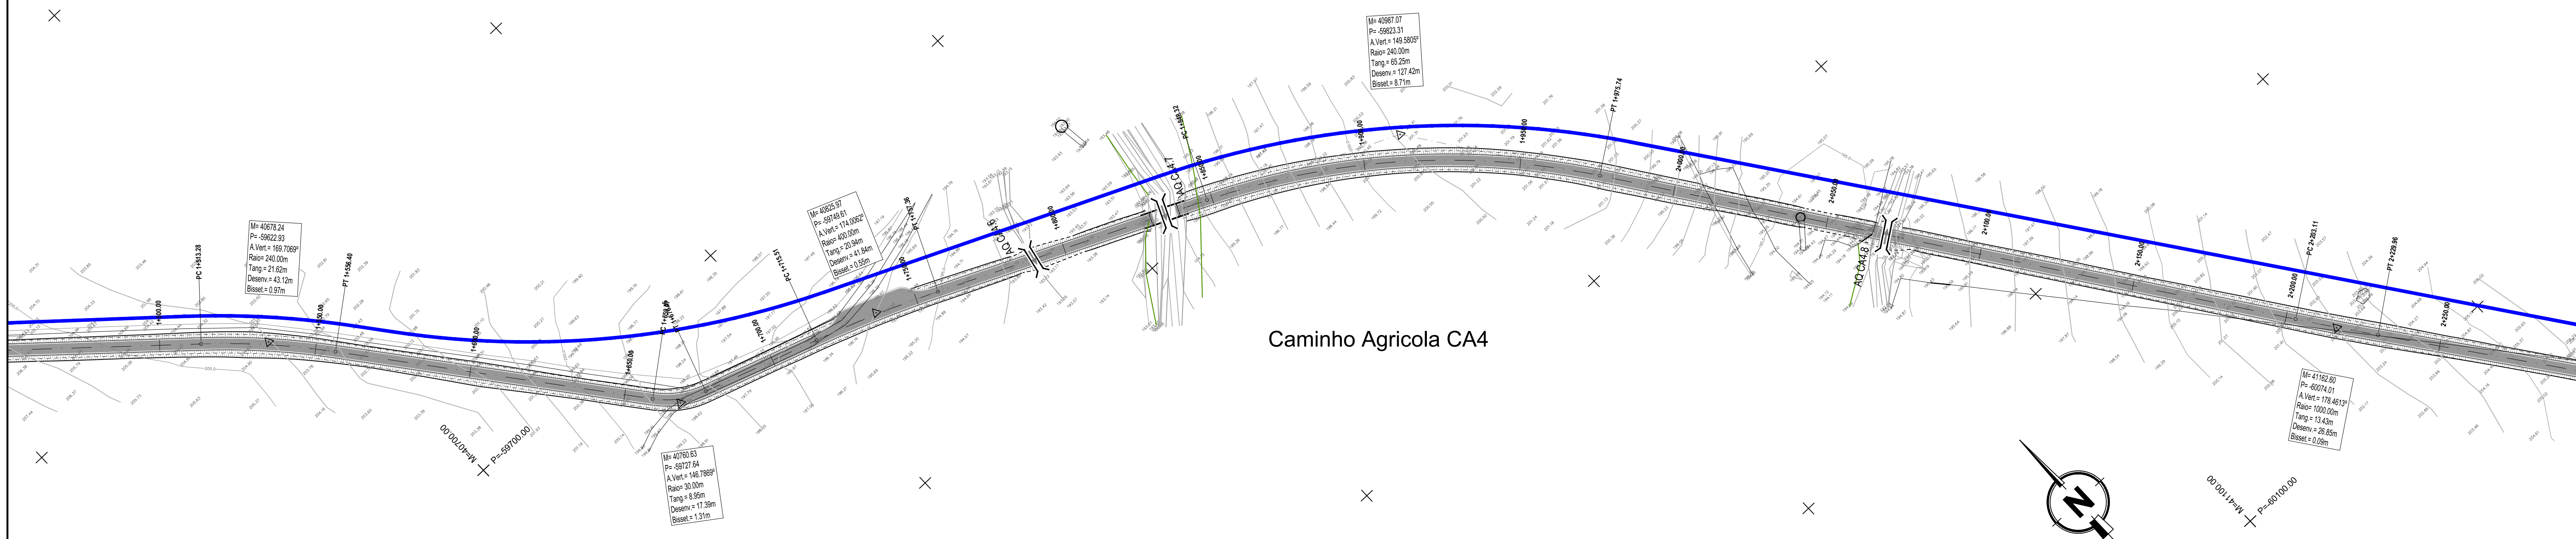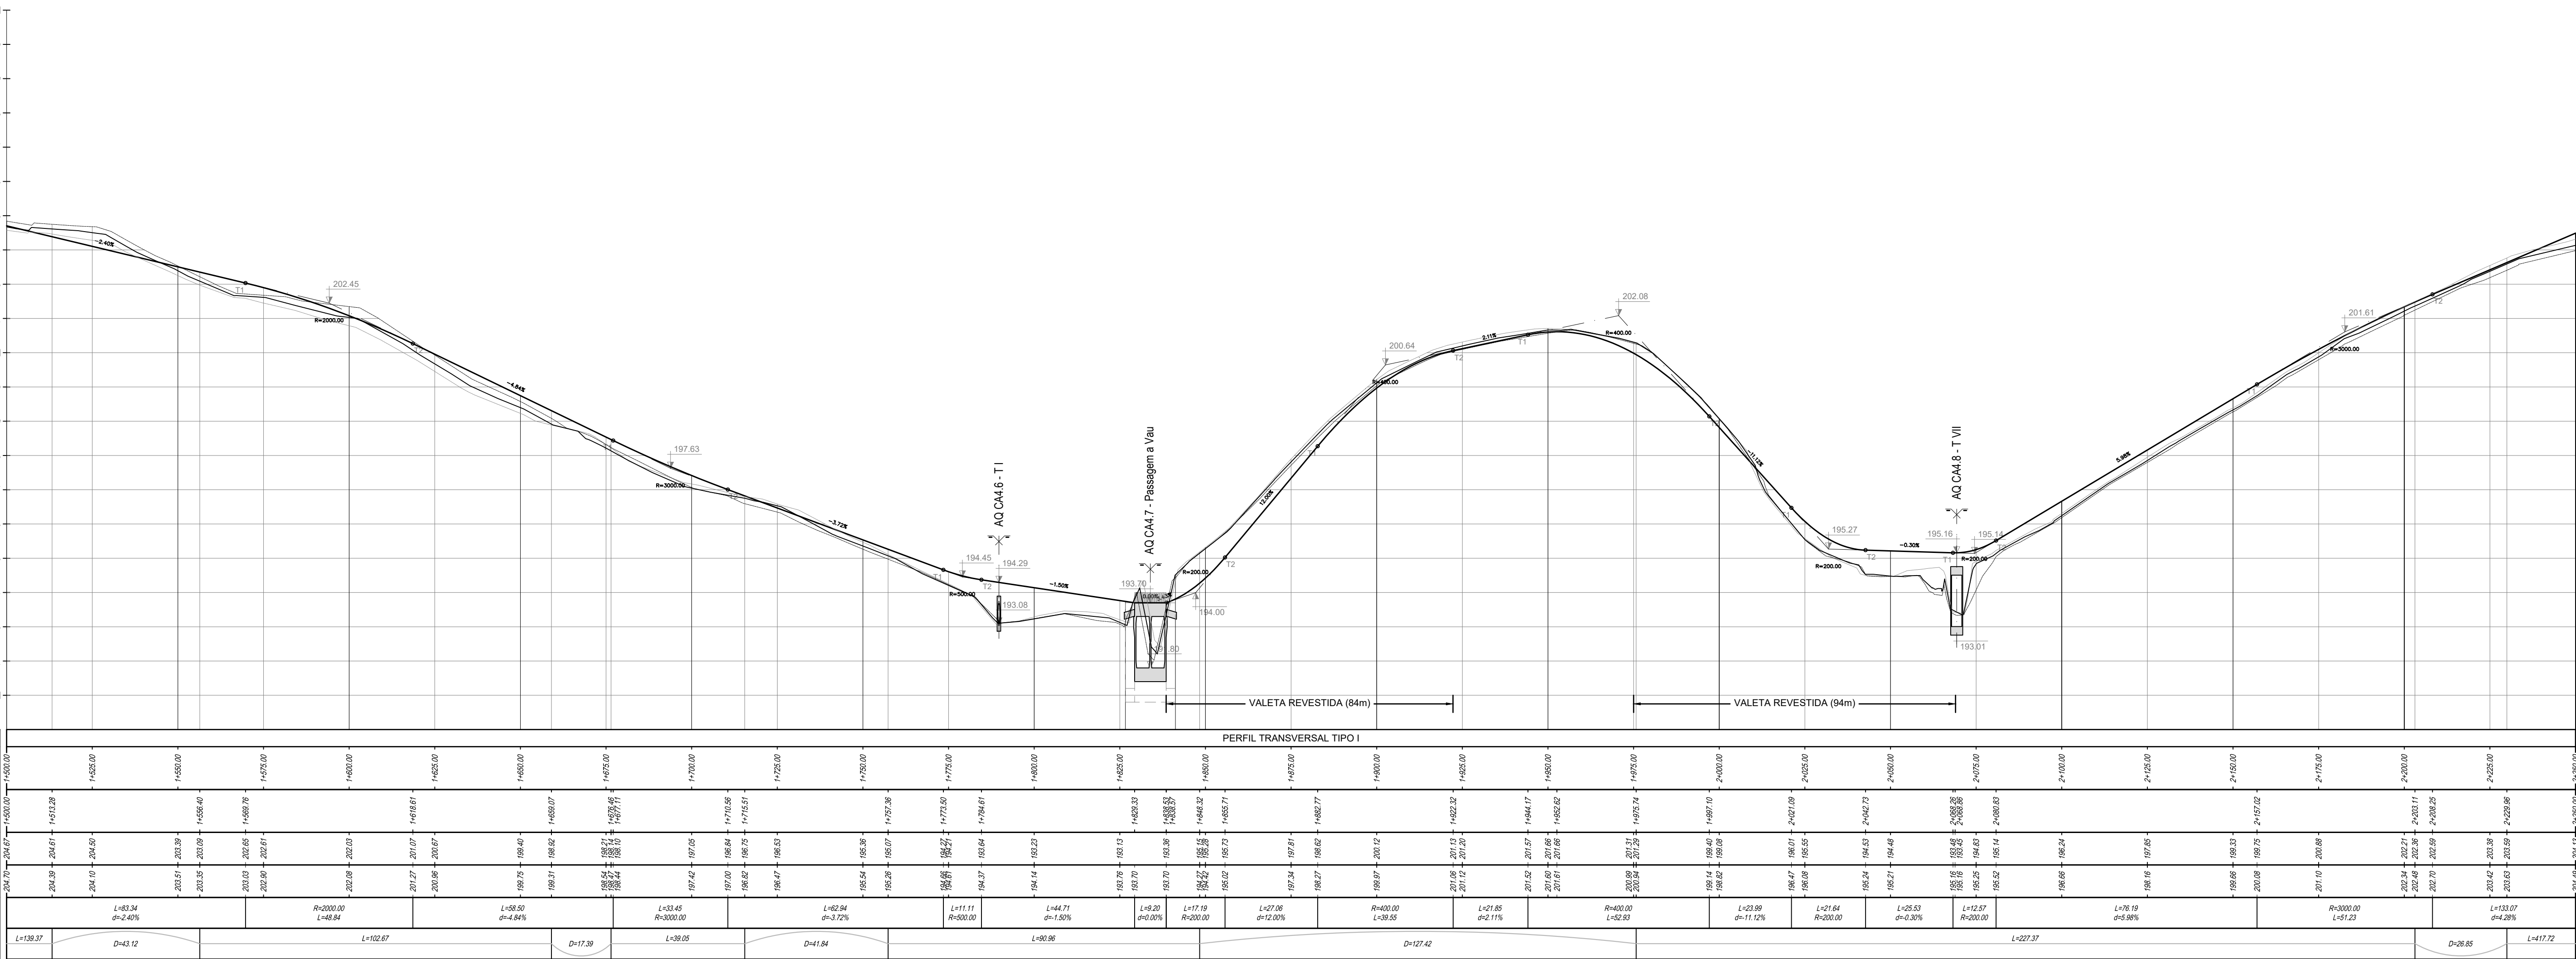

CONVENÇÕES (Perfil)

- Terreno existente pelo eixo
- Terreno existente pela berma esquerda
- Terreno existente pela berma direita
- Rasante projectada

CONVENÇÕES (Planta)

- Caminho
- Taludes em escavação
- Taludes em aterro
- Valeta de caminho

- Conduta Elevatória
- Conduta de Rega
- Gasoduto existente
- Alargamento p/ cruzamento e ultrapassagens

- Serventia
- Aqueduto: AQ CAx.x - Tx
- Identificação do caminho
- Tipo de obra
- Número da obra

Sistema de Referência: PT-TM06/ETRS89
Elipsóide: GRS80
Projeção: Transversa de Mercator
Datum Geodésico: ETRS89



R1	Revisão geral	PA	SA	Abril 2024			
Revisão	Designação	Desenhou	Aprovou	Data			
Fase	PROJETO DE EXECUÇÃO						
Projecto	Rui Almeida	Desenho	Pedro Andrade	Aprova	Sofia Azevedo	Data	Janeiro 2023
Código do Ficheiro:	C871-VIA-PE-009-R1	Contrato:	C871	Escala:	1:1000		

DIREÇÃO-GERAL DE AGRICULTURA E DESENVOLVIMENTO RURAL	
PROJETO DE EXECUÇÃO DE INFRAESTRUTURAS DE REGADIO DO APROVEITAMENTO HIDROAGRÍCOLA DO CRATO	
REDE VIÁRIA	
CAMINHO CA4	
PLANTA E PERFIL LONGITUDINAL (FOLHA 3/4)	

Caminho Agrícola CA4 (4 de 4)

Escala	
Vertical	1:100
Horizontal	1:1000

Nº DE USUAÇÃO SEÇÃO TIPO	
Distância a Origem (m)	Incrementais
	Pontos notáveis
Cota (m)	Terreno natural
	Rasante
Tirado	Perfil
	L=Comprimento(m) R=Raios(m) e=Dedive(%)
Planta	A.R.=Alinhamento Rasante
	D=Desnível em curvas

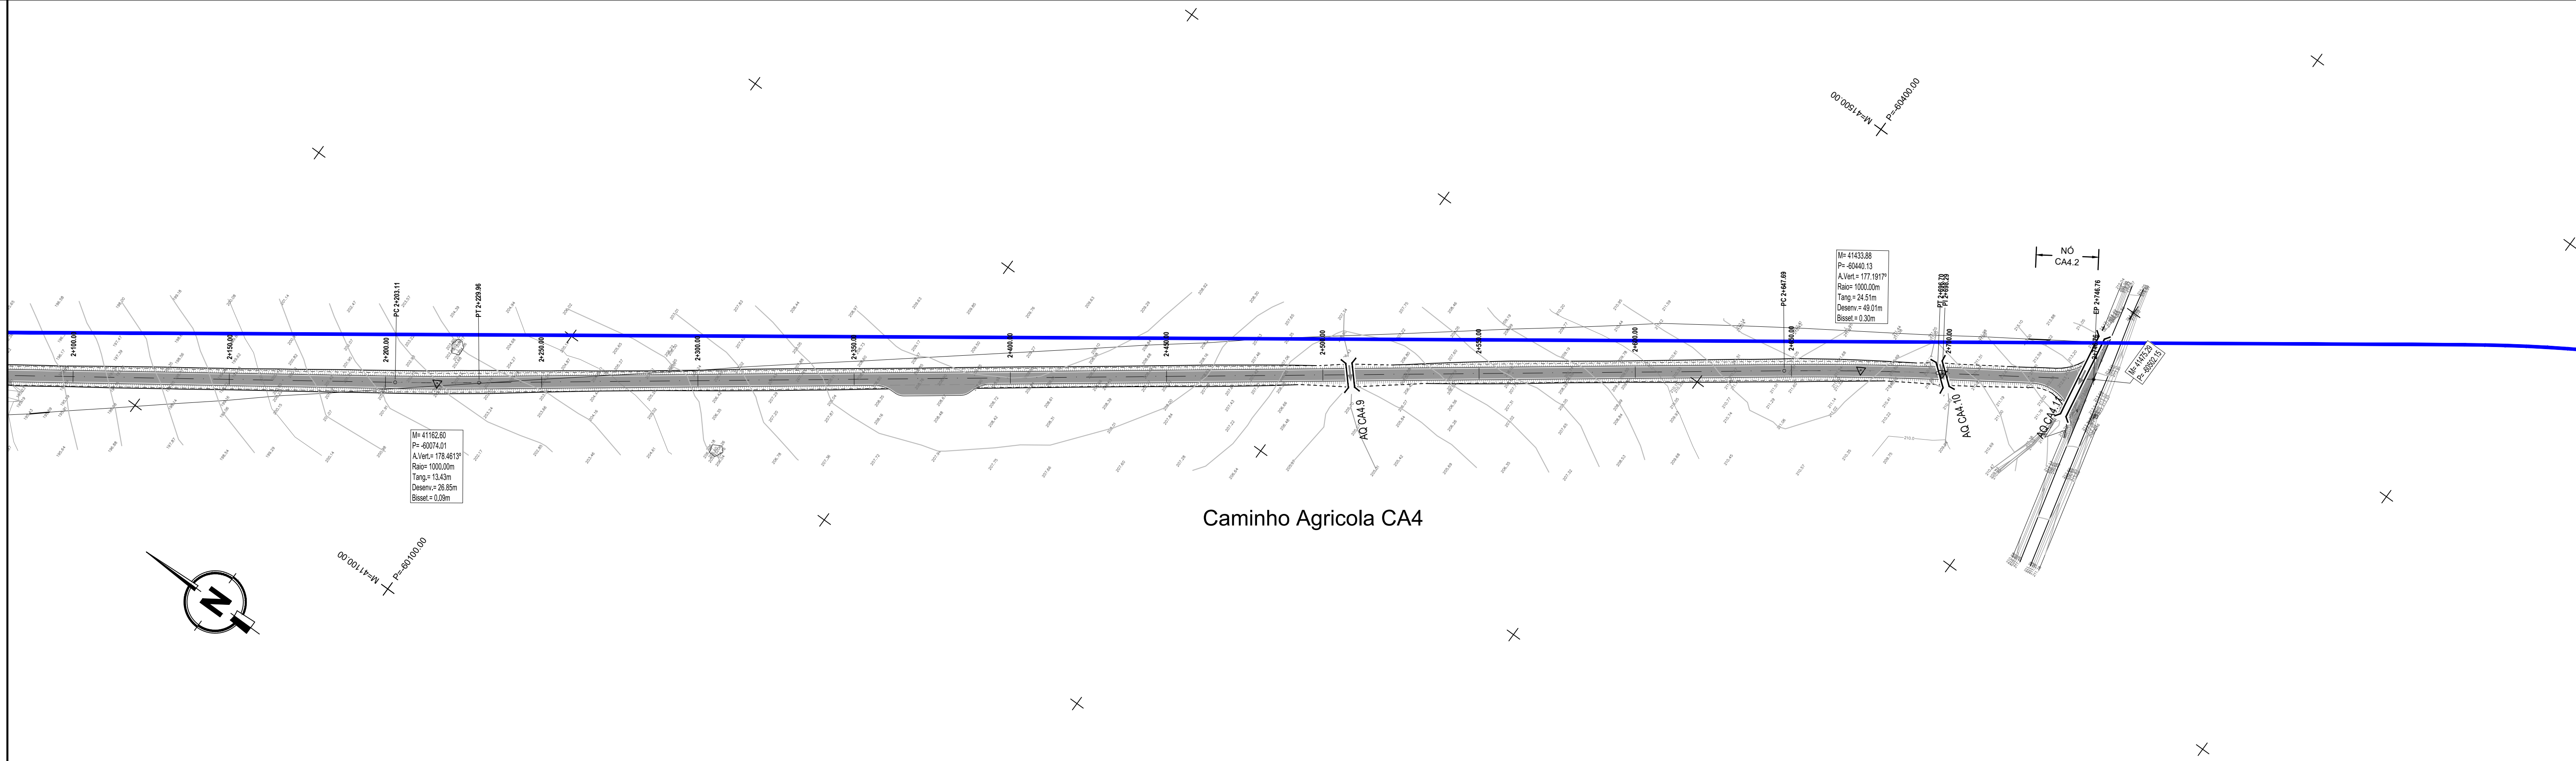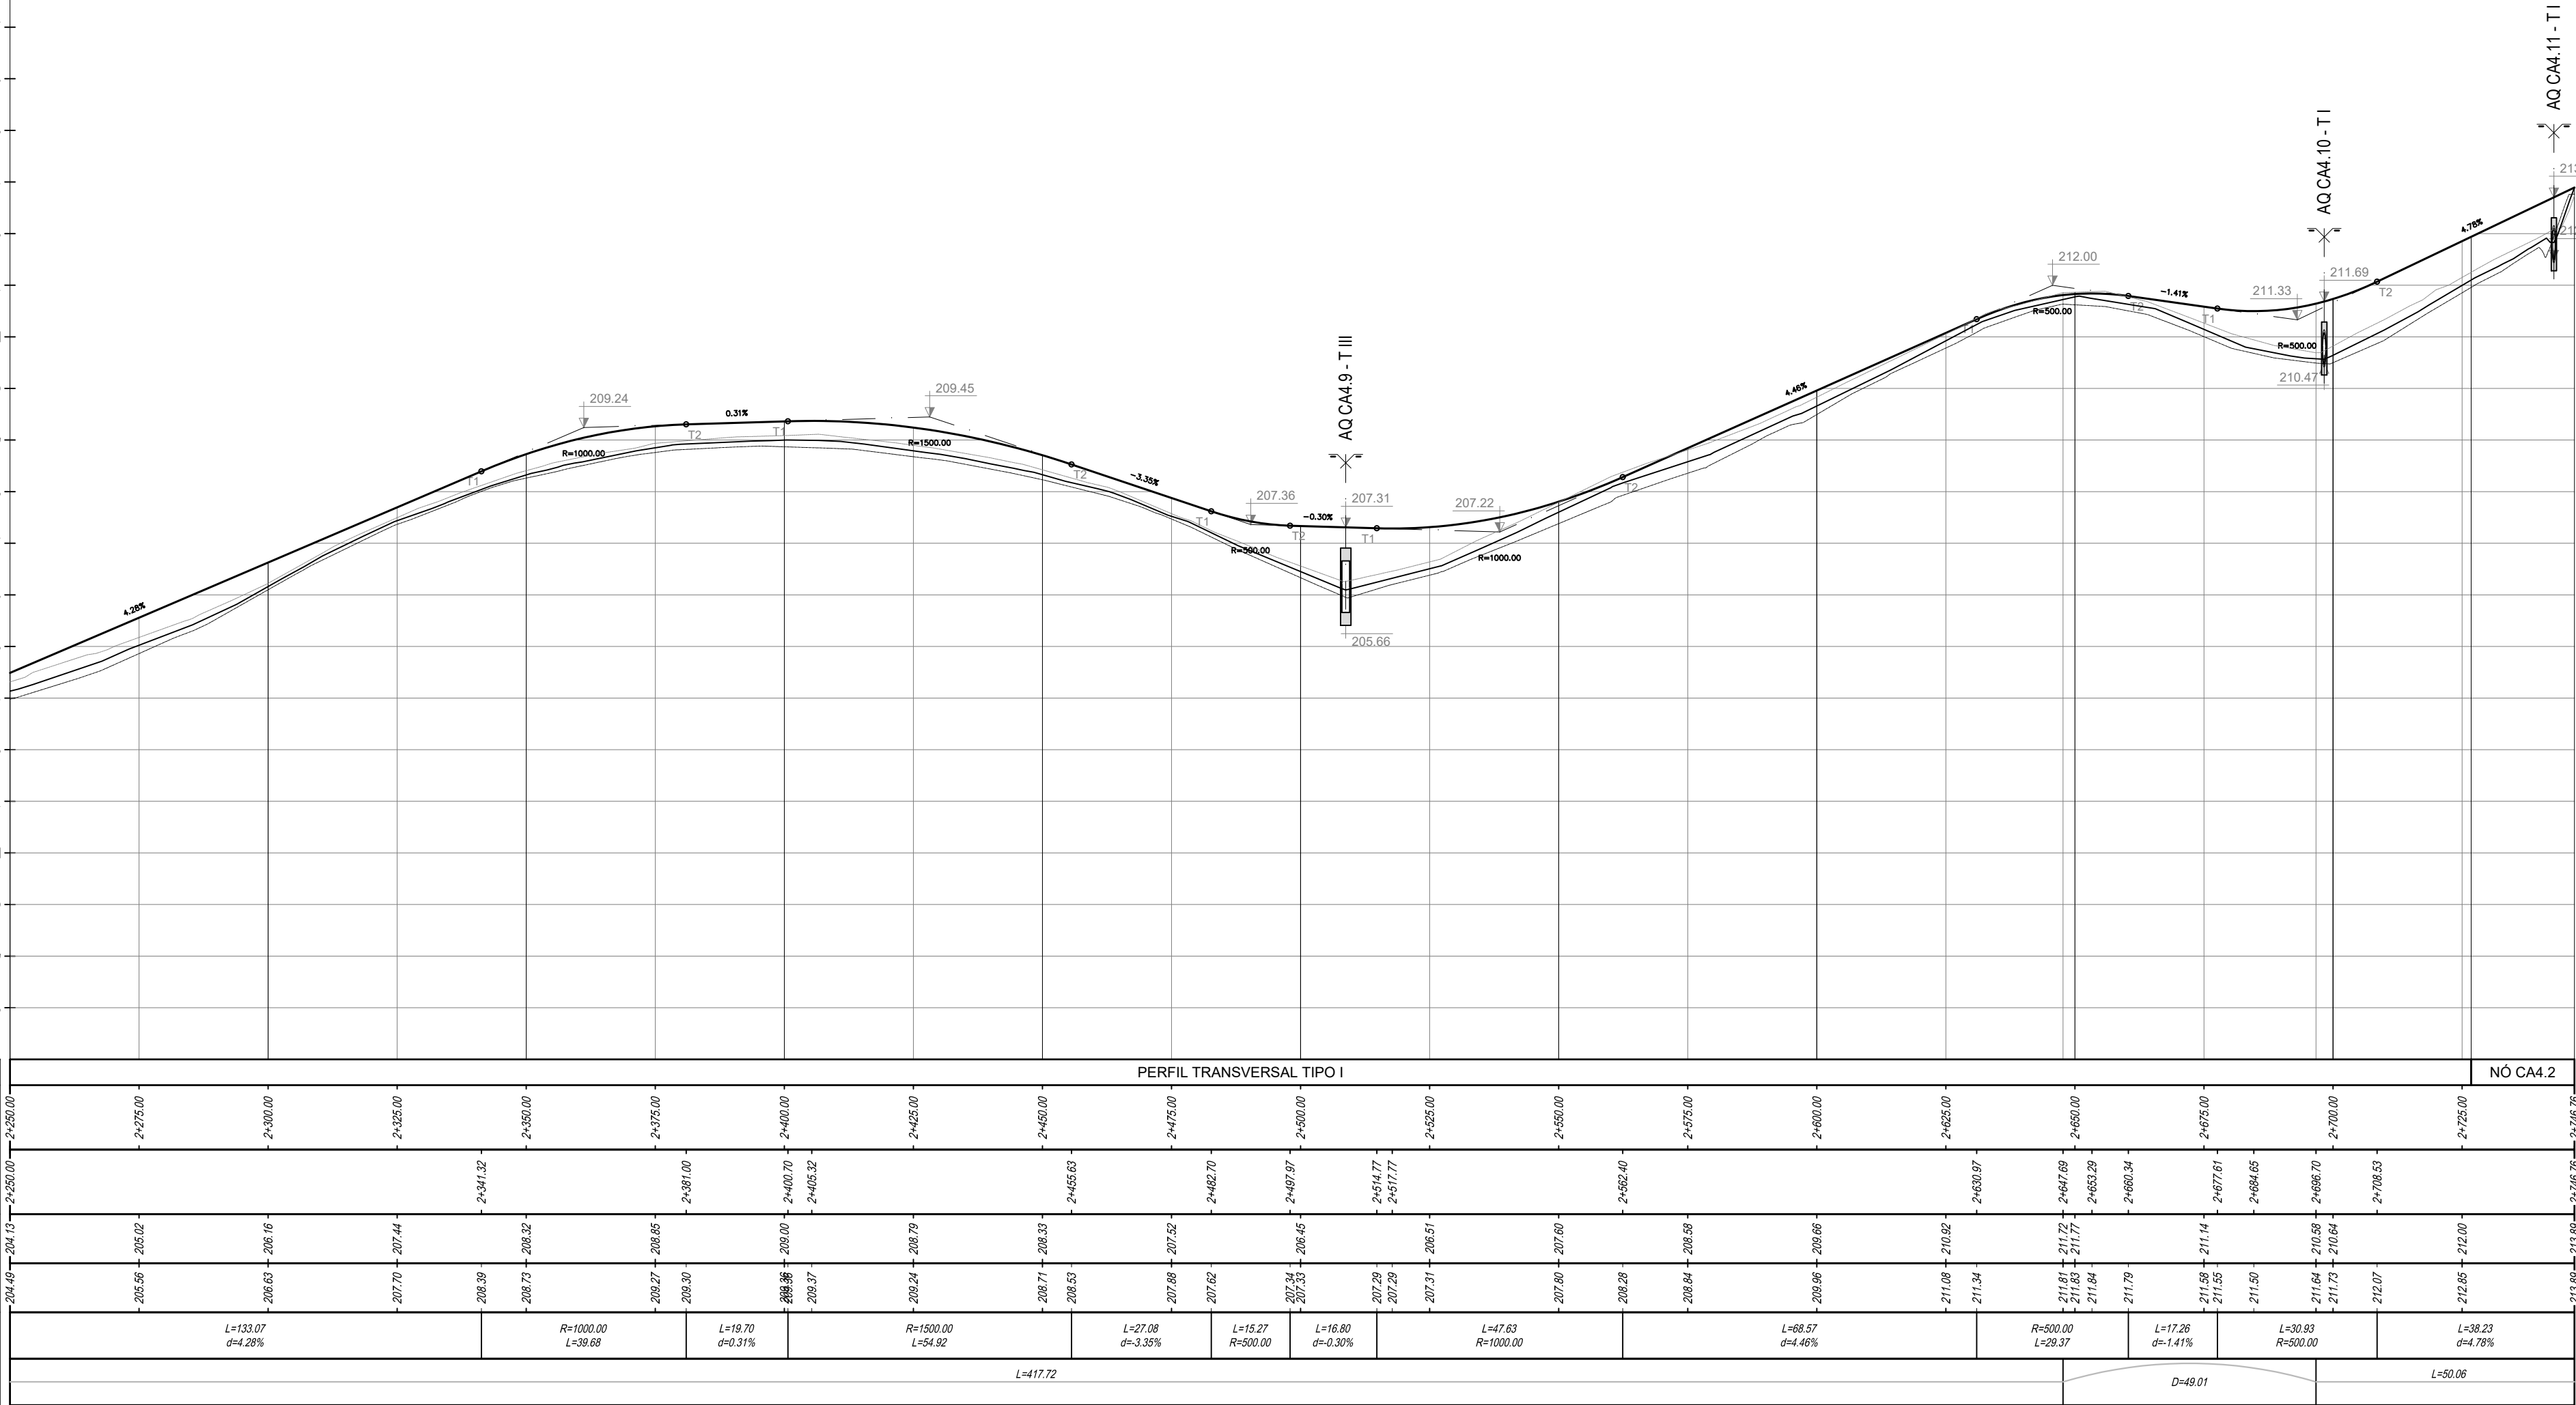

CONVENÇÕES (Perfil)

- Terreno existente pelo eixo
- Terreno existente pela berma esquerda
- Terreno existente pela berma direita
- Rasante projectada

CONVENÇÕES (Planta)

- Caminho
- Taludes em escavação
- Taludes em aterro
- Valeta de caminho

- Conduta Elevatória
- Conduta de Rega
- Gasoduto existente
- Alargamento p/ cruzamento e ultrapassagens

- Serventia
- Aqueduto: AQ CAx.x - Tx
- Identificação do caminho
- Tipo de obra
- Número da obra

Sistema de Referência: PT-TM06/ETRS89
Elipsóide: GRS80
Projeção: Transversa de Mercator
Datum Geodésico: ETRS89

Revisão	Designação				Desenhou	Aprovou	Data
Fase							
PROJETO DE EXECUÇÃO							
Projecto	Rui Almeida	Desenhou	Pedro Andrade	Aprovou	Sofia Azevedo	Data	Janeiro 2023
Margarida Baimão							
Código do Ficheiro:		Contrato:		Escala:		1:1000	
C871 - VIA-PE-009-R1				C871			

DGADR	
DIREÇÃO-GERAL DE AGRICULTURA E DESENVOLVIMENTO RURAL	
PROJETO DE EXECUÇÃO DE INFRAESTRUTURAS DE REGADIO DO APROVEITAMENTO HIDROAGRÍCOLA DO CRATO	
REDE VIÁRIA	
CAMINHO CA4	
PLANTA E PERFIL LONGITUDINAL (FOLHA 4/4)	