


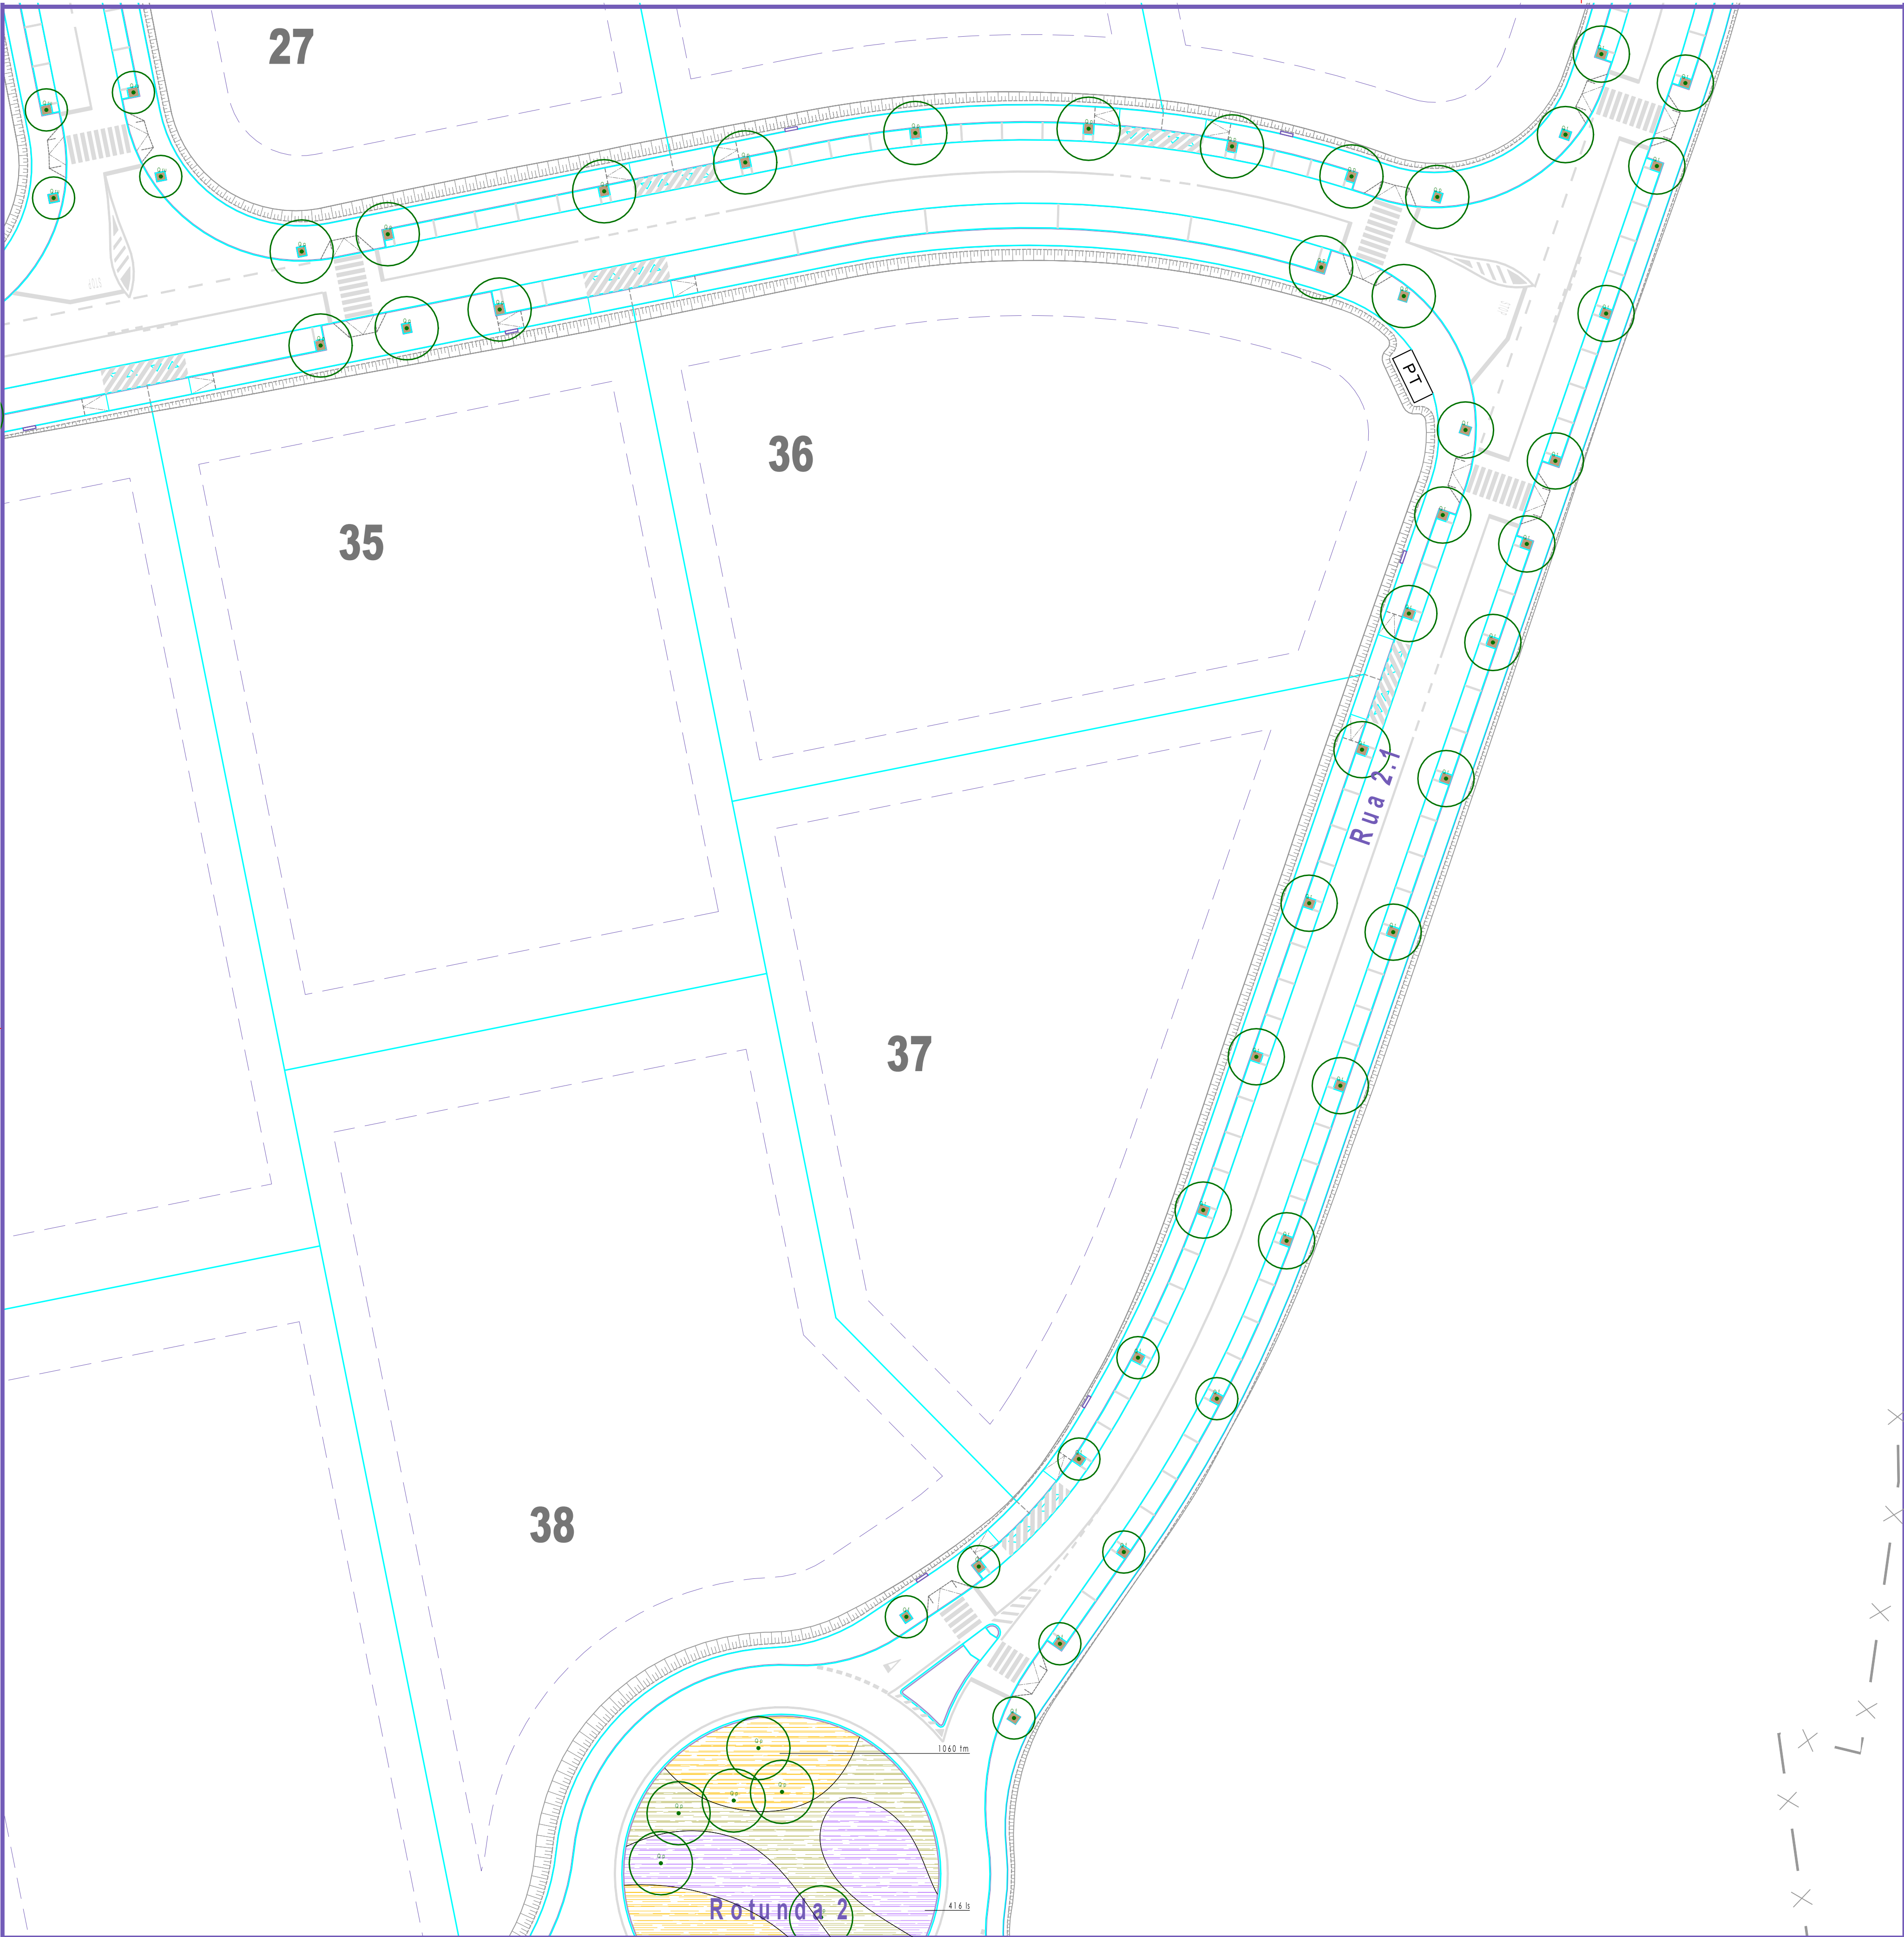

ÁRVORES

Nome botânico	Nome comum	Folha	Floreação	Dimensão da exemplaradullo	Dimensão em obra
Q1 - <i>Quercus robur</i>	Carvalho-Português	Marcescente	04-05/cast. e amar.	alt. 10m / larg. 6m	PAP 14/16 alt. 2,5m
Q2 - <i>Quercus palustris</i>	Carvalho-Espanhol	Caduca	04-05/cast. e amar.	alt. 20m / larg. 9m	PAP 14/16 alt. 2,5m
Q3 - <i>Quercus robur</i>	Carvalho-Negral	Caduca	04-05/cast. e amar.	alt. 20m / larg. 8m	PAP 14/16 alt. 2,5m
Q4 - <i>Quercus robur</i>	Carvalho-Americano	Caduca	04-05/cast. e amar.	alt. 20m / larg. 6m	PAP 14/16 alt. 2,5m

ARBUSTOS

Nome botânico	Nome comum	Folha	Floreação	Dimensão da exemplaradullo	Dimensão em obra
cc - <i>Cistus crispus</i>	Roselha	Perene	04-06/brilh.	alt. 0,40m / larg. 0,80m	voto 4,5m / alt. 0,25m
cp - <i>Cistus pilosus</i>	Sanganho	Perene	04-06/brilh.	alt. 0,60m / larg. 0,60m	voto 4,5m / alt. 0,30m
cs - <i>Cistus salvifolius</i>	Estevinha	Perene	03-05/brilh.	alt. 0,50m / larg. 0,50m	voto 4,5m / alt. 0,30m
cv - <i>Caluna vulgaris</i>	Larga	Perene	02-11/rosada	alt. 0,50m / larg. 0,50m	voto 4,5m / alt. 0,30m
hc - <i>Halimium calycinum</i>	Sargacilha	Perene	01-07/amarela	alt. 0,40m / larg. 0,40m	voto 4,5m / alt. 0,25m
lp - <i>Lavandula pedunculata</i>	Rosmaninho-maior	Perene	03-06/brilh.	alt. 0,60m / larg. 0,60m	voto 4,5m / alt. 0,30m
ls - <i>Lavandula stoechas</i>	Rosmaninho	Perene	03-06/brilh.	alt. 0,70m / larg. 0,70m	voto 4,5m / alt. 0,40m
sr - <i>Santolina rosmarinifolia</i>	Santolina-verde	Perene	04-07/verde	alt. 0,40m / larg. 0,40m	voto 4,5m / alt. 0,25m
tm - <i>Thymus mastichina</i>	Bela-luz	Perene	03-06/amarela	alt. 0,40m / larg. 0,30m	voto 4,5m / alt. 0,25m

SEMENTEIRAS


- Prado permanente de sequeiro, REVESTIMENTO I LEGRA AC do tipo FERTIPRADO ou equivalente, constituído pelas seguintes espécies:
- *Dactylis glomerata*
 - *Festuca rubra*
 - *Lolium perenne*
 - *Ornithopus sativus*
 - *Trifolium michelianum*
 - *Trifolium resupinatum* ssp. *resupinatum*
 - *Trifolium subterraneum* ssp. *subterraneum*
 - *Trifolium subterraneum* ssp. *yanninicum*
- Densidade de sementeira: 30kg/ha
Área da sementeira: 55.810,00m²

REVESTIMENTO DAS CALDEIRAS DAS ÁRVORES

- Na terra vegetal das caldeiras das árvores deverá ser realizada sementeira de prado permanente REVESTIMENTO II LEG VERDE do tipo FERTIPRADO ou equivalente, constituído pelas seguintes espécies:
- *Trifolium fragiferum*
 - *Trifolium repens*
 - *Trifolium resupinatum* ssp. *resupinatum*
 - *Trifolium subterraneum* ssp. *subterraneum*

DENSIDADE DE PLANTAÇÃO DOS ARBUSTOS

- As espécies arbustivas deverão ser plantadas em quincôncio e a sua densidade de plantação deverá ser a seguinte:
- cc - *Cistus crispus* 2 un/m²
 - cp - *Cistus pilosus* 2 un/m²
 - cs - *Cistus salvifolius* 2 un/m²
 - cv - *Caluna vulgaris* 2 un/m²
 - hc - *Halimium calycinum* 4 un/m²
 - lp - *Lavandula pedunculata* 2 un/m²
 - ls - *Lavandula stoechas* 2 un/m²
 - sr - *Santolina rosmarinifolia* 2 un/m²
 - tm - *Thymus mastichina* 4 un/m²

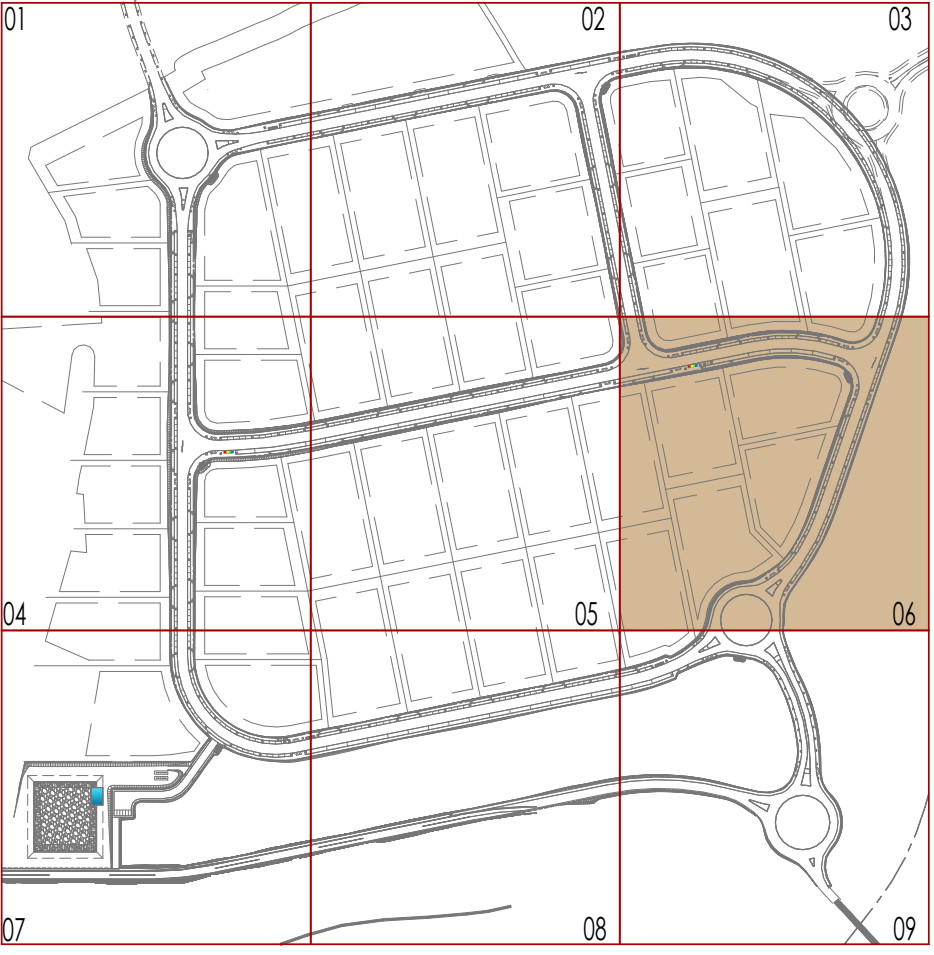

Identificação das zonas 1 à 9 (sem escala)

Plano de Plantações Esc. 1:1500