

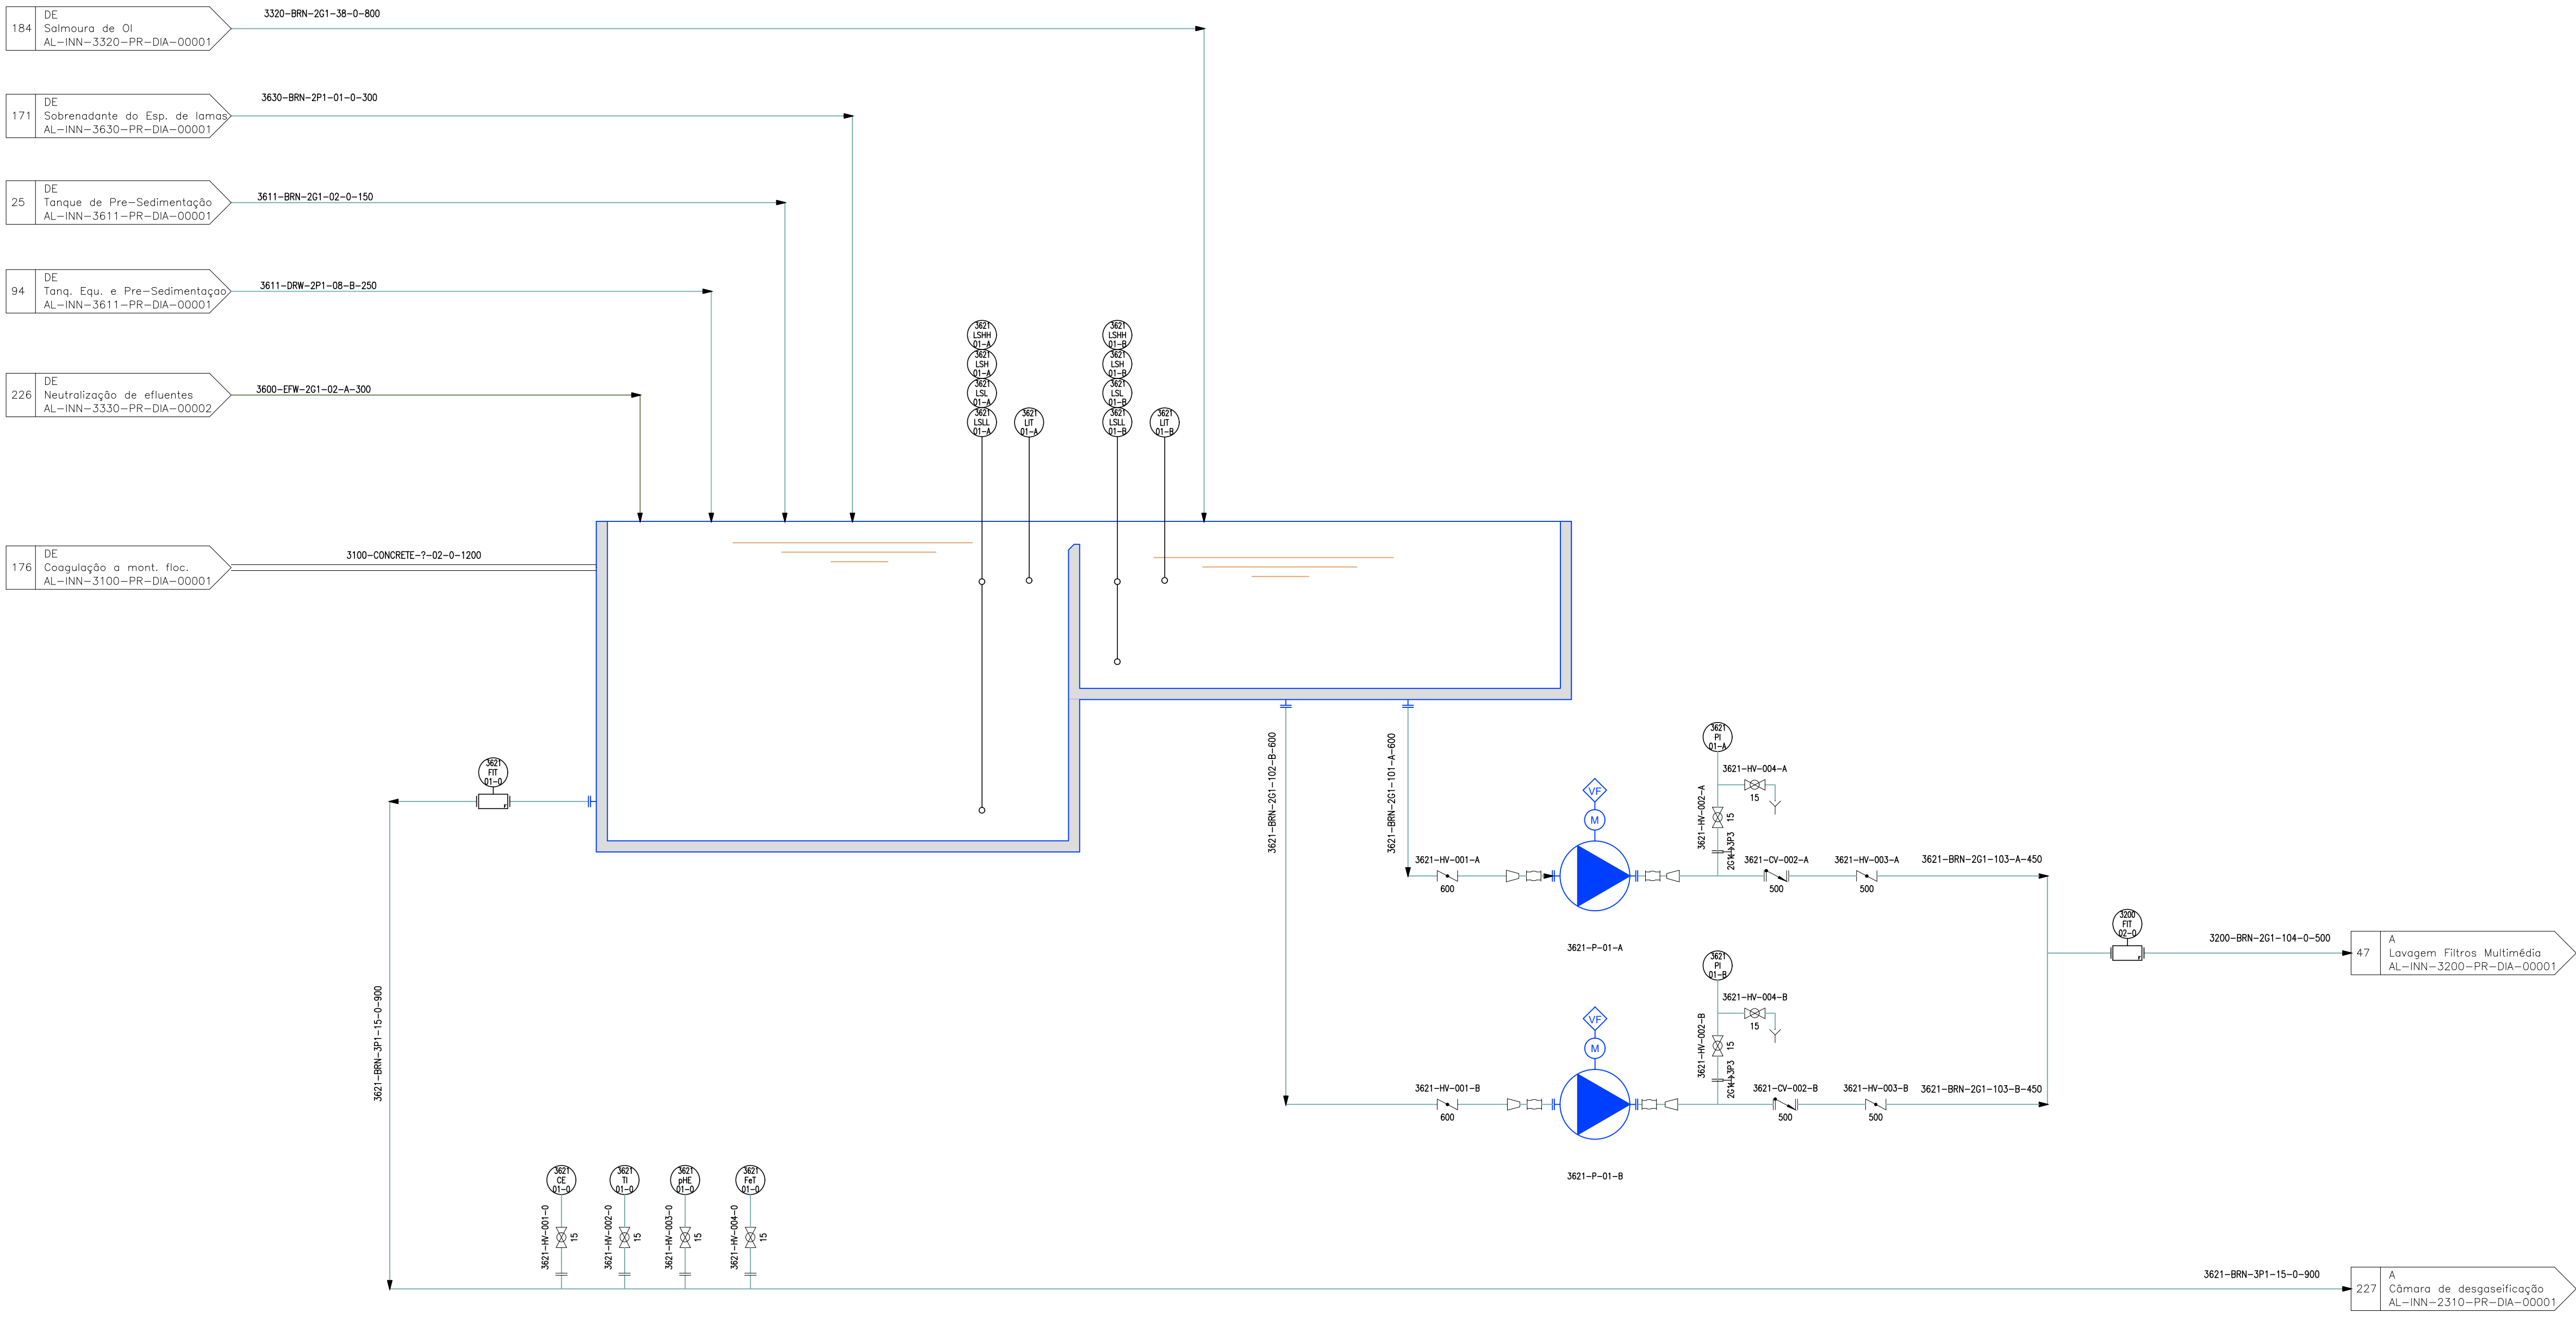


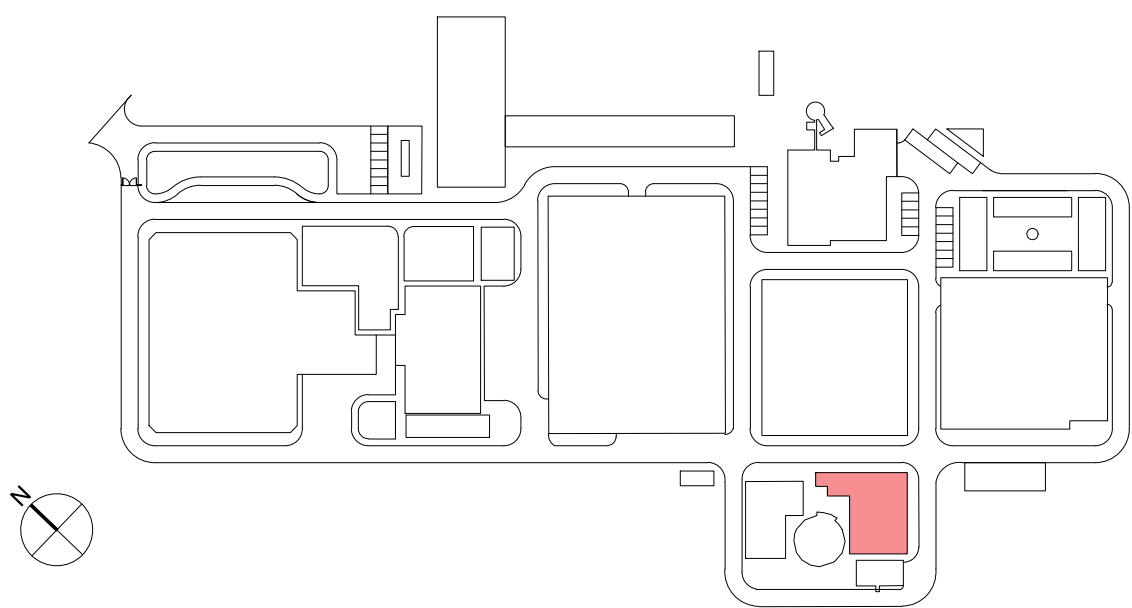

PLANTA CHAVE

 

Sistema de coordenadas: ETRS89/TM06 - Portugal

01.0				23/01/2025		INN		FME			
Índice		Designação das alterações				Data		Nome		Veto	
		Designação de Propriedade				Fase do projeto		Formato / Imagem			
		EMPREITADA DE CONCEÇÃO-CONSTRUÇÃO DO SISTEMA DE DESSALINIZAÇÃO NA REGIÃO DO ALGARVE				Projeto de execução		A1 / 1-1			
Aprovação AIA		Data		Especialidade		Projeto		Nome: FRANCISCA MOTA		Data: 25	
						Verificação		Nome: FRANCISCA MOTA		Data: 25	
								Nome: FRANCISCA MOTA		Data: 25	
		Título		P&ID. DIAGRAMAS DE PROCESSO		Escala		S/E		Nº Desenho AIA	
Águas do Algarve				Reservatório de salmoura						PS-22737-PS	
Grupos Águas de Portugal						Nº Folha		1 DE 1		Substituição por des. 1.º	

AL-INN-3621-PR-DIA-00001_PS-22737-PS_P&IDRESSALMUE