


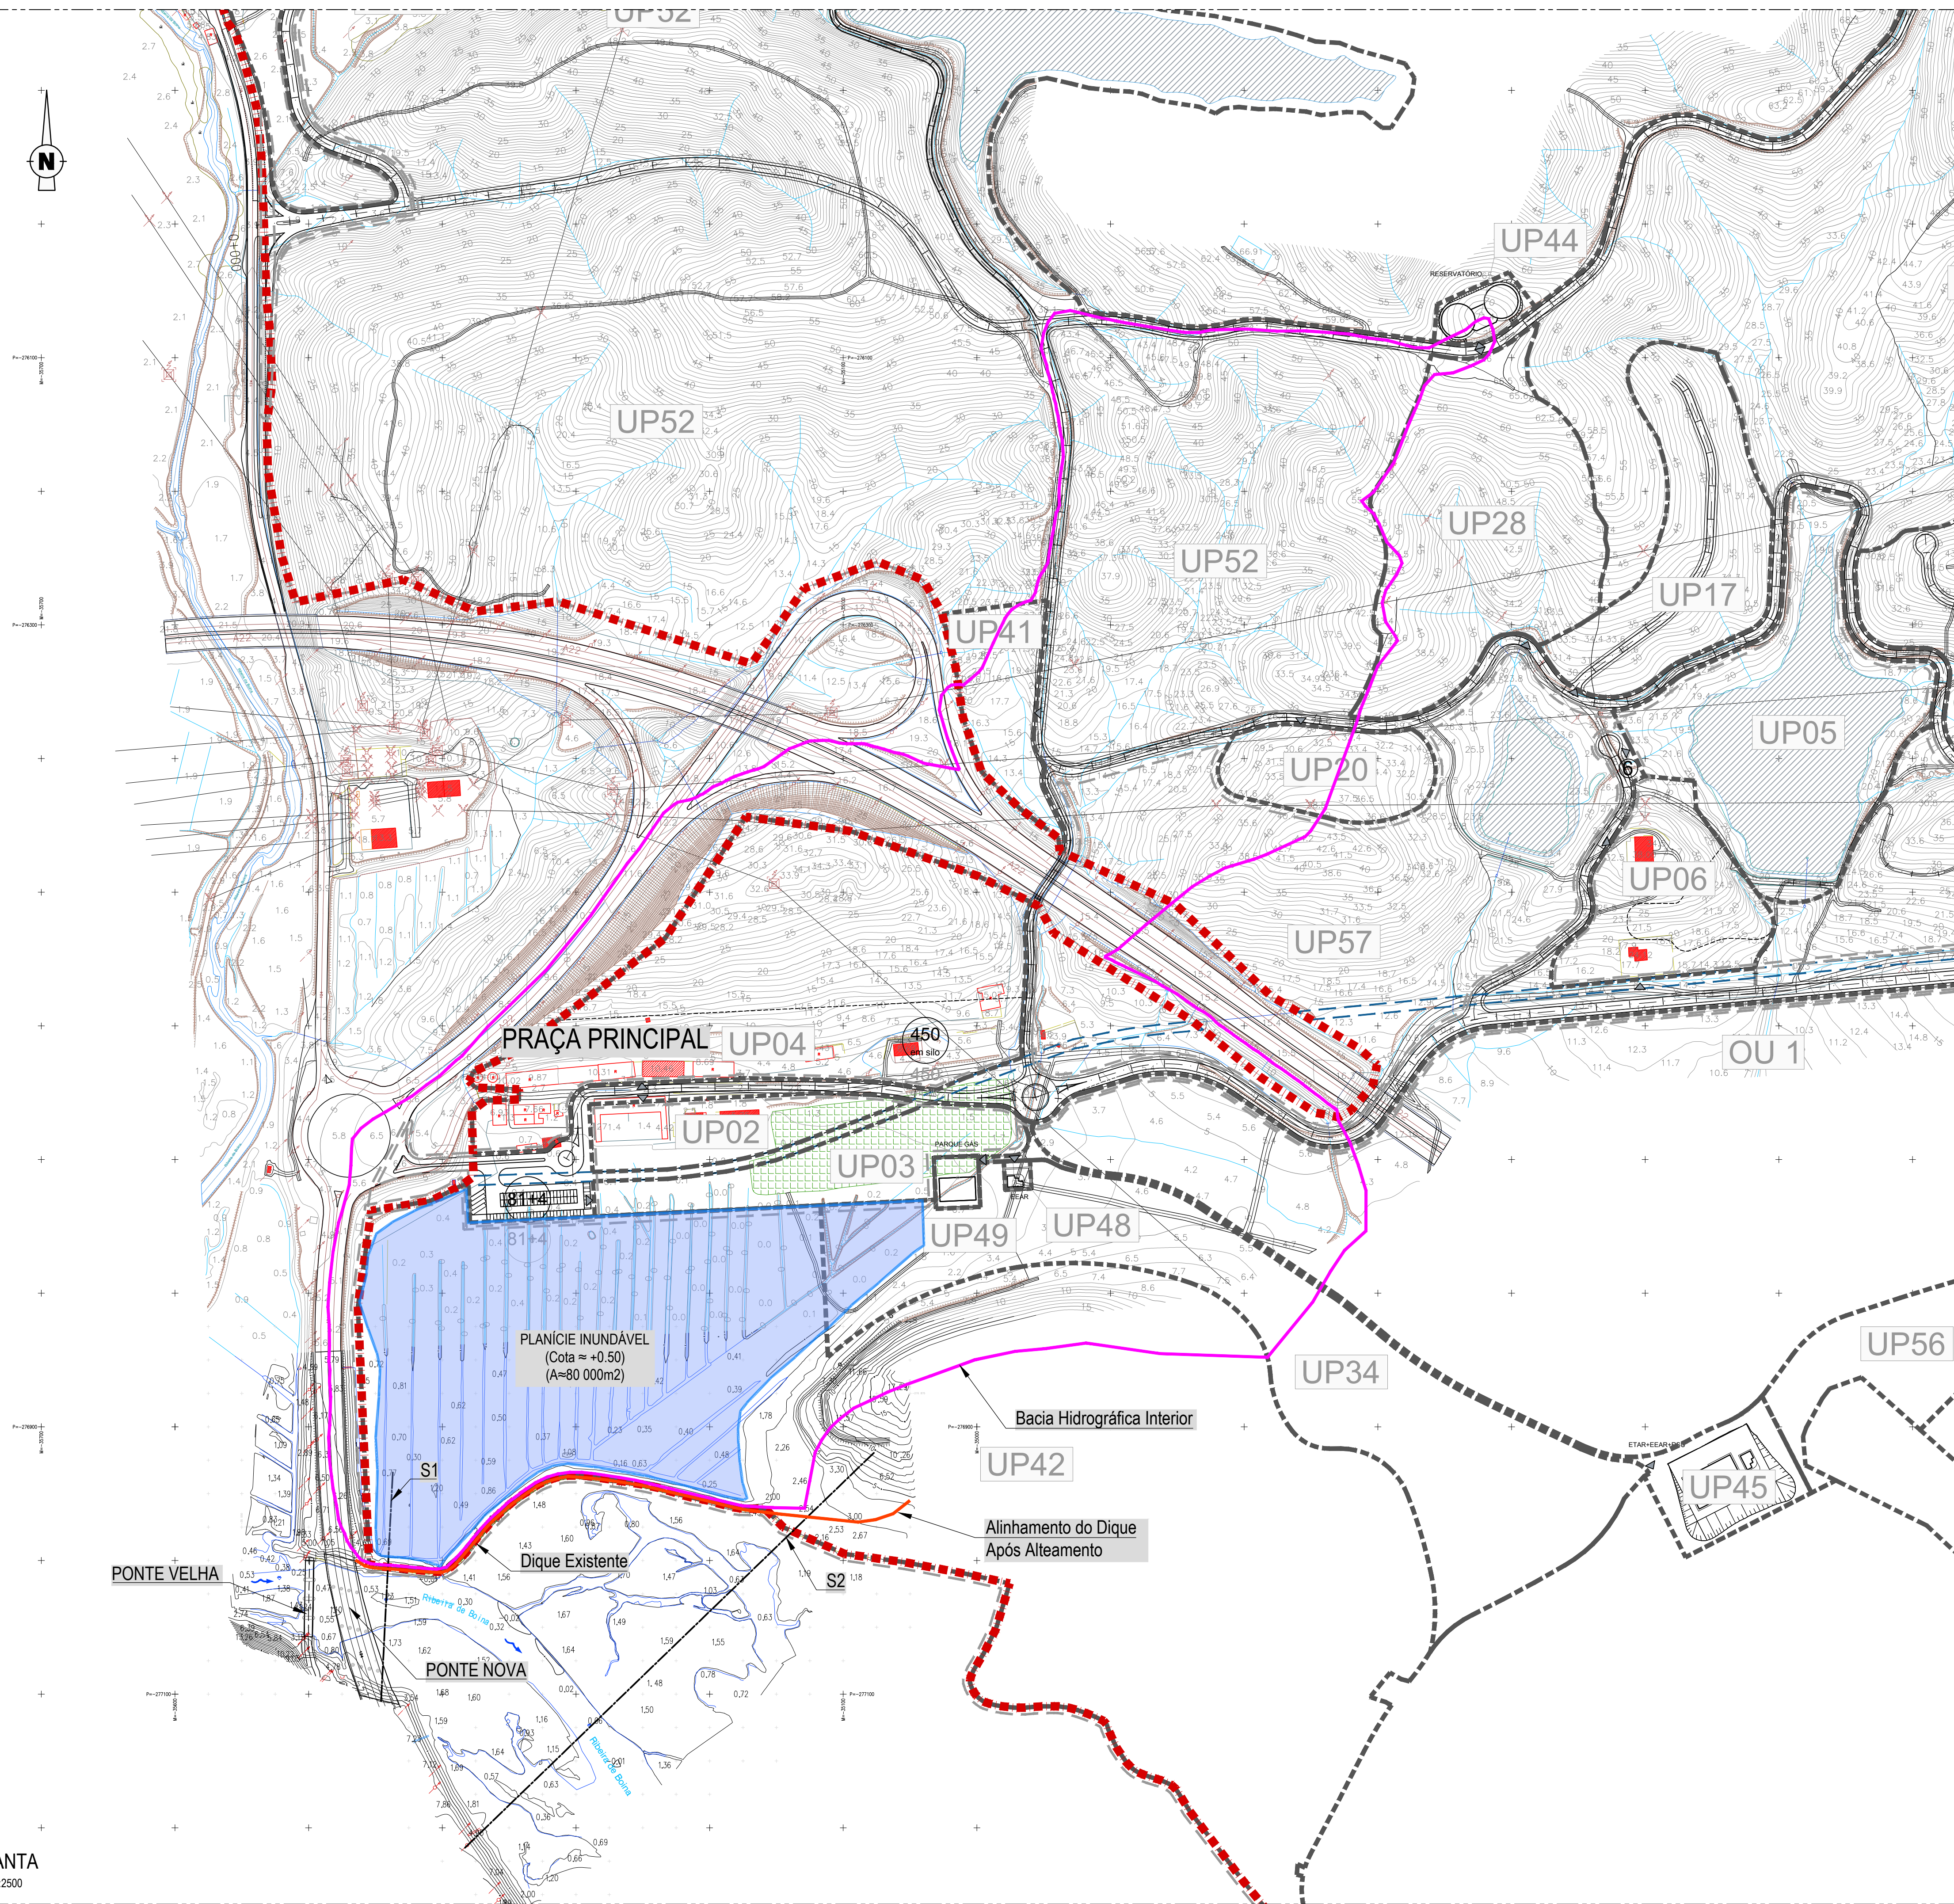

PLANTA
Esc. 1:2500

A	Revisão Geral	R. Martins	C. Raposo	Jun. 2022
0	Emissão inicial.	P. Alves	M. Samora	Fev. 2022
REV.	DESCRIÇÃO	DESENHOU	VERIFICOU	DATA

GRAVITY INTUITION

Projeto: **HERDADE DO ARADE, PORTIMÃO**
Estudo Hidrológico e Hidráulico da Ribeira da Boina
Estudo Prévio

Designação do desenho:

Planta de Detalhe da Praça Principal do Núcleo de Desenvolvimento
da Herdade Sobre Levantamento Topográfico

Autoria:



TPF - CONSULTORES DE ENGENHARIA E ARQUITETURA, S.A. (www.tpf.pt)

Escala:
1:2 500

Outra informação:
Sistema de refer

20038-EP-HID-DES-002-01-A