


ESTE DOCUMENTO É PROPRIEDADE DA TPF E NÃO PODE SER REPRODUZIDO, DIVULGADO OU FORNECIDO A TERCEIROS SEM AUTORIZAÇÃO EXPRESSA.

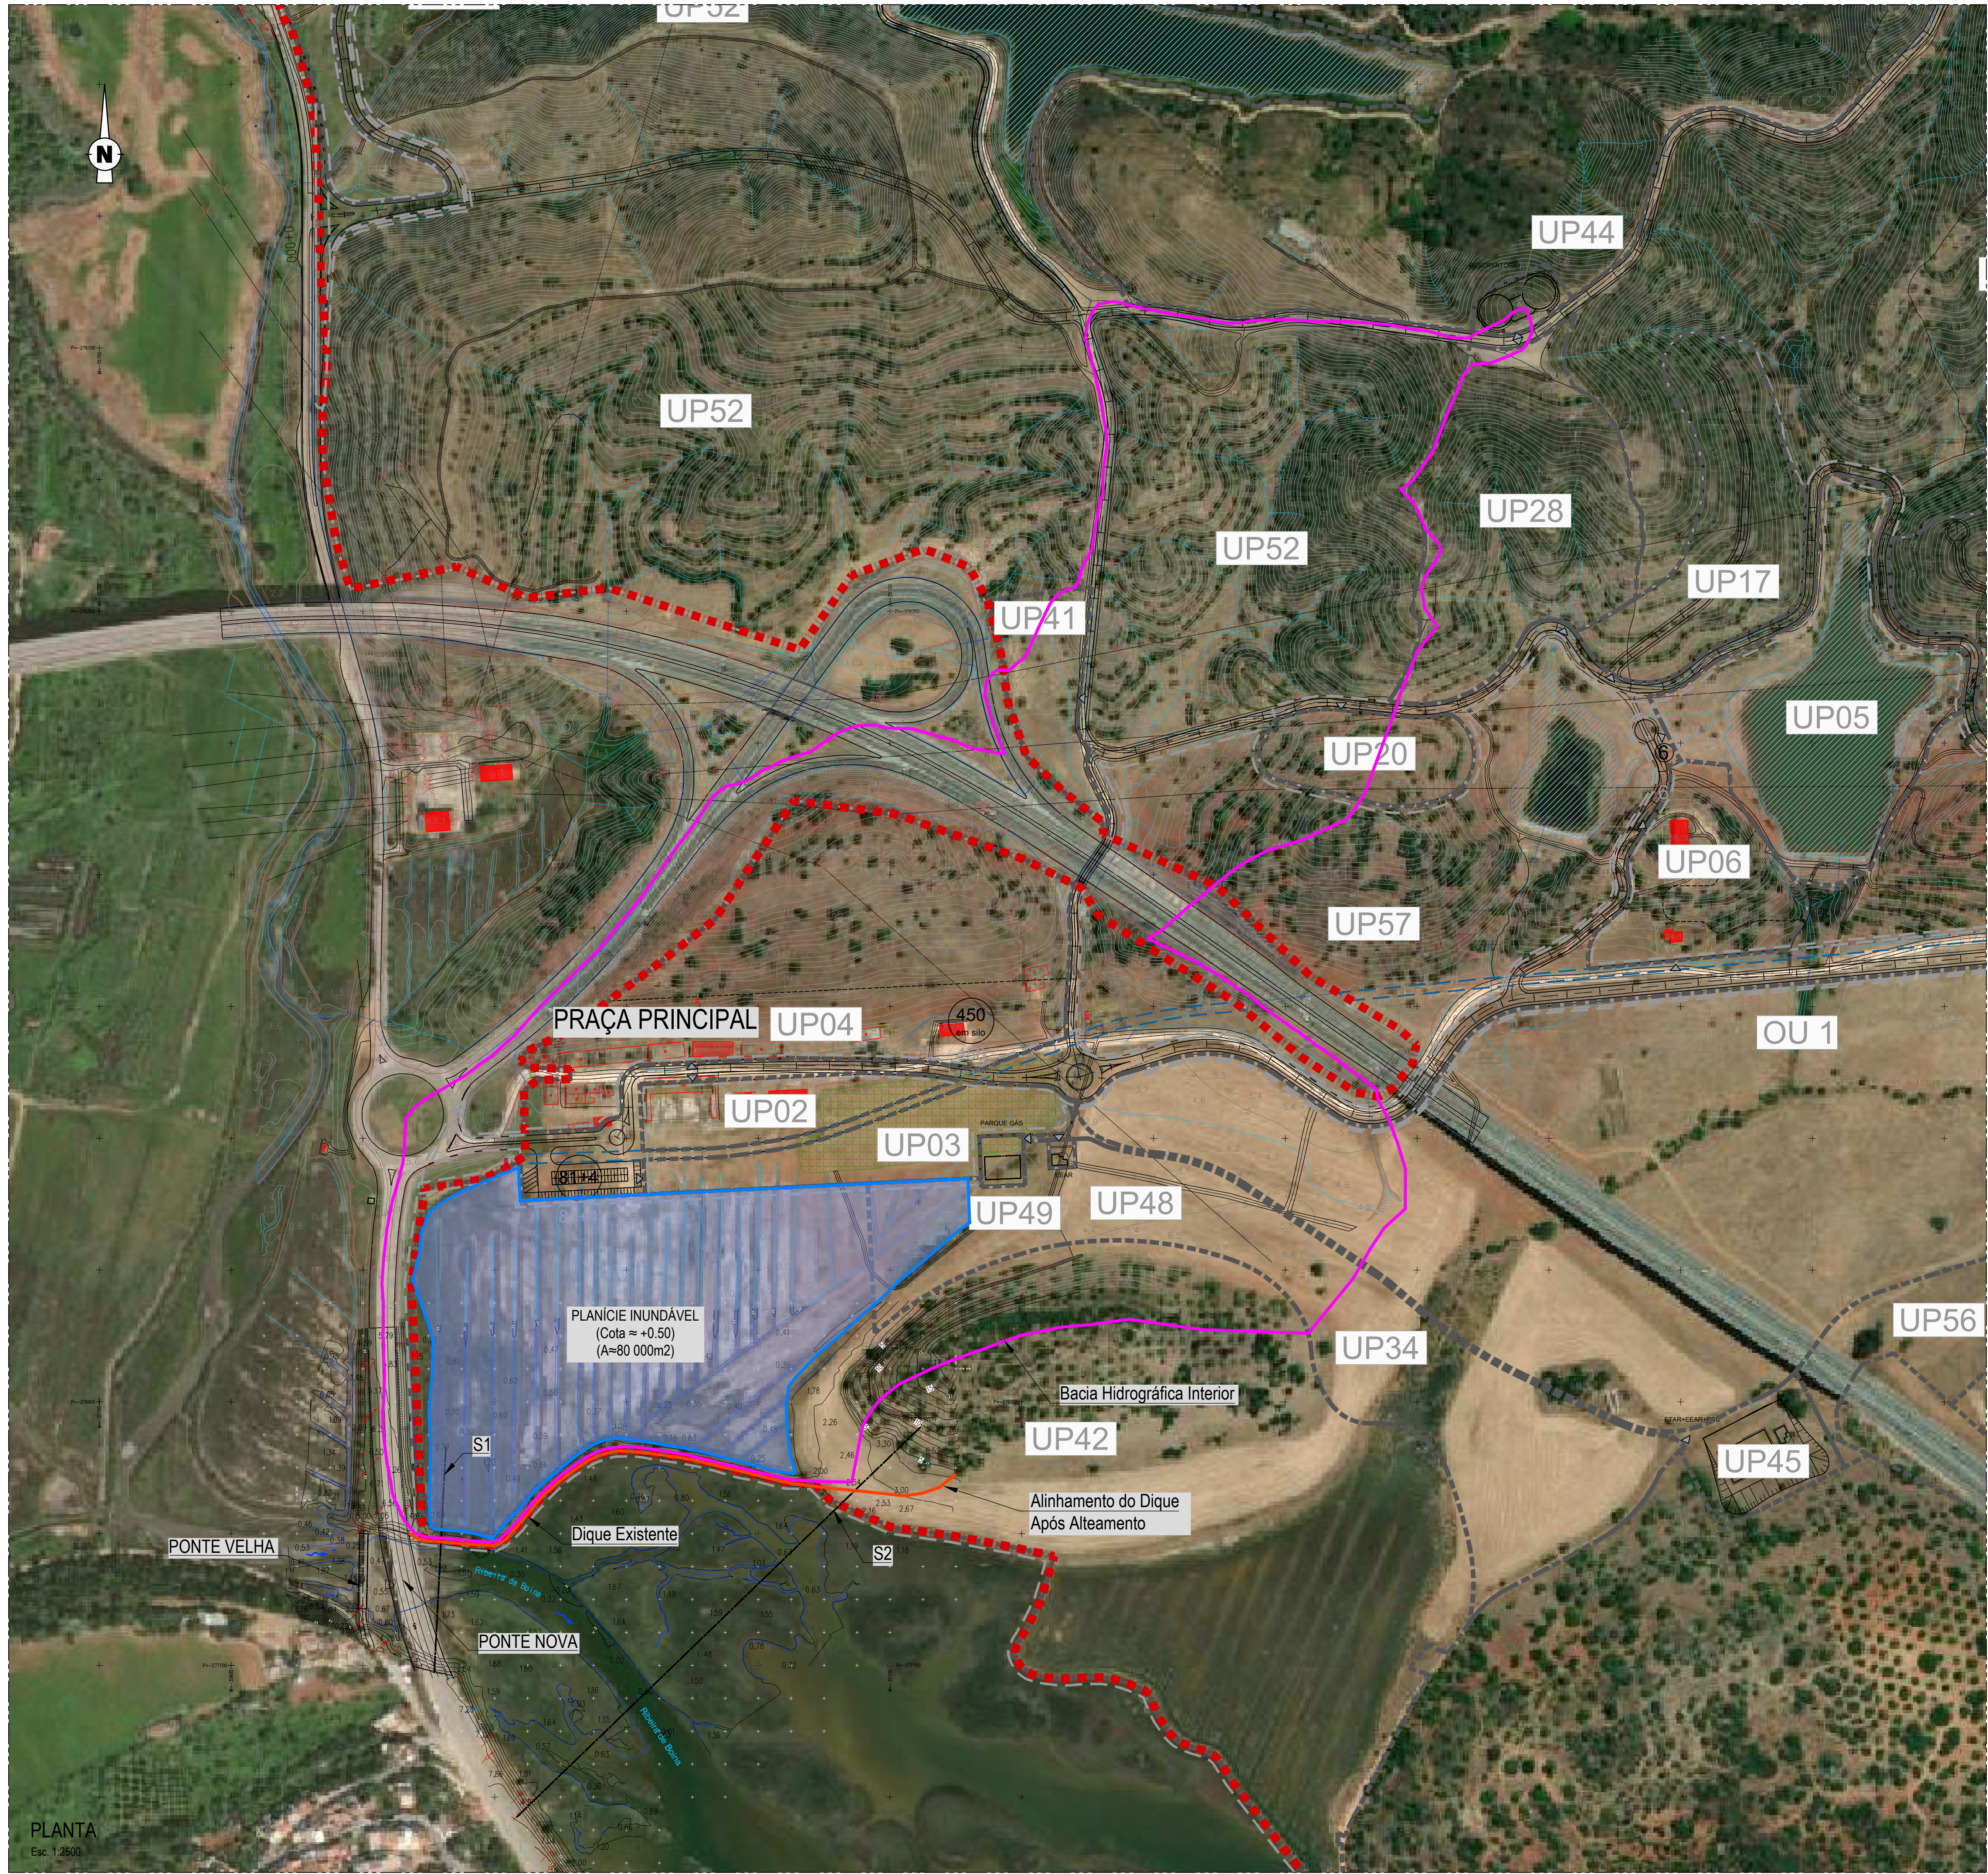

PLANTA
Esc. 1:2500

A	Revisão Geral	R. Martins	C. Raposo	Jun. 2022	
0	Emissão inicial	P. Alves	M. Samora	Fev. 2022	
REV.	DESCRIÇÃO	DESENHO	VERIFICOU	DATA	

Cliente:

GRAVITY INTUITION

Projeto:

HERDADE DO ARADE, PORTIMÃO

Estudo Hidrológico e Hidráulico da Ribeira da Boina

Estudo Prévio

Designação do desenho:

Planta de Detalhe da Praça Principal do Núcleo de Desenvolvimento da Herdade Sobre Ortofotomapa

Desenho nº:

003

1/1

Revisão:

A

Junho 2022

Autoria:



TPF - CONSULTORES DE ENGENHARIA E ARQUITETURA, S.A. (www.tpf.pt)

Escala:

1:2 500

Outra informação:

Sistema de referência: PT-TM06/ETRS89

20038-EP-HID-DES-003-01-A

BroadwayMalyan™





ZAYINN

ARCHITECTS



OTIS

AGROGES



Júlio de Jesus

consultores



TÉCNICO

LISBOA



GEOTPU



CONSULMAR

Engineering & Consulting