


ESTE DOCUMENTO É PROPRIEDADE DA TPF E NÃO PODE SER REPRODUZIDO, DIVULGADO OU FORNECIDO A TERCEIROS SEM AUTORIZAÇÃO EXPRESSA.

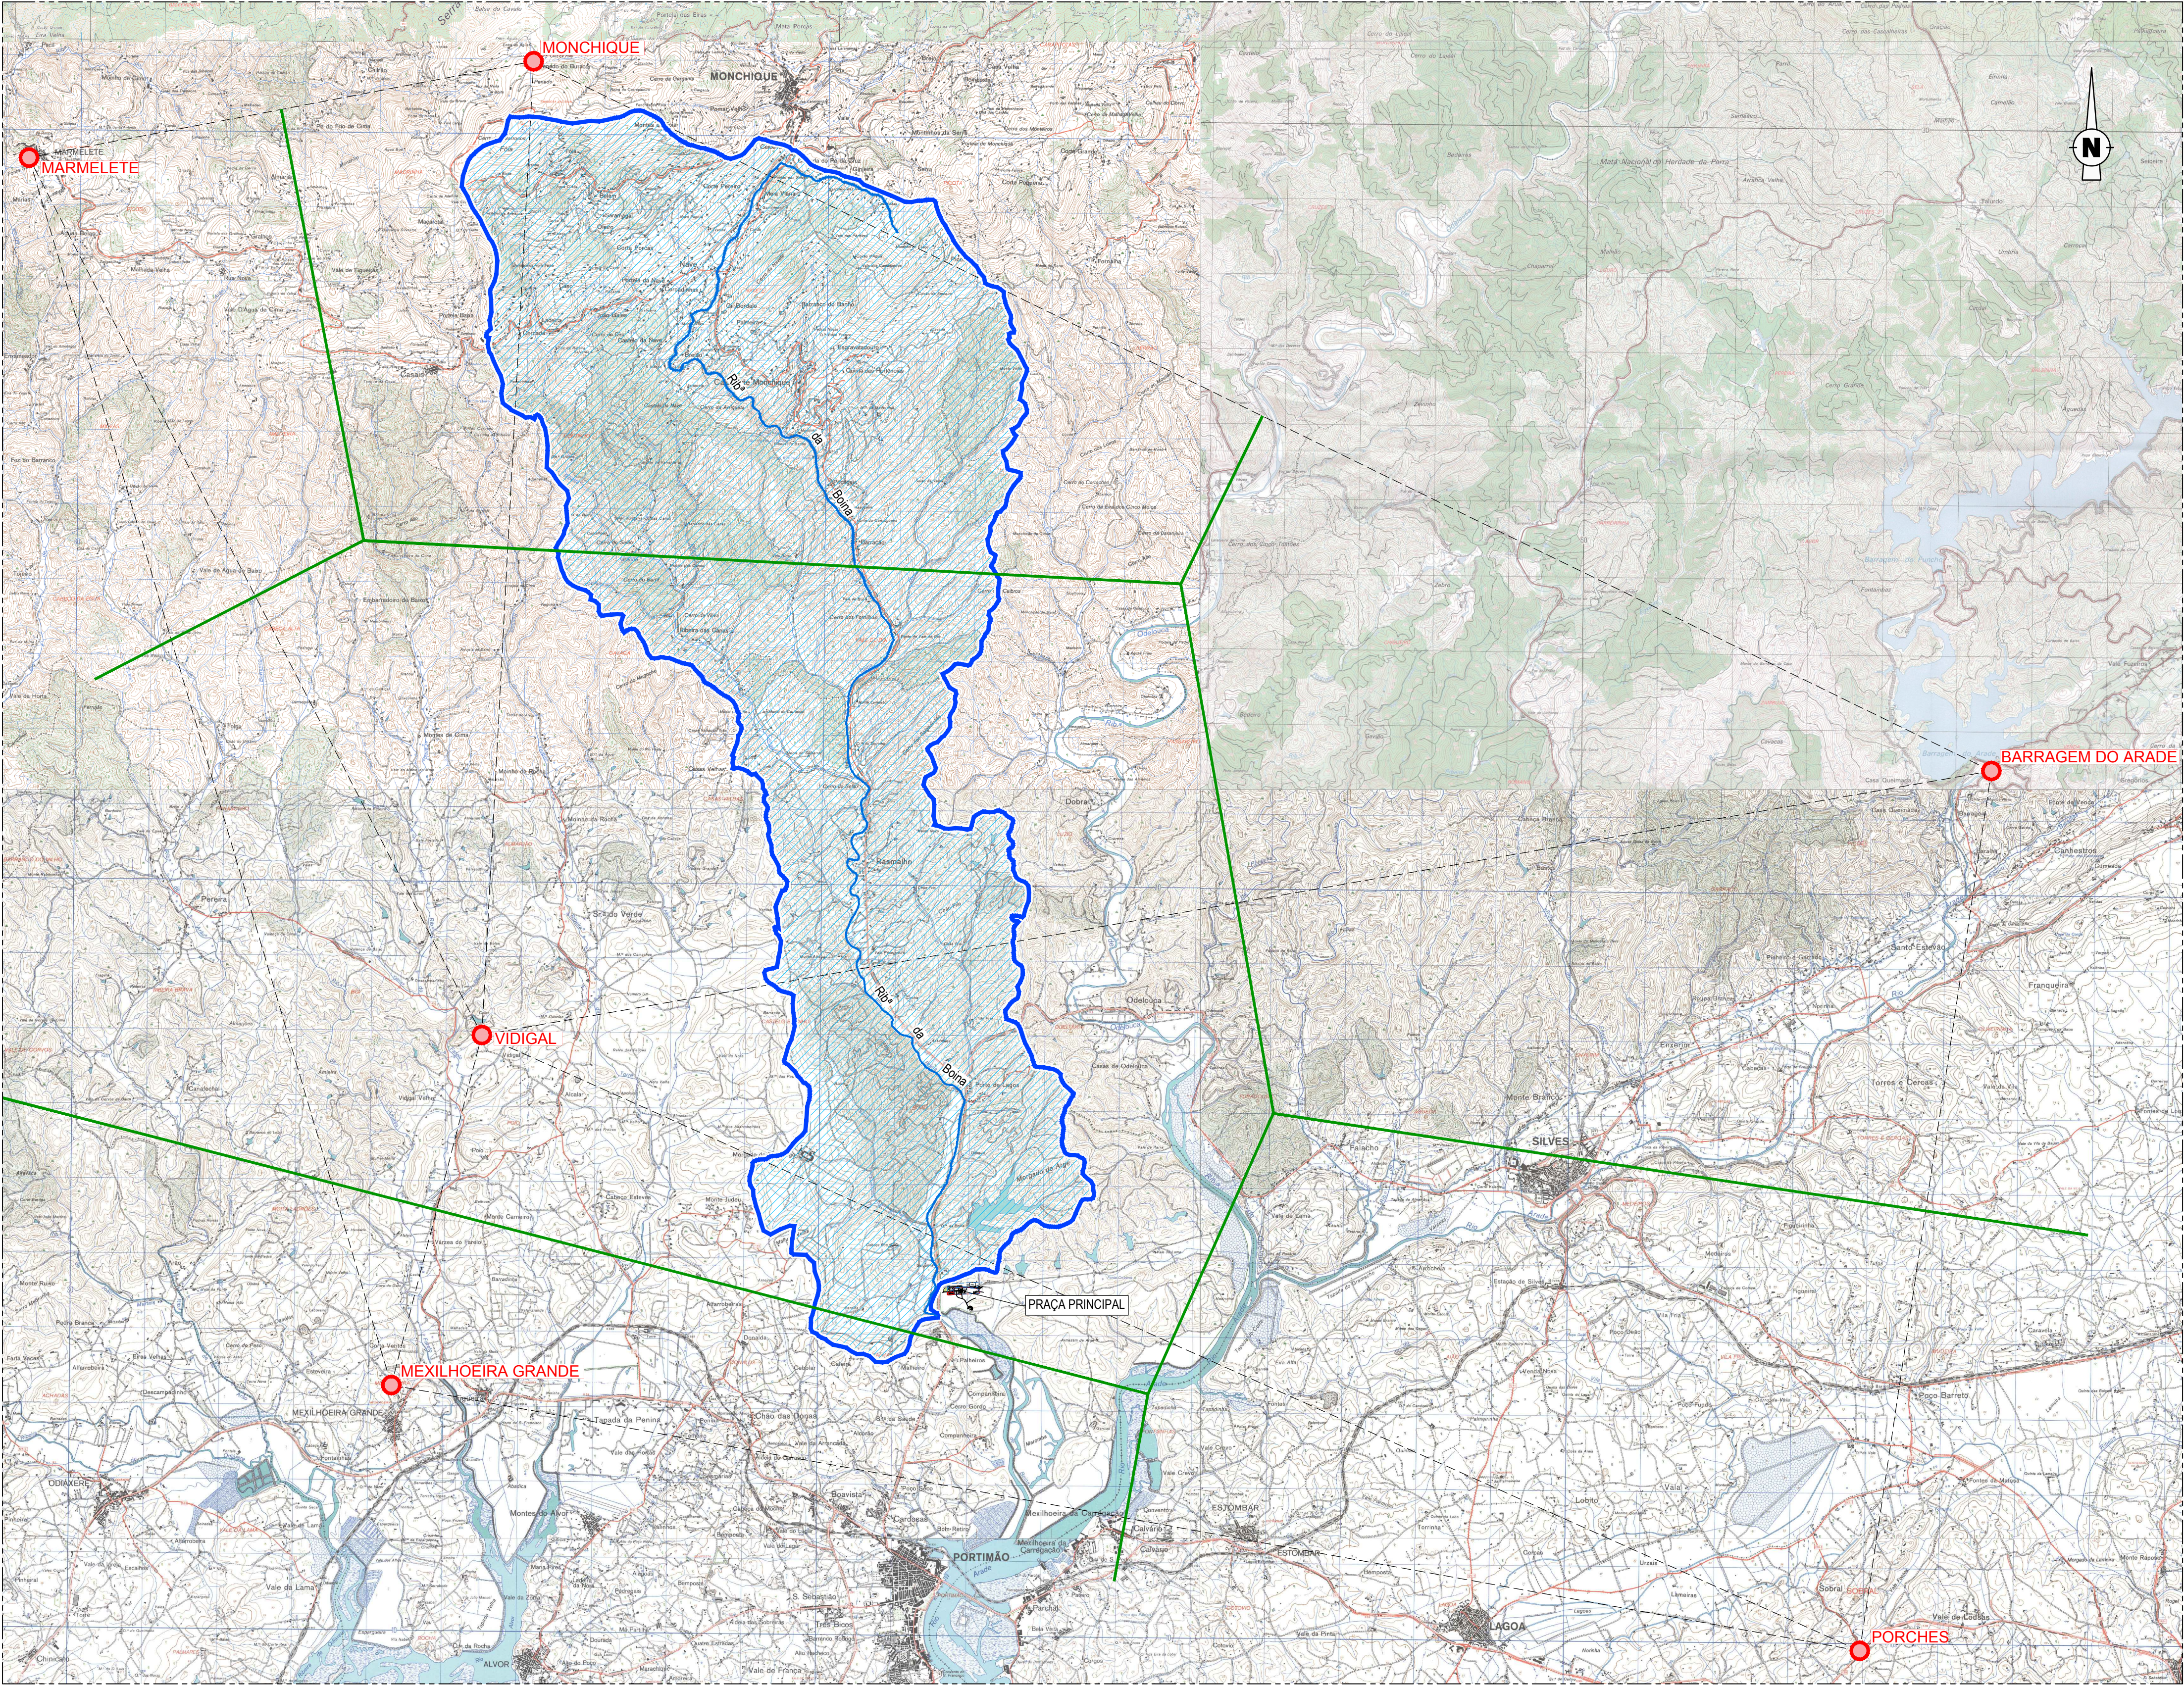

PLANTA
Esc. 1:50 000

LEGENDA

SIMBOLOGIA

Postos Pluviométricos.

Ribeira da Boina.

Bacia Hidrográfica da Ribeira da Boina.

Polígonos de Thiessen.

0	Emissão inicial:	M. Duarte	M. Samora	Fev. 2022
REV.	DESCRIÇÃO	DESENHOU	VERIFICOU	DATA

Ciente:

GRAVITY INTUITION

Projeto:

HERDADE DO ARADE, PORTIMÃO
Estudo Hidrológico e Hidráulico da Ribeira da Boina
Estudo Prévio

Designação do desenho:

Estudo Hidrológico
Planta da Bacia Hidrográfica da Ribeira da Boina

Desenho nº:
004
1/1

Revisão:
0
Fevereiro
2022

Autoria:

TPF - CONSULTORES DE ENGENHARIA E ARQUITETURA, S.A. (www.tpf.pt)

Escala:
1:50 000

Outra informação:
Sistema de referência: PT-TM06/ETRS89

20038-EP-HID-DES-004-01-0

BroadwayMalyan™

ZAYINN

Júlio de Jesus
consultores

TÉCNICO
LISBOA

GEOTPU

pwc

TPF

OTIS

AGROGES

CERTIPROJECTO

CONSULMAR