


ESTE DOCUMENTO É PROPRIEDADE DA TPF E NÃO PODE SER REPRODUZIDO, DIVULGADO OU FORNECIDO A TERCEIROS SEM AUTORIZAÇÃO EXPRESSA.

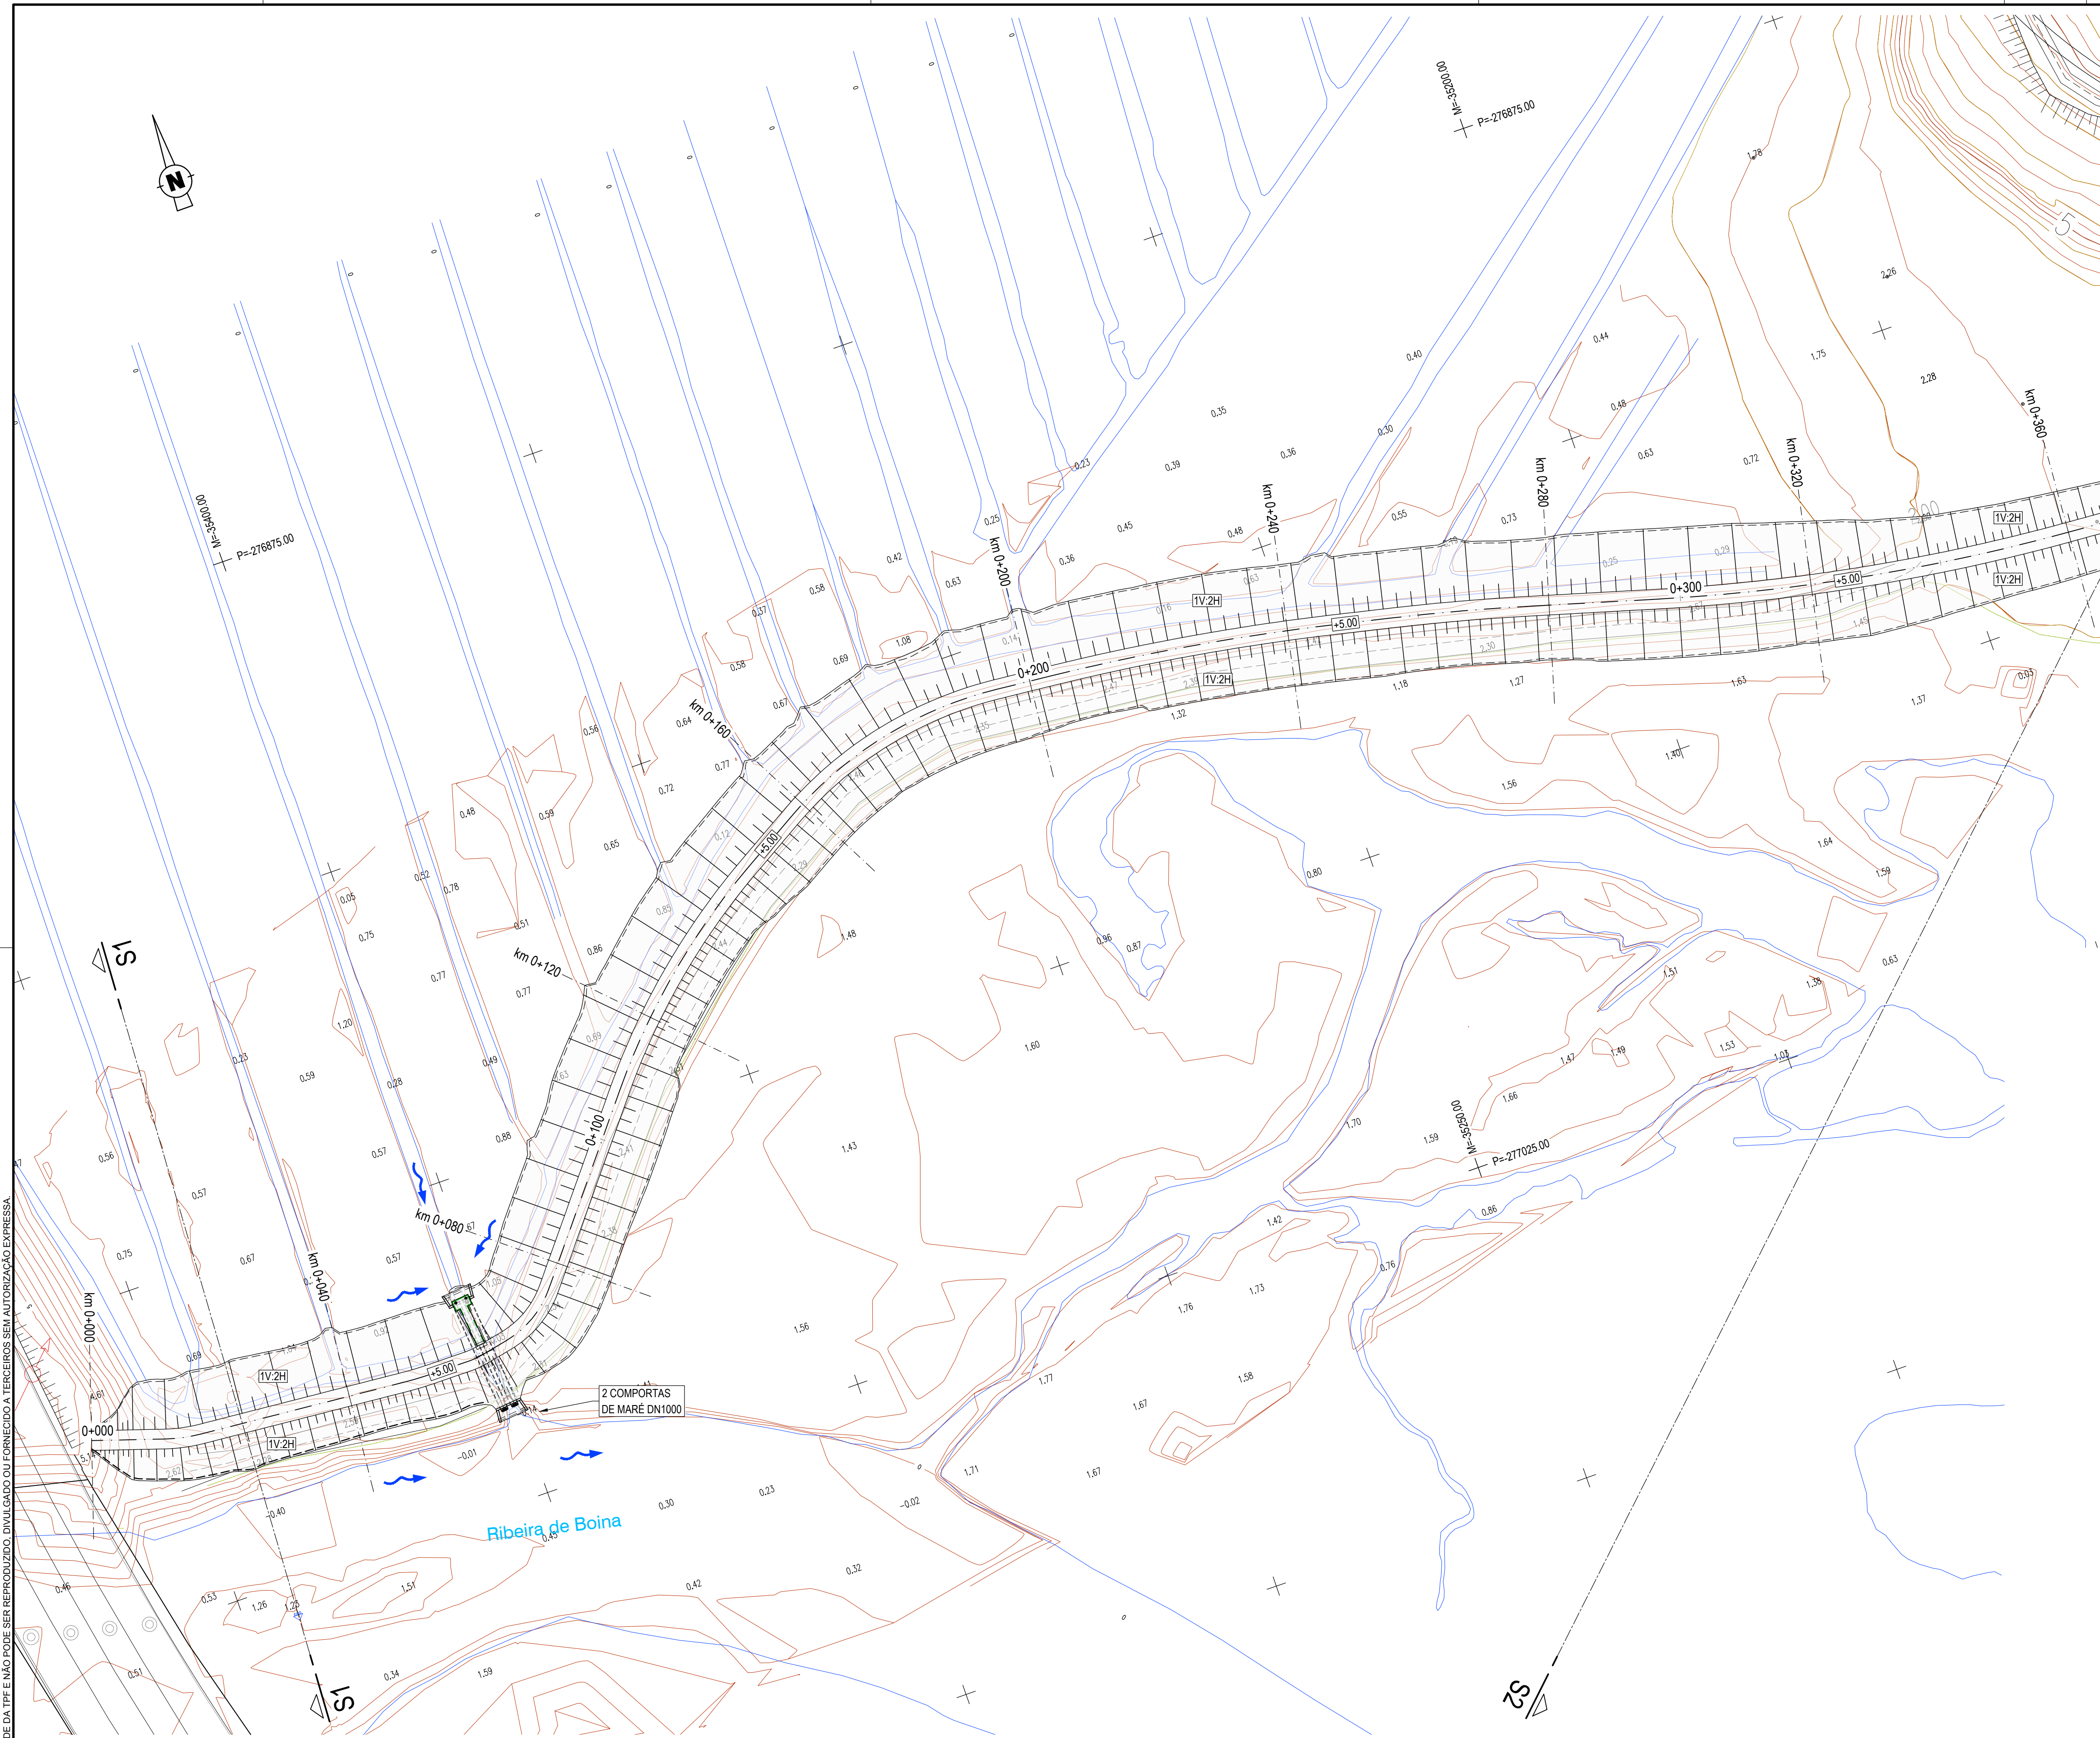

PLANTA
DIQUE APÓS ALÇAMENTO
Esc. 1:500

0		Emissão inicial:		M. Duarte	M. Samora	Fev. 2022
REV.	1/1	DESCRIÇÃO		DESENHOU	VERIFICOU	DATA

Cliente: GRAVITY INTUITION

Projeto: HERDADE DO ARADE, PORTIMÃO
Estudo Hidrológico e Hidráulico da Ribeira da Boina
Estudo Prévio

Designação do desenho: Planta de Pormenor do Dique Após Alçamento

Desenho nº:	Revisão:	Autoria:
005	0	Fevereiro 2022

Escala: 1:500

Outra informação: Sistema de referência: PT-TM06/ETRS89

20038-EP-HID-DES-005-01-0

BroadwayMalyan™

ZAYINN

ARQUITECTURA

Júlio de Jesus

TÉCNICO

CONSULTORES

CONSULTORES

OTIS

AGROGES

GEOTECNIA

CONSULMAR

GEOTECNIA