




ESTE DOCUMENTO É PROPRIEDADE DA TPF E NÃO PODE SER REPRODUZIDO, DIVULGADO OU FORNECIDO A TERCEIROS SEM AUTORIZAÇÃO EXPRESSA.

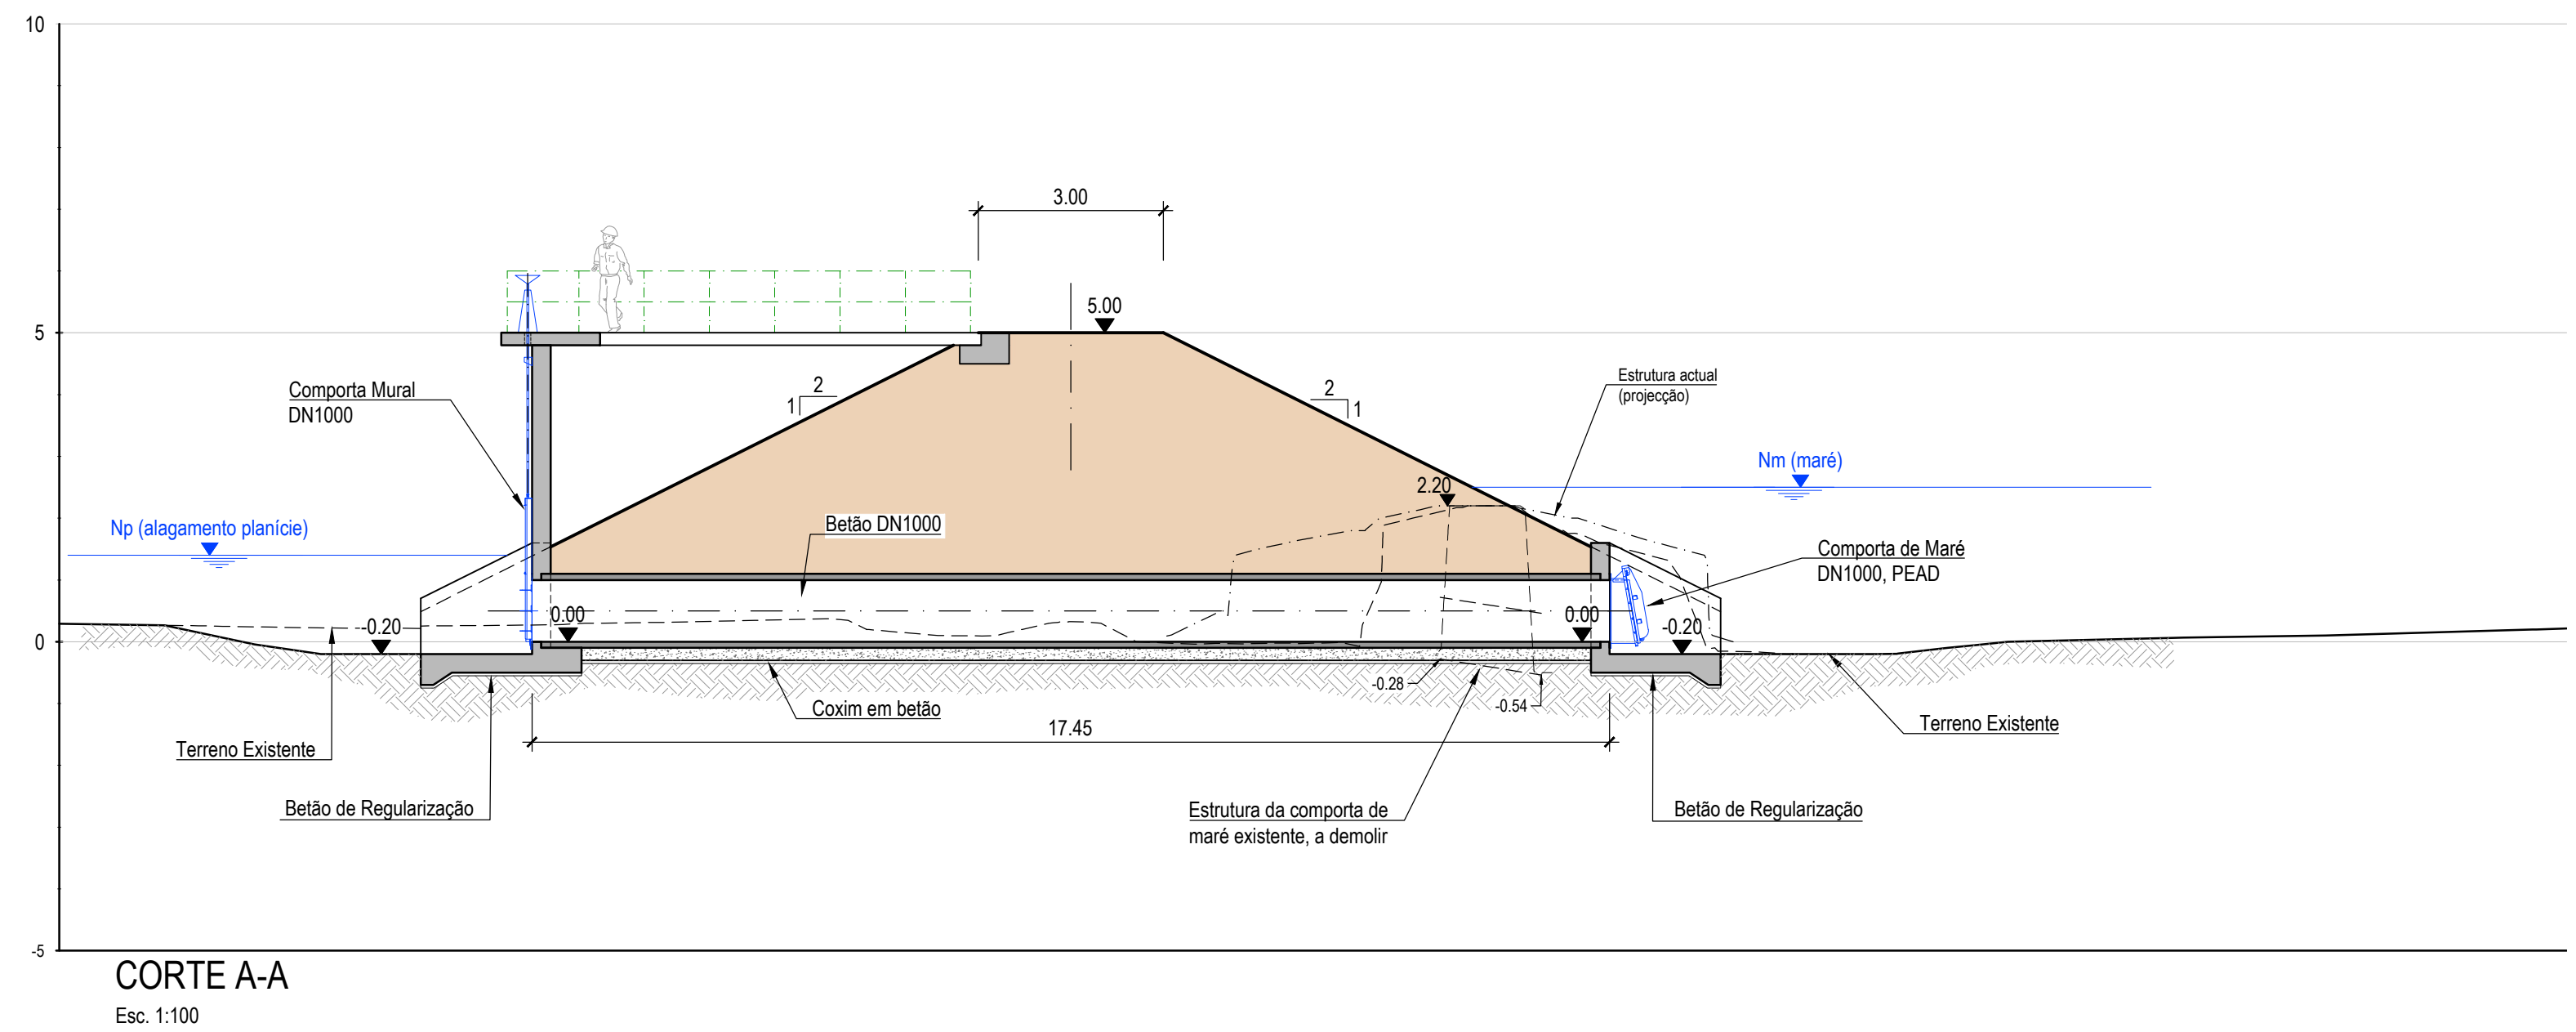

CORTE A-A
Esc. 1:100

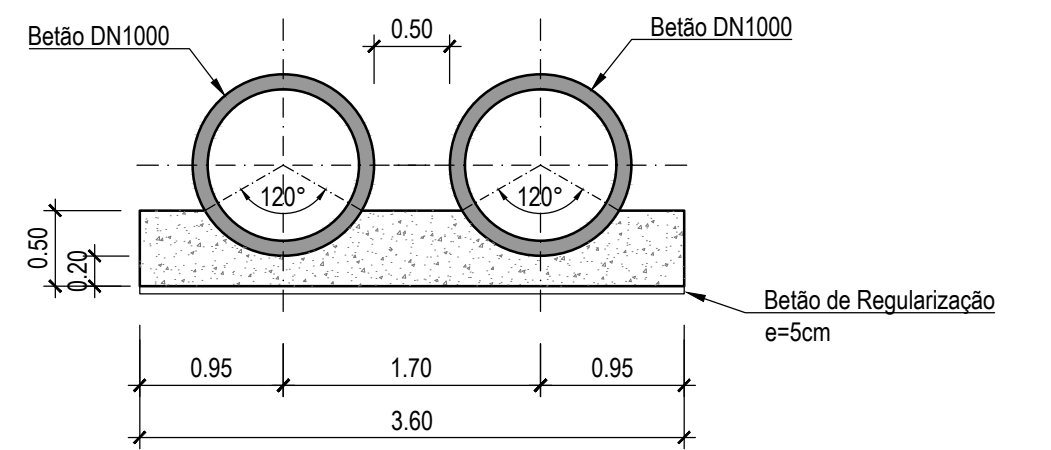

FUNDAÇÃO DAS TUBAGENS
Esc. 1:50

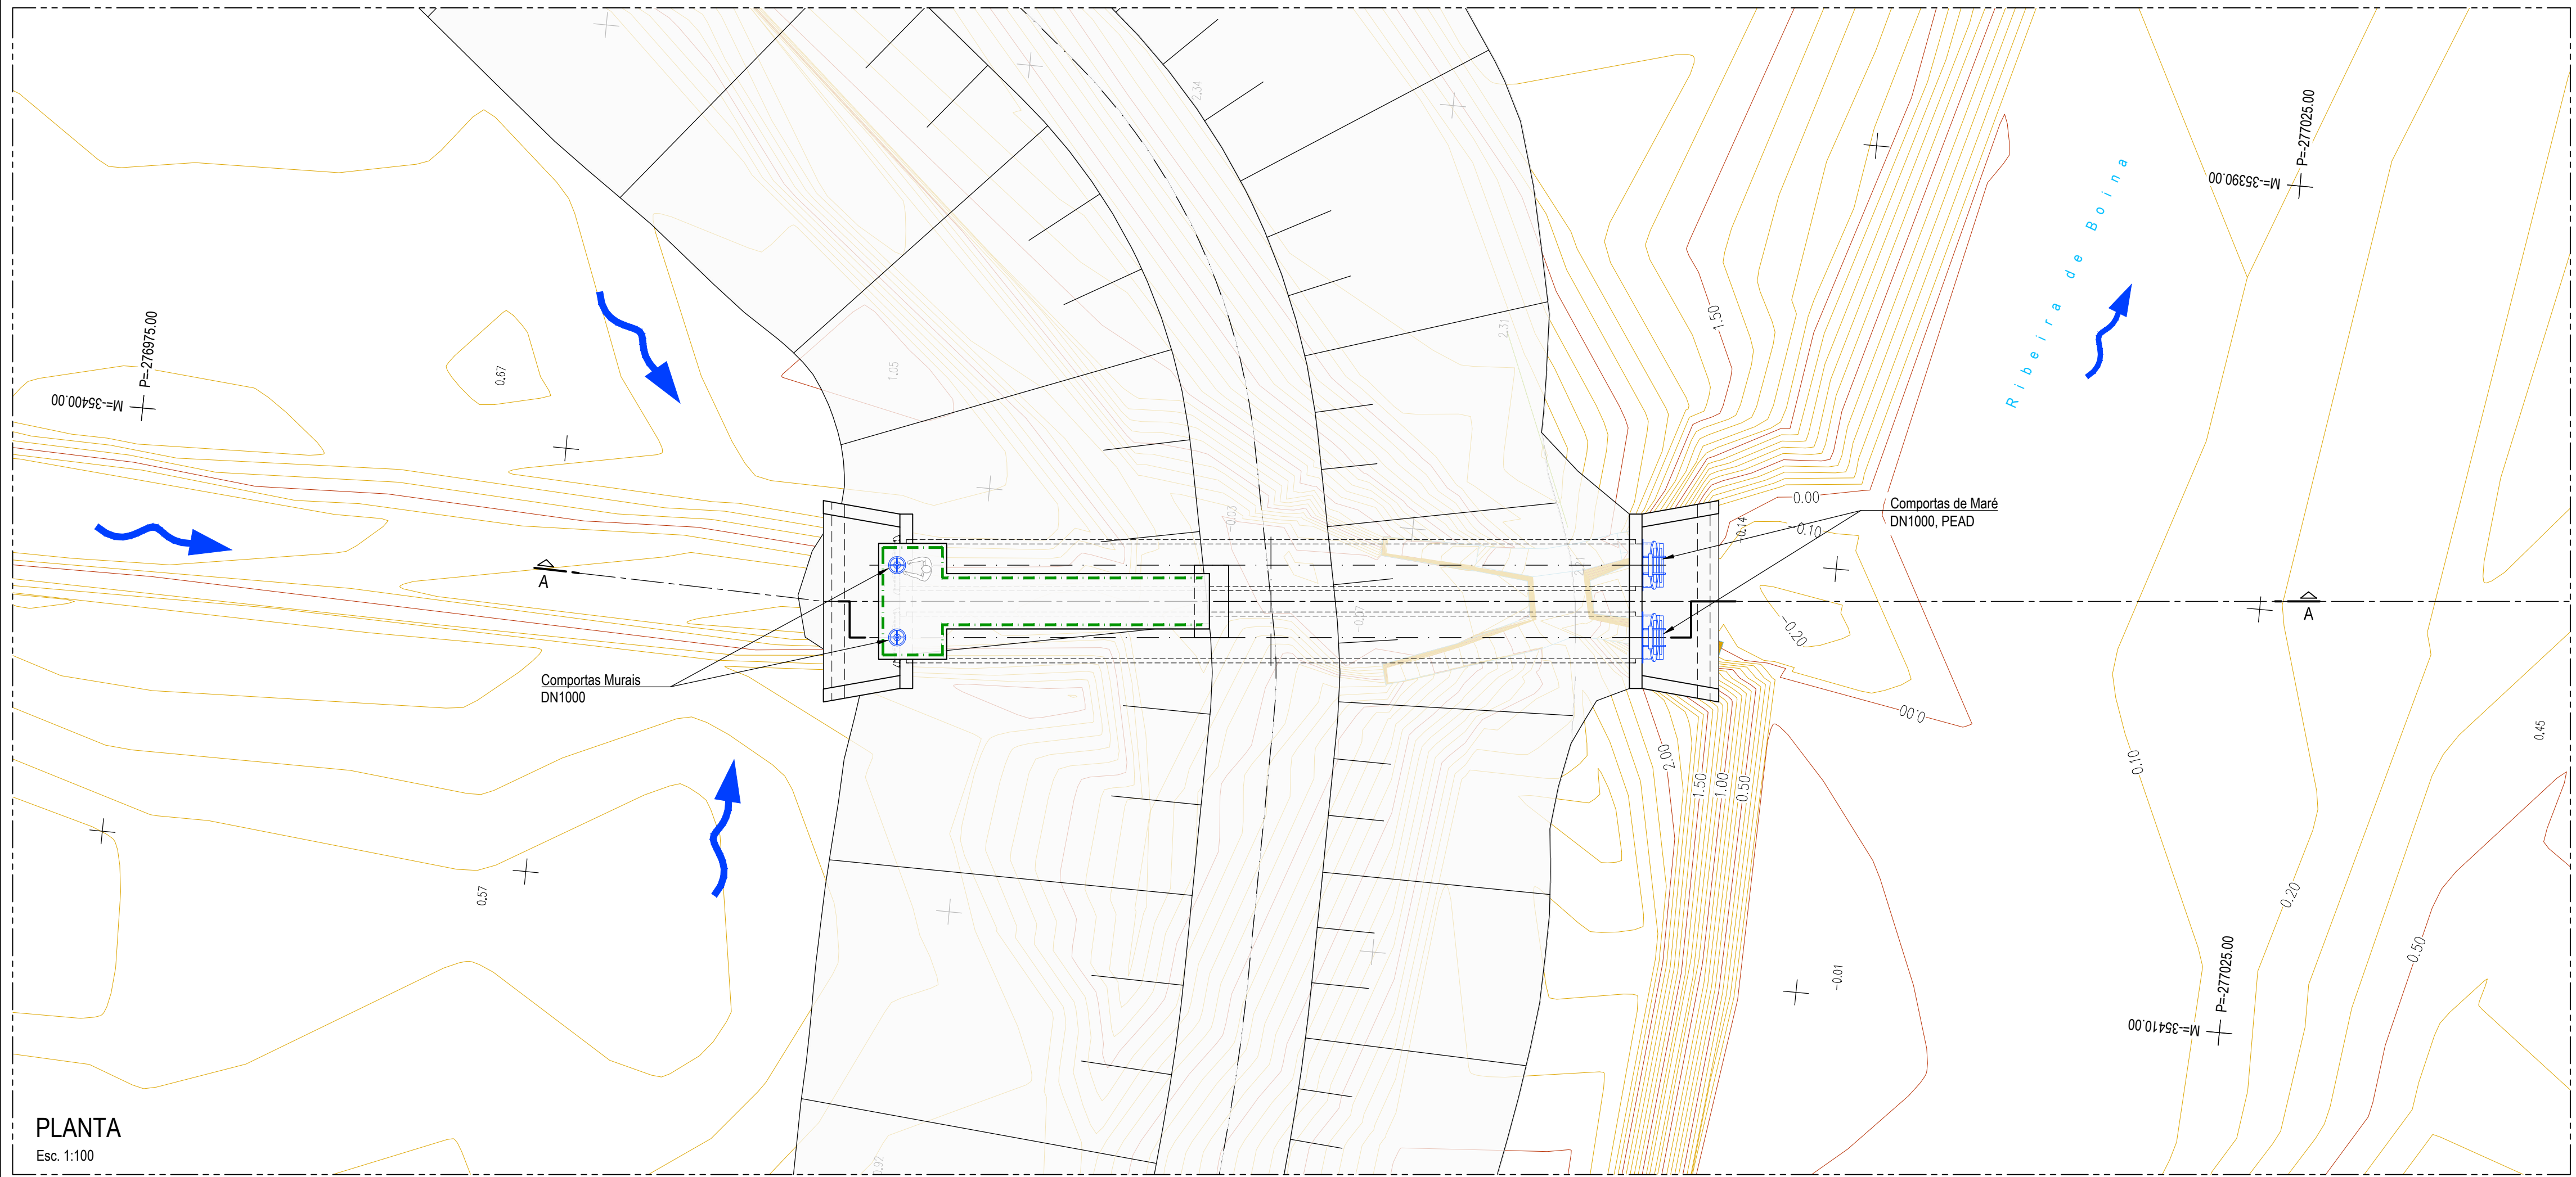

PLANTA
Esc. 1:100

0	Emissão inicial:		P. Alves	M. Samora
REV:	DESCRIÇÃO		DESENHO	VERIFICOU
				DATA
Cliente:				
GRAVITY INTUITION				
Projeto:				
HERDADE DO ARADE, PORTIMÃO				
Estudo Hidrológico e Hidráulico da Ribeira da Boina				
Estudo Prévio				
Designação do desenho:				
Novas Comportas de Maré				
Desenho nº: 007 1/1	Revisão: 0	Fevereiro 2022	Autoria:	
				
			TPF - CONSULTORES DE ENGENHARIA E ARQUITETURA, S.A. (www.tpf.pt)	
Escala:				
1:100				
Outra informação:				
Sistema de referência: PT-TM06/ETRS89				
20038-EP-HID-DES-007-01-0				
BroadwayMalyanSM ZAYINN SUSCRUPTIVE Júlio de Jesus CONSULTORES TÉCNICO LISBOA GEOPTU pwc tpf OTIS AGROGES GENTIPROJECTO CONSULMAR				