

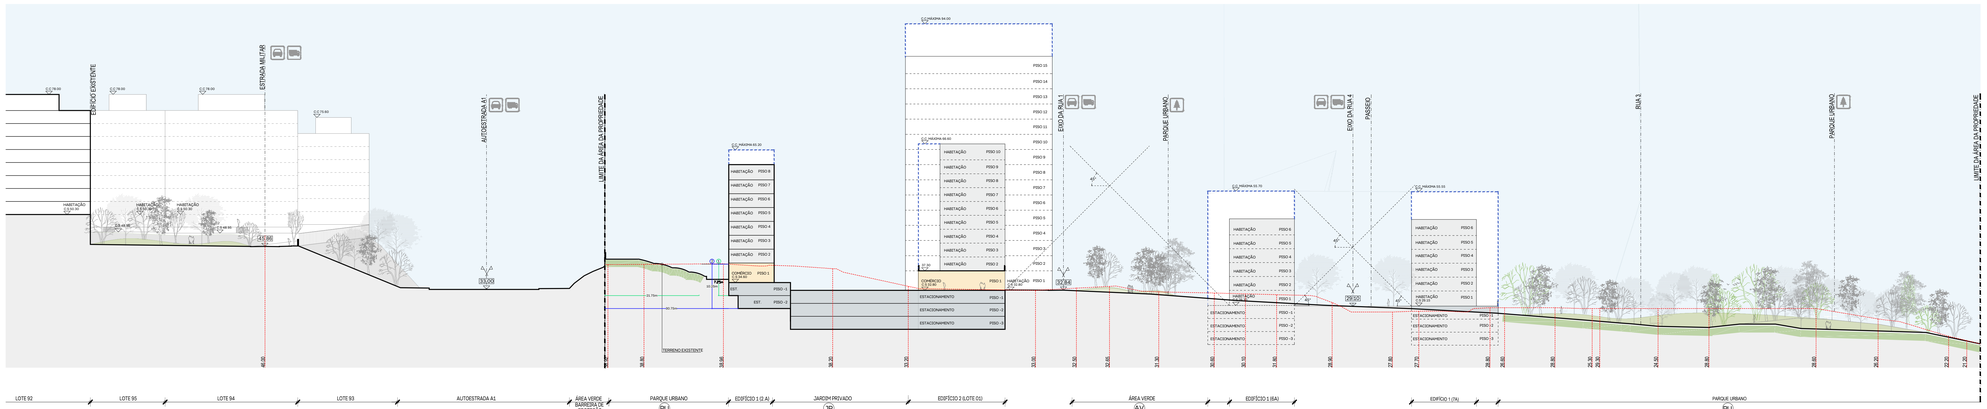



PERFIL 1-1´

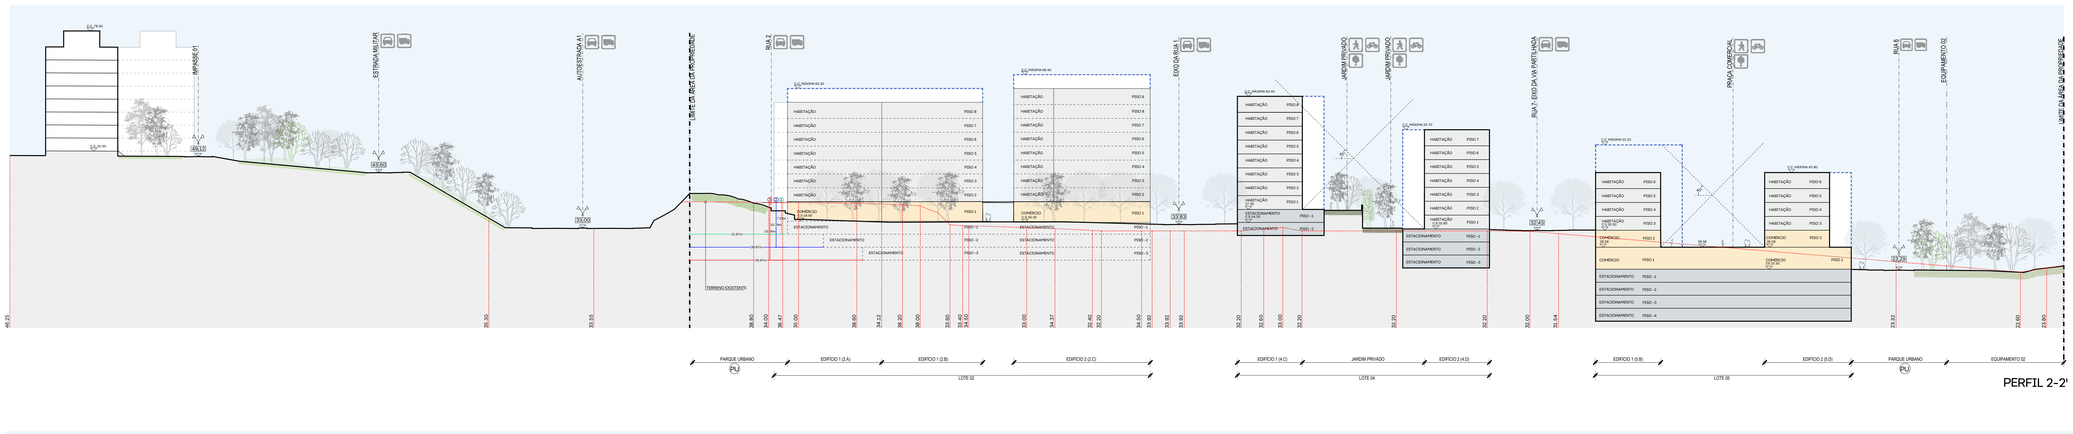


PERFIL 2-2´

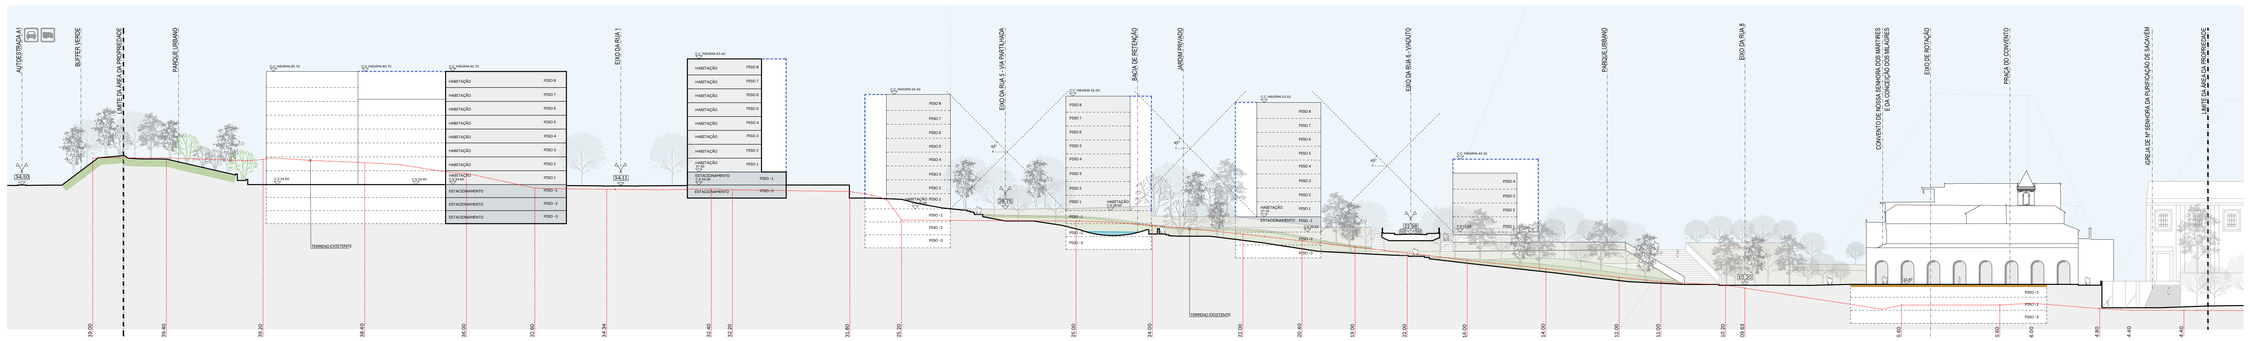

PERFIL 3-3´

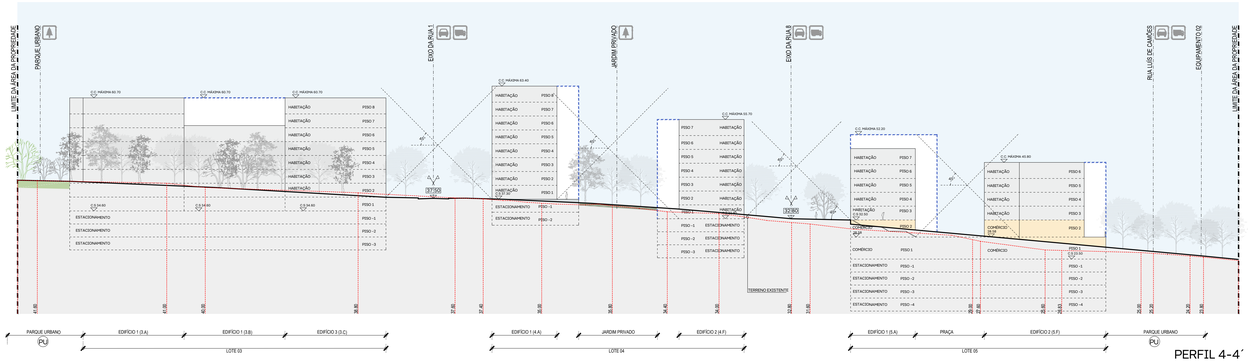

PERFIL 4-4´

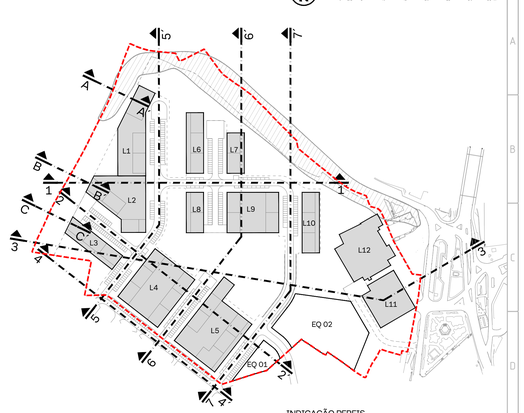

INDICAÇÃO PERFIS
Escala: 1:2500

LIMITE DA OPERAÇÃO DE LOTEAMENTO
ÁREA APURADA EM LEVANTAMENTO TOPOGRÁFICO)
ÁREA=10.31 Ha (103.136,72 m²)

LOTE
PERFIL TIPO

LIMITE VOLUMÉTRICO MÁXIMO DE CONSTRUÇÃO

VOLUME BASE DE CONSTRUÇÃO

LEGENDA

HABITAÇÃO COLECTIVA, COMÉRCIO
LOTES L1 A L12

COMÉRCIO
LOTES L1 A L12

COTA DE COBERTURA MÁXIMA

COTA DE SOLEIRA

TERRENO EXISTENTE

TERRENO PROPOSTO

ESPAÇOS VERDES

ACESSO RODOVIÁRIO

PARQUE URBANO

PARQUE URBANO

ACESSO ESTACIONAMENTO

01. A	Rectificações no âmbito da Declaração de Impacte Ambiental (DIA) respostas / condicionantes	2026/02/06
00. A	Emissão inicial do desenho.	2024/12/20
Revisão	Descrição	Data
Proprietário / Promotor		Owner / Promotor

Arquitectura / Coordenação — Architecture / Coordination

Proprietário / Promotor — Owner / Promotor

JARDINS DE SACAVÉM S.A

Título do Projecto — Project Title

LOTEAMENTO DAS CLARISSAS

Localização — Location

QUARTEL DE SACAVÉM, LOURES

Disciplina — Discipline

URBANISMO

Fase — Stage

OPERAÇÃO DE LOTEAMENTO

Título — Drawing Name

PERFIS 1-1', 2-2', 3-3', 4-4'

Colaboração — Team
Jorge Carreira, arq.to (22/23p)
Paula de Sousa, arq.ta (22/23p)
Rui Ferreira, arq.to (22/23p)
Mauro Stipsitz, arq.to
Miguel Saraiva, arq.to (3500/a)
Gabriela Braga dos Santos, arq.ta

Código — Code
9 - 4 3 6 - L T M - L R S

Ficheiro — File
9-436-LTM-PL3E-01 PERFIS.VEC

Alterado por — Last Change
anexam - 06/02/2026

Data — Date
FEVEREIRO 2026

Escala — Scale
1:500

Número do Desenho — Drawing number
URB_LTM_0_106_0_01

Revisão — Rev.
A

C.Fich.

Tipologia — Typology | Tipo — Type | Grupo — Group | Número — Number | Subnº — Sub Nº | Versão — Version

Autor do Projecto: Miguel Saraiva, arq.to (3500/a)

Este desenho é propriedade intelectual dos seus autores, não podendo ser alterado ou copiado por meio algum ou usado para qualquer fim sem ser com a devida autorização.
Este desenho foi desenvolvido com vertex BIM software © CYCAD® e não deverá ser executado em escala com o Comando de consulta do Software ou usando as funções "fit".

ISO A0