

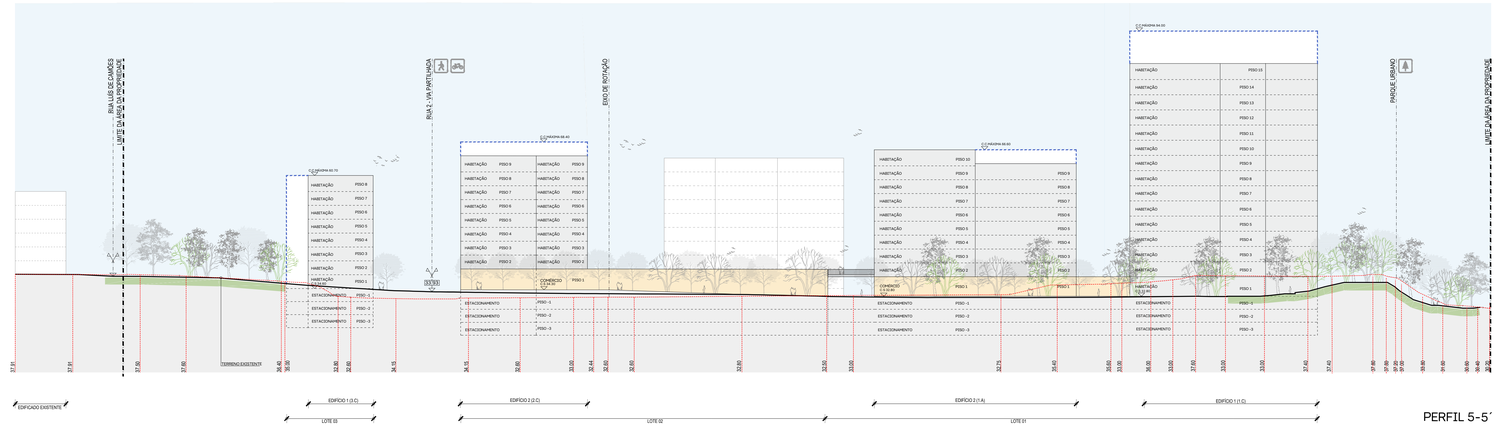



PERFIL 5-5´

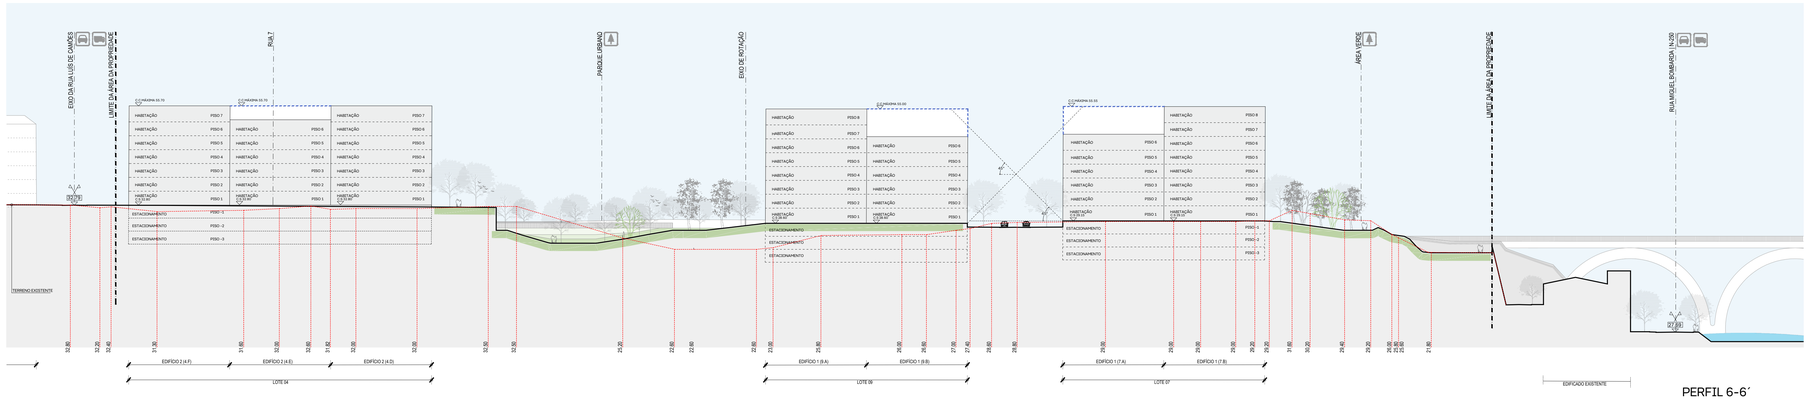

PERFIL 6-6´

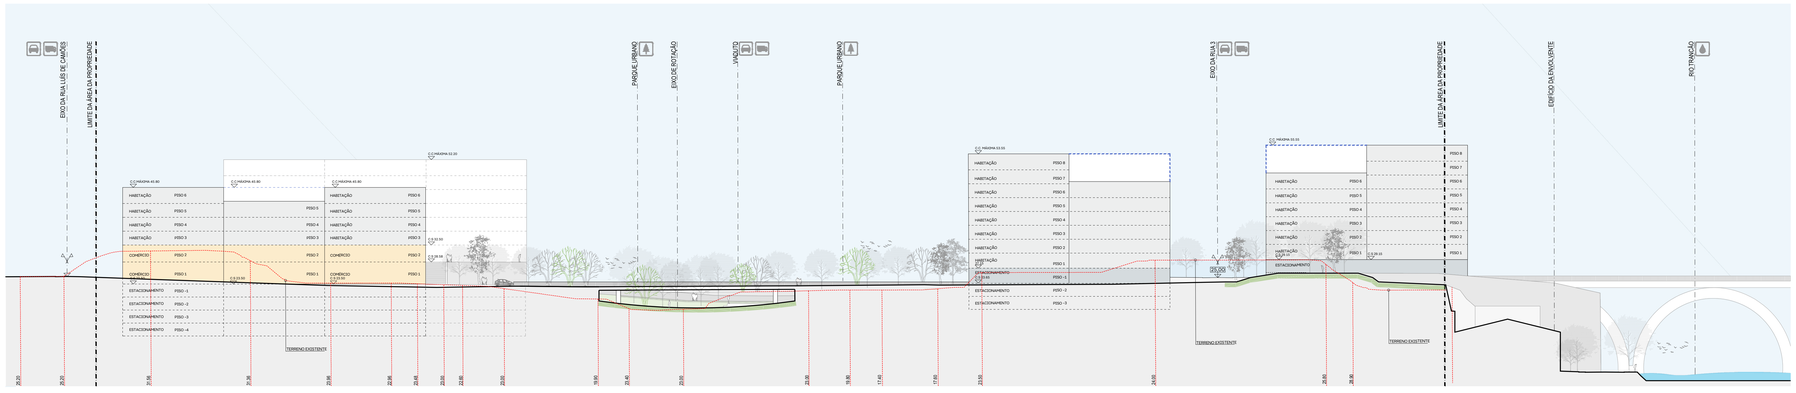

PERFIL 7-7´

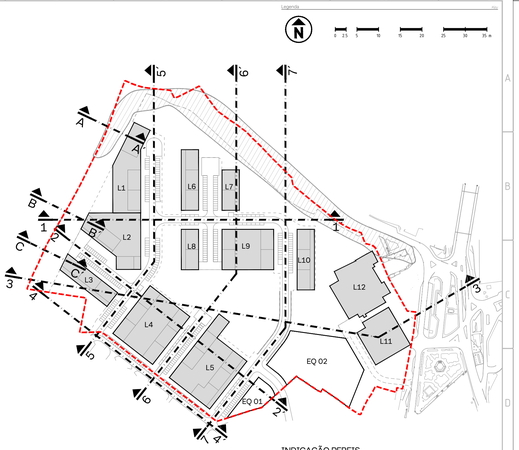

INDICAÇÃO PERFIS
Escala: 1:2500

LIMITE DA OPERAÇÃO DE LOTEAMENTO
(ÁREA APURADA EM LEVANTAMENTO TOPOGRÁFICO)
ÁREA=10.31 Ha (103.136,72 m²)

LOTE
PERFIL TIPO

LIMITE VOLUMÉTRICO MÁXIMO DE CONSTRUÇÃO

VOLUME BASE DE CONSTRUÇÃO

LEGENDA

HABITAÇÃO COLECTIVA, COMÉRCIO
LOTES L1 A L12

COMÉRCIO
LOTES L1 A L12

COTA DE COBERTURA MÁXIMA

COTA DE SOLEIRA

TERRENO EXISTENTE

TERRENO PROPOSTO

ESPAÇOS VERDES

ACESSO RODOVIÁRIO

PARQUE URBANO

PARQUE URBANO

ACESSO ESTACIONAMENTO

01. A	Retificações no âmbito da Declaração de Impacte Ambiental (DIA) respostas / condicionantes	2026/02/06
00. A	Emissão inicial do desenho.	2024/12/20
Revisão	Descrição	Data

Proprietário / Promotor — Owner / Promoter

CLARISSAS

Arquitectura / Coordenação — Architecture / Coordination

S+A

Proprietário / Promotor — Owner / Promoter

JARDINS DE SACAVÉM S.A

Título do Projecto — Project Title

LOTEAMENTO DAS CLARISSAS

Localização — Location

QUARTEL DE SACAVÉM, LOURES

Disciplina — Discipline

URBANISMO

Fase — Stage

OPERAÇÃO DE LOTEAMENTO

Título — Drawing Name

PERFIS 5-5', 6-6', 7-7'

Colaboração — Team	Código — Code
Jorge Gaivoto, arq.to (CCOO) Paulo de Sousa, arq.to (CCOO) Rui Pedro Silva, arq.to Nuno Encarnação, arq.to Clarissas Sola, arq.to (CMOU) Carlos Tavares, arq.to (CMOU)	9 - 4 3 6 - L T M - L R S Ficheiro — File 9-436-LTM-PL 06-07 PERFIS REV. 01
Alterado por — Last Change	Data — Date / Escala — Scale
emarsan - 26/02/2026	FEVEREIRO 2026 1:500
Número do Desenho — Drawing Number	Revisão — Rev. / C.Ent.
URB LTM 0.107.0 01 A	

Disciplina — Discipline | Fase — Stage | Número — Number | Revisão — Rev.

Autor do Projecto: Miguel Saraiva, arq.to (15000A)

Este desenho é propriedade intelectual dos seus autores, não podendo ser alterado ou divulgado sem autorização escrita dos mesmos.
Este desenho foi desenvolvido com versão do software AUTOCAD™ devidamente licenciada de acordo com o "Contrato de Licença de Software Académico" da Autodesk, Inc.®