


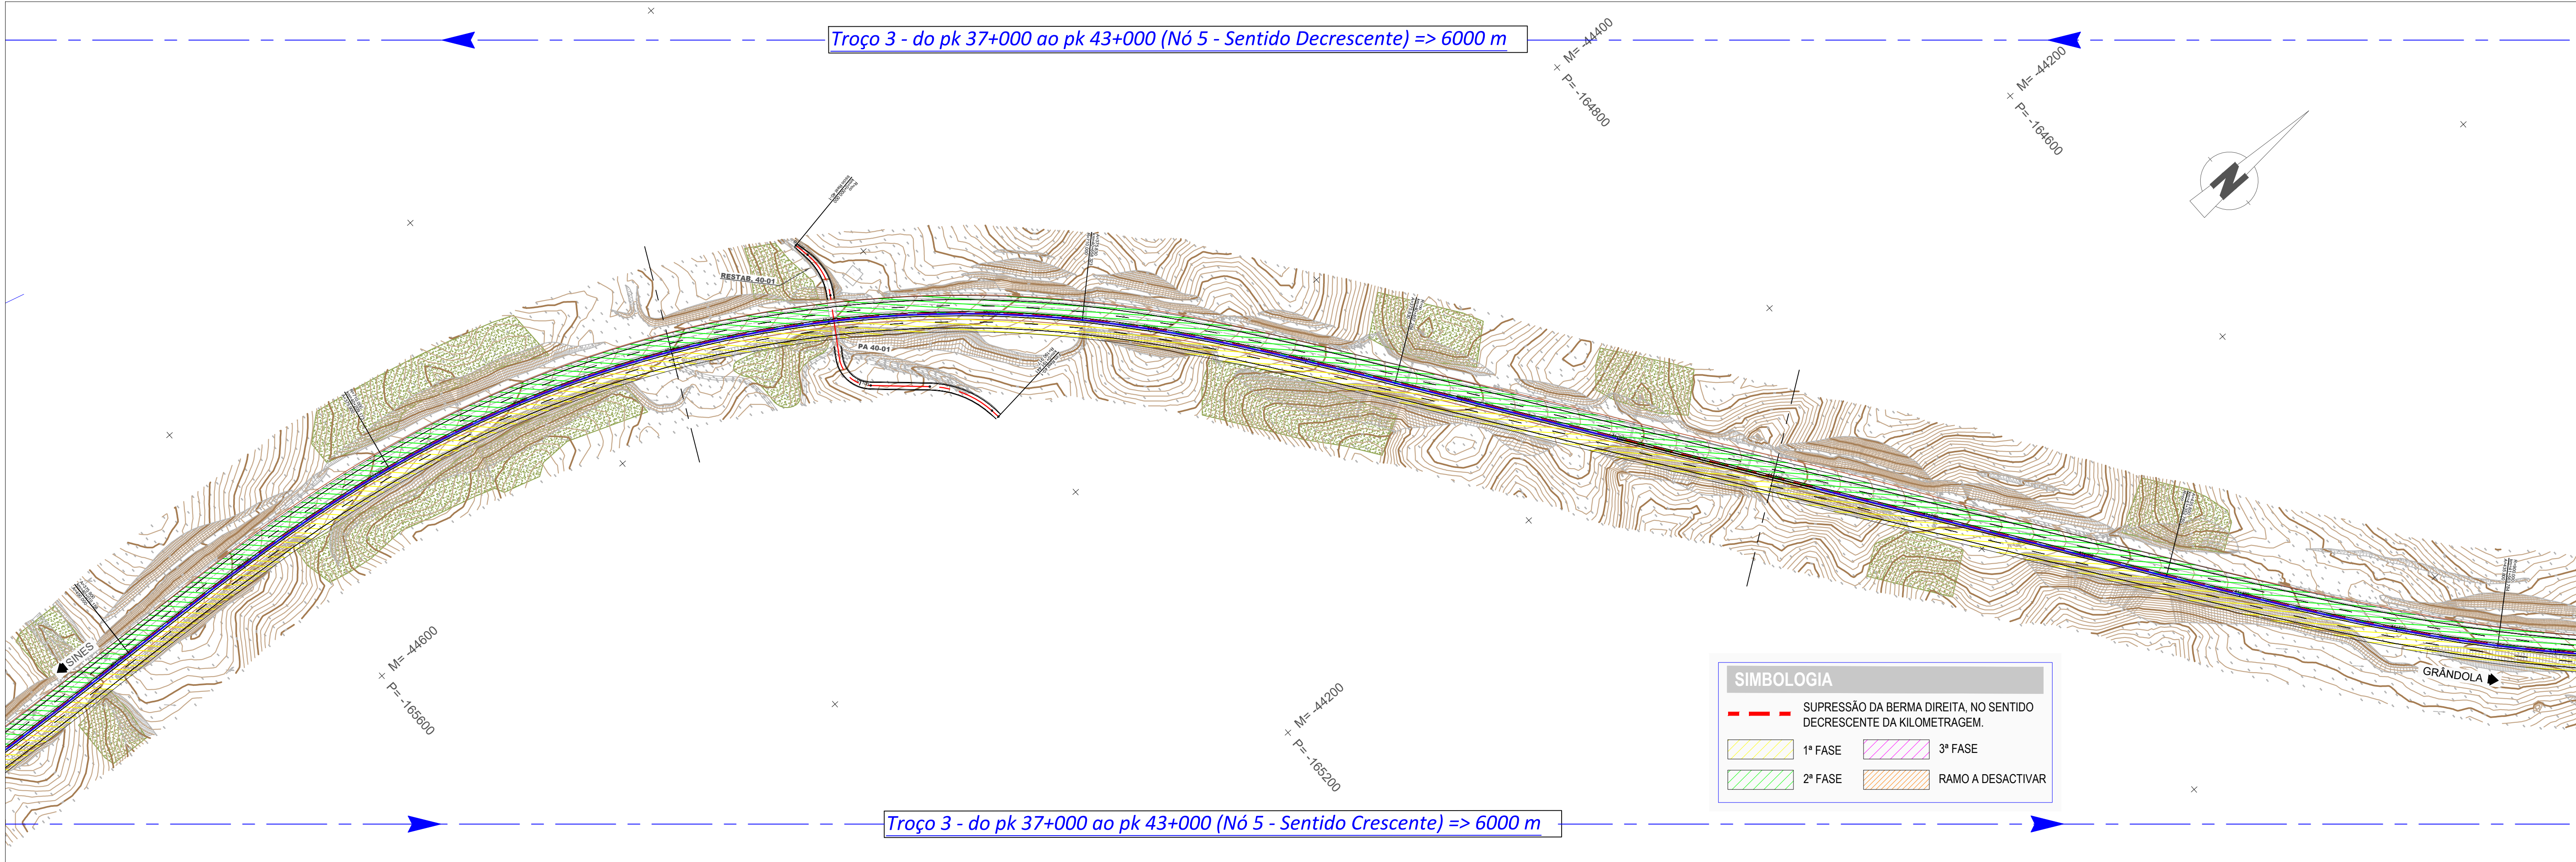
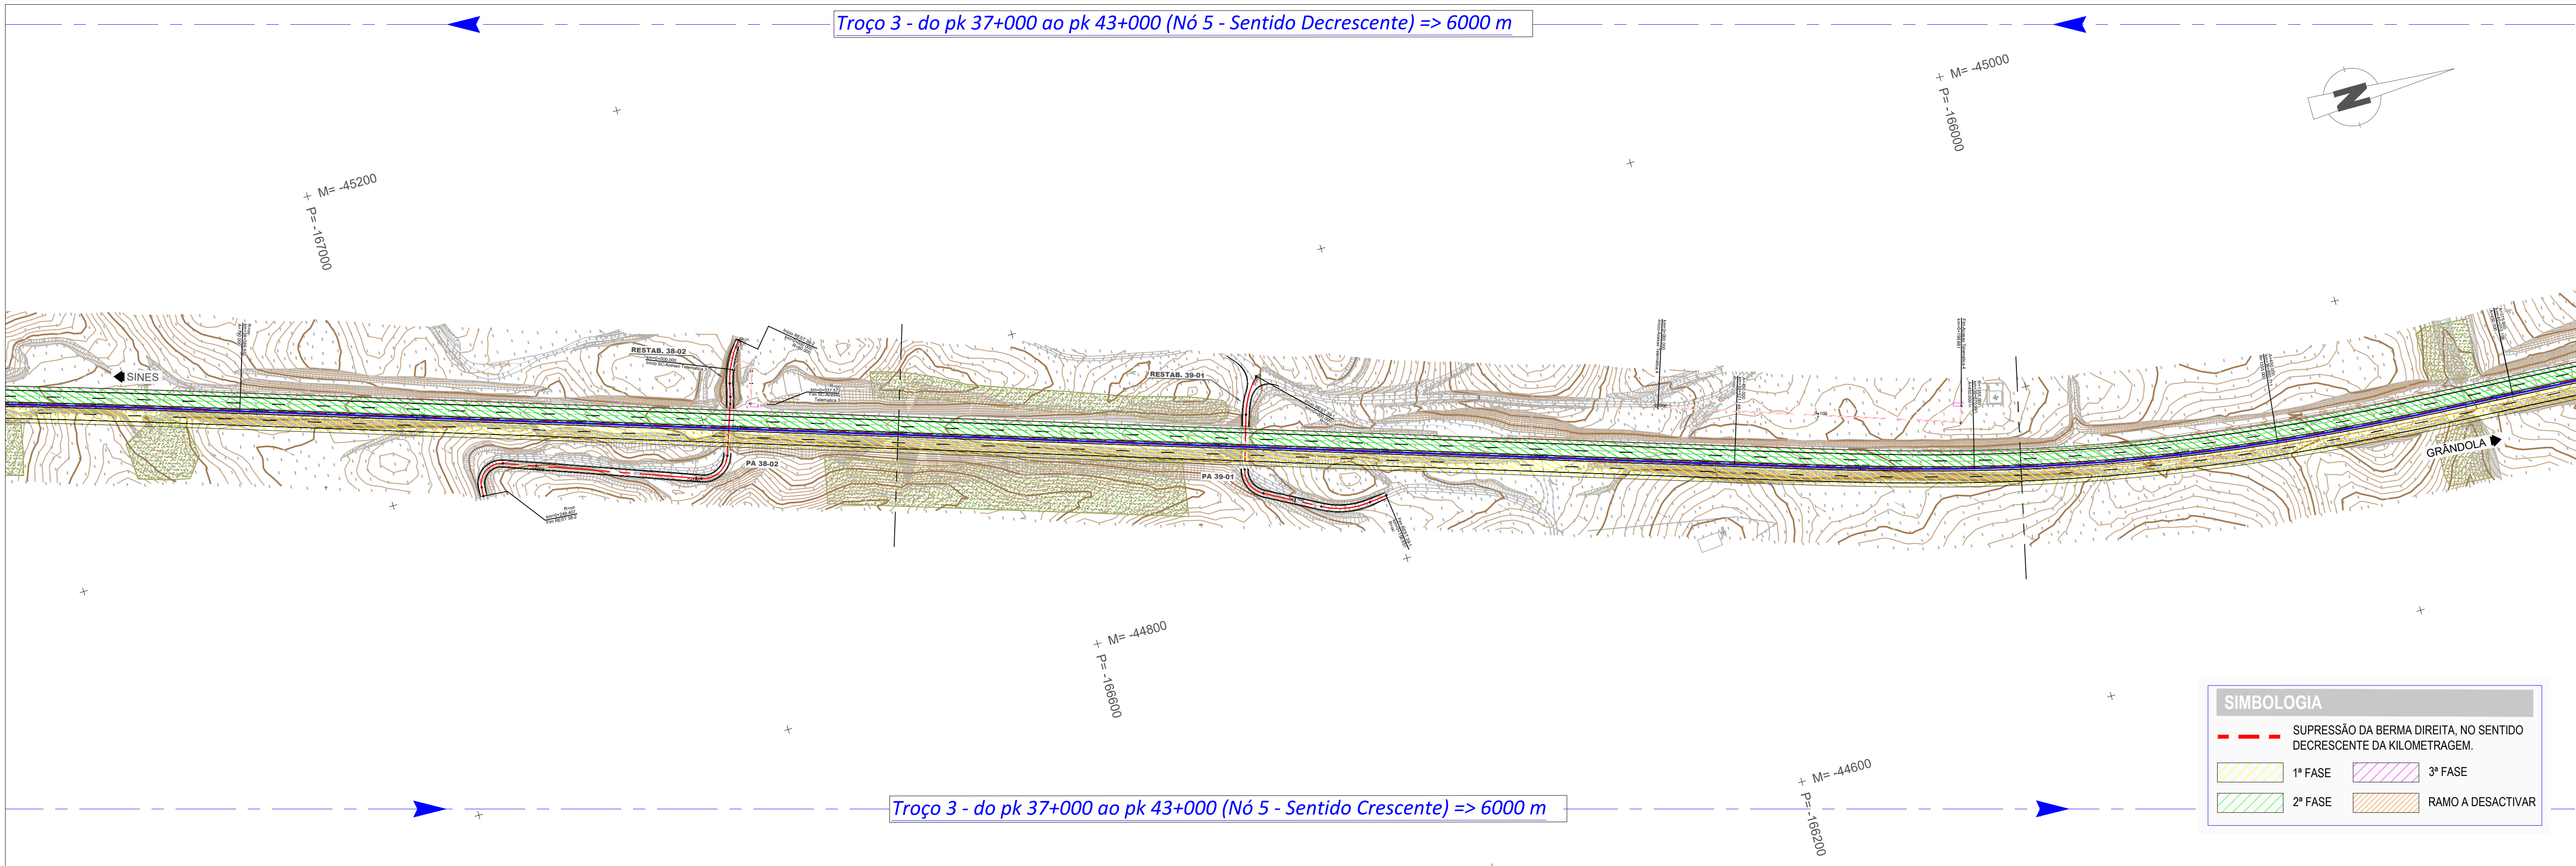
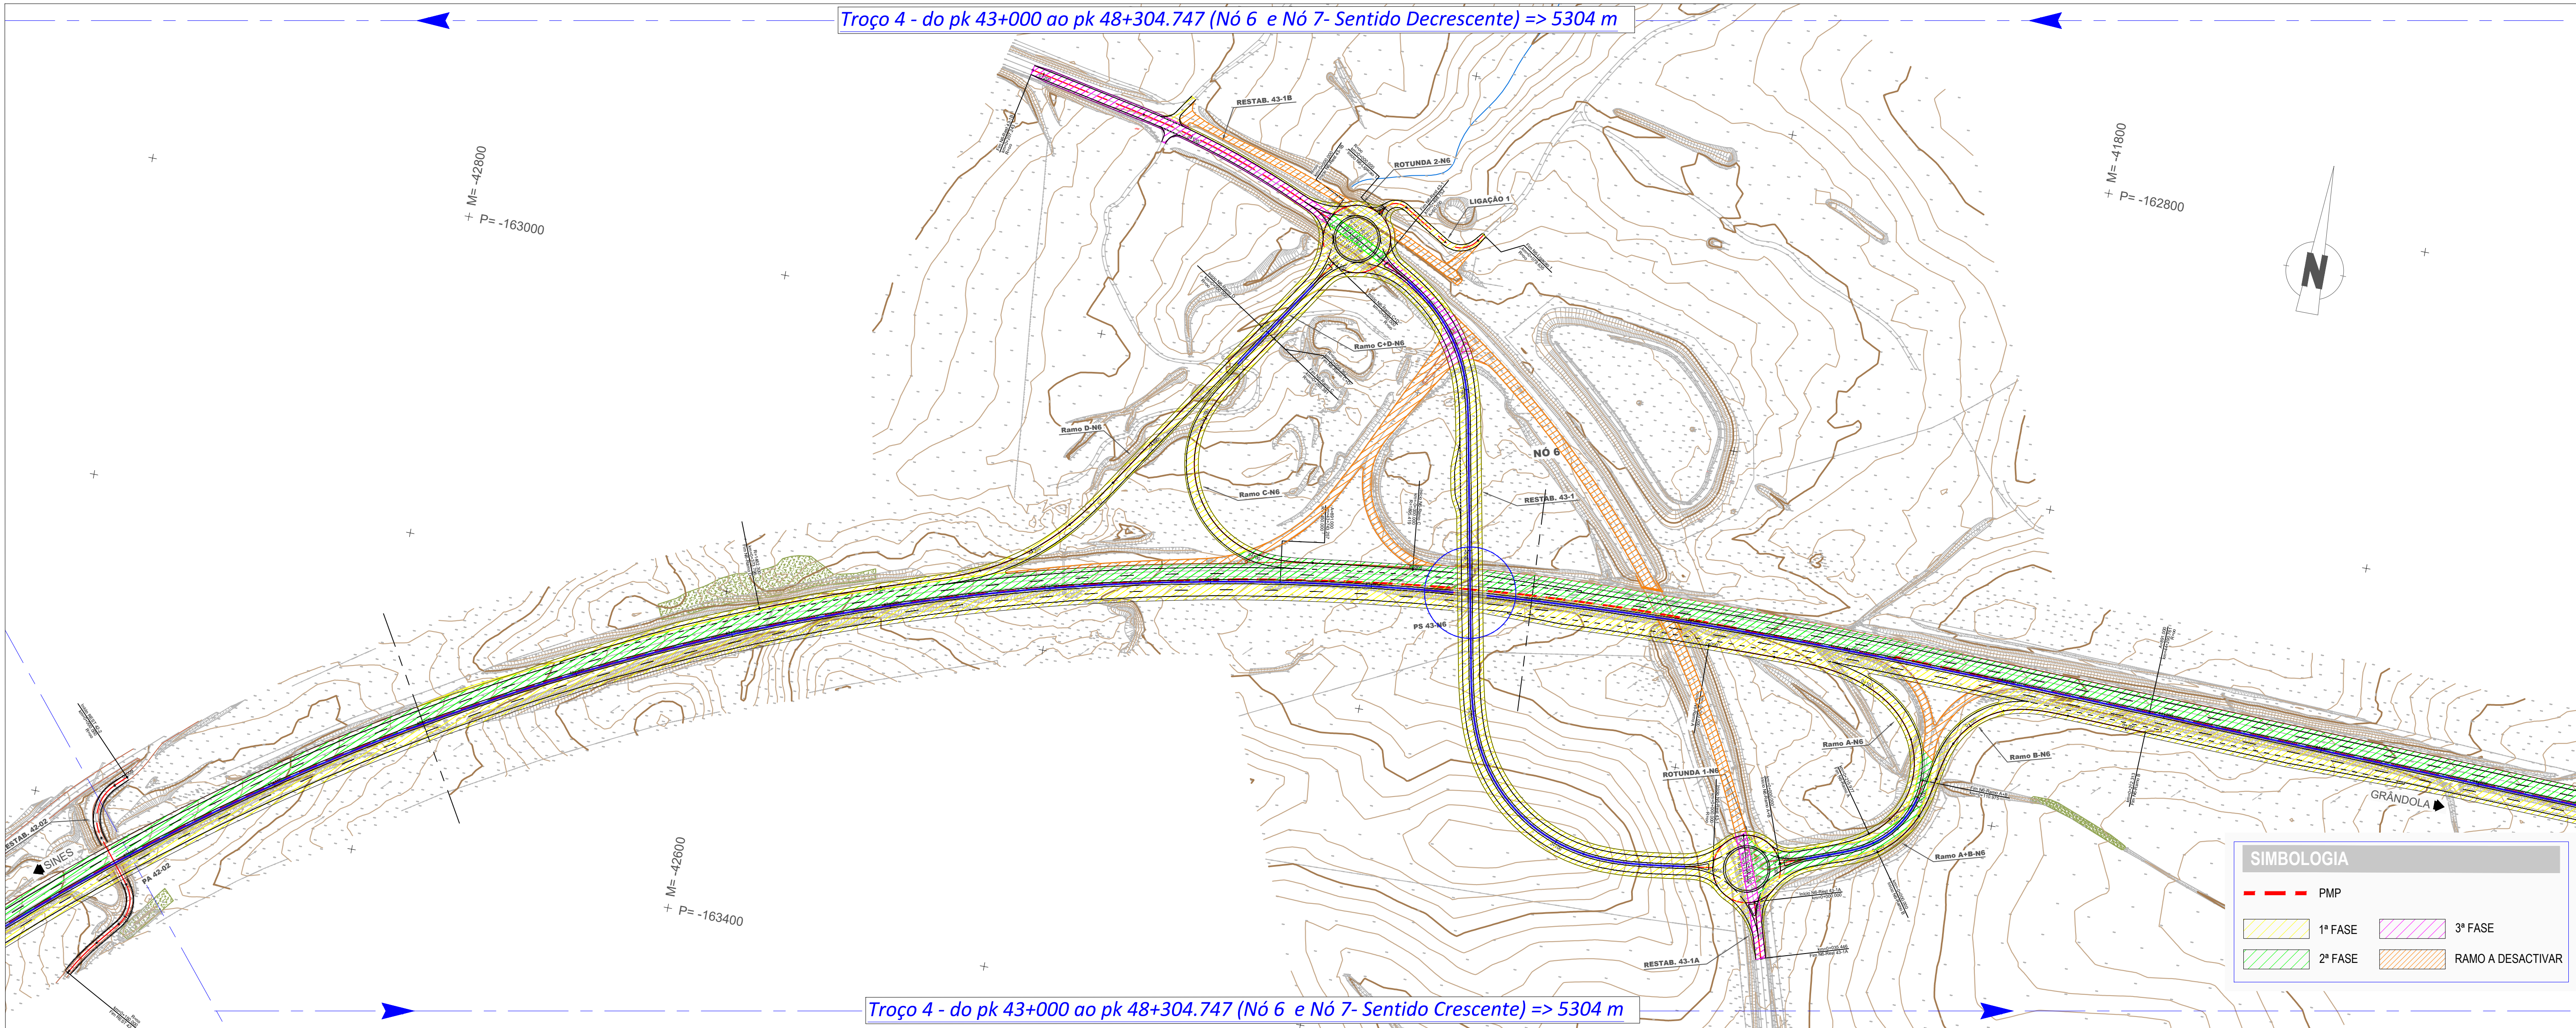


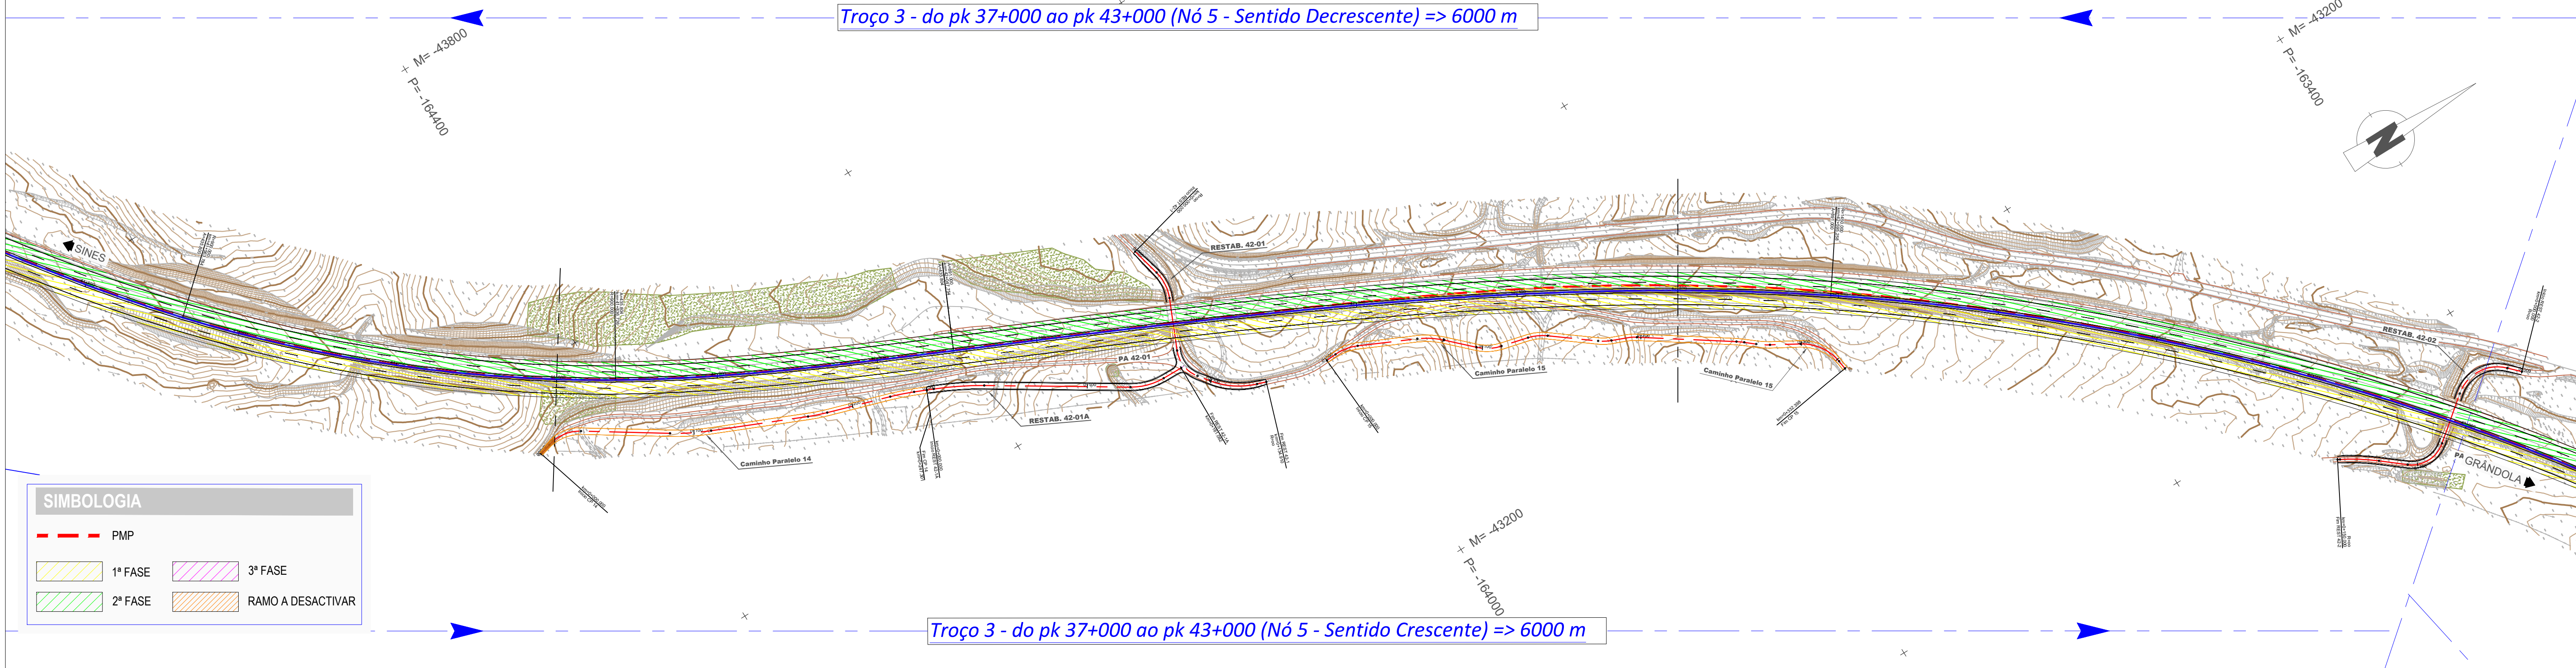

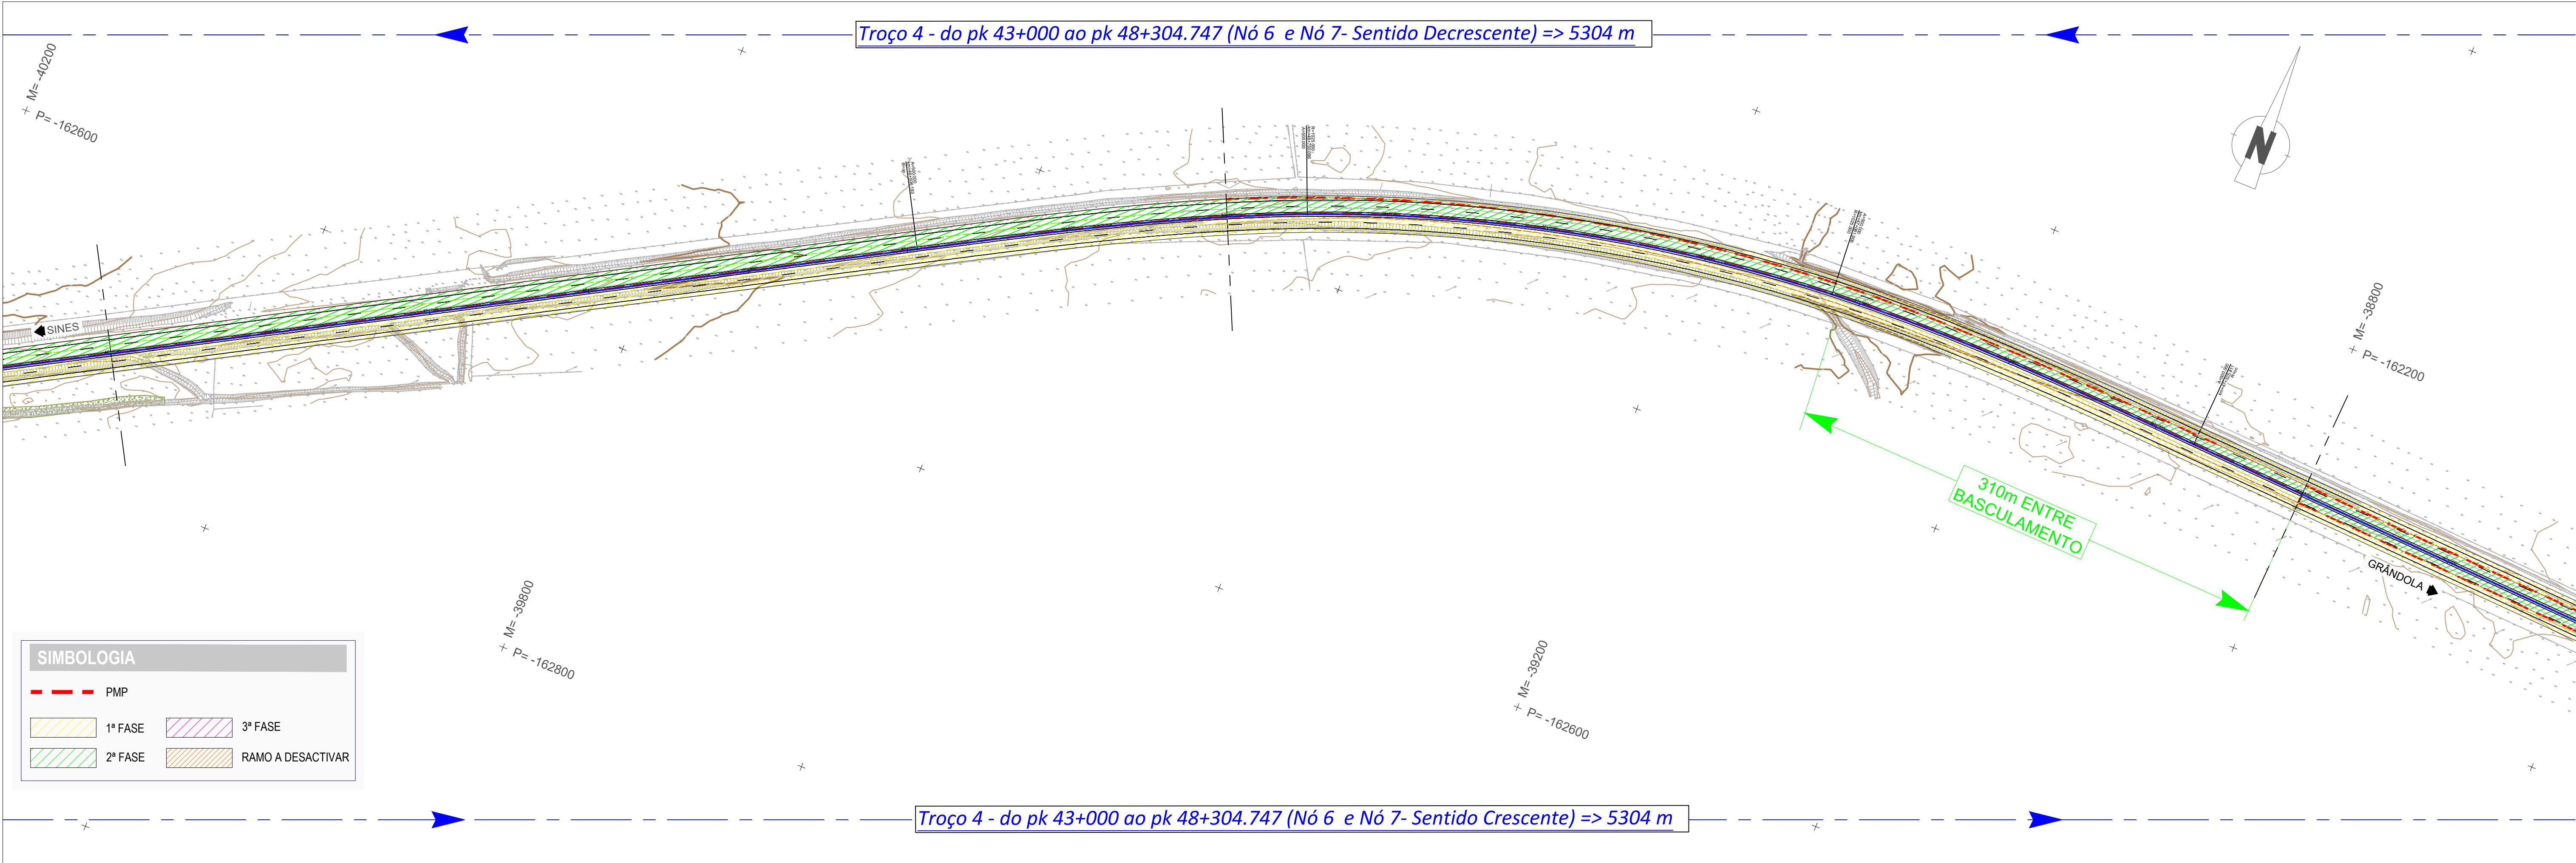

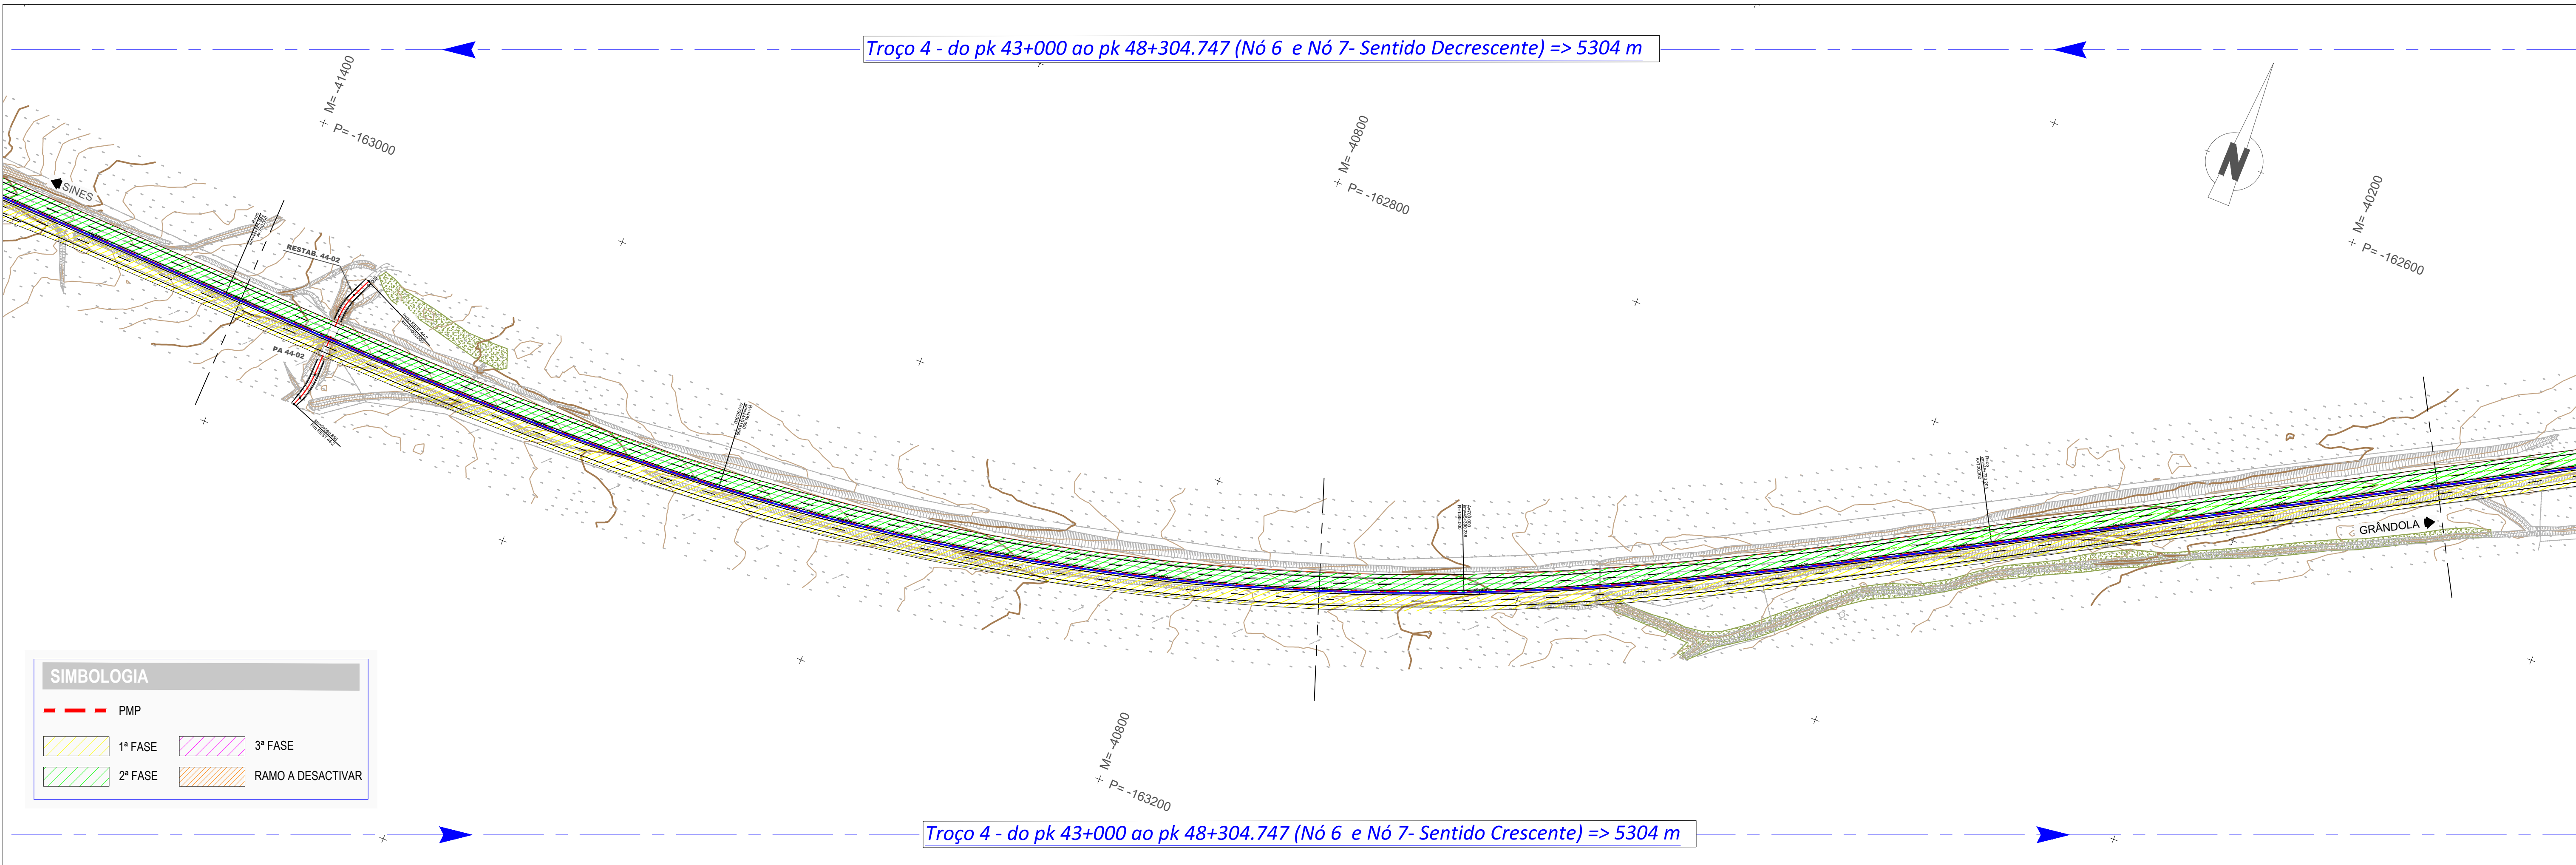


RE1	REFORMULAÇÃO DO NÓ 6	ABRIL 2024	JS	PR	
ALTERAÇÃO	DESCRIÇÃO DA ALTERAÇÃO	DATA	DESENHO	VERÍFICO	

PROJETO Nº	PROJETOU	COORDENAÇÃO	ESCALA
RVGR	CARLA CORREIA	PEDRO REIS	
DATA	DESENHO	VISTO	ESCALA GRÁFICA
NOVEMBRO 2023	JOÃO SERRANO		


PROJETO	IP8 (A26) - LIGAÇÃO ENTRE SINES E A A2 LANÇO IP8 ENTRE RONCÃO E GRÂNDOLA AUMENTO DE CAPACIDADE
---------	--

DESIGNAÇÃO	INFRAESTRUTURAS VIÁRIAS PROJETO DE EXECUÇÃO DESVIOS PROVISÓRIOS DE TRÁFEGO TROÇO 4 SECÇÃO CORRENTE - Km 44+500 - Km 47+500
------------	--


DESENHO Nº	RVGR-PE-T2-P101-11-07-R01
SUBSTITUI	
SUBSTITUÍDO	
FORMATO	A1 REDUZIDO A3

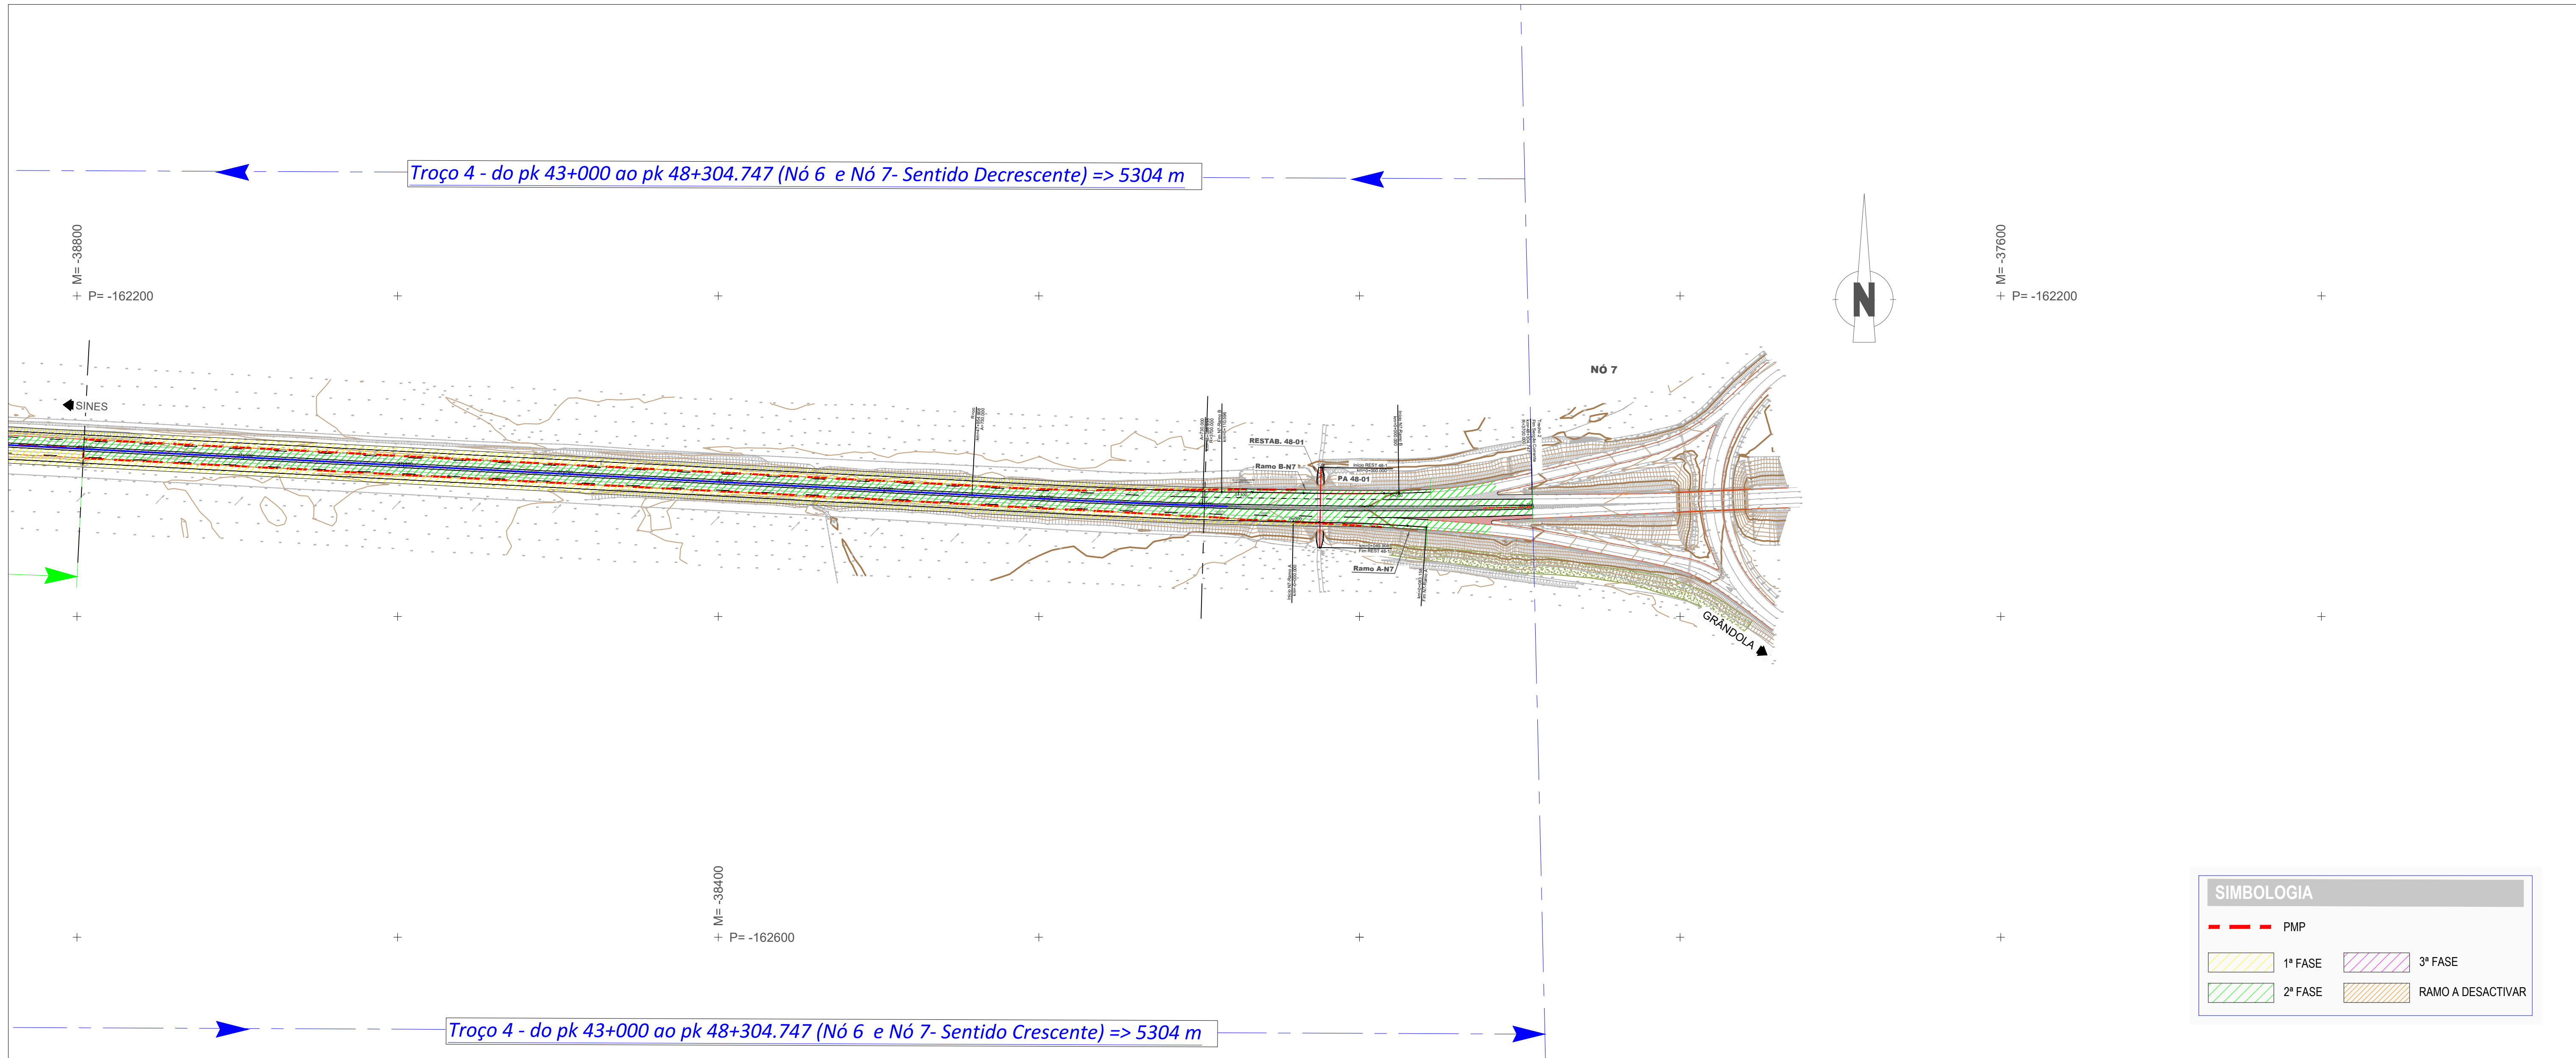


ESQUEMA 1

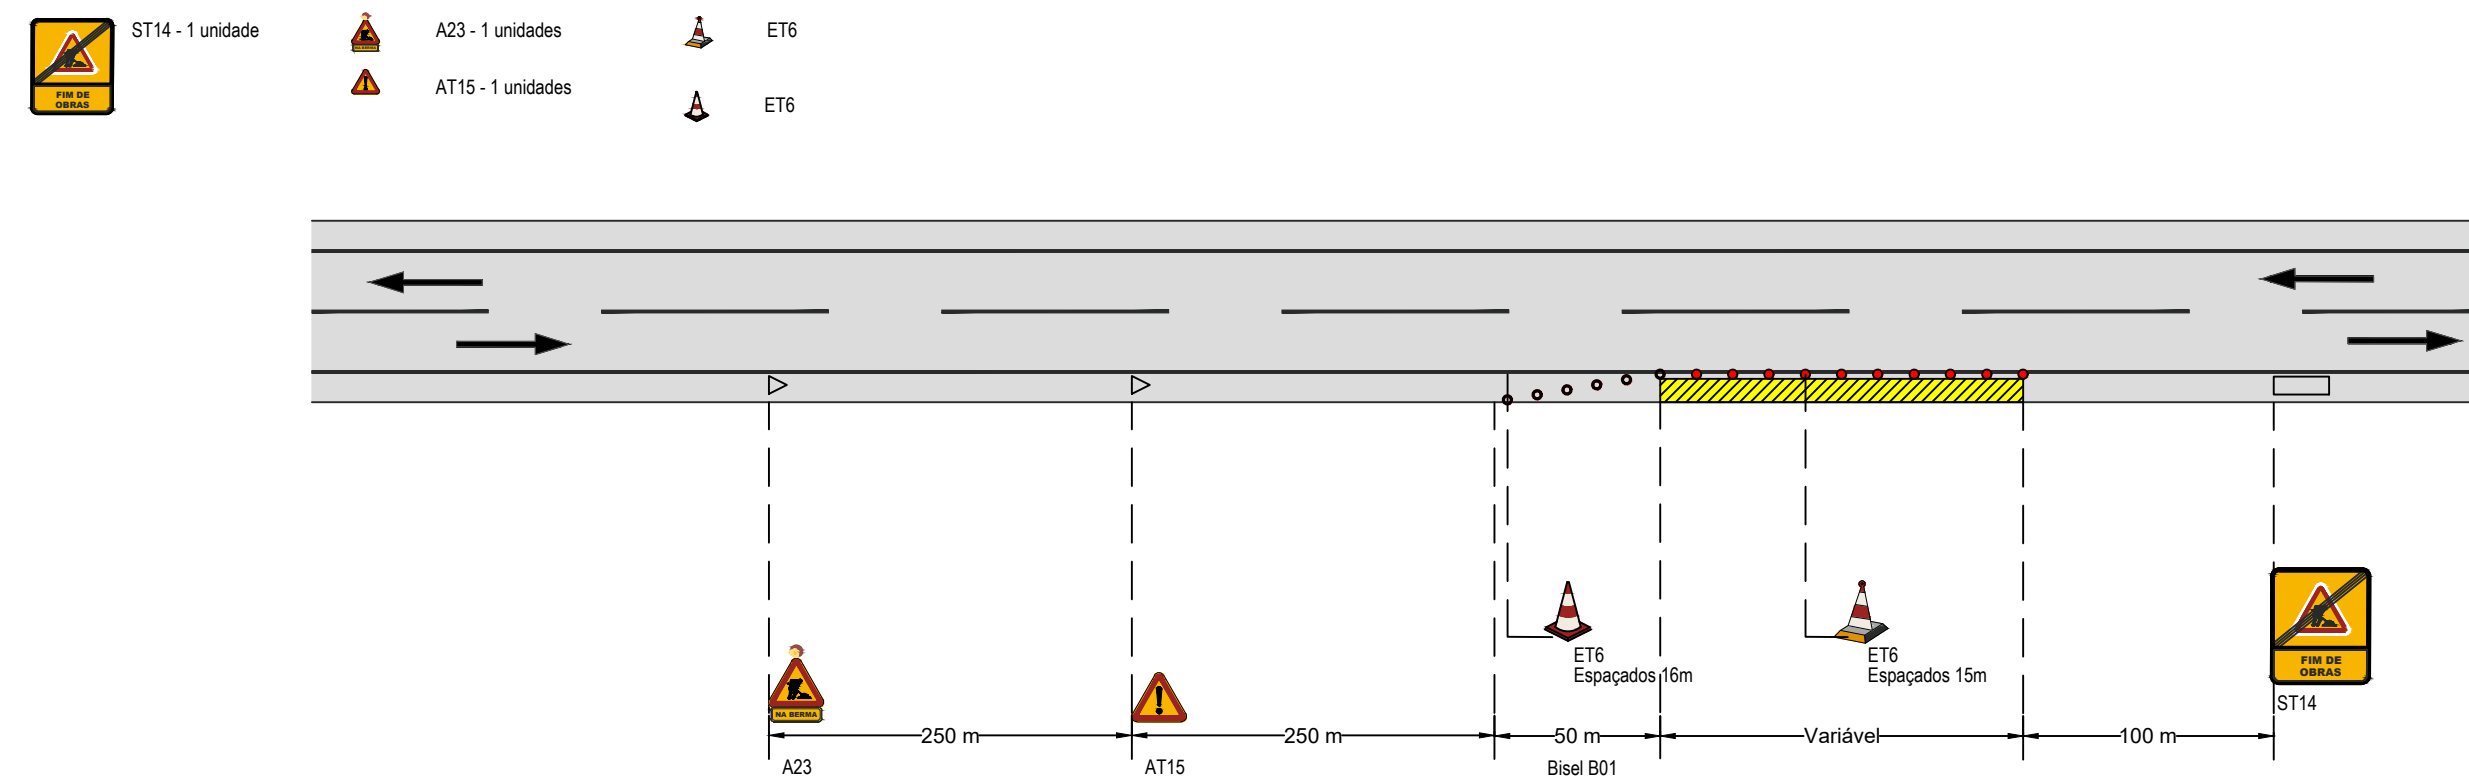

ESQUEMA 2

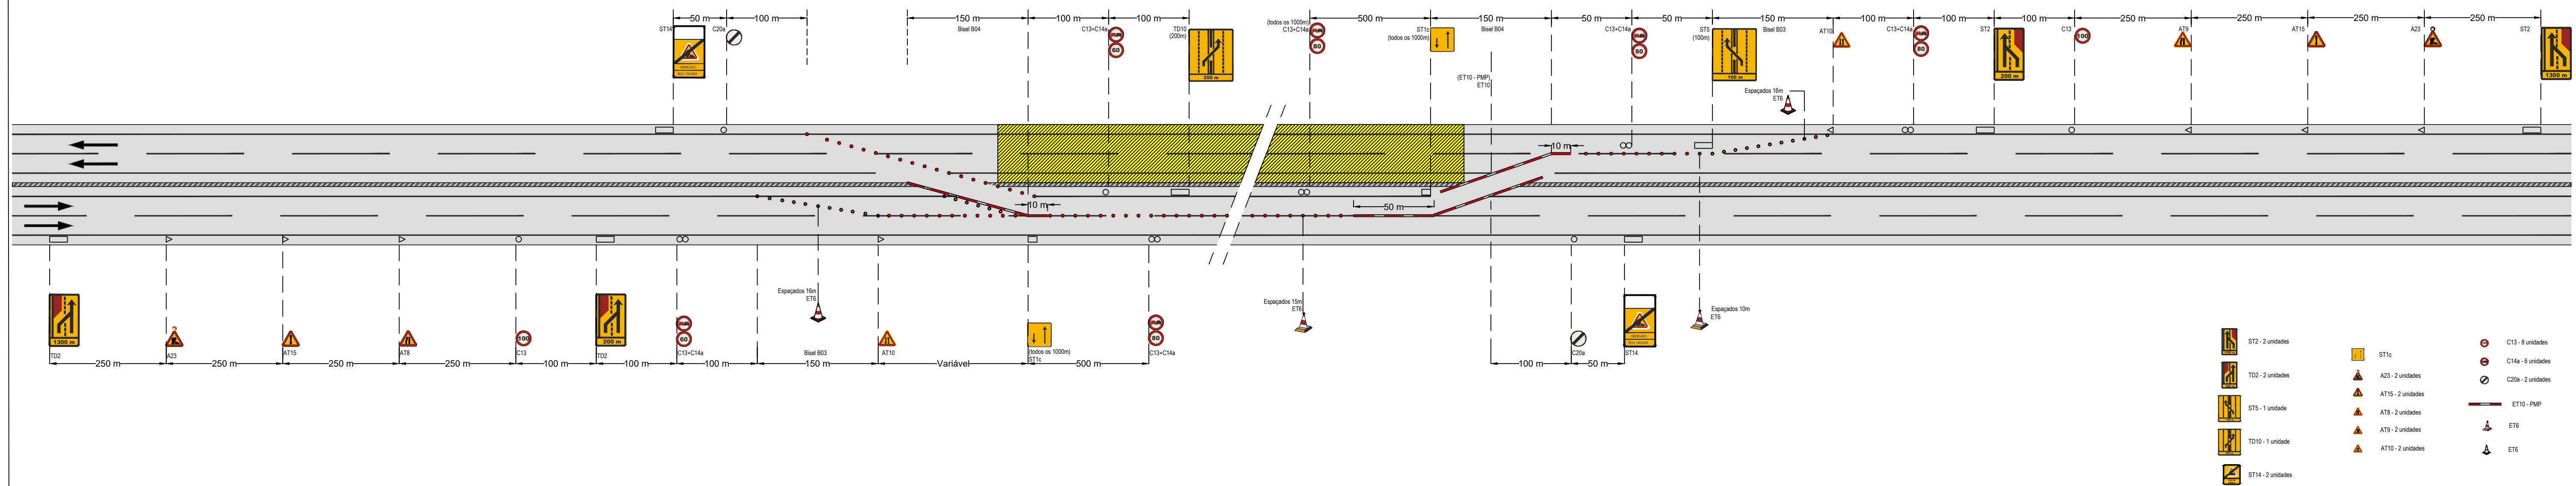

ESQUEMA 3

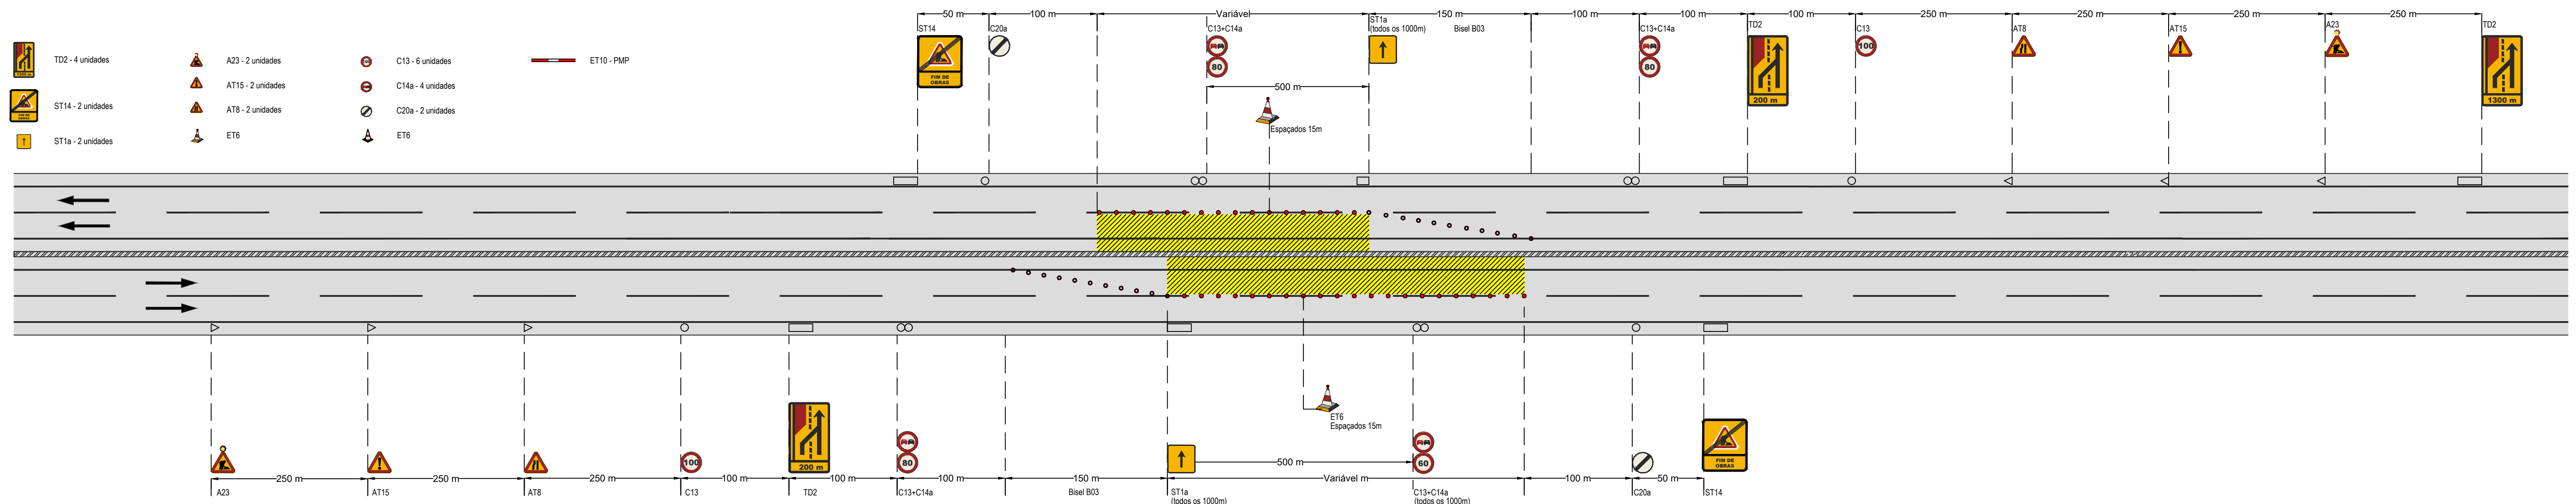

ESQUEMA 4

