
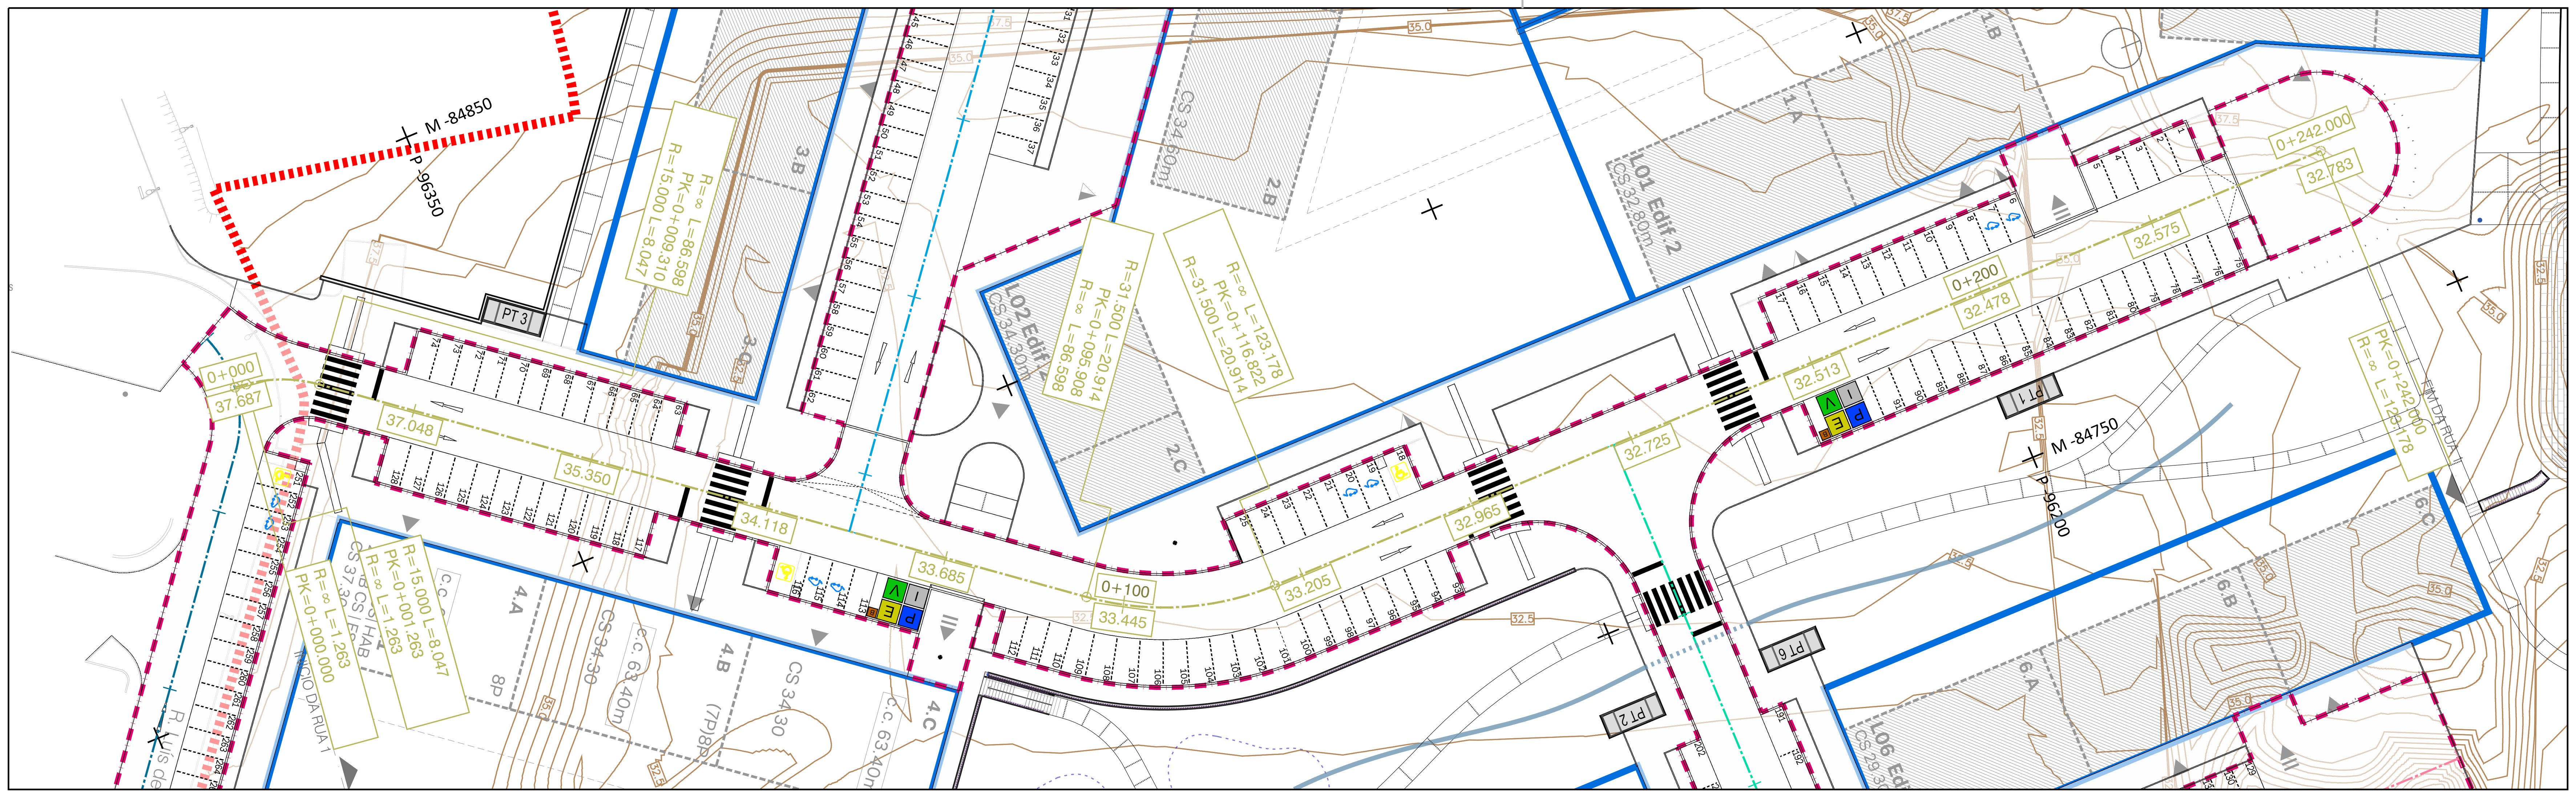


LEGENDA

- topografia
- arruamento proposto
- diretriz rua 1
- diretriz rua 2
- diretriz rua 3
- diretriz rua 4
- diretriz rua 5
- diretriz rua 6
- diretriz rua 7
- diretriz rua 8
- diretriz rua 9
- diretriz rua 10
- limite de intervenção | infraestrutura viária
- limite da propriedade (consultar projeto de arquitetura)

RUA 1

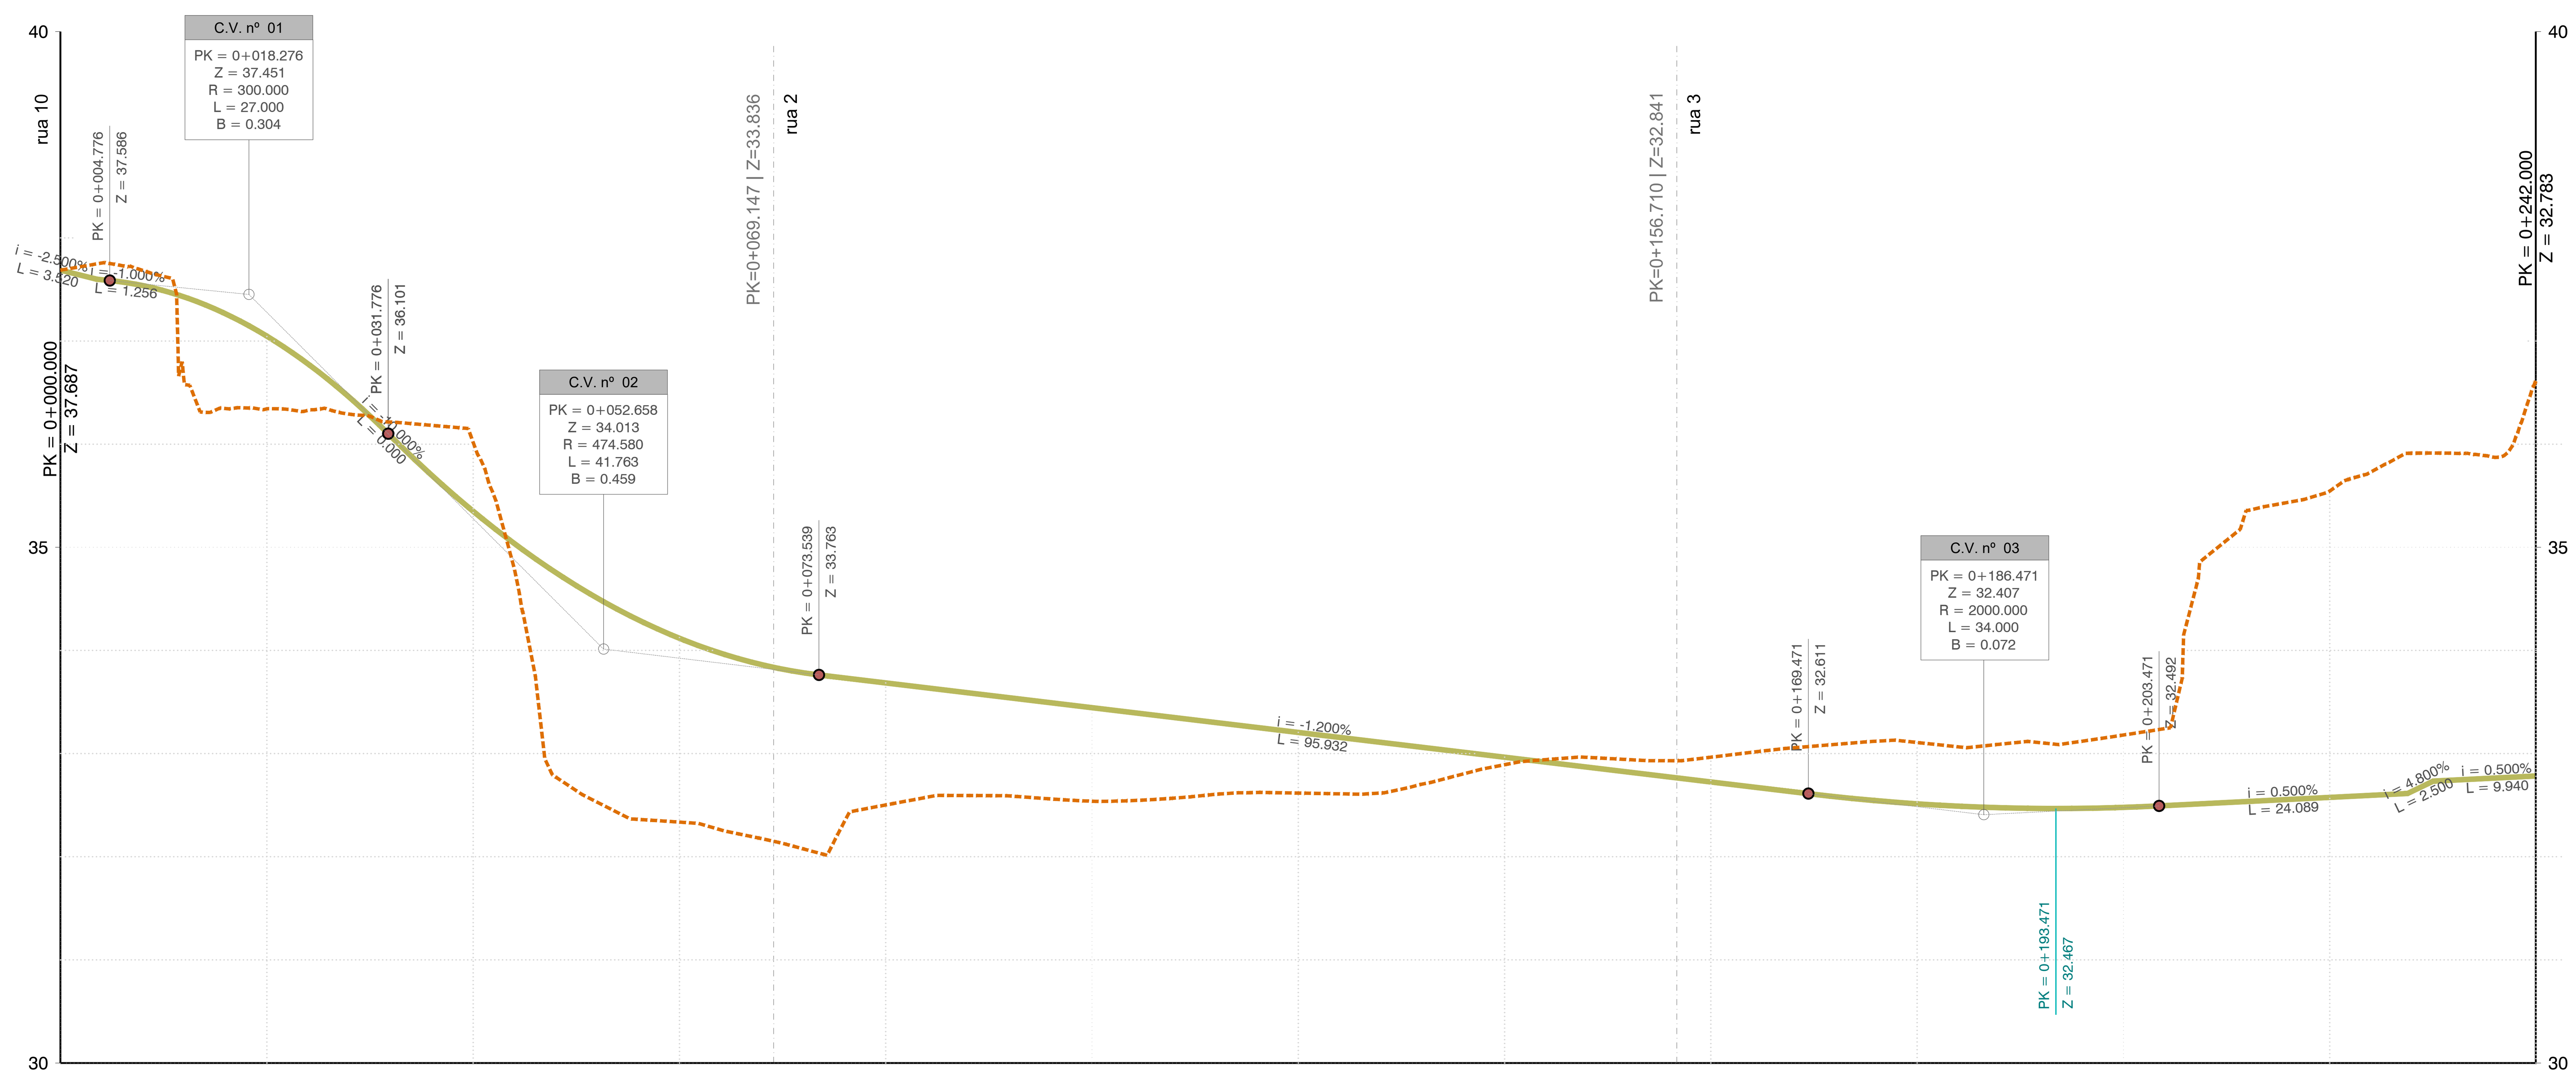

QUILOMETRAGEM	0+000	0+020	0+040	0+060	0+080	0+100	0+120	0+140	0+160	0+180	0+200	0+220	0+240
COTAS DO TERRENO	37.687	36.342	36.022	32.336	32.502	32.538	32.617	32.892	32.965	33.108	33.180	35.544	36.610
COTAS DA RASANTE	37.687	37.048	35.350	34.118	33.685	33.445	33.205	32.965	32.725	32.513	32.478	32.575	32.783

DIAGRAMA DA DIRETRIZ: L=1.263 R=00 · R=15.000 L=8.047 · L=86.598 R=00 · R=31.500 L=20.914 · L=123.178 R=00

PONTOS NOTÁVEIS DA DIRETRIZ: 0+000.000 Z=37.687 · 0+001.263 Z=37.655 · 0+009.310 Z=37.507 · 0+095.908 Z=33.494 · 0+116.822 Z=33.243 · 0+242.000 Z=32.783

ELEMENTOS DO PERFIL: i=-2.500% L=3.520 · i=-1.000% L=1.256 · R=300.000 L=27.000 · i=-10.000% L=0.000 · R=474.580 L=41.763 · i=-1.200% L=95.932 · R=2000.000 L=34.000 · i=0.500% L=24.089 · i=4.800% L=2.500 · i=0.500% L=9.940

PONTOS NOTÁVEIS DO PERFIL: 0+000.000 Z=37.687 · 0+003.520 Z=37.599 · 0+004.776 Z=37.586 · 0+031.776 Z=36.101 · 0+073.539 Z=33.763 · 0+169.471 Z=32.611 · 0+193.471 Z=32.467 · 0+203.471 Z=32.492 · 0+227.560 Z=32.613 · 0+230.060 Z=32.733 · 0+242.000 Z=32.783

Revisão	Descrição	Data
00. A	Emissão do Projeto de Execução.	2026/02/27

Arquitectura / Coordenação — Architecture / Coordination

SARAIVA+ ASSOCIADOS S+A

Projetos de Especialidades — Enginnering Projects

PROFICO CONSULTORES DE ENGENHARIA

Proprietário / Promotor — Owner / Promoter: JARDINS DE SACAVÉM S.A. - OBRAS DE URBANIZAÇÃO

Título do Projecto — Project Title: LOTEAMENTO DAS CLARISSAS

Localização — Location: QUARTEL DE SACAVÉM, LOURES

Disciplina — Discipline: REDE VIÁRIA

Fase — Stage: PROJETO DE EXECUÇÃO

Título — Drawing Name: TRAÇADO | PLANTA E PERFIL LONGITUDINAL - Rua 1

Colaboração — Team: Elza Mendes, eng.ª (OE 45363); Manuel Pera Fernandes, eng.º (OE 24763)

Código — Code: 9-436-LTM-LRS

Ficheiro — File: 9-436-PE 301 VIAS R00 V05

Alterado por — Last Change: elzam - 30/07/2026

Data — Date: FEVEREIRO 2026

Escala — Scale: H_1:500 V_1:50

Número do Desenho — Drawing number: VIA-PE.0.301.03.0.A (Disciplina, Fase, Grupo, Numero, Folha, Rev., C.Int.)

Autor do Projecto: Miguel Saraiva, arq.to (5500/s)

Este desenho é propriedade intelectual dos seus autores, não podendo, sem prévia autorização ser reproduzido ou usado para qualquer fim a não ser o aqui indicado. Este desenho foi desenvolvido com versões do software AUTOCAD® devidamente licenciadas de acordo com o "Contrato de Licença de Software Autodesk" da Autodesk, Inc.®

ISO A1