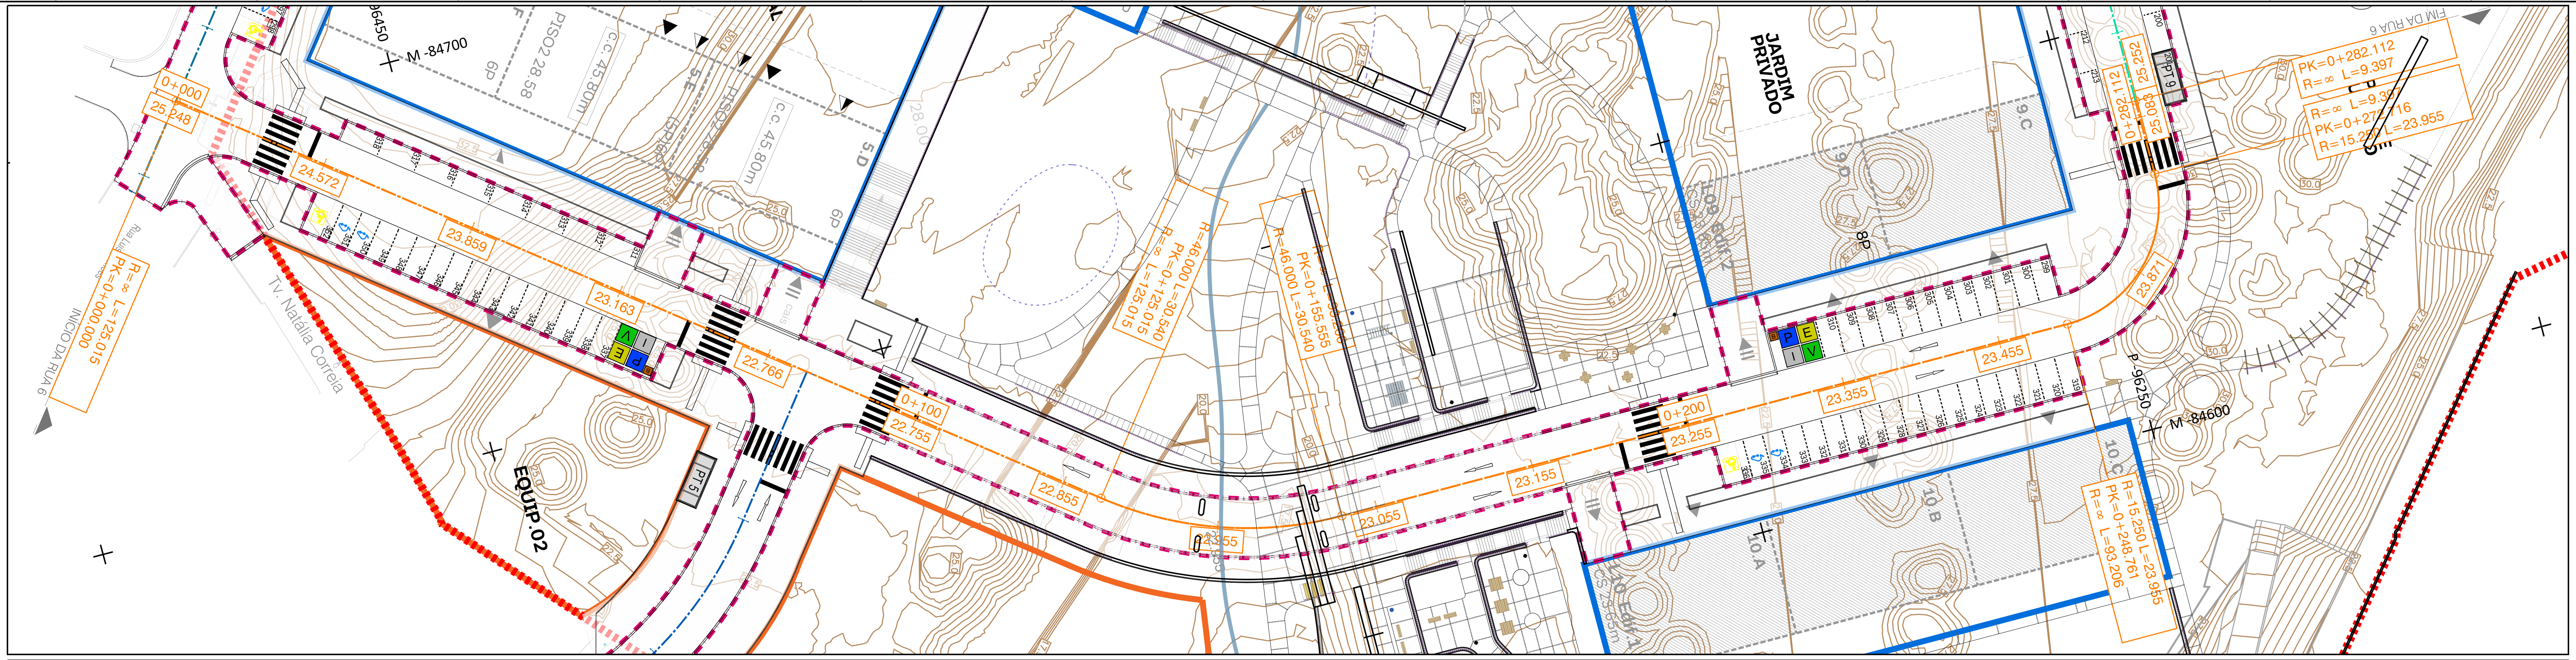
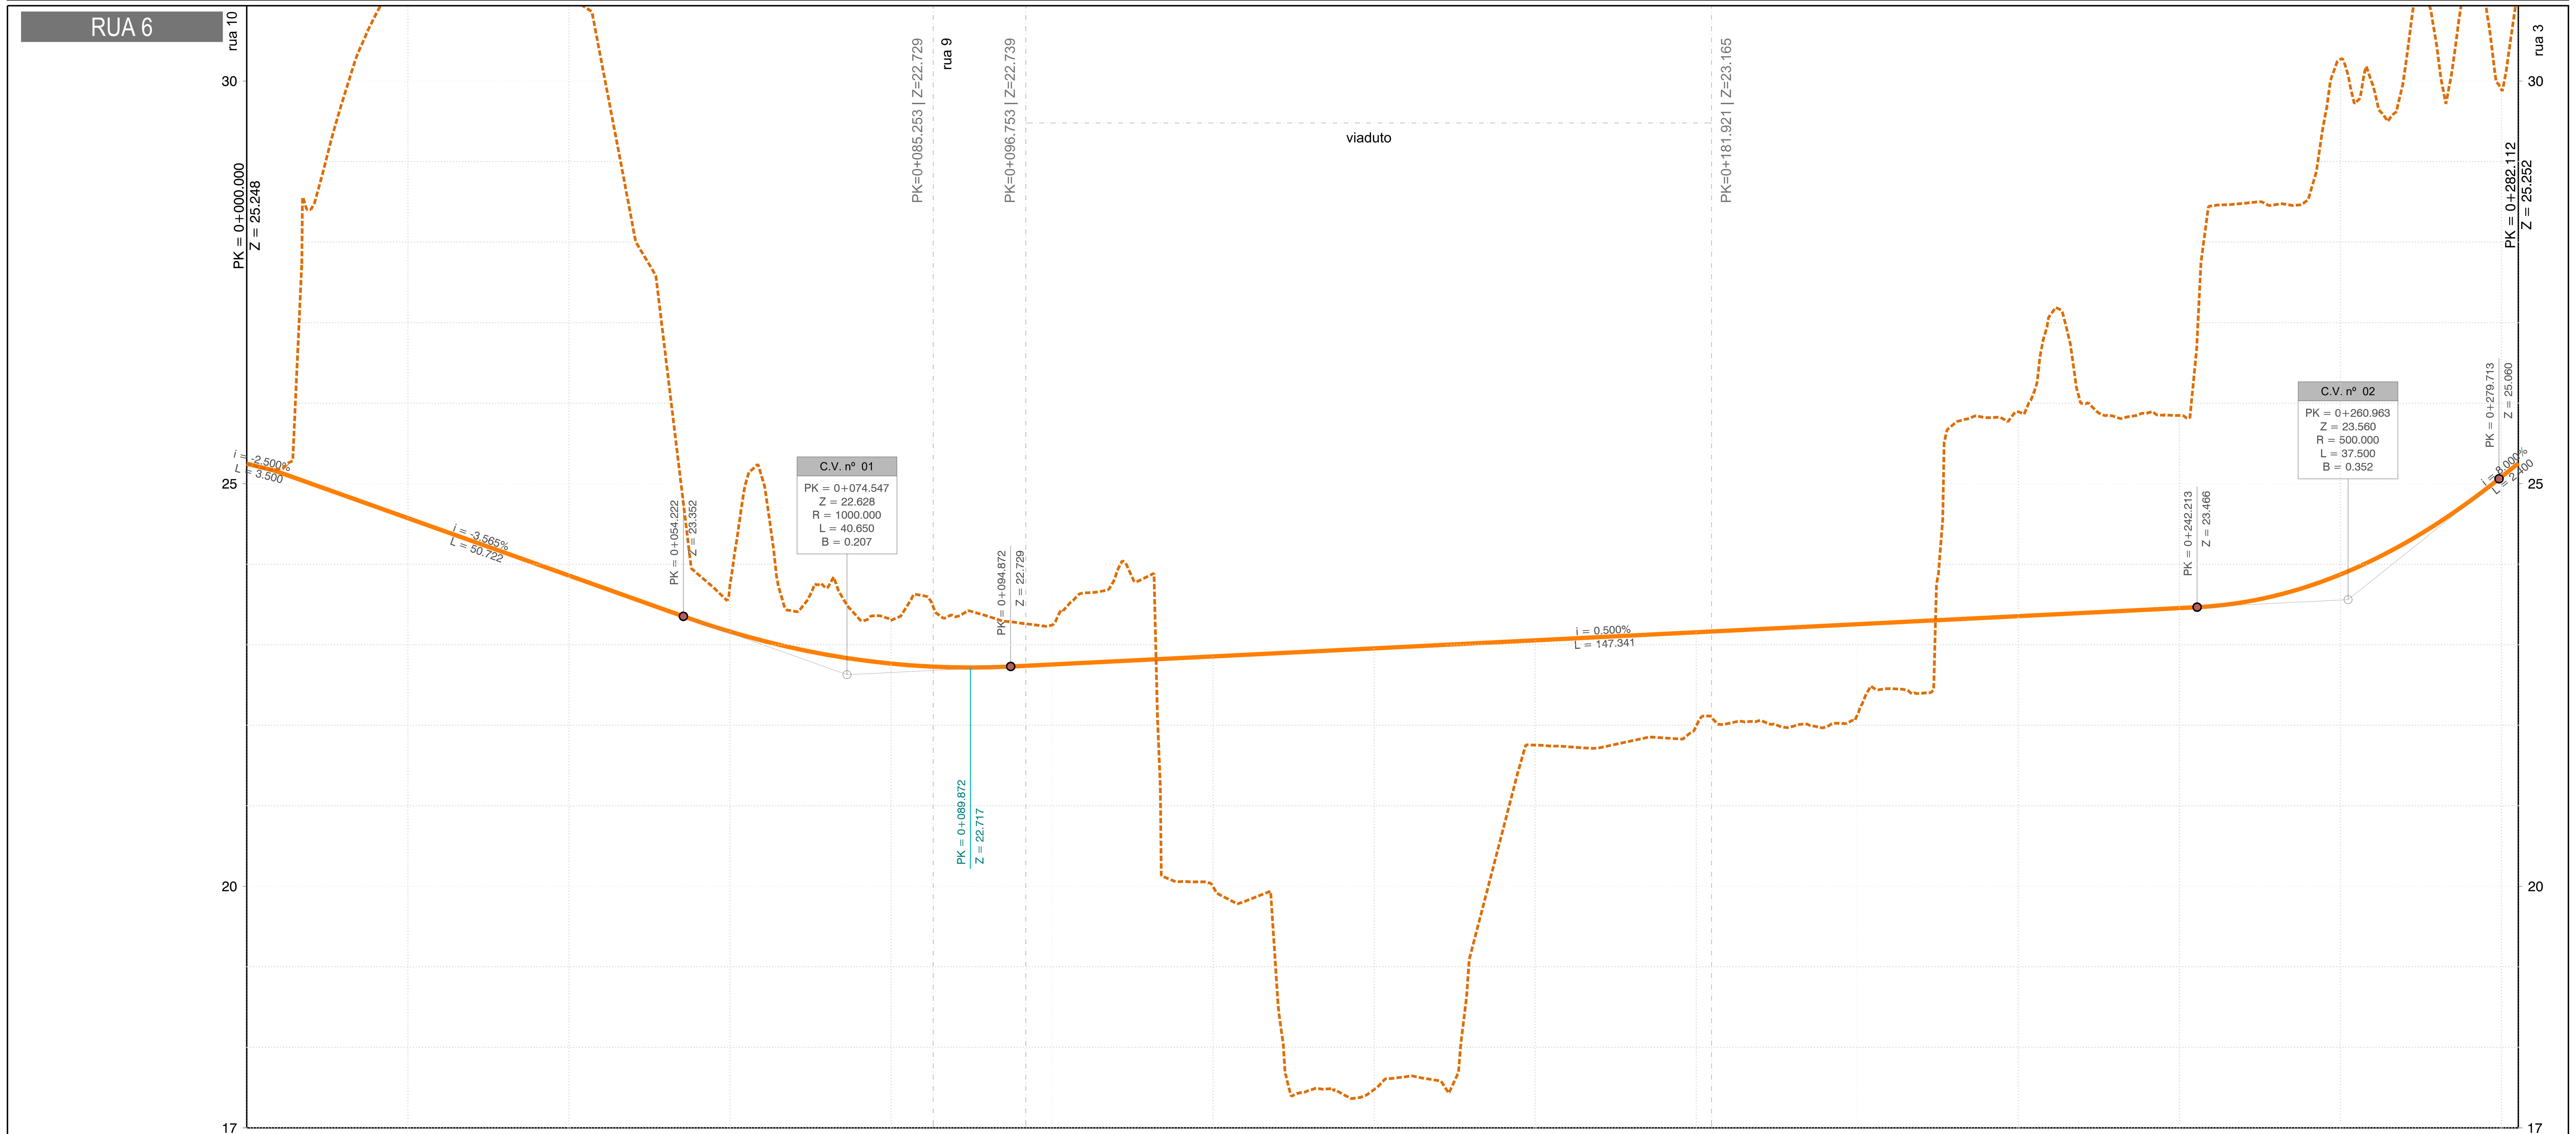



| QUILOMETRAGEM | 0+000 | 0+020 | 0+040 | 0+060 | 0+080 | 0+100 | 0+120 | 0+140 | 0+160 | 0+180 | 0+200 | 0+220 | 0+240 | 0+260 | 0+280 / 0+282.112 |
|---|---|---|---|---|---|---|---|---|---|---|---|---|---|---|---|
| COTAS DO TERRENO | 25.248 | 31.108 | 31.048 | 23.735 | 23.303 | 23.243 | 19.996 | 17.475 | 21.754 | 21.987 | 22.122 | 25.893 | 25.847 | 30.269 | 29.897 / 31.191 |
| COTAS DA RASANTE | 25.248 | 24.572 | 23.859 | 23.163 | 22.766 | 22.755 | 22.855 | 22.955 | 23.055 | 23.155 | 23.255 | 23.355 | 23.455 | 23.871 | 25.083 / 25.252 |

**DIAGRAMA DA DIRETRIZ**: L=125.015 R=00 | R=46.000 L=30.540 | L=93.206 R=00 | R=15.250 L=23.955 | L=9.397 R=00

**PONTOS NOTÁVEIS DA DIRETRIZ**: 0+000.000 Z=25.248 | 0+125.015 Z=22.880 | 0+155.555 Z=23.033 | 0+248.761 Z=23.542 | 0+272.716 Z=24.549 | 0+282.112 Z=25.252

**ELEMENTOS DO PERFIL**: i=-2.500% L=3.500 | i=-3.565% L=50.722 | R=1000.000 L=40.650 | i=0.500% L=147.341 | R=500.000 L=37.500 | i=8.000% L=2.400

**PONTOS NOTÁVEIS DO PERFIL**: 0+000.000 Z=25.248 | 0+003.500 Z=25.160 | 0+054.222 Z=23.352 | 0+089.872 Z=22.717 | 0+094.872 Z=22.729 | 0+242.213 Z=23.466 | 0+279.713 Z=25.060 | 0+282.112 Z=25.252

LEGENDA

- topografia
- arruamento proposto
- diretriz rua 1
- diretriz rua 2
- diretriz rua 3
- diretriz rua 4
- diretriz rua 5
- diretriz rua 6
- diretriz rua 7
- diretriz rua 8
- diretriz rua 9
- diretriz rua 10
- limite de intervenção | infraestrutura viária
- limite da propriedade (consultar projeto de arquitetura)

| Revisão | Descrição | Data |
|---|---|---|
| 00. A | Emissão do Projeto de Execução. | 2026/02/27 |

Arquitectura / Coordenação — Architecture / Coordination

THOMAS & PIRON

SARAIVA+ ASSOCIADOS S+A

Projetos de Especialidades — Enginnering Projects

PROFICO CONSULTORES DE ENGENHARIA

Proprietário / Promotor — Owner / Promoter: JARDINS DE SACAVÉM S.A. - OBRAS DE URBANIZAÇÃO

Título do Projecto — Project Title: LOTEAMENTO DAS CLARISSAS

Localização — Location: QUARTEL DE SACAVÉM, LOURES

Disciplina — Discipline: REDE VIÁRIA

Fase — Stage: PROJETO DE EXECUÇÃO

Título — Drawing Name: TRAÇADO | PLANTA E PERFIL LONGITUDINAL - Rua 6

Colaboração — Team: Elza Mendes, eng.ª (OE 45363); Manuel Pera Fernandes, eng.º (OE 24763)

Código — Code: 9-436-LTM-LRS

Ficheiro — File: 9-436-PE 301 VIAS R00 V05

Alterado por — Last Change: elzam - 30/07/2026

Data — Date: FEVEREIRO 2026

Escala — Scale: H_1:500 V_1:50

Número do Desenho — Drawing number: VIA-PE.0.301.06.0.A (Rev. A)

Autor do Projecto: Miguel Saraiva, arq.to (5500/s)

Este desenho é propriedade intelectual dos seus autores, não podendo, sem prévia autorização ser reproduzido ou usado para qualquer fim a não ser o aqui indicado. Este desenho foi desenvolvido com versões do software AUTOCAD® devidamente licenciadas de acordo com o "Contrato de Licença de Software Autodesk" da Autodesk, Inc.®

ISO A1