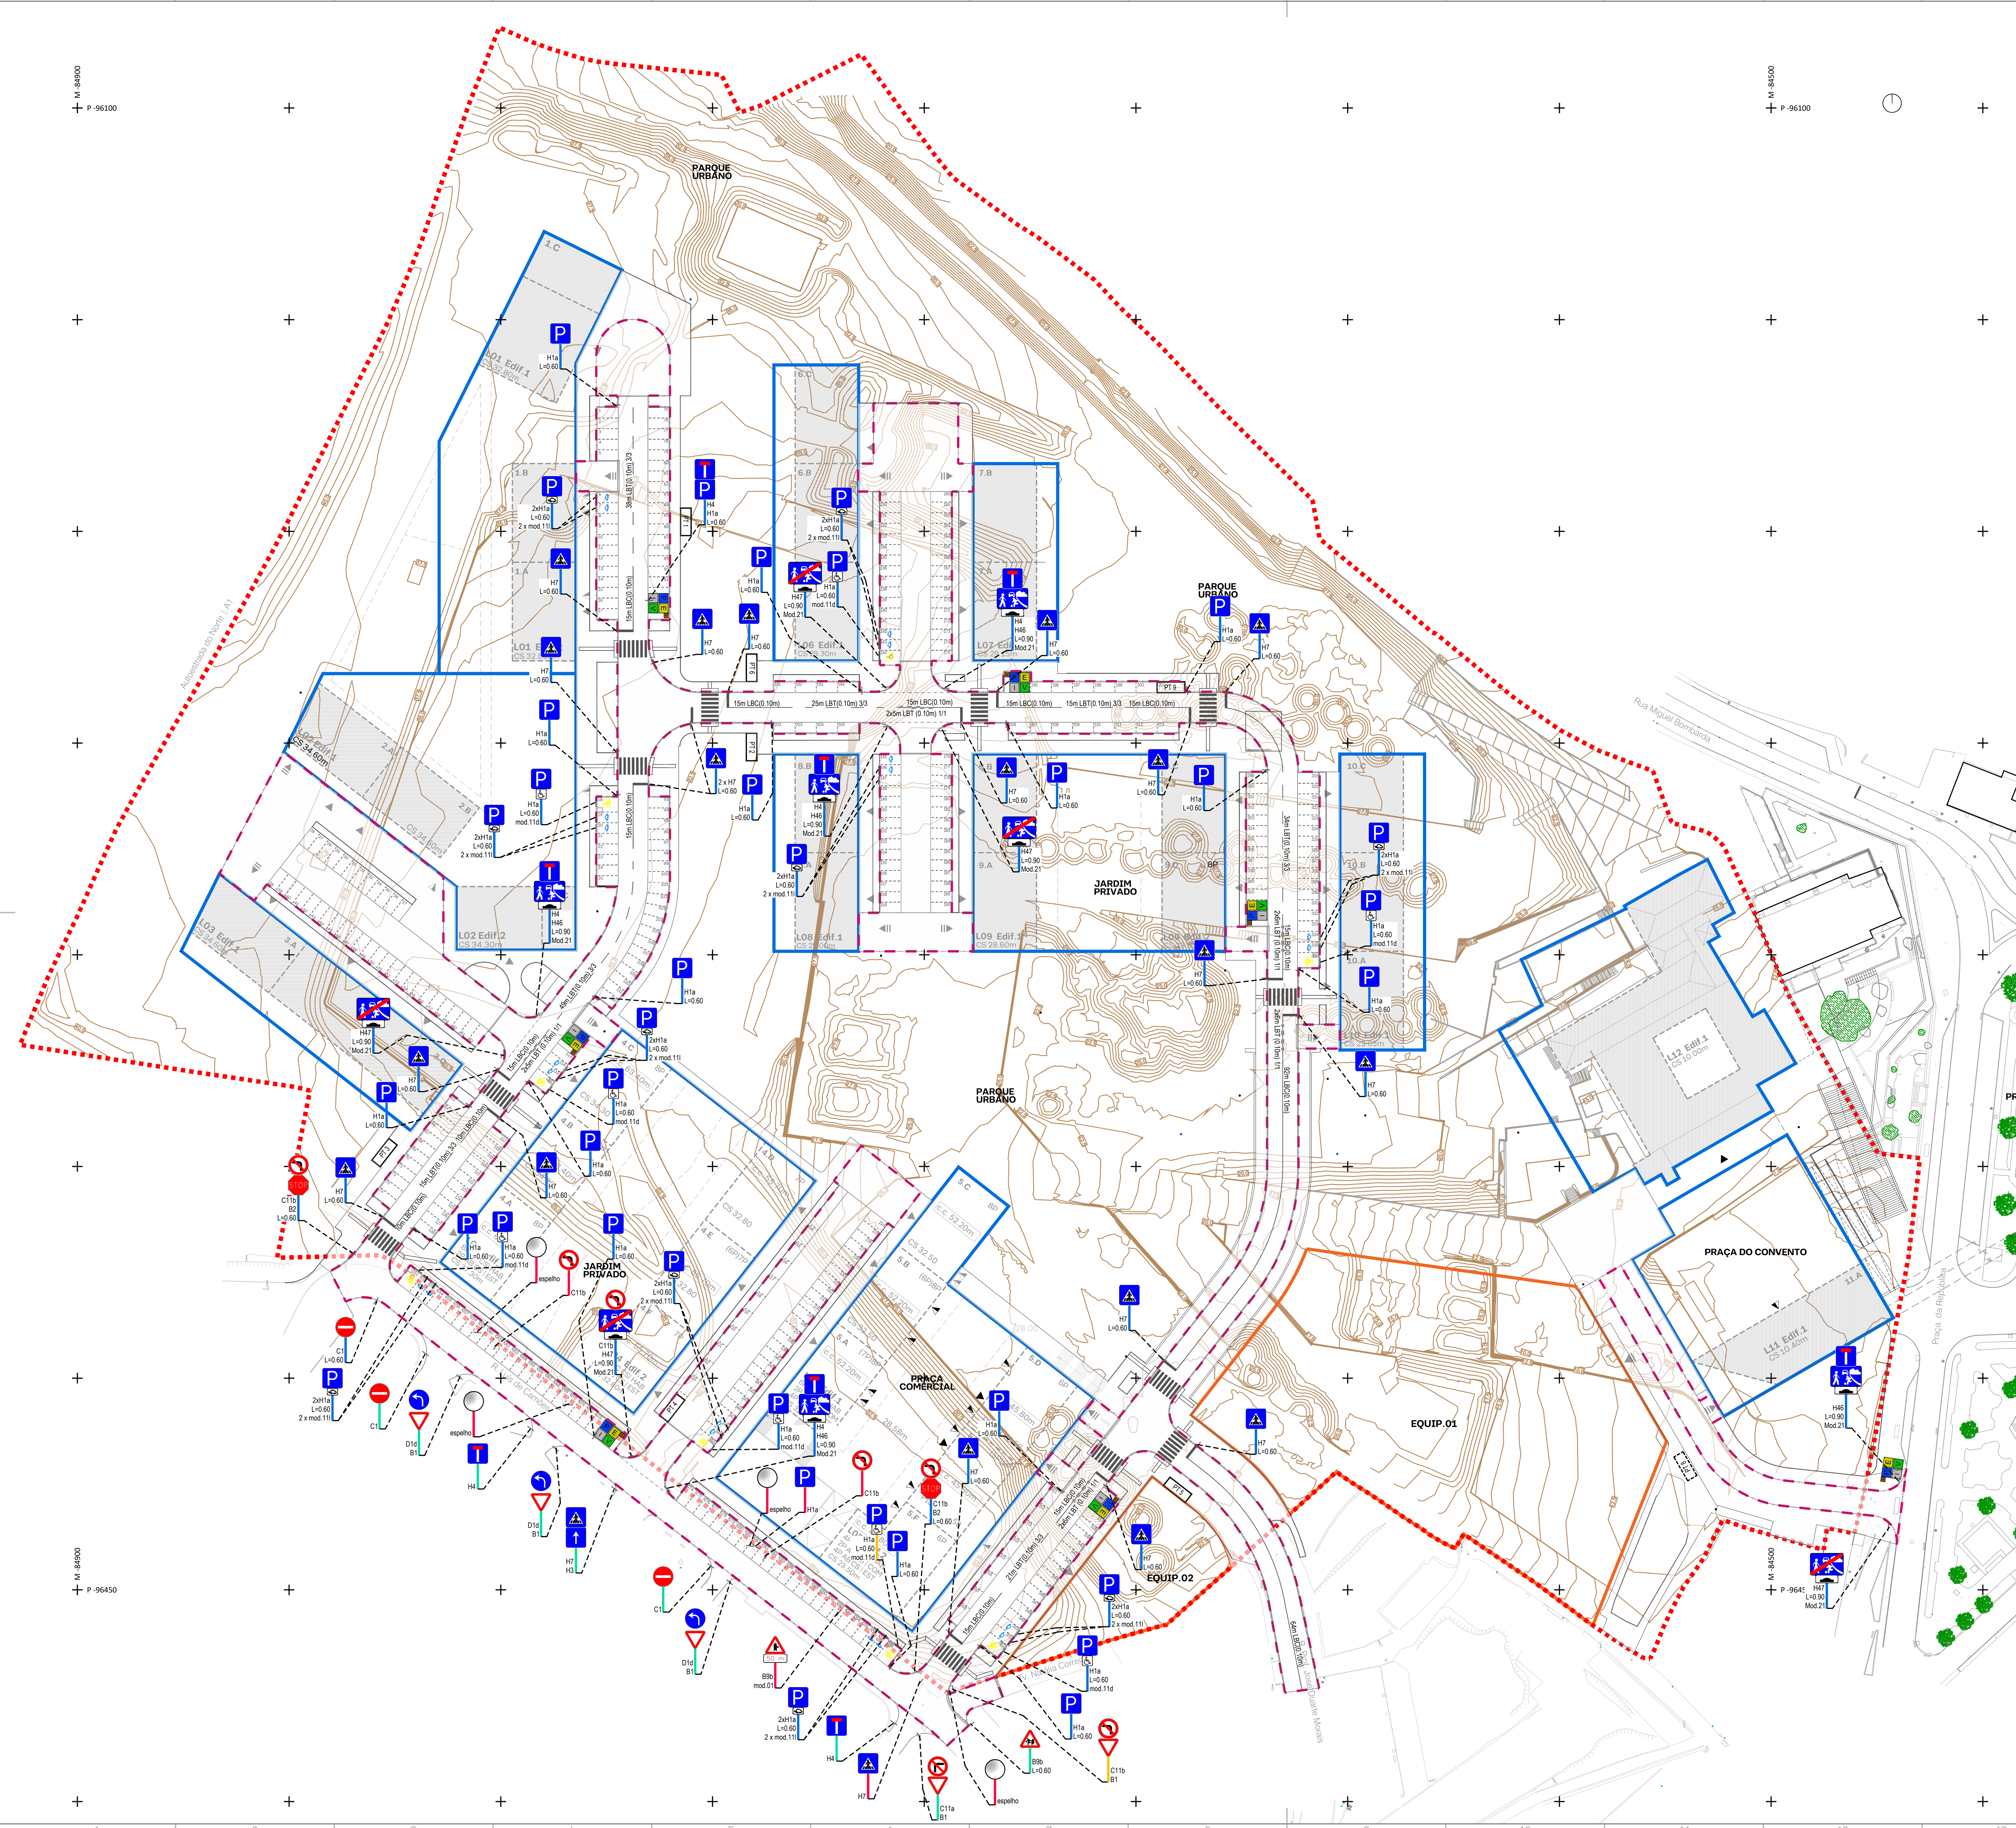


LEGENDA

Sinalização:

LBC (x) - Linha branca contínua com x de largura

LBT (x) y/z - Linha branca tracejada com x de largura, y de traço e z de espaço

sinal vertical existente | manter

sinal vertical existente | retirar

sinal vertical existente | reposicionar

sinal vertical proposto

Revisão	Descrição	Data
00. A	Emissão do Projeto de Execução.	2026/02/27

THOMAS & PIRON

Arquitectura / Coordenação — *Architecture / Coordination*

SARAIVA+ ASSOCIADOS — S+A

Projetos de Especialidades — *Enginnering Projects*

PROFICO CONSULTORES DE ENGENHARIA

Proprietário / Promotor — *Owner / Promoter*
JARDINS DE SACAVÉM S.A. - OBRAS DE URBANIZAÇÃO

Título do Projecto — *Project Title*
LOTEAMENTO DAS CLARISSAS

Localização — *Location*
QUARTEL DE SACAVÉM, LOURES

Disciplina — *Discipline*
REDE VIÁRIA

Fase — *Stage*
PROJETO DE EXECUÇÃO

Título — *Drawing Name*
SINALIZAÇÃO | PLANTA GERAL

Colaboração — *Team*
Elza Mendes, eng.ª (OE 45363)
Manuel Pera Fernandes, eng.º (OE 24763)

Código — *Code*
9 - 4 3 6 - L T M - L R S

Ficheiro — *File*
9-436-PE 301 VIAS R00 V05

Alterado por — *Last Change*
elzam - 30/07/2026

Data — *Date*
FEVEREIRO 2026

Escala — *Scale*
1:750

Número do Desenho — *Drawing number*
V IA - PE 0 301 31 0 A
(Disciplina, Fase, Grupo, Numero, Folha, Rev., C.Int.)

Autor do Projecto: Miguel Saraiva, arq.to (5500/s)

Este desenho é propriedade intelectual dos seus autores, não podendo, sem prévia autorização ser reproduzido ou usado para qualquer fim a não ser o aqui indicado.
Este desenho foi desenvolvido com versões do software AUTOCAD® devidamente licenciadas de acordo com o "Contrato de Licença de Software Autodesk" da Autodesk, Inc.®

ISO A1