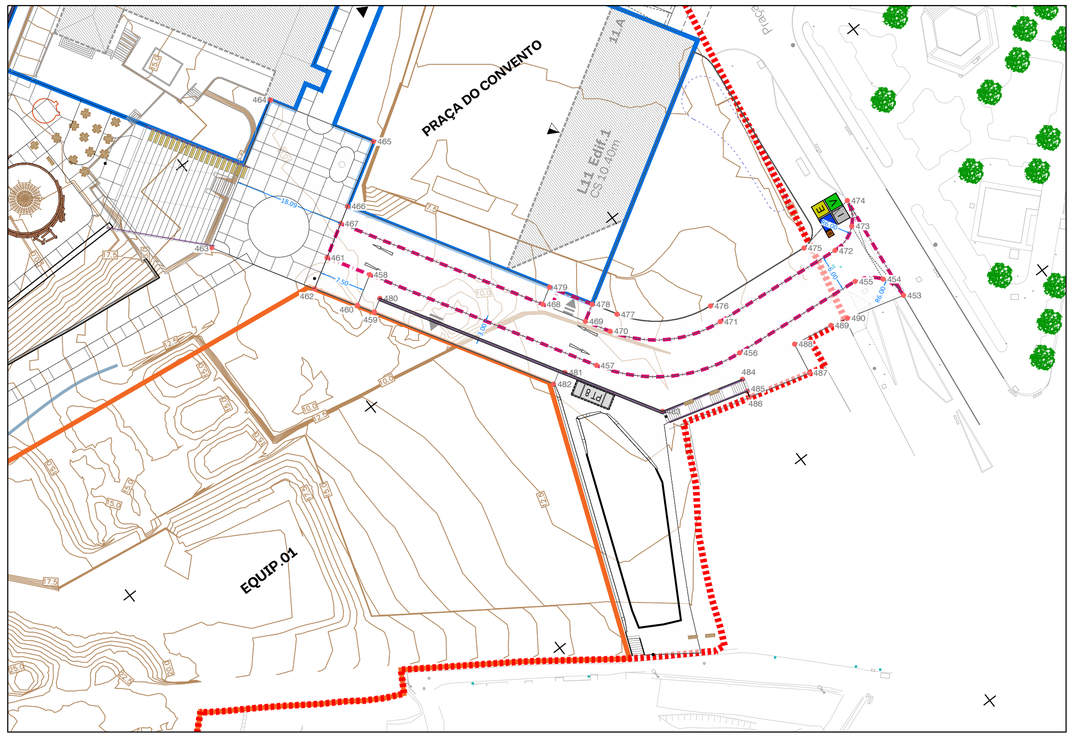


LEGENDA

- topografia
- arruamento proposto
- vértice de implantação
- 00.00 cota planimétrica
- limite de intervenção | infraestrutura viária
- limite da propriedade (consultar projeto de arquitetura)

NOTA: Todas as cotas de ligação ao existente devem ser confirmadas/compatibilizadas em obra.

POINT	EASTING	NORTHING
V1	-84840.5068	-96375.1439
V2	-84833.4858	-96369.3807
V3	-84832.8682	-96368.5914
V4	-84831.6358	-96367.0162
V5	-84829.1710	-96363.8659
V6	-84827.9385	-96362.2907
V7	-84826.0971	-96359.9374
V8	-84830.0350	-96356.8563
V9	-84811.5487	-96333.2289
V10	-84807.6108	-96336.3099
V11	-84805.7620	-96333.9469
V12	-84804.5296	-96332.3717
V13	-84802.0647	-96329.2214
V14	-84800.8323	-96327.6462
V15	-84799.9331	-96326.4971
V16	-84798.9133	-96322.7672
V17	-84800.7900	-96319.4781
V18	-84802.7082	-96317.9789
V19	-84802.8678	-96317.8541
V20	-84805.9468	-96321.7936
V21	-84807.0036	-96322.9818
V22	-84856.0983	-96284.6441
V23	-84855.1904	-96283.3057
V24	-84852.1093	-96279.3678
V25	-84847.6741	-96273.6991
V26	-84844.5997	-96269.7633
V27	-84843.5347	-96268.5624
V28	-84820.0489	-96286.9045
V29	-84820.9561	-96288.2287
V30	-84824.0327	-96292.1673
V31	-84808.8129	-96304.0537
V32	-84799.1321	-96311.6142
V33	-84798.4214	-96312.1692
V34	-84798.3882	-96312.4488
V35	-84796.4472	-96313.9650
V36	-84792.8167	-96314.9968
V37	-84789.4283	-96313.1082
V38	-84788.8326	-96312.0223
V39	-84793.7944	-96308.1402
V40	-84789.4809	-96302.6271
V41	-84784.5191	-96306.5093
V42	-84778.2045	-96298.7631
V43	-84772.3512	-96283.8065
V44	-84777.2812	-96283.8161
V45	-84778.9675	-96283.9194
V46	-84778.9436	-96260.1161
V47	-84777.4569	-96260.1161
V48	-84777.2563	-96262.8161
V49	-84772.2568	-96262.8160
V50	-84772.2568	-96259.4337

POINT	EASTING	NORTHING
V51	-84772.2568	-96257.4337
V52	-84772.2568	-96253.4337
V53	-84772.2568	-96252.2403
V54	-84777.2568	-96252.2337
V55	-84777.2568	-96230.9337
V56	-84772.2568	-96230.9337
V57	-84772.2568	-96229.7337
V58	-84772.2568	-96225.7337
V59	-84772.2568	-96223.7337
V60	-84772.2568	-96220.7337
V61	-84777.2568	-96220.7337
V62	-84778.9568	-96223.4337
V63	-84778.9568	-96190.6337
V64	-84777.2568	-96190.7337
V65	-84772.2568	-96190.7337
V66	-84772.2568	-96183.2337
V67	-84777.2568	-96183.2337
V68	-84778.9568	-96183.3337
V69	-84778.9568	-96168.0337
V70	-84777.2568	-96170.7337
V71	-84772.2568	-96170.7337
V72	-84772.2573	-96168.1337
V73	-84777.4568	-96167.9337
V74	-84777.4568	-96158.6291
V75	-84760.0568	-96158.6291
V76	-84760.0568	-96167.9337
V77	-84765.2556	-96168.1337
V78	-84765.2568	-96170.7337
V79	-84760.2568	-96170.7337
V80	-84760.2568	-96220.7337
V81	-84765.2568	-96220.7337
V82	-84765.2568	-96223.7337
V83	-84765.2568	-96225.7337
V84	-84764.6385	-96229.7337
V85	-84763.8439	-96231.7337
V86	-84754.6207	-96238.0059
V87	-84753.2568	-96238.0837
V88	-84752.6207	-96238.0837
V89	-84748.6385	-96238.0837
V90	-84746.6385	-96238.0837
V91	-84735.4834	-96238.0837
V92	-84735.4834	-96235.5837
V93	-84735.5978	-96233.8837
V94	-84715.3834	-96233.8837
V95	-84715.4834	-96235.5837
V96	-84715.4834	-96238.0837
V97	-84711.4838	-96238.0837
V98	-84707.4985	-96236.5692
V99	-84705.4838	-96232.0837
V100	-84705.4838	-96230.7834

POINT	EASTING	NORTHING
V101	-84710.4839	-96231.5837
V102	-84710.4841	-96230.5836
V103	-84712.0841	-96230.4835
V104	-84712.0839	-96190.6837
V105	-84710.4842	-96190.5837
V106	-84705.4838	-96190.5837
V107	-84711.9841	-96183.9839
V108	-84691.9859	-96183.9825
V109	-84698.4838	-96190.5837
V110	-84693.4855	-96190.5837
V111	-84691.8858	-96190.6837
V112	-84691.8838	-96230.4837
V113	-84693.4834	-96230.5837
V114	-84698.4834	-96230.5839
V115	-84698.4838	-96232.0837
V116	-84694.9882	-96233.8837
V117	-84690.4883	-96233.8838
V118	-84690.4883	-96235.3838
V119	-84694.9882	-96235.3837
V120	-84696.4685	-96236.5692
V121	-84692.4838	-96238.0837
V122	-84690.9838	-96238.0837
V123	-84688.9838	-96238.0837
V124	-84684.9838	-96238.0837
V125	-84682.9838	-96238.0837
V126	-84681.1002	-96238.0949
V127	-84681.1002	-96233.2135
V128	-84674.9838	-96233.2135
V129	-84674.9838	-96235.5837
V130	-84638.5138	-96235.5837
V131	-84638.5138	-96238.0837
V132	-84636.9838	-96238.0837
V133	-84634.9838	-96238.0837
V134	-84630.9838	-96238.0837
V135	-84628.9838	-96238.1524
V136	-84611.8372	-96256.9829
V137	-84606.8372	-96256.9829
V138	-84605.1372	-96256.8829
V139	-84605.1372	-96307.9806
V140	-84606.6372	-96307.9806
V141	-84606.8372	-96302.9829
V142	-84611.8372	-96302.9829
V143	-84611.8372	-96305.9829
V144	-84611.8372	-96307.9829
V145	-84611.8372	-96311.9829
V146	-84611.8372	-96313.9829
V147	-84611.8372	-96316.4829
V148	-84606.6372	-96316.3829
V149	-84606.6371	-96311.8830
V150	-84605.1371	-96311.8830

POINT	EASTING	NORTHING
V151	-84605.1372	-96316.3829
V152	-84611.8372	-96322.1587
V153	-84611.8372	-96350.0399
V154	-84622.3519	-96380.5422
V155	-84637.9498	-96400.4780
V156	-84639.1822	-96402.0532
V157	-84640.9992	-96404.3756
V158	-84641.5739	-96405.2607
V159	-84642.2228	-96407.2925
V160	-84641.8384	-96410.3166
V161	-84640.7069	-96412.1160
V162	-84639.9710	-96412.7983
V163	-84637.6082	-96414.6469
V164	-84636.0331	-96415.8793
V165	-84631.0981	-96419.7405
V166	-84611.5715	-96451.5490
V167	-84606.9305	-96473.2146
V168	-84614.6241	-96474.2316
V169	-84618.4399	-96452.9002
V170	-84635.4116	-96425.2536
V171	-84640.3537	-96421.4015
V172	-84641.9260	-96420.1655
V173	-84644.2845	-96418.3114
V174	-84645.1238	-96417.7613
V175	-84647.1425	-96417.0958
V176	-84651.9934	-96418.5752
V177	-84652.8047	-96419.4642
V178	-84655.2693	-96422.6143
V179	-84656.0101	-96423.5584
V180	-84657.6739	-96425.6876
V181	-84653.7360	-96428.7686
V182	-84682.7585	-96465.8625
V183	-84686.6964	-96462.7815
V184	-84688.4783	-96465.0590
V185	-84689.7168	-96466.6419
V186	-84692.1752	-96469.7841
V187	-84693.1624	-96471.0457
V188	-84693.3972	-96471.3674
V189	-84694.4362	-96474.6523
V190	-84692.4269	-96479.2240
V191	-84689.4677	-96481.9934
V192	-84707.8365	-96468.7041
V193	-84708.6297	-96468.0831
V194	-84705.5499	-96464.1439
V195	-84704.4294	-96462.8740
V196	-84754.5980	-96423.6211
V197	-84755.5604	-96425.0135
V198	-84758.6426	-96428.9528
V199	-84759.4233	-96428.3420
V200	-84761.3112	-96424.9603

VÉRTICE	EASTING	NORTHING
V201	-84760.2802	-96421.3230
V202	-84755.1659	-96414.7858
V203	-84751.1046	-96417.7096
V204	-84749.7827	-96418.6168
V205	-84707.3871	-96364.4310
V206	-84708.5859	-96363.3663
V207	-84720.0068	-96354.4304
V208	-84721.3468	-96353.5090
V209	-84763.8309	-96407.6254
V210	-84762.5244	-96408.7746
V211	-84760.6789	-96410.4725
V212	-84765.7932	-96417.0096
V213	-84769.0757	-96418.8853
V214	-84772.8122	-96417.8664
V215	-84773.5228	-96417.3104
V216	-84770.4417	-96413.3723
V217	-84769.3156	-96412.0953
V218	-84818.4175	-96373.6709
V219	-84819.3451	-96374.8559
V220	-84821.3206	-96373.5641
V221	-84824.4018	-96377.5021
V222	-84826.4457	-96373.4253
V223	-84826.0119	-96371.4287
V224	-84825.3838	-96370.3852
V225	-84823.6638	-96368.1868
V226	-84822.4313	-96366.6117
V227	-84820.5841	-96364.2508
V228	-84816.6461	-96367.3320
V229	-84798.1598	-96343.7045
V230	-84802.0977	-96340.6234
V231	-84800.2547	-96338.2679
V232	-84799.0223	-96336.6927
V233	-84796.5575	-96333.5424
V234	-84795.3251	-96331.9672
V235	-84793.4024	-96329.5098
V236	-84789.4645	-96332.5909
V237	-84779.0016	-96319.2886
V238	-84782.9736	-96316.1808
V239	-84779.2296	-96311.3956
V240	-84777.6891	-96309.4266
V241	-84773.7512	-96312.5077
V242	-84769.0068	-96306.4439
V243	-84760.2535	-96282.2644
V244	-84760.2535	-96262.8161
V245	-84765.2524	-96262.8161
V246	-84765.2515	-96259.4337
V247	-84765.2510	-96257.4337
V248	-84765.2508	-96256.7062
V249	-84764.6882	-96253.4337
V250	-84763.8434	-96251.4337

VÉRTICE	EASTING	NORTHING
V251	-84754.6208	-96245.1615
V252	-84753.2568	-96245.0837
V253	-84752.6208	-96245.0837
V254	-84748.6378	-96245.0837
V255	-84746.6378	-96245.0837
V256	-84735.4978	-96245.0837
V257	-84735.4978	-96247.5837
V258	-84735.5978	-96249.2837
V259	-84715.3834	-96249.2837
V260	-84715.4834	-96247.5837
V261	-84715.4834	-96245.0837
V262	-84711.4838	-96245.0837
V263	-84707.5041	-96246.5935
V264	-84705.4838	-96251.0837
V265	-84705.4838	-96252.3837
V266	-84710.4838	-96252.5837
V267	-84712.0838	-96252.6837
V268	-84712.0838	-96289.9804
V269	-84710.4838	-96290.0837
V270	-84705.4838	-96290.0837
V271	-84698.4838	-96290.0837
V272	-84693.4838	-96290.0837
V273	-84691.8832	-96289.9837
V274	-84691.8832	-96252.6837
V275	-84693.4838	-96252.5837
V276	-84690.4883	-96249.2838
V277	-84690.4883	-96247.7838
V278	-84694.9882	-96247.7837
V279	-84694.9882	-96249.2837
V280	-84698.4838	-96252.3837
V281	-84698.4838	-96251.0837
V282	-84696.4636	-96246.5935
V283	-84692.4838	-96245.0837
V284	-84690.9838	-96245.0837
V285	-84688.9838	-96245.0837
V286	-84684.9838	-96245.0837
V287	-84682.9838	-96245.0837
V288	-84679.9838	-96245.0837
V289	-84679.9838	-96247.5837
V290	-84680.0838	-96249.2837
V291	-84639.8838	-96249.2837
V292	-84639.9838	-96247.5837
V293	-84639.9838	-96245.0837
V294	-84636.9838	-96245.0837
V295	-84634.9838	-96245.0837
V296	-84630.9838	-96245.0837
V297	-84628.9838	-96245.1936
V298	-84618.8372	-96256.9829
V299	-84623.8372	-96256.9829
V300	-84625.5372	-96256.8829

POINT	EASTING	NORTHING
V301	-84625.5372	-96293.2845
V302	-84623.8372	-96293.1845
V303	-84618.8372	-96293.1845
V304	-84618.8372	-96299.1837
V305	-84618.8372	-96305.9829
V306	-84618.8372	-96307.9829
V307	-84618.8372	-96311.9829
V308	-84618.8372	-96313.9829
V309	-84618.8372	-96350.0399
V310	-84627.8650	-96376.2288
V311	-84643.4629	-96396.1645
V312	-84644.6955	-96397.7395
V313	-84647.1601	-96400.8900
V314	-84648.3925	-96402.4652
V315	-84653.8754	-96409.4726
V316	-84657.5727	-96414.1985
V317	-84658.3124	-96415.1437
V318	-84660.7712	-96418.2987
V319	-84661.5119	-96419.2428
V320	-84663.8640	-96422.2391
V321	-84667.6844	-96427.1222
V322	-84669.6533	-96425.5817
V323	-84665.9274	-96420.4977
V324	-84663.1545	-96416.9537
V325	-84664.3358	-96416.0294
V326	-84667.1088	-96419.5734
V327	-84670.9293	-96424.4564
V328	-84697.7953	-96458.7955
V329	-84696.6151	-96459.7190
V330	-84694.1784	-96456.9275
V331	-84692.2094	-96458.4680
V332	-84693.9905	-96460.7464
V333	-84695.2238	-96462.3208
V334	-84697.6888	-96465.4713
V335	-84698.9209	-96467.0460
V336	-84699.4138	-96467.6759
V337	-84702.8554	-96459.9036
V338	-84749.3229	-96423.5472
V339	-84698.1503	-96358.1426
V340	-84700.7492	-96356.1092
V341	-84714.8515	-96345.0751
V342	-84717.4459	-96343.0457
V343	-84723.6613	-96350.9896
V344	-84724.8895	-96351.1397
V345	-84772.1608	-96314.1669
V346	-84766.9618	-96307.5222
V347	-84757.9818	-96281.4718
V348	-84757.9818	-96250.6837
V349	-84757.7568	-96250.6837
V350	-84754.6568	-96247.5837

POINT	EASTING	NORTHING
V351	-84739.4214	-96247.5837
V352	-84739.4214	-96252.5837
V353	-84735.4838	-96252.5837
V354	-84715.4838	-96252.5837
V355	-84715.4838	-96290.0837
V356	-84715.4838	-96299.1837
V357	-84688.4838	-96299.1837
V358	-84688.4838	-96290.0837
V359	-84688.4838	-96252.5837
V360	-84628.8449	-96252.5837
V361	-84628.8449	-96293.1845
V362	-84628.8449	-96299.1837
V363	-84628.8449	-96301.2837
V364	-84621.7272	-96301.2837
V365	-84621.7272	-96323.4155
V366	-84621.7293	-96350.1936
V367	-84630.3004	-96374.6515
V368	-84647.5560	-96396.7061
V369	-84651.1867	-96393.8654
V370	-84656.5781	-96400.7562
V371	-84691.1858	-96373.5837
V372	-84694.3898	-96377.6793
V373	-84659.7821	-96404.8512
V374	-84651.1997	-96398.4260
V375	-84649.2307	-96399.9665
V376	-84652.1889	-96403.7473
V377	-84654.1579	-96402.2068
V378	-84663.4791	-96409.5763
V379	-84669.7707	-96417.6177
V380	-84673.4679	-96422.3432
V381	-84725.5464	-96353.3989
V382	-84768.6184	-96408.4505
V383	-84814.4267	-96372.6096
V384	-84774.9745	-96322.1854
V385	-84771.3538	-96317.5577
V386	-84842.7511	-96372.9464
V387	-84837.7620	-96366.5697
V388	-84837.9333	-96365.1659
V389	-84839.1147	-96364.2417
V390	-84828.2102	-96350.3046
V391	-84830.4942	-96348.5176
V392	-84826.4888	-96343.3983
V393	-84823.6081	-96339.7163
V394	-84821.2453	-96341.5650
V395	-84808.9494	-96325.8494
V396	-84858.2449	-96287.2112
V397	-84866.4206	-96280.8254
V398	-84851.2961	-96252.1029
V399	-84813.5575	-96281.5568
V400	-84810.5575	-96283.8971

POINT	EASTING	NORTHING
V401	-84813.5575	-96300.3483
V402	-84810.5575	-96298.8971
V403	-84782.2575	-96298.8971
V404	-84782.2575	-96190.7337
V405	-84782.2570	-96183.2338
V406	-84782.2575	-96160.2846
V407	-84771.4083	-96138.3530
V408	-84755.1891	-96146.3763
V409	-84755.1891	-96167.9337
V410	-84757.6568	-96167.9337
V411	-84757.6568	-96232.5718
V412	-84754.6504	-96235.5718
V413	-84739.4122	-96235.5788
V414	-84739.4123	-96230.5837
V415	-84735.4834	-96230.5837
V416	-84715.6553	-96230.5073
V417	-84715.6553	-96190.5837
V418	-84715.6553	-96183.9839
V419	-84715.6553	-96169.7336
V420	-84711.9842	-96169.7336
V421	-84691.9866	-96169.7336
V422	-84690.6557	-96169.7336
V423	-84688.6557	-96171.7336
V424	-84688.6557	-96183.9823
V425	-84688.4756	-96190.5837
V426	-84688.4838	-96230.5837
V427	-84668.5030	-96230.5919
V428	-84668.5030	-96233.5837
V429	-84666.3838	-96233.5837
V430	-84630.4960	-96233.5837
V431	-84601.8398	-96256.7829
V432	-84601.8319	-96316.4829
V433	-84601.8319	-96322.1571
V434	-84608.9125	-96322.1572
V435	-84608.9122	-96323.4155
V436	-84608.9122	-96349.7813
V437	-84620.2075	-96382.5483
V438	-84637.4785	-96404.6225
V439	-84635.3324	-96406.3017
V440	-84637.2270	-96408.7232
V441	-84627.2278	-96416.6052
V442	-84609.9535	-96441.9958
V443	-84611.2220	-96442.2799
V444	-84613.5628	-96435.4142
V445	-84618.2496	-96433.8652
V446	-84621.2304	-96444.3017
V447	-84627.1931	-96442.7010
V448	-84638.4491	-96429.1490
V449	-84646.2005	-96423.0322
V450	-84683.4642	-96470.6375

POINT	EASTING	NORTHING
V451	-84681.6727	-96475.4311
V452	-84689.0040	-96478.1710
V453	-84470.3484	-96439.2456
V454	-84471.3284	-96435.1320
V455	-84475.1692	-96432.5978
V456	-84497.2085	-96430.1631
V457	-84516.8573	-96417.3794
V458	-84536.8998	-96382.9012
V459	-84540.0587	-96388.1854
V460	-84541.5566	-96385.6155
V461	-84540.6672	-96376.4201
V462	-84545.4222	-96379.1842
V463	-84554.5127	-96363.5463
V464	-84532.0820	-96350.5109
V465	-84523.0258	-96366.1688
V466	-84532.8767	-96371.8922
V467	-84535.4800	-96373.4047
V468	-84517.6384	-96404.0969
V469	-84513.8688	-96410.5815
V470	-84511.6694	-96414.3652
V471	-84496.5549	-96424.1988
V472	-84474.6432	-96426.5999
V473	-84470.0363	-96425.1491
V474	-84468.0410	-96421.4189
V475	-84478.3891	-96423.1715
V476	-84496.2274	-96421.2167
V477	-84509.0758	-96412.8575
V478	-84511.2701	-96409.0826
V479	-84515.0421	-96402.5884
V480	-84537.9749	-96386.9713
V481	-84521.6446	-96415.1133
V482	-84524.2740	-96415.4652
V483	-84513.0035	-96429.9284
V484	-84499.4942	-96433.8478
V485	-84500.0794	-96435.8646
V486	-84500.3580	-96436.8250
V487	-84490.2330	-96439.7780
V488	-84489.2580	-96434.5840
V489	-84482.7060	-96435.8230
V490	-84479.8563	-96436.5611

00. A	Emissão do Projeto de Execução	2026/02/27
Revisão	Descrição	Data

THOMAS & PIRON

Arquitectura / Coordenação — Architecture / Coordination

SARAIVA+ ASSOCIADOS

S+A

Projectos de Especialidades — Engineering Projects

PROFICO CONSULTORES DE ENGENHARIA

Proprietário / Promotor — Owner / Promoter

JARDINS DE SACAVÉM S.A. - OBRAS DE URBANIZAÇÃO

Título do Projecto — Project Title

LOTEAMENTO DAS CLARISSAS

Localização — Location

QUARTEL DE SACAVÉM, LOURES

Disciplina — Discipline

REDE VIÁRIA

Fase — Stage

PROJETO DE EXECUÇÃO

Título — Drawing Name

TRAÇADO | PLANTA PLANIMÉTRICA

Colaboração — Team: Eng.ª Mendes, eng.º (OE 45363); Manuel Pera Fernandes, eng.º (OE 24763)

Código — Code: 9 - 4 3 6 - L T M - L R S

Ficheiro — File: 9-436-PE 301 VIAS R00 V05

Alterado por — Last Change: eizam - 30/07/2026

Data — Date: FEVEREIRO 2026

Escala — Scale: 1:500

Número do Desenho — Drawing number: V I A - P E . 0 3 0 1 . 2 3 . 0 . A

Rev. C Int.

Disciplina | Fase | Grupo | Número | Folha

Autor do Projecto: Miguel Saraiva, arq.to (5500/s)

Este desenho é propriedade intelectual dos seus autores, não podendo, sem prévia autorização ser reproduzido ou usado para qualquer fim e não ser o seu indicado.
Este desenho foi desenvolvido com versões do software AUTOCAD® devidamente licenciadas de acordo com o "Contrato de Licença de Software Autodesk" da Autodesk, Inc.®

Impressão de 4 Pranchas
A1 (594 x 841)
Escala de Impressão: 1:1
Data: 2026-02-27 - 10:41:27
Login: eizam
Caminho de Ficheiro: P:\9-436 - QUINTA DA SANTA CLARA\Projetos\Loteamento\2026-02-27 - Projeto de Execução\LRS\V05\9436-PE-301 VIAS R00 V05 - Traçado.dwg

ISO A1