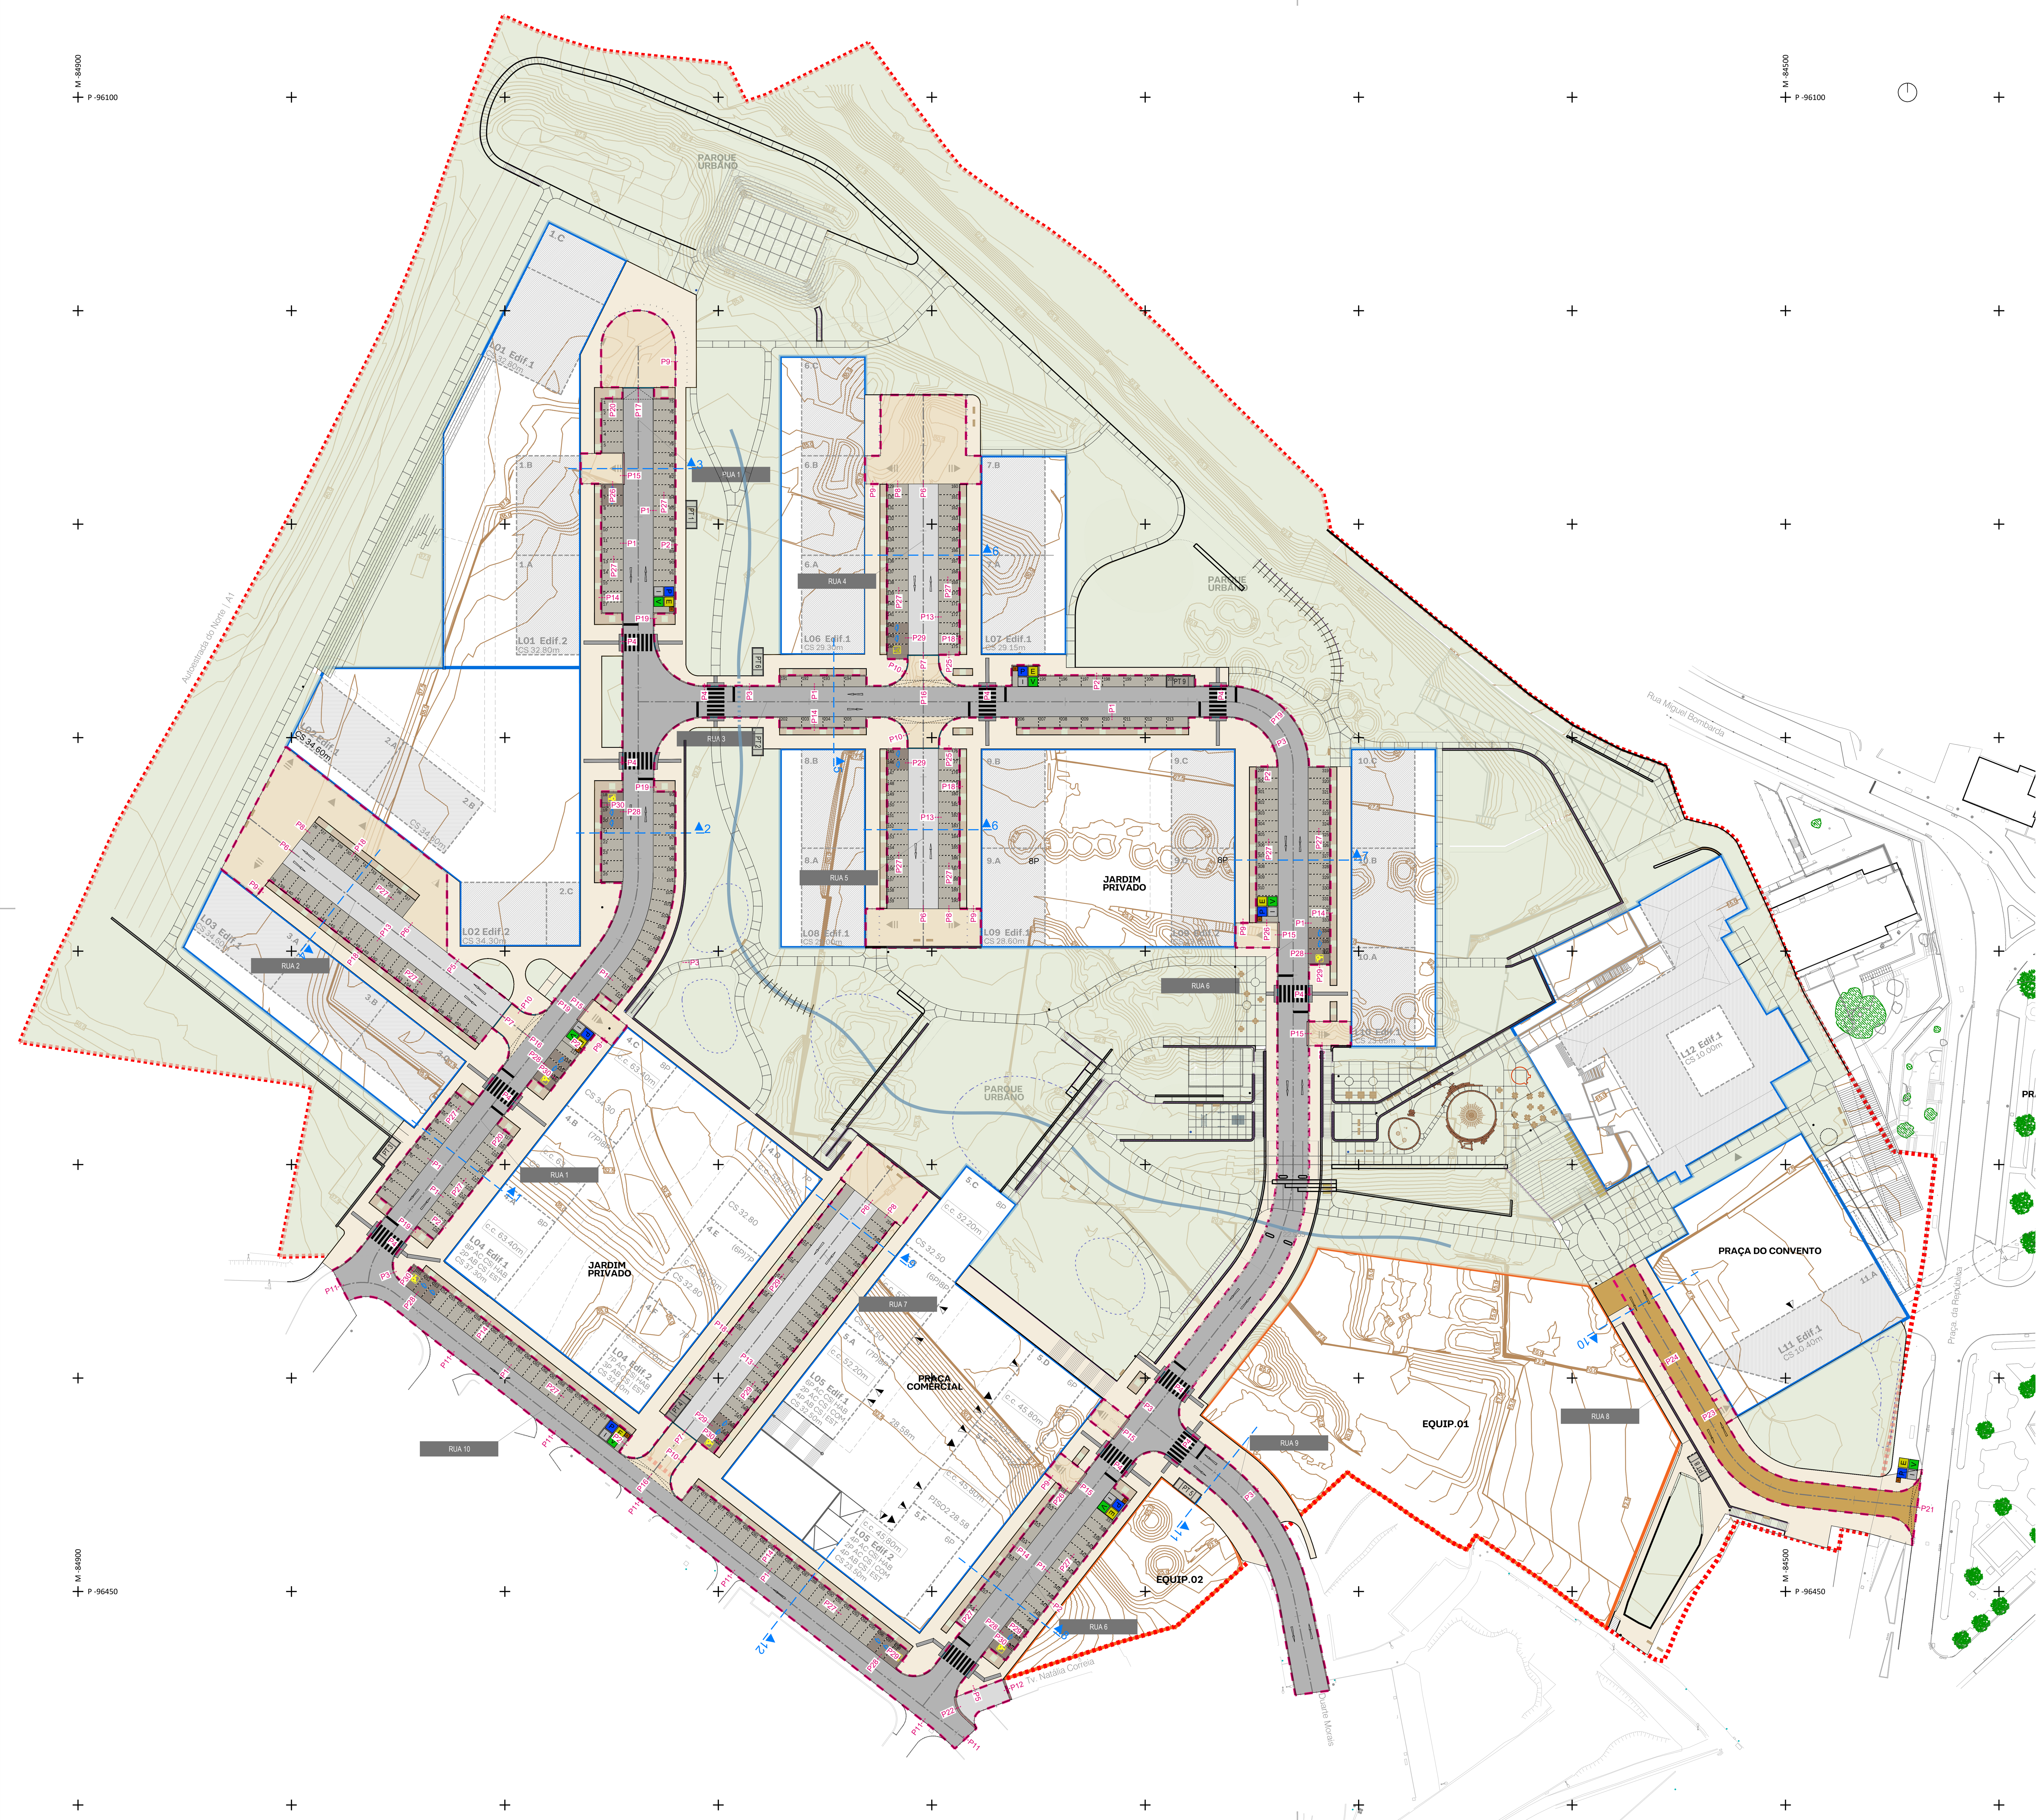


LEGENDA

- faixa de rodagem — betão betuminoso
- faixa de rodagem — calçada grossa de granito, assente em espinha
- faixa de rodagem — calçada grossa de vidraço, assente em espinha
- estacionamento — calçada grossa de granito, assente em paralelo
- estacionamento — betão in situ
- passeio com atravessamento automóvel — calçada grossa de vidraço, assente em paralelo
- passeio (consultar projeto de paisagismo) — calçada miúda de vidraço | calçada mista
- faixa de caldeiras (consultar projeto de paisagismo) — calçada grossa de vidraço
- consultar projeto de paisagismo
- lancil em vidraço 0,20 m
- guia em vidraço 0,10 m (consultar projeto de paisag
- guia em vidraço 0,20 m
- lancil em vidraço 0,20 m (transição guia/lancil)
- rampa em vidraço 0,30 m
- muros (consultar projeto de paisagismo / estruturas)
- pavimentos táteis (consultar projeto de paisagismo)
- balizador (consultar projeto de paisagismo)
- indicação do sentido de tráfego
- limite de intervenção | infraestrutura viária

- lotes (consultar projeto de arquitetura)
- acessos para habitação (consultar projeto de arquitetura)
- acessos para equipamentos (consultar projeto de arquitetura)
- acessos para estacionamento (consultar projeto de arquitetura)
- limite da propriedade (consultar projeto de arquitetura)

- B I V P E — rsu (consultar projeto de resíduos sólidos urbanos)
- PT x — posto de transformação (consultar projeto de instalações elétricas)

Revisão	Descrição	Data
00. A	Emissão do Projeto de Execução.	2026/02/27

Arquitectura / Coordenação — *Architecture / Coordination*

SARAIVA+ ASSOCIADOS — S+A

Projetos de Especialidades — *Enginnering Projects*

PROFICO CONSULTORES DE ENGENHARIA

Proprietário / Promotor — *Owner / Promotor*
JARDINS DE SACAVÉM S.A. - OBRAS DE URBANIZAÇÃO

Título do Projecto — *Project Title*
LOTEAMENTO DAS CLARISSAS

Localização — *Location*
QUARTEL DE SACAVÉM, LOURES

Disciplina — *Discipline*
REDE VIÁRIA

Fase — *Stage*
PROJETO DE EXECUÇÃO

Título — *Drawing Name*
PAVIMENTAÇÃO | PLANTA GERAL

Colaboração — *Team*: Elza Mendes, eng.ª (OE 45363); Manuel Pera Fernandes, eng.º (OE 24763)

Código — *Code*: 9 - 4 3 6 - L T M - L R S

Ficheiro — *File*: 9-436-PE 301 VIAS R00 V05

Alterado por — *Last Change*: elzam - 30/07/2026

Data — *Date*: FEVEREIRO 2026

Escala — *Scale*: 1:750

Número do Desenho — *Drawing number*: V IA - PE 0 301 24 0 A (Disciplina / Fase / Grupo / Numero / Folha / Rev. / C.Int.)

Autor do Projecto: Miguel Saraiva, arq.to (5500/s)

Este desenho é propriedade intelectual dos seus autores, não podendo, sem prévia autorização ser reproduzido ou usado para qualquer fim a não ser o aqui indicado.
Este desenho foi desenvolvido com versões do software AUTOCAD® devidamente licenciadas de acordo com o "Contrato de Licença de Software Autodesk" da Autodesk, Inc.®

ISO A1