


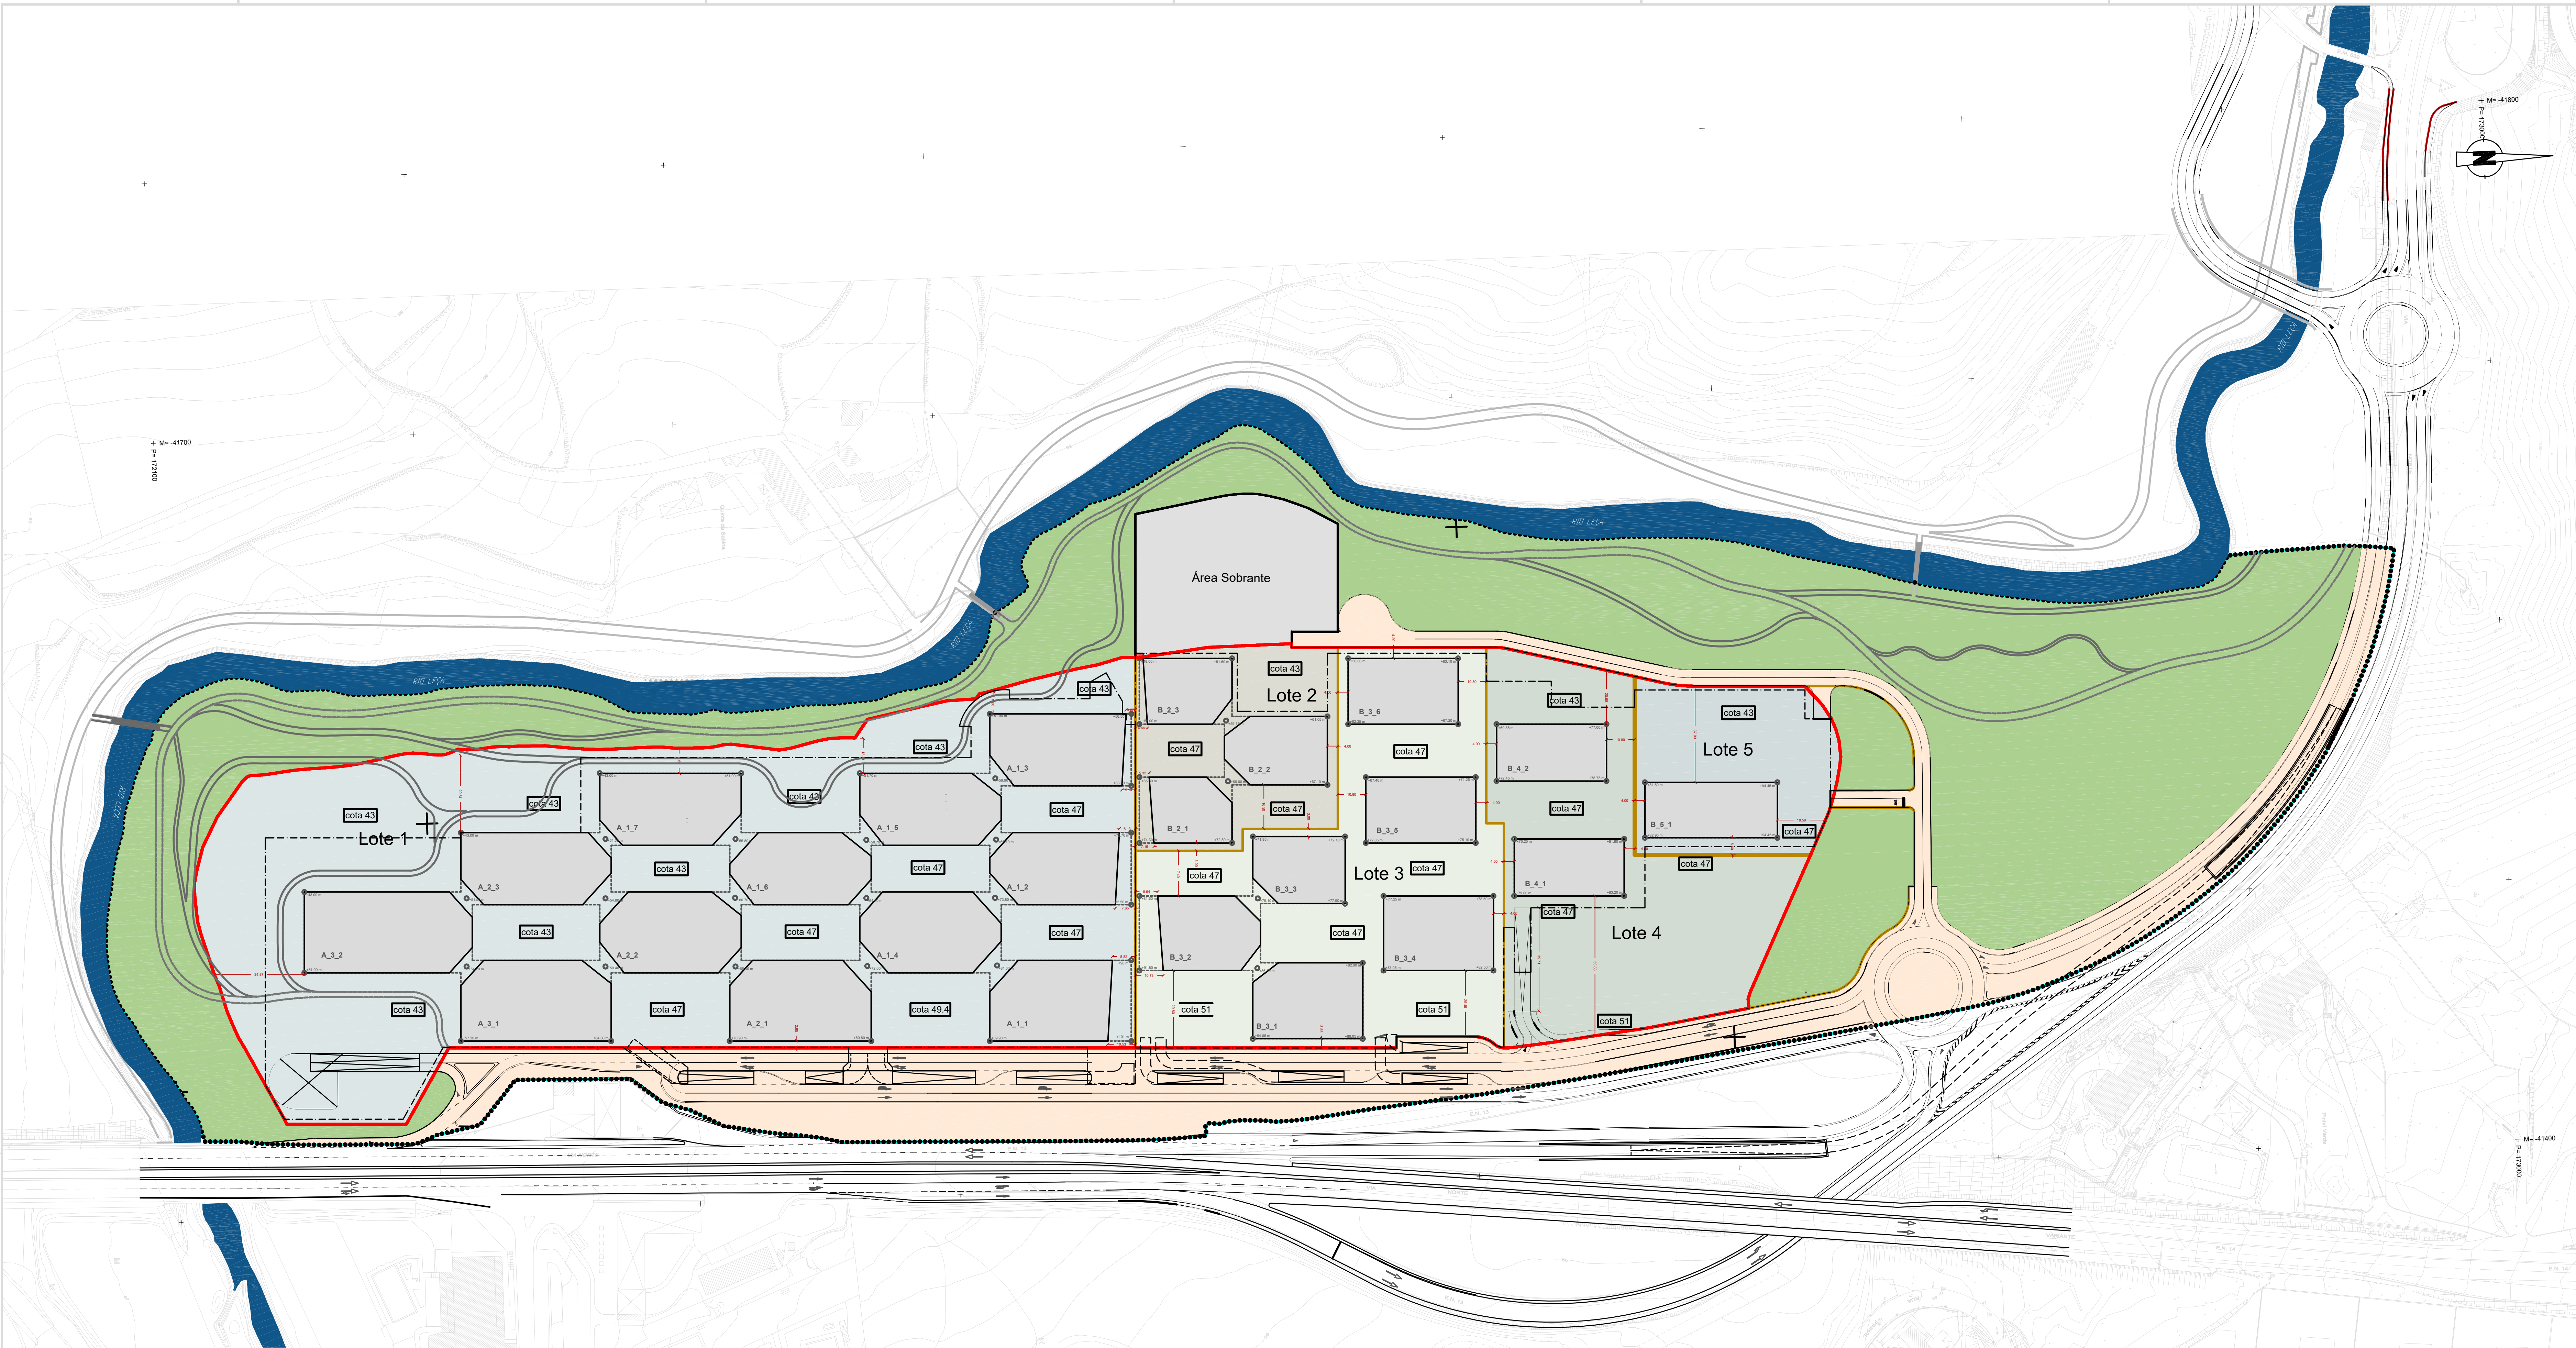

- LEGENDA
- Limite do terreno
 - Limite dos Lotes
 - Limite da área a ser operada de saneamento
 - Cidade a construir
 - Projeção do Limite das coberturas
 - Projeção do Limite da área impermeável
 - Limite de implantação dos edifícios no solo
 - Área do terreno sobrance
 - Espacos verdes de utilização pública
 - Área de cedência para infraestruturas e vias de acesso

QUADRO DE ÁREAS DO TERRENO

Área total do terreno	105 819,72 m ²
Área máxima de construção	324 981,18 m ²
Área máxima de construção sobre o solo	130 987,80 m ²
Área total de área de construção impermeável	84 471,80 m ²
Área impermeável máxima (área / actividades económicas)	84 471,80 m ²
Área impermeável máxima (área / actividades económicas)	28 638,78 m ²
Área máxima de terreno impermeável	70 308,27 m ²
Área máxima de terreno permeável	76 308,79 m ²
Área total de cedência para domínio público	69 688,45 m ²
Área máxima de utilização pública	47 978,30 m ²
Espacos verdes de utilização pública e vias de acesso	21 709,11 m ²

USOS


ESTACIONAMENTO


QUADRO DE ÁREAS DOS LOTES

Lote	Área do lote (m ²)	Área máxima de construção (m ²)	Área máxima de construção sobre o solo (m ²)	Área máxima de terreno impermeável (m ²)	Área máxima de terreno permeável (m ²)	Área máxima de utilização pública (m ²)

QUADRO DE NÚMERO DE PISOS POR EDIFÍCIO

Farfetch Portugal Unipessoal, Lda / ICON Sicafi, SA

FUSE VALLEY

Matosinhos - Porto

VHM
COORDENAÇÃO E GESTÃO DE PROJECTOS

Rua João de Deus, n.º 242
PT 4400-218 Porto
Tel: 229 079 165 Fax: 229 088 707
vhm.gestao@vhm.pt



VHM - COORDENAÇÃO E GESTÃO DE PROJECTOS, SA | Porto | Lousada | Coimbra | www.vhm.pt

VHM
COORDENAÇÃO E GESTÃO DE PROJECTOS

ARQUITECTURA

PLANTA SÍNTESE

Responsável: José Magno

Colaborador: Miguel Sousa

PROJETO DE LICENCIAMENTO

Nº Projeto: P-2021-056

Nº Desenho: ARQ

LI

100



R01

Escala: 1:100

Revisão:


Notas:

Este documento é propriedade da VHM e não pode ser reproduzido sem a autorização da VHM. A VHM não se responsabiliza por danos materiais ou morais decorrentes do uso indevido deste documento.

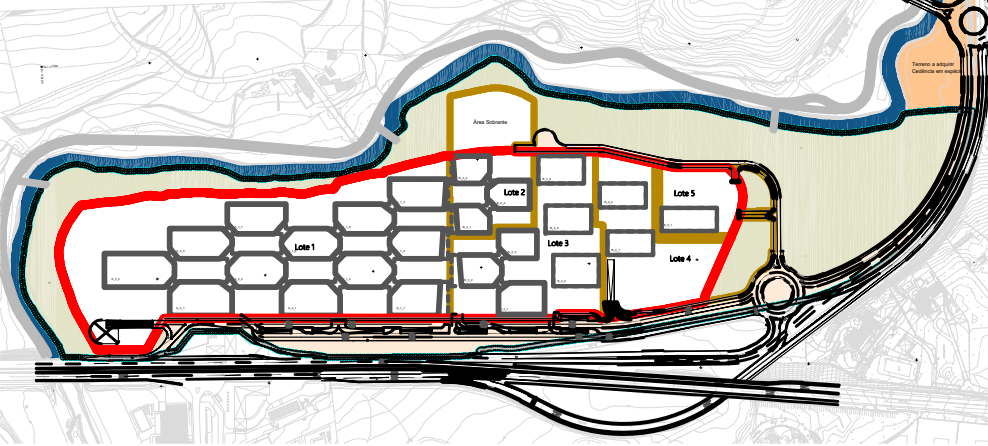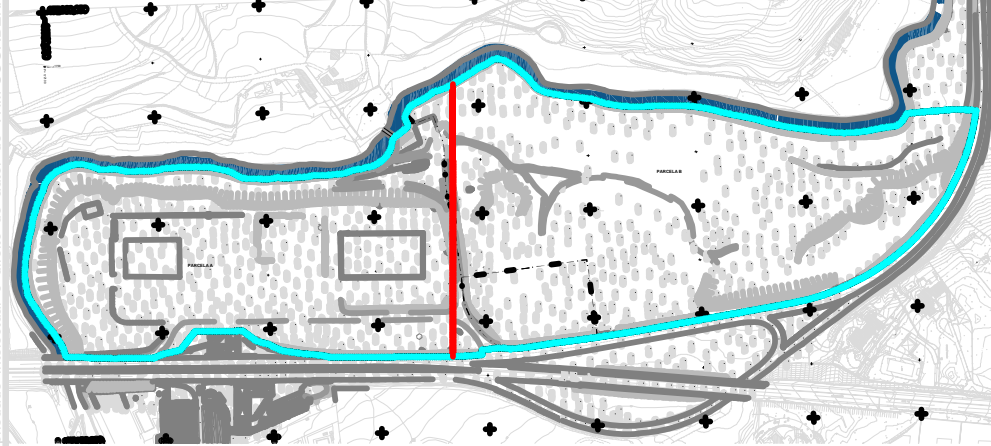


PLANTA DE CEDÊNCIAS

Espacos verdes de utilização pública	69 688,45 m ²
Área de cedência para infraestruturas e vias de acesso	21 709,11 m ²
Área total de cedências para domínio público	91 397,56 m ²
Espacos Verdes de Utilização Colectiva	47 978,30 m ²
Infraestruturas Gerais	21 709,11 m ²

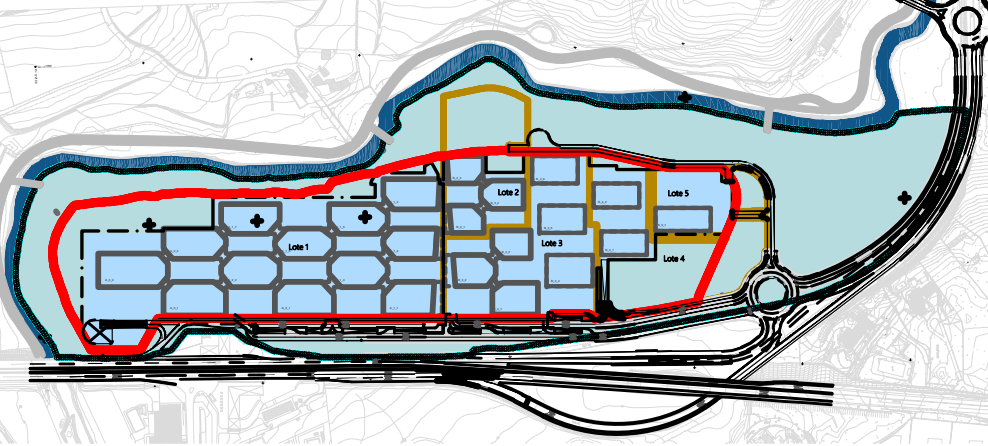


PLANTA DE IMPERMEABILIZAÇÃO DO TERRENO

Área impermeável	105 819,72 m ²
Área máxima impermeável	79 509,97 m ²
Área máxima permeável	76 308,79 m ²

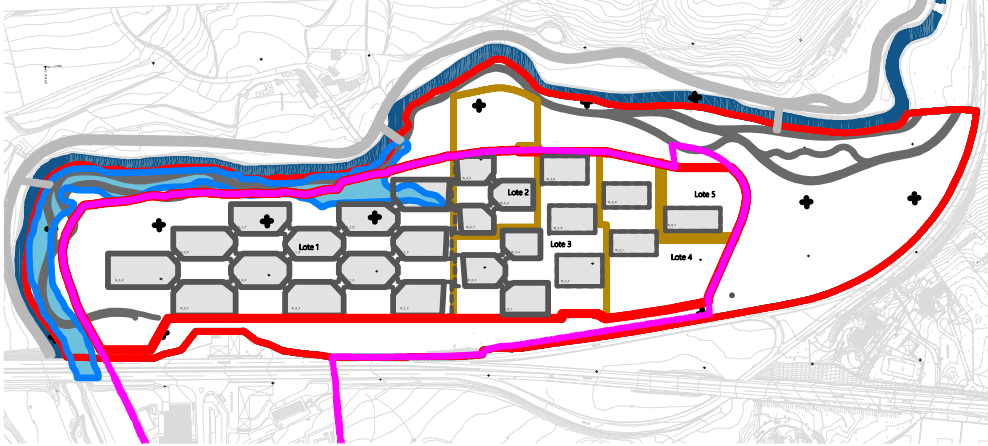

PLANTA DA CORRECÇÃO MATERIAL DA REN

Área de instabilidade de vertentes	105 819,72 m ²
------------------------------------	---------------------------

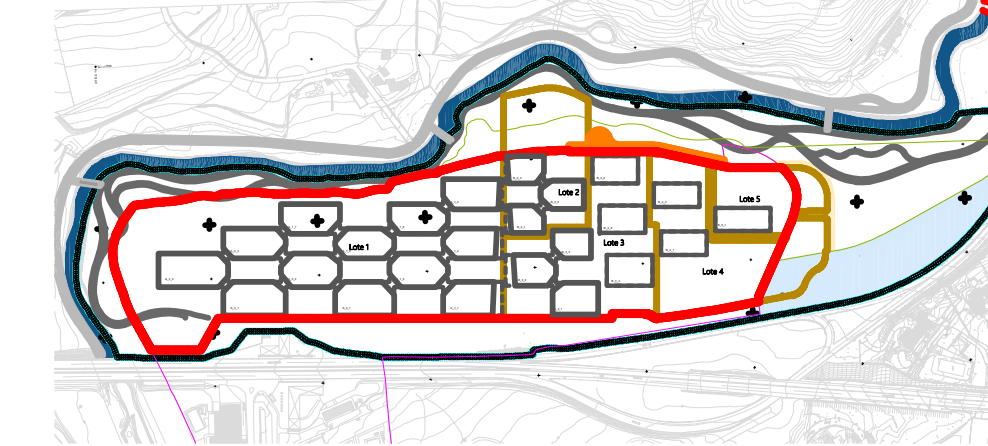

PLANTA DE AFETAÇÕES DE REN / RAN / SOLO RÚSTICO

REN - Uso compatível de acordo com o regime 166/2018 a apresentar em memória descritiva do projecto de licenciamento de arquitectura	105 819,72 m ²
RAN - Período de utilização não agrícola de solo RAN, de acordo com o DL 199/2015	105 819,72 m ²
SOLO RÚSTICO - Compatibilização com as disposições do regime de POM da C.M. de Matosinhos	105 819,72 m ²