


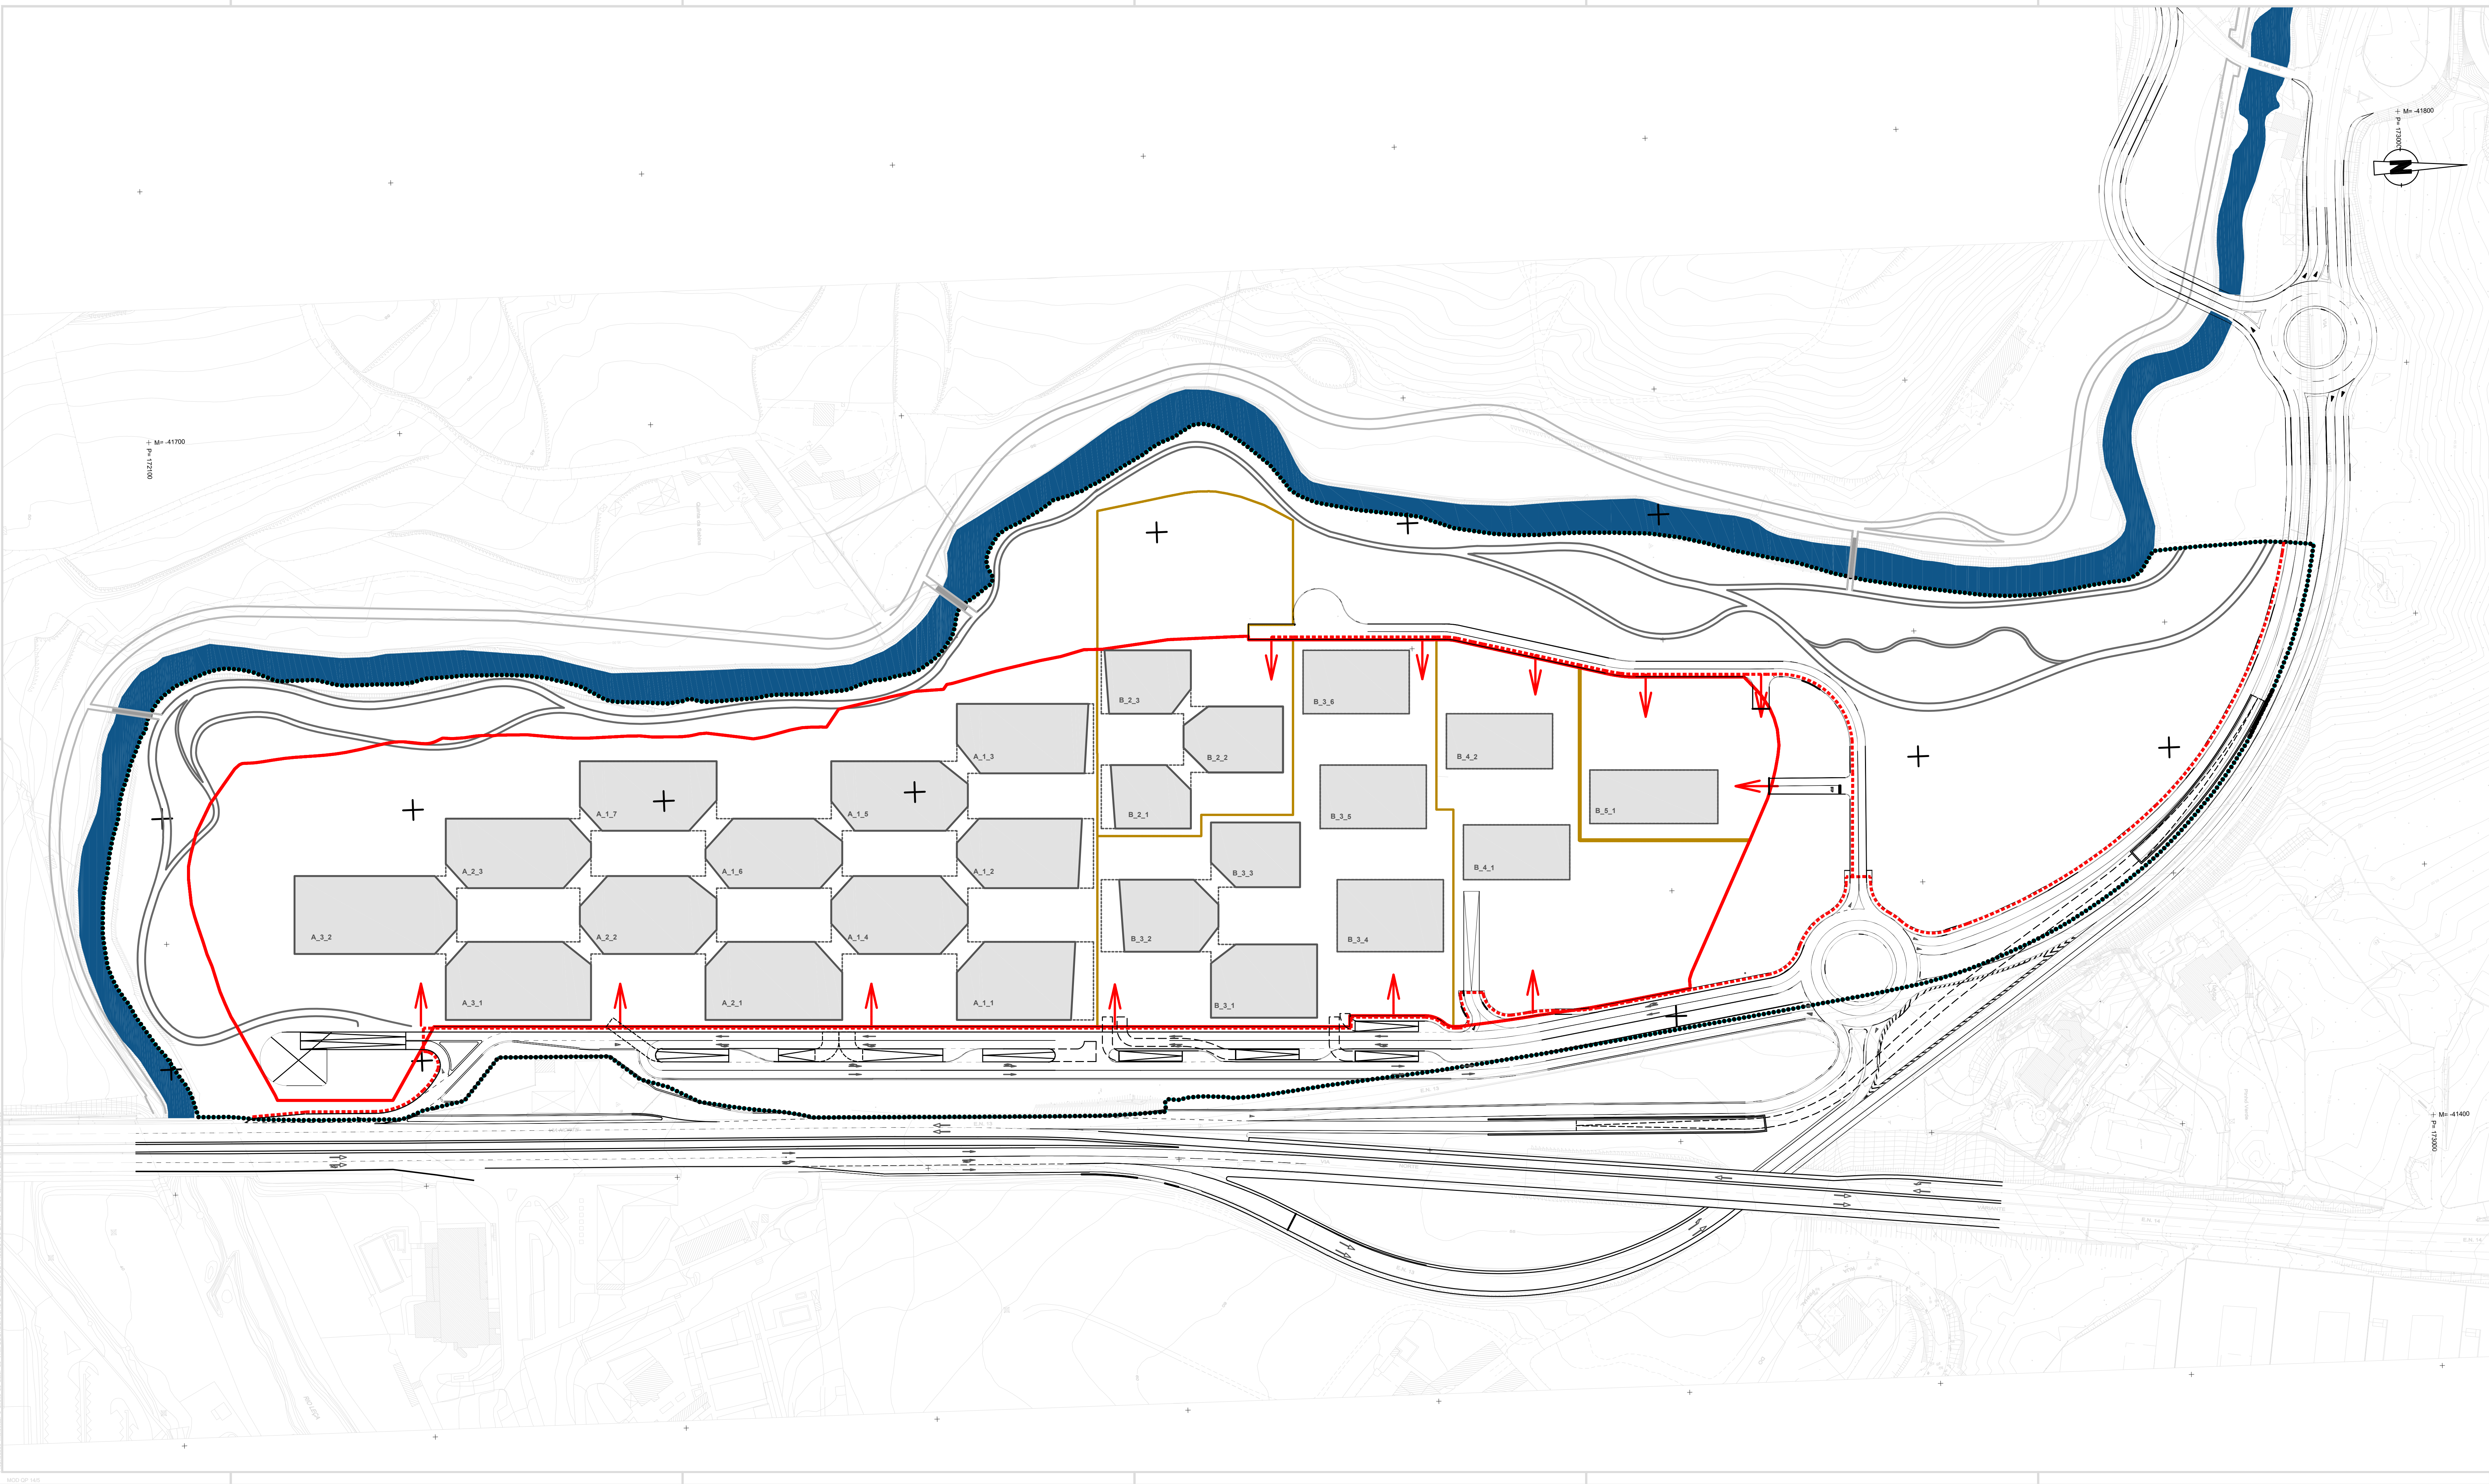

- LEGENDA
- Limite do terreno
 - Limite dos Lotes
 - Limite da área sujeita à operação de loteamento
 - Projeção do Limite das coberturas
 - Limite de Implantação dos edifícios no solo

- PERCURSO ACESSÍVEL A PESSOAS COM MOBILIDADE CONDICIONADA
- ACESSO PEDONAL AO INTERIOR DO LOTE
- ACESSO AO PARQUE AUTOMÓVEL - LUGARES RESERVADOS A P.M.C.

Farfetch Portugal Unipessoal, Lda / ICON Sicafi, SA

FUSE VALLEY
Matosinhos - Porto

VHM
COORDENAÇÃO E GESTÃO DE PROJECTOS

VHM
COORDENAÇÃO E GESTÃO DE PROJECTOS

ARQUITETURA

PLANTA DE ACESSIBILIDADES

Responsável: José Magno

Colaboradores: Miguel Sousa

PROJETO DE LICENCIAMENTO

Nº Projeto: P-2021-056

Nº Desenho: ARQ

LI

700

R01

NOTA: Este documento é propriedade da VHM e não deve ser utilizado sem a autorização da VHM. A VHM não se responsabiliza por danos materiais ou morais decorrentes do uso indevido deste documento.