


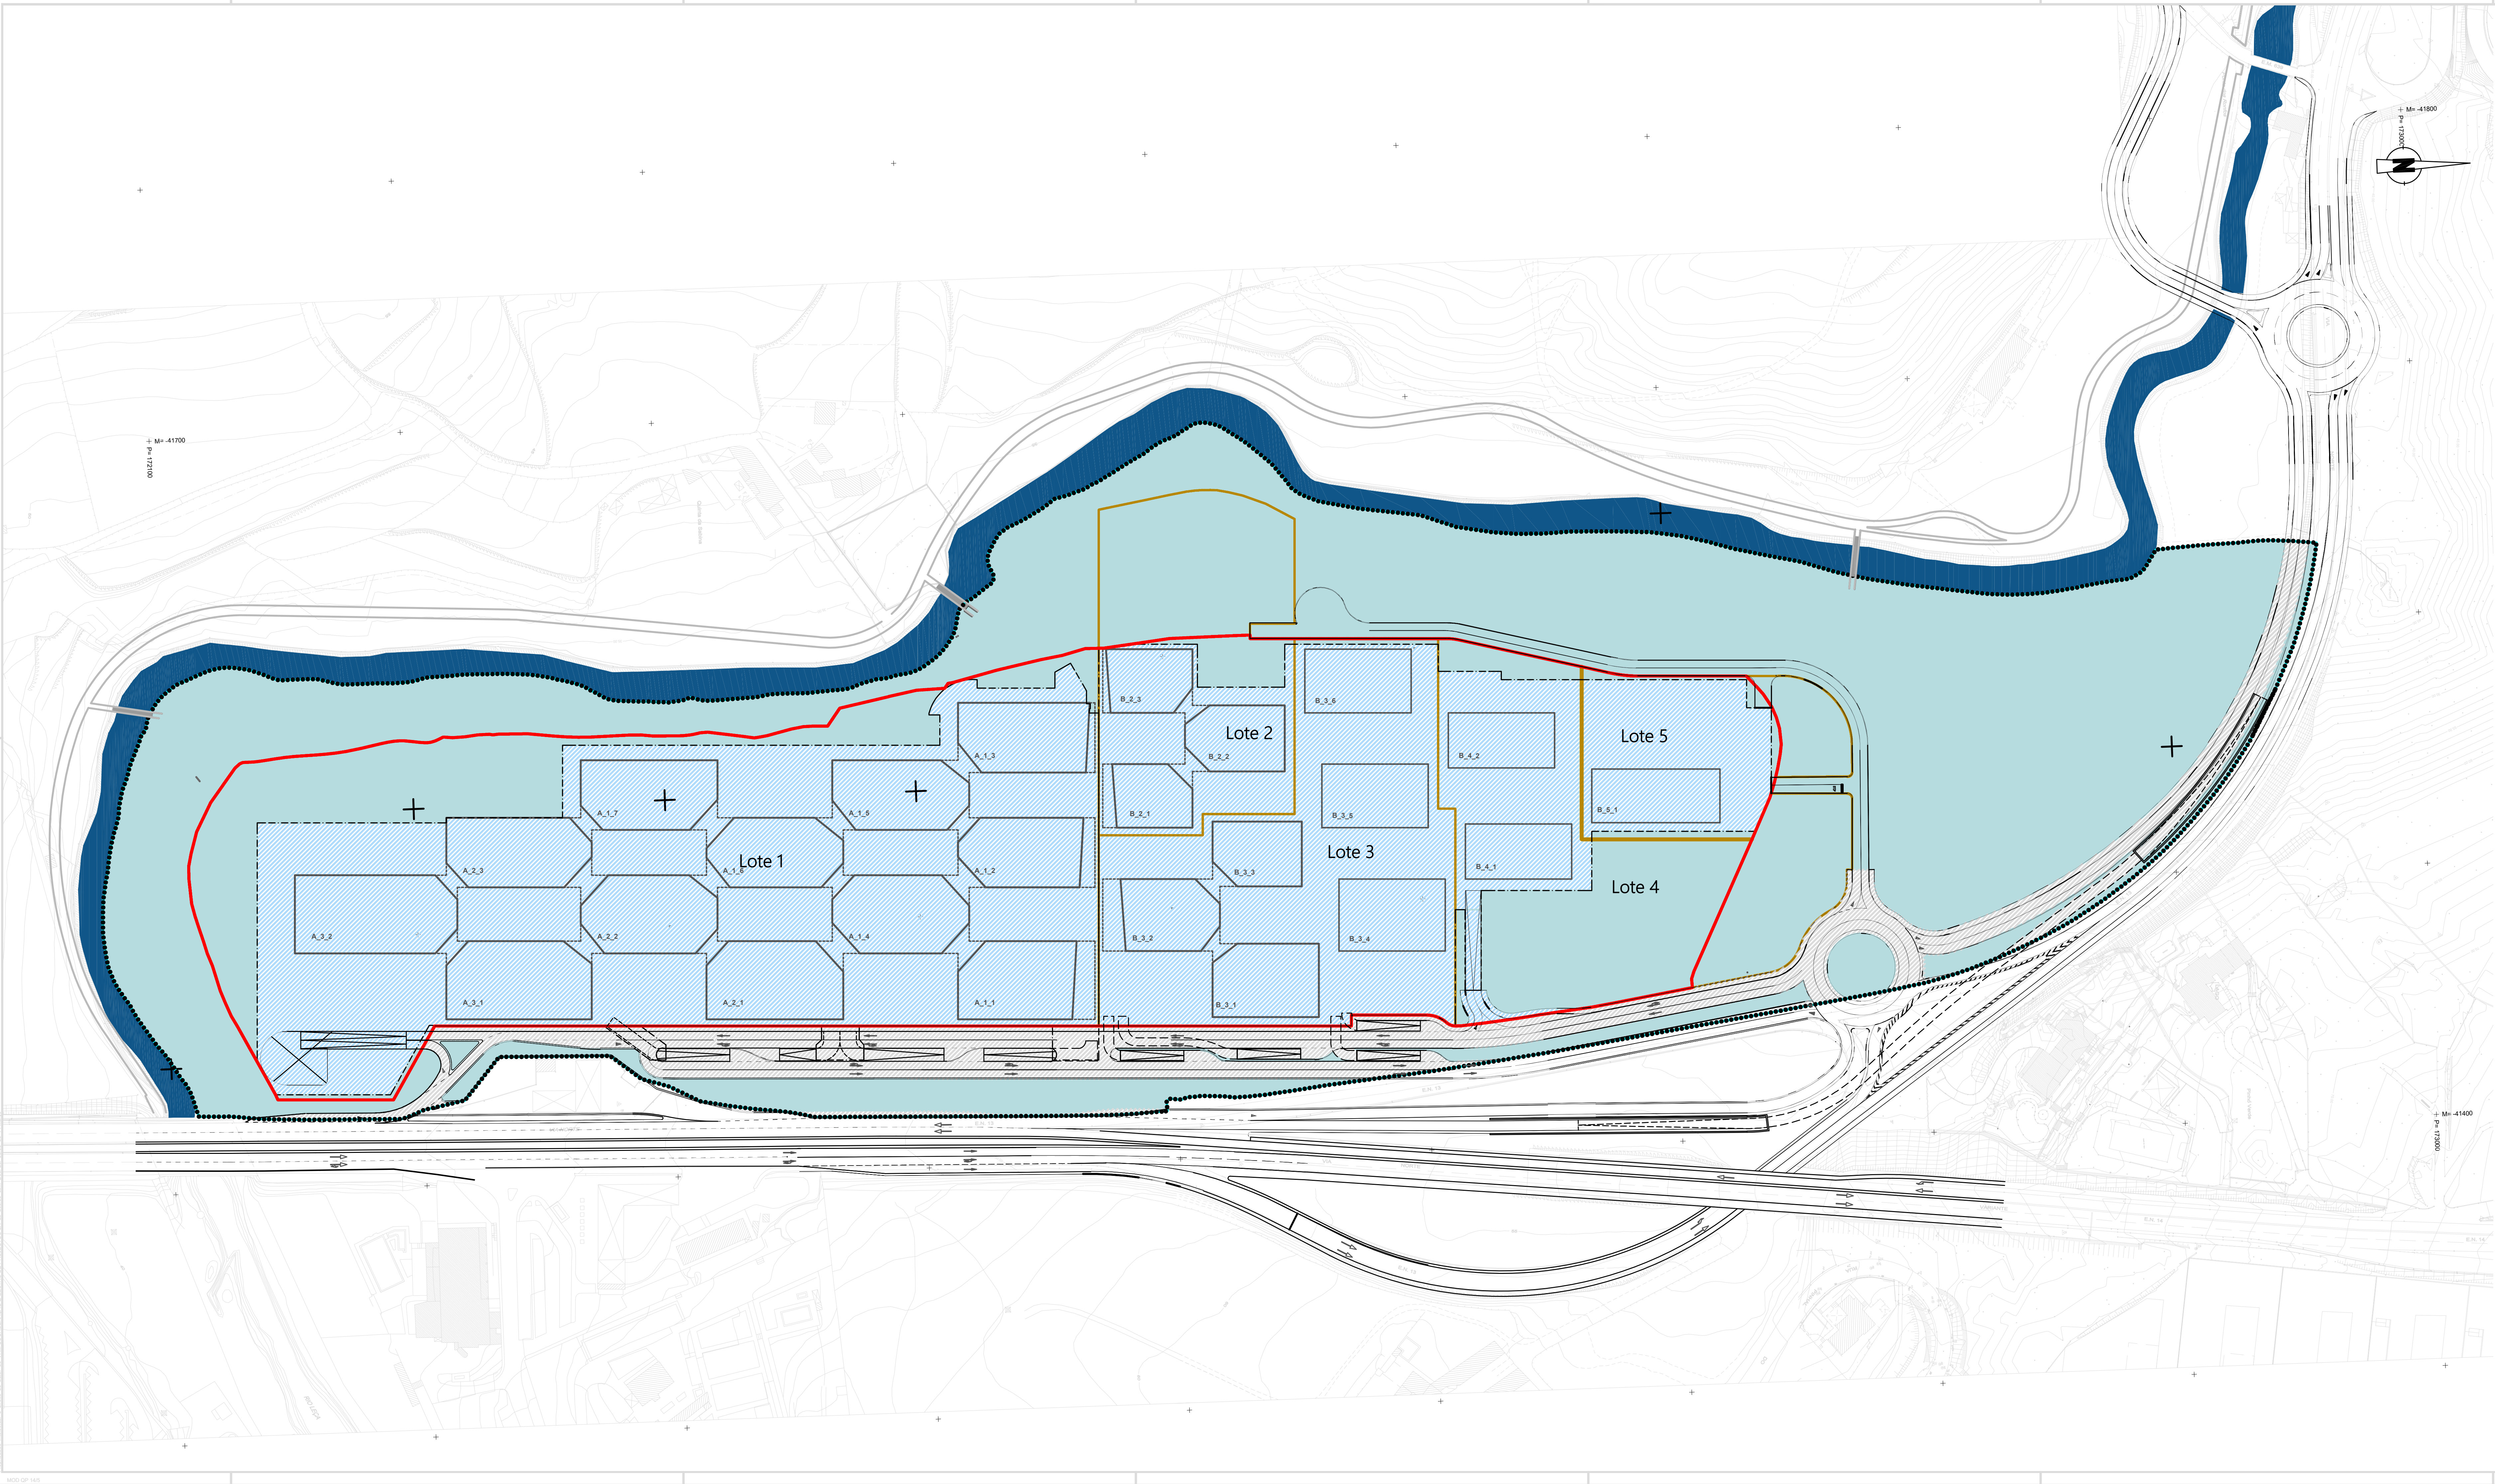

LEGENDA	
Limite do terreno	-----
Limite dos Lotes	-----
Limite da área sujeita à operação de loteamento	-----
Projeção do Limite das coberturas	-----
Projeção do Limite da área impermeável	-----
Área máxima impermeável - Lotes	66.834,52 m ²
Área máxima impermeável- Infraestruturas	12.675,45 m ²
Área máxima permeável	76.309,63 m ²
Área total do terreno	155.819,72 m ²
Área máxima impermeável	79.509,97 m ²
Área máxima permeável	76.309,63 m ²

Farfetch Portugal Unipessoal, Lda / ICON Sicafi, SA

FUSE VALLEY
Matosinhos - Porto

VHM
COORDENAÇÃO E GESTÃO DE PROJECTOS

Rua João Dely, n.º 242
1700-005 Lisboa
Tel. 217 987 218 Fax 217 987 219
vhm.general@vhm.pt

Rua Sanchez Coelho, n.º 3,
1170-005 Lisboa
Tel. 217 987 218 Fax 217 987 219
vhm.lisboa@vhm.pt

Estação Colares de Coimbra, n.º 52
3000-000 Coimbra
Tel. 239 108 989 Fax 239 108 102
vhm.coimbra@vhm.pt

VHM - COORDENAÇÃO E GESTÃO DE PROJECTOS, SA | Porto - Lisboa - Coimbra | www.vhm.pt

VHM
COORDENAÇÃO E GESTÃO DE PROJECTOS

ARQUITETURA

PLANTA DE IMPERMEABILIZAÇÃO DO TERRENO

Responsável
José Magno

Colaboradores
Miguel Sousa

PROJETO DE LICENCIAMENTO

Escala
1:1000

N.º Projeto
P-2021-056

N.º Desenho
ARQ

Fase
LI

Folha
300

Revisão
R01

NOTA:
Este documento é propriedade da VHM e não pode ser utilizado sem a autorização da VHM. A VHM não se responsabiliza por danos materiais ou morais decorrentes do uso indevido deste documento.