


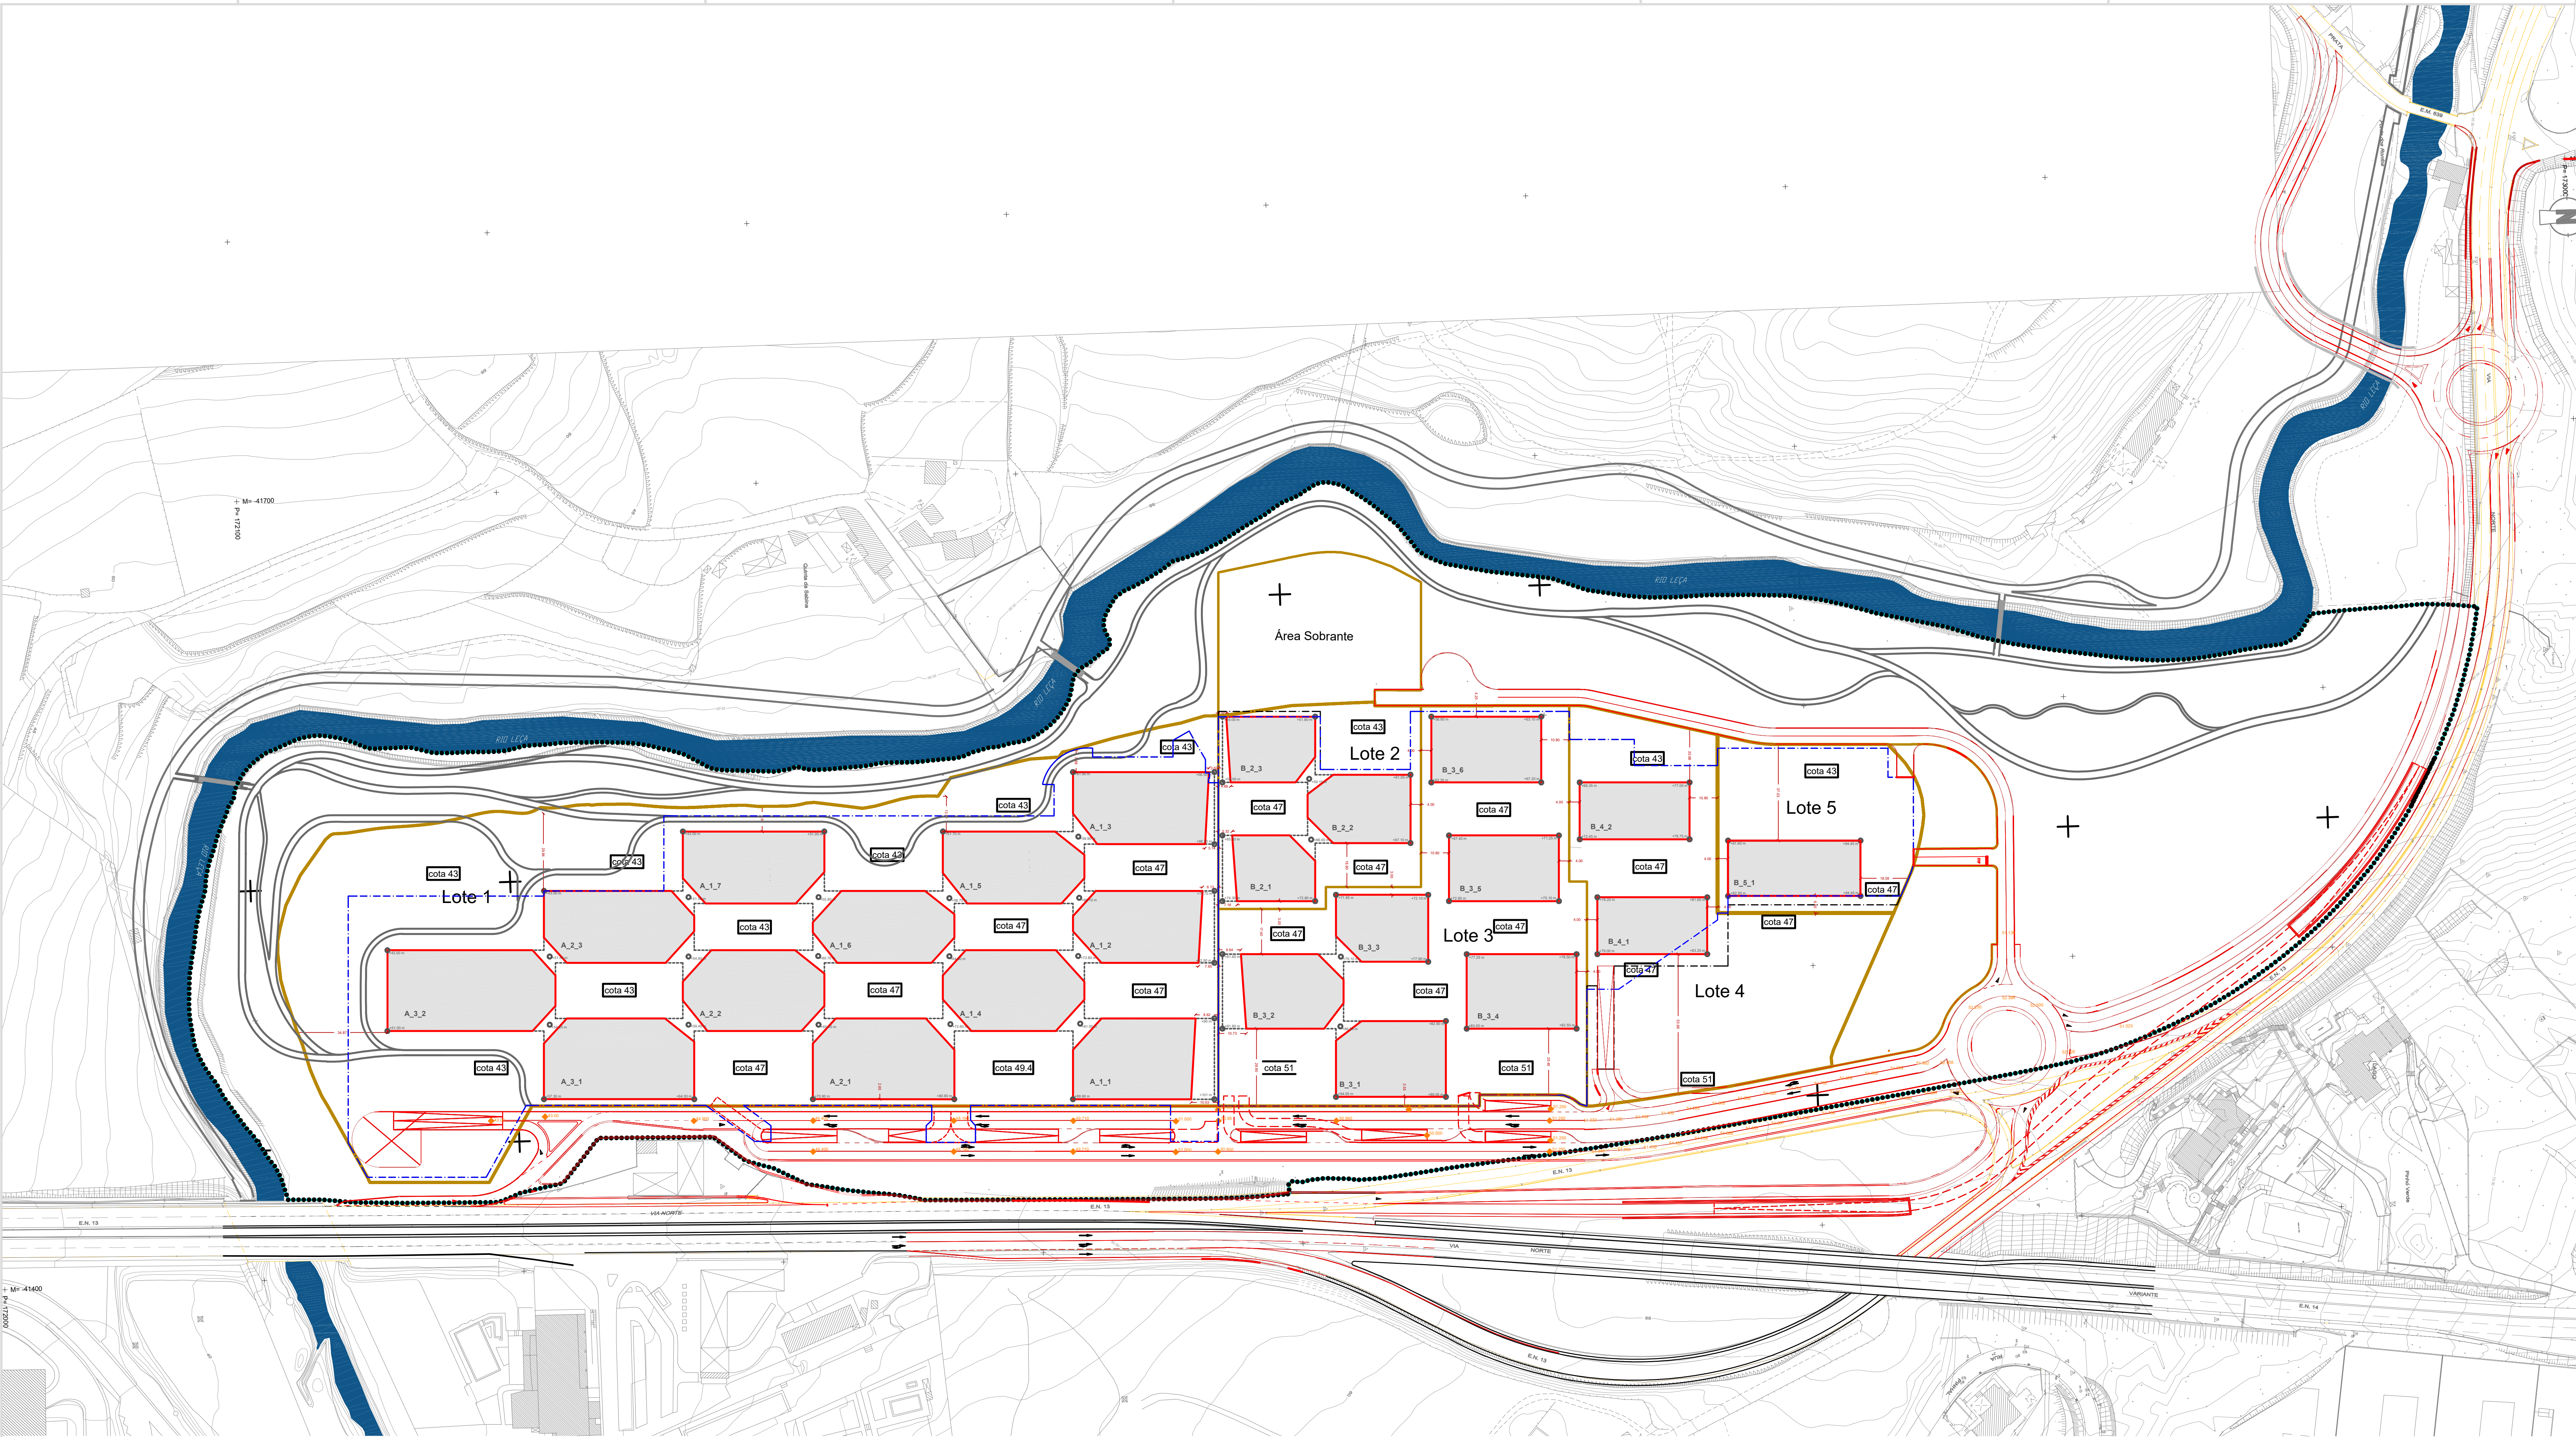

LEGENDA	
Limite do terreno	
Limite dos Lotes	—————
Projção do Limite das coberturas	- - - - -
Projção do Limite das áreas impermeáveis	- - - - -
Projção do Limite das caves de estacionamento	- - - - -
Rede viária existente	—————
Rede viária proposta	—————
Limite de Implantação dos edifícios propostos no solo	—————
Cota - Existente	—————
Cota - Proposta	—————

Farfetch Portugal Unipessoal, Lda / ICON Sicafi, SA

FUSE VALLEY
Matosinhos – Porto

VHM
COORDENAÇÃO E GESTÃO DE PROJETOS

VHM
COORDENAÇÃO E GESTÃO DE PROJETOS

PLANTA DE AMARELOS E VERMELHOS

Responsável José Magno	Colaboradores Miguel Sousa
PROJETO DE LICENCIAMENTO	1:1000
Nº Projeto P-2021-056	Nº Desenho ARQ
	LI
	000
	R01

NOTA: O presente projeto foi elaborado com base nos dados fornecidos pelo cliente e não se responsabiliza por eventuais erros ou omissões. O presente projeto é uma representação gráfica e não deve ser utilizado para fins de construção sem a devida supervisão e aprovação do responsável técnico.