



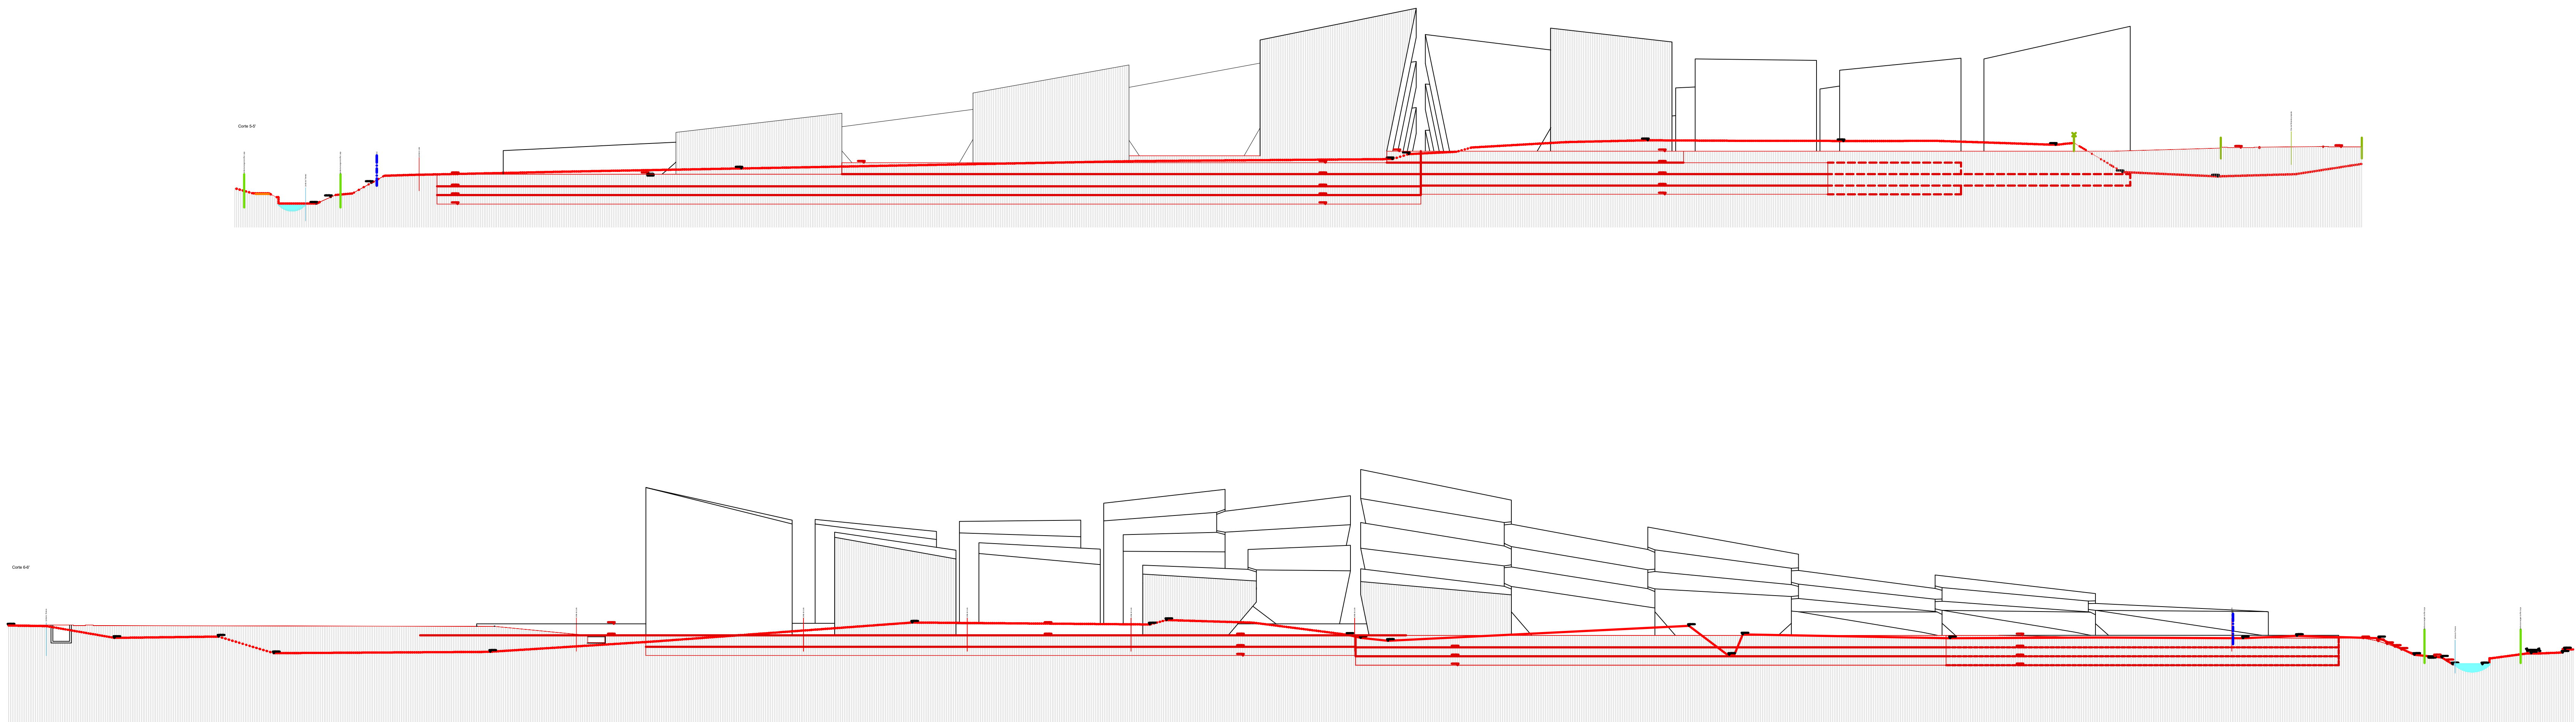

LEGENDA	
Limite do terreno	-----
Limite dos Lotes	-----
Projeção do Limite das coberturas	-----
Projeção do Limite da área impermeável	-----
Linha de Zona ameaçada pelas cheias	-----
Limite da margem do Rio Leça	-----
Marcação dos Cortes	-----
Terreno existente	-----
Terreno projeto	-----
Cota - Existente	-----
Cota - Proposta	-----

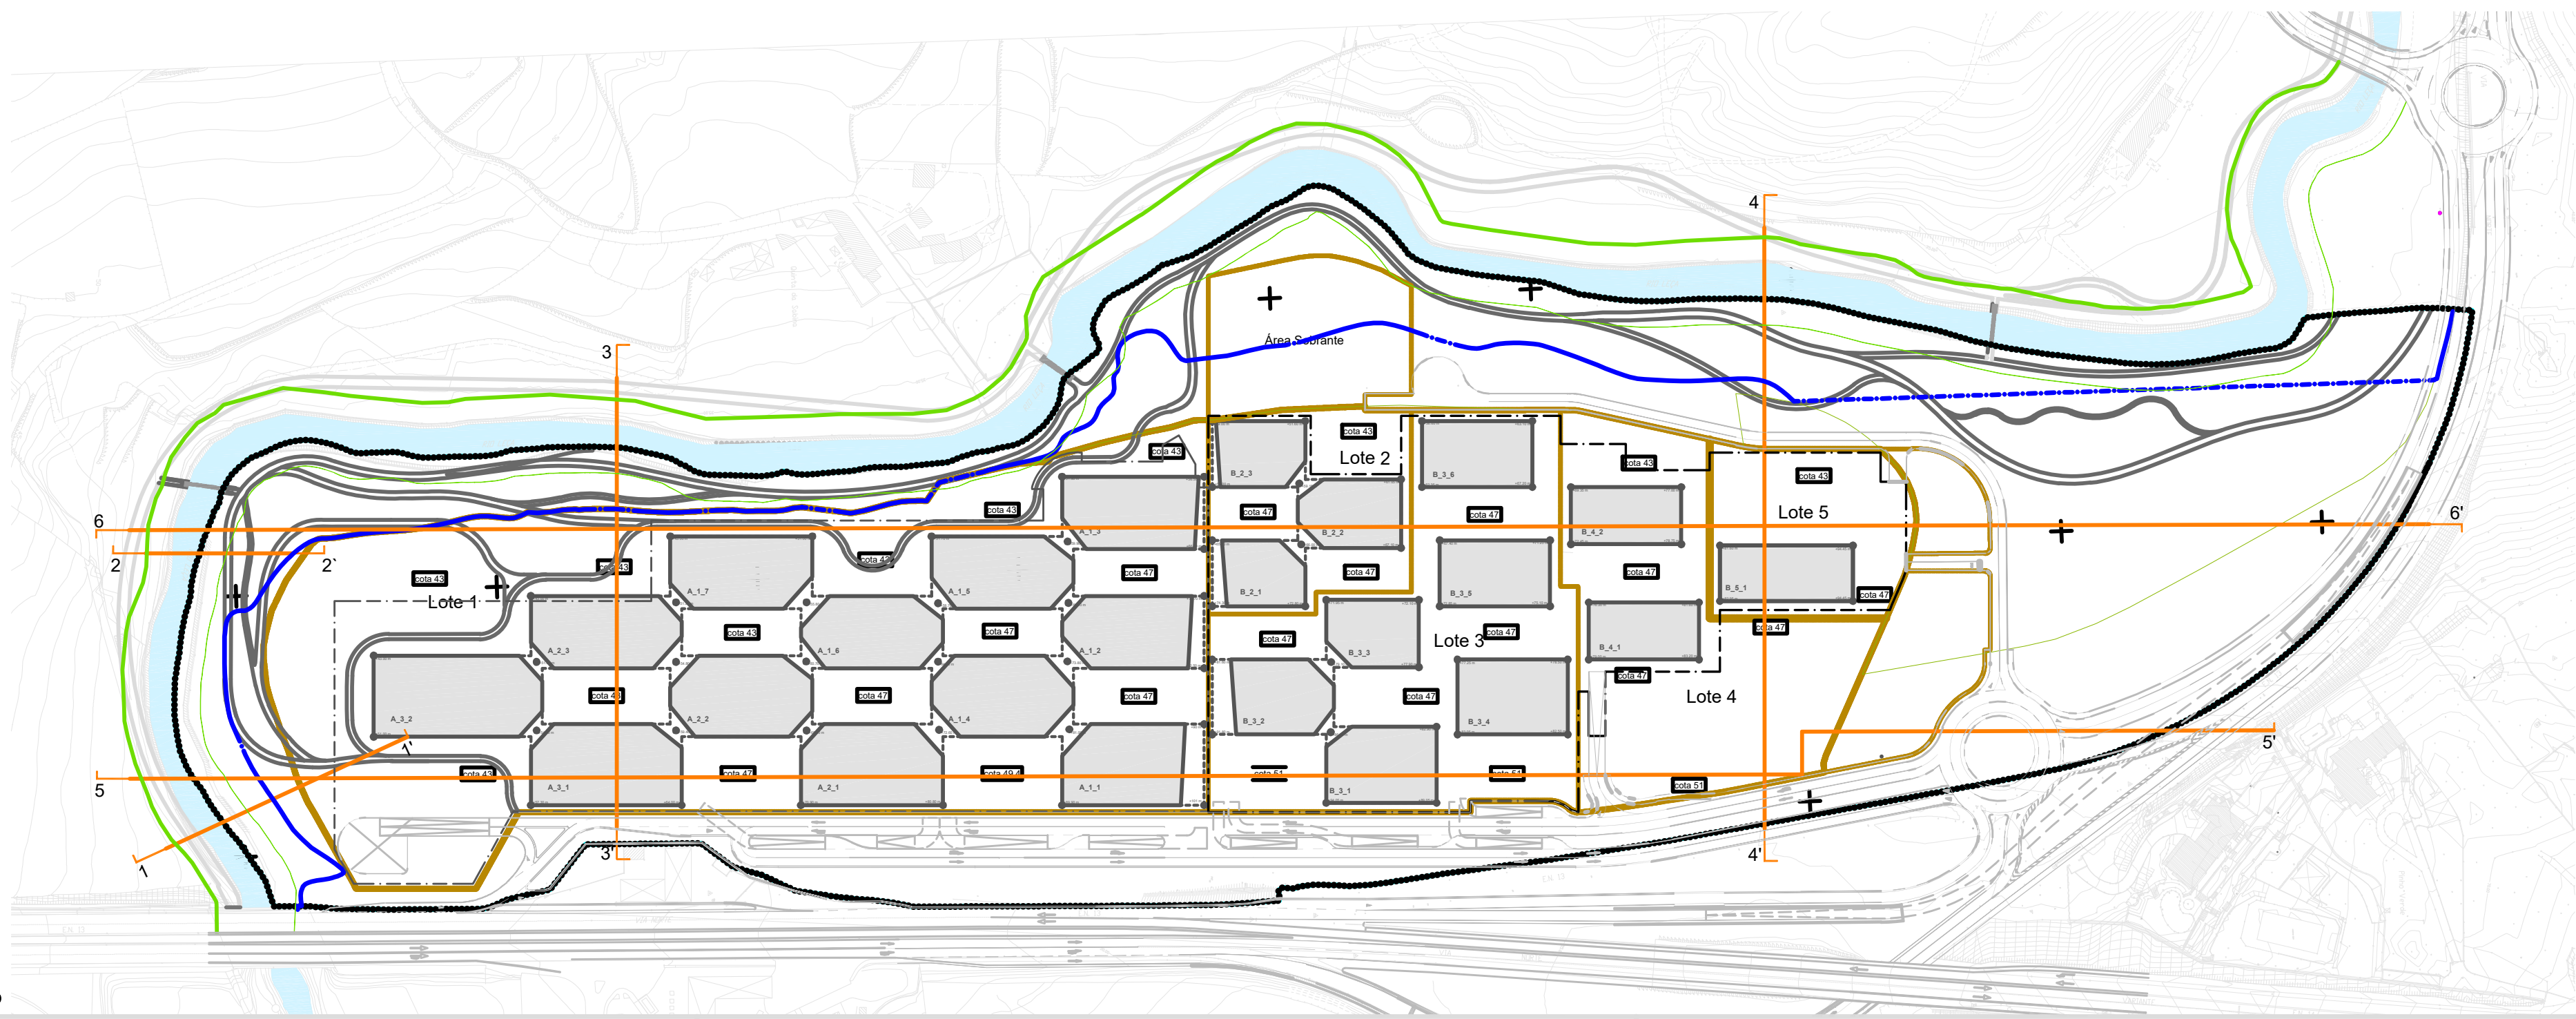

Farfetch Portugal Unipessoal, Lda / ICON Sicafl, SA

FUSE VALLEY

Matosinhos - Porto

VHM
COORDENAÇÃO E GESTÃO DE PROJETOS

VHM
COORDENAÇÃO E GESTÃO DE PROJETOS

ARQUITETURA

PERFIS LONGITUDINAIS

Responsável	Colaboradora
José Magno	Miguel Sousa
Projeto	Execução
PROJETO DE LICENCIAMENTO	1:1000
Nº Projeto	Nº Desenho
P-2021-056	ARQ LI 002 R00

NOTA: O presente projeto não constitui um documento definitivo, sendo que a construção e a utilização do mesmo estão sujeitas a todas as condições e restrições de licenciamento e de execução.