



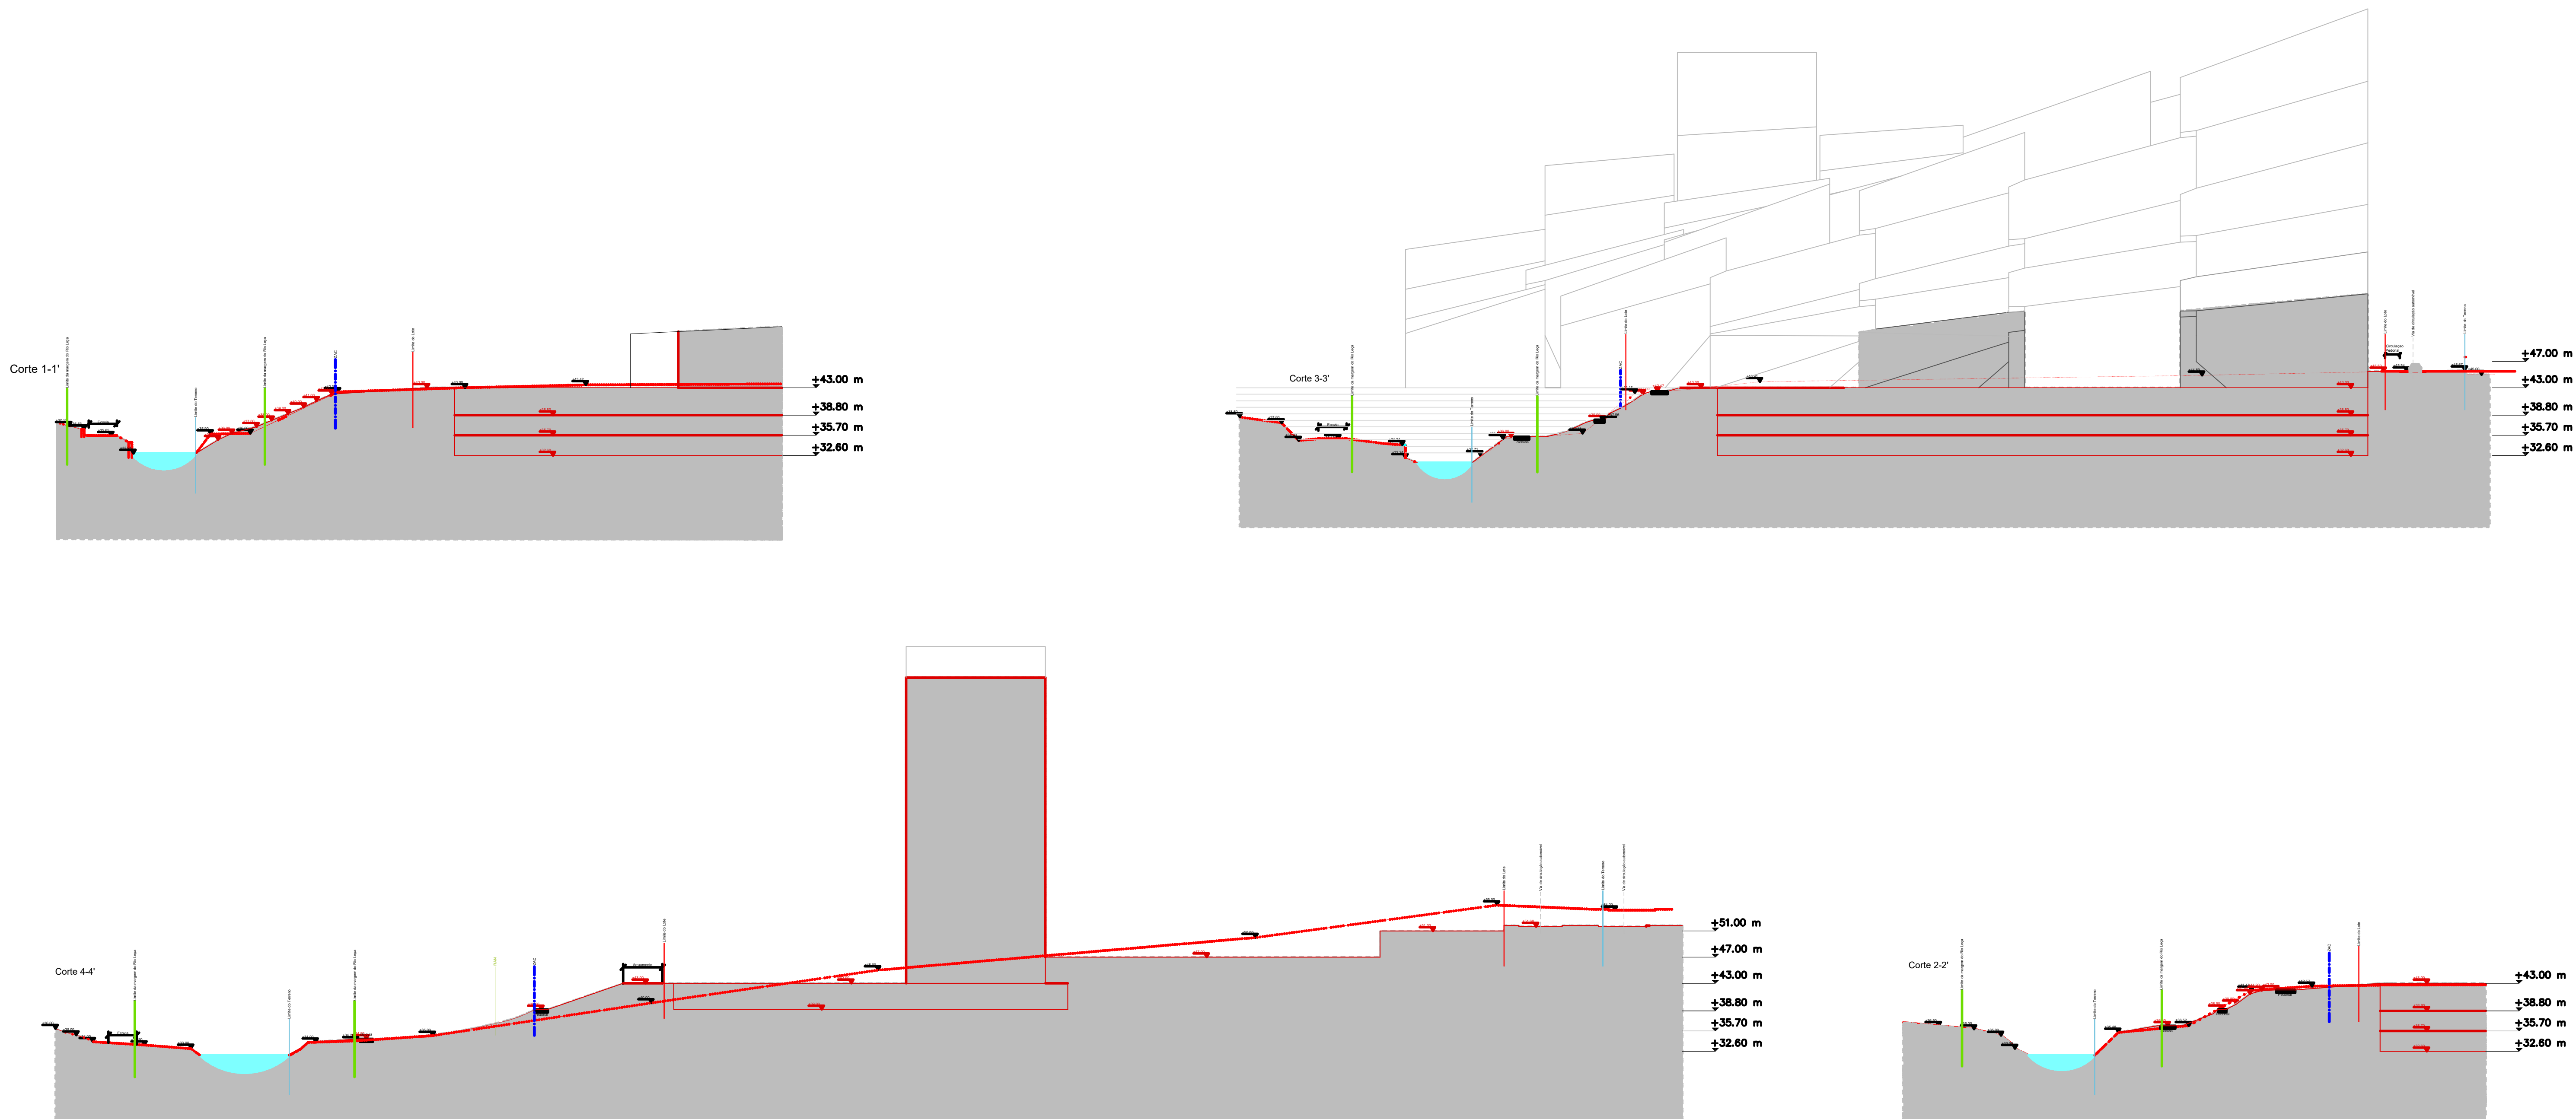

LEGENDA	
Limite do terreno	-----
Limite dos Lotes	-----
Projeção do Limite das coberturas	-----
Projeção do Limite da área impermeável	-----
Linha de Zona ameaçada pelas cheias	-----
Limite da margem do Rio Leça	-----
Marcação dos Cortes	-----
Terreno existente	-----
Terreno projeto	-----
Cota - Existente	-----
Cota - Proposta	-----

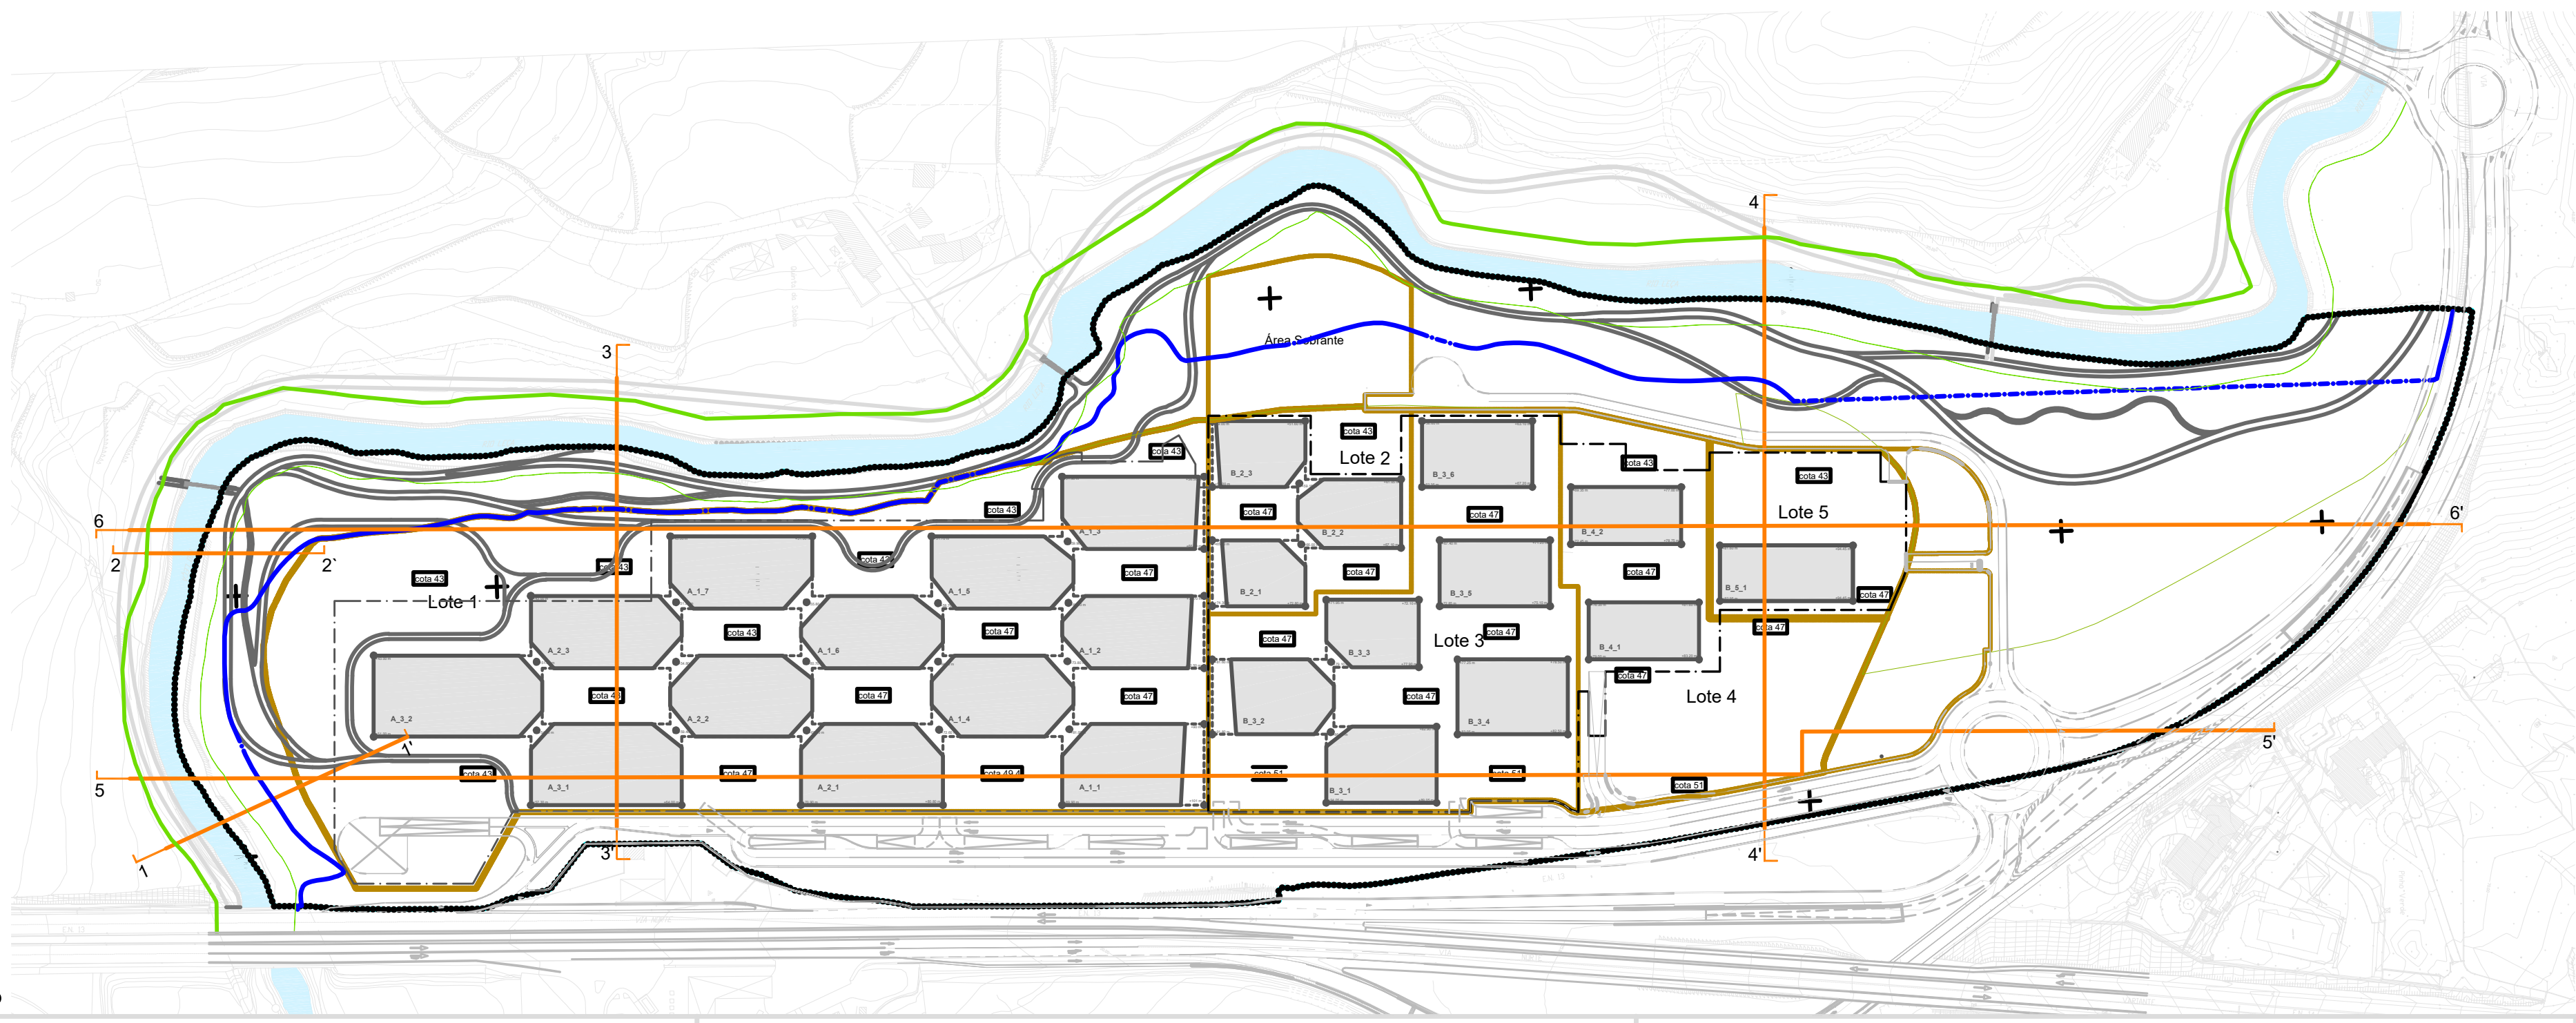

Cliente

Farfetch Portugal Unipessoal, Lda / ICON Sicafi, SA

Projeto | Morada

FUSE VALLEY

Matosinhos - Porto

Projeto de Arquitetura | Coordenação

VHM

COORDENAÇÃO E GESTÃO DE PROJETOS

Rua João Dória, nº 242
117-1º Andar
4450-219 Porto
Tel. 226 250 163 Fax 226 086 707
vhm.geral@vhm.pt

Rua Sanches Coelho, nº 3,
117-1º Andar
1650-215 Lisboa
Tel. 217 267 716 Fax 217 967 216
vhm.lisboa@vhm.pt

Estádio Colégio de Coimbra, nº 10
8-1º Andar
3000-330 Coimbra
Tel. 239 108 060 Fax 239 108 762
vhm.coimbra@vhm.pt

VHM - COORDENAÇÃO E GESTÃO DE PROJETOS, SA | Porto - Lisboa - Coimbra | www.vhm.pt

Projetista

VHM

COORDENAÇÃO E GESTÃO DE PROJETOS

ARQUITETURA

Título

PERFIS TRANSVERSAIS

Responsável

Josef Magno

Colaboradora

Miguel Sousa

Projeto de LICENCIAMENTO

Nº Projeto

P-2021-056

Nº Desenho

ARQ

LI

Nº Folha

001

Resumo

R00

NOTAS

COORDENAÇÃO E GESTÃO DE PROJETOS, SA | Porto - Lisboa - Coimbra | www.vhm.pt

MOO 01 1415

PLANTA GERAL escala 1:2000