


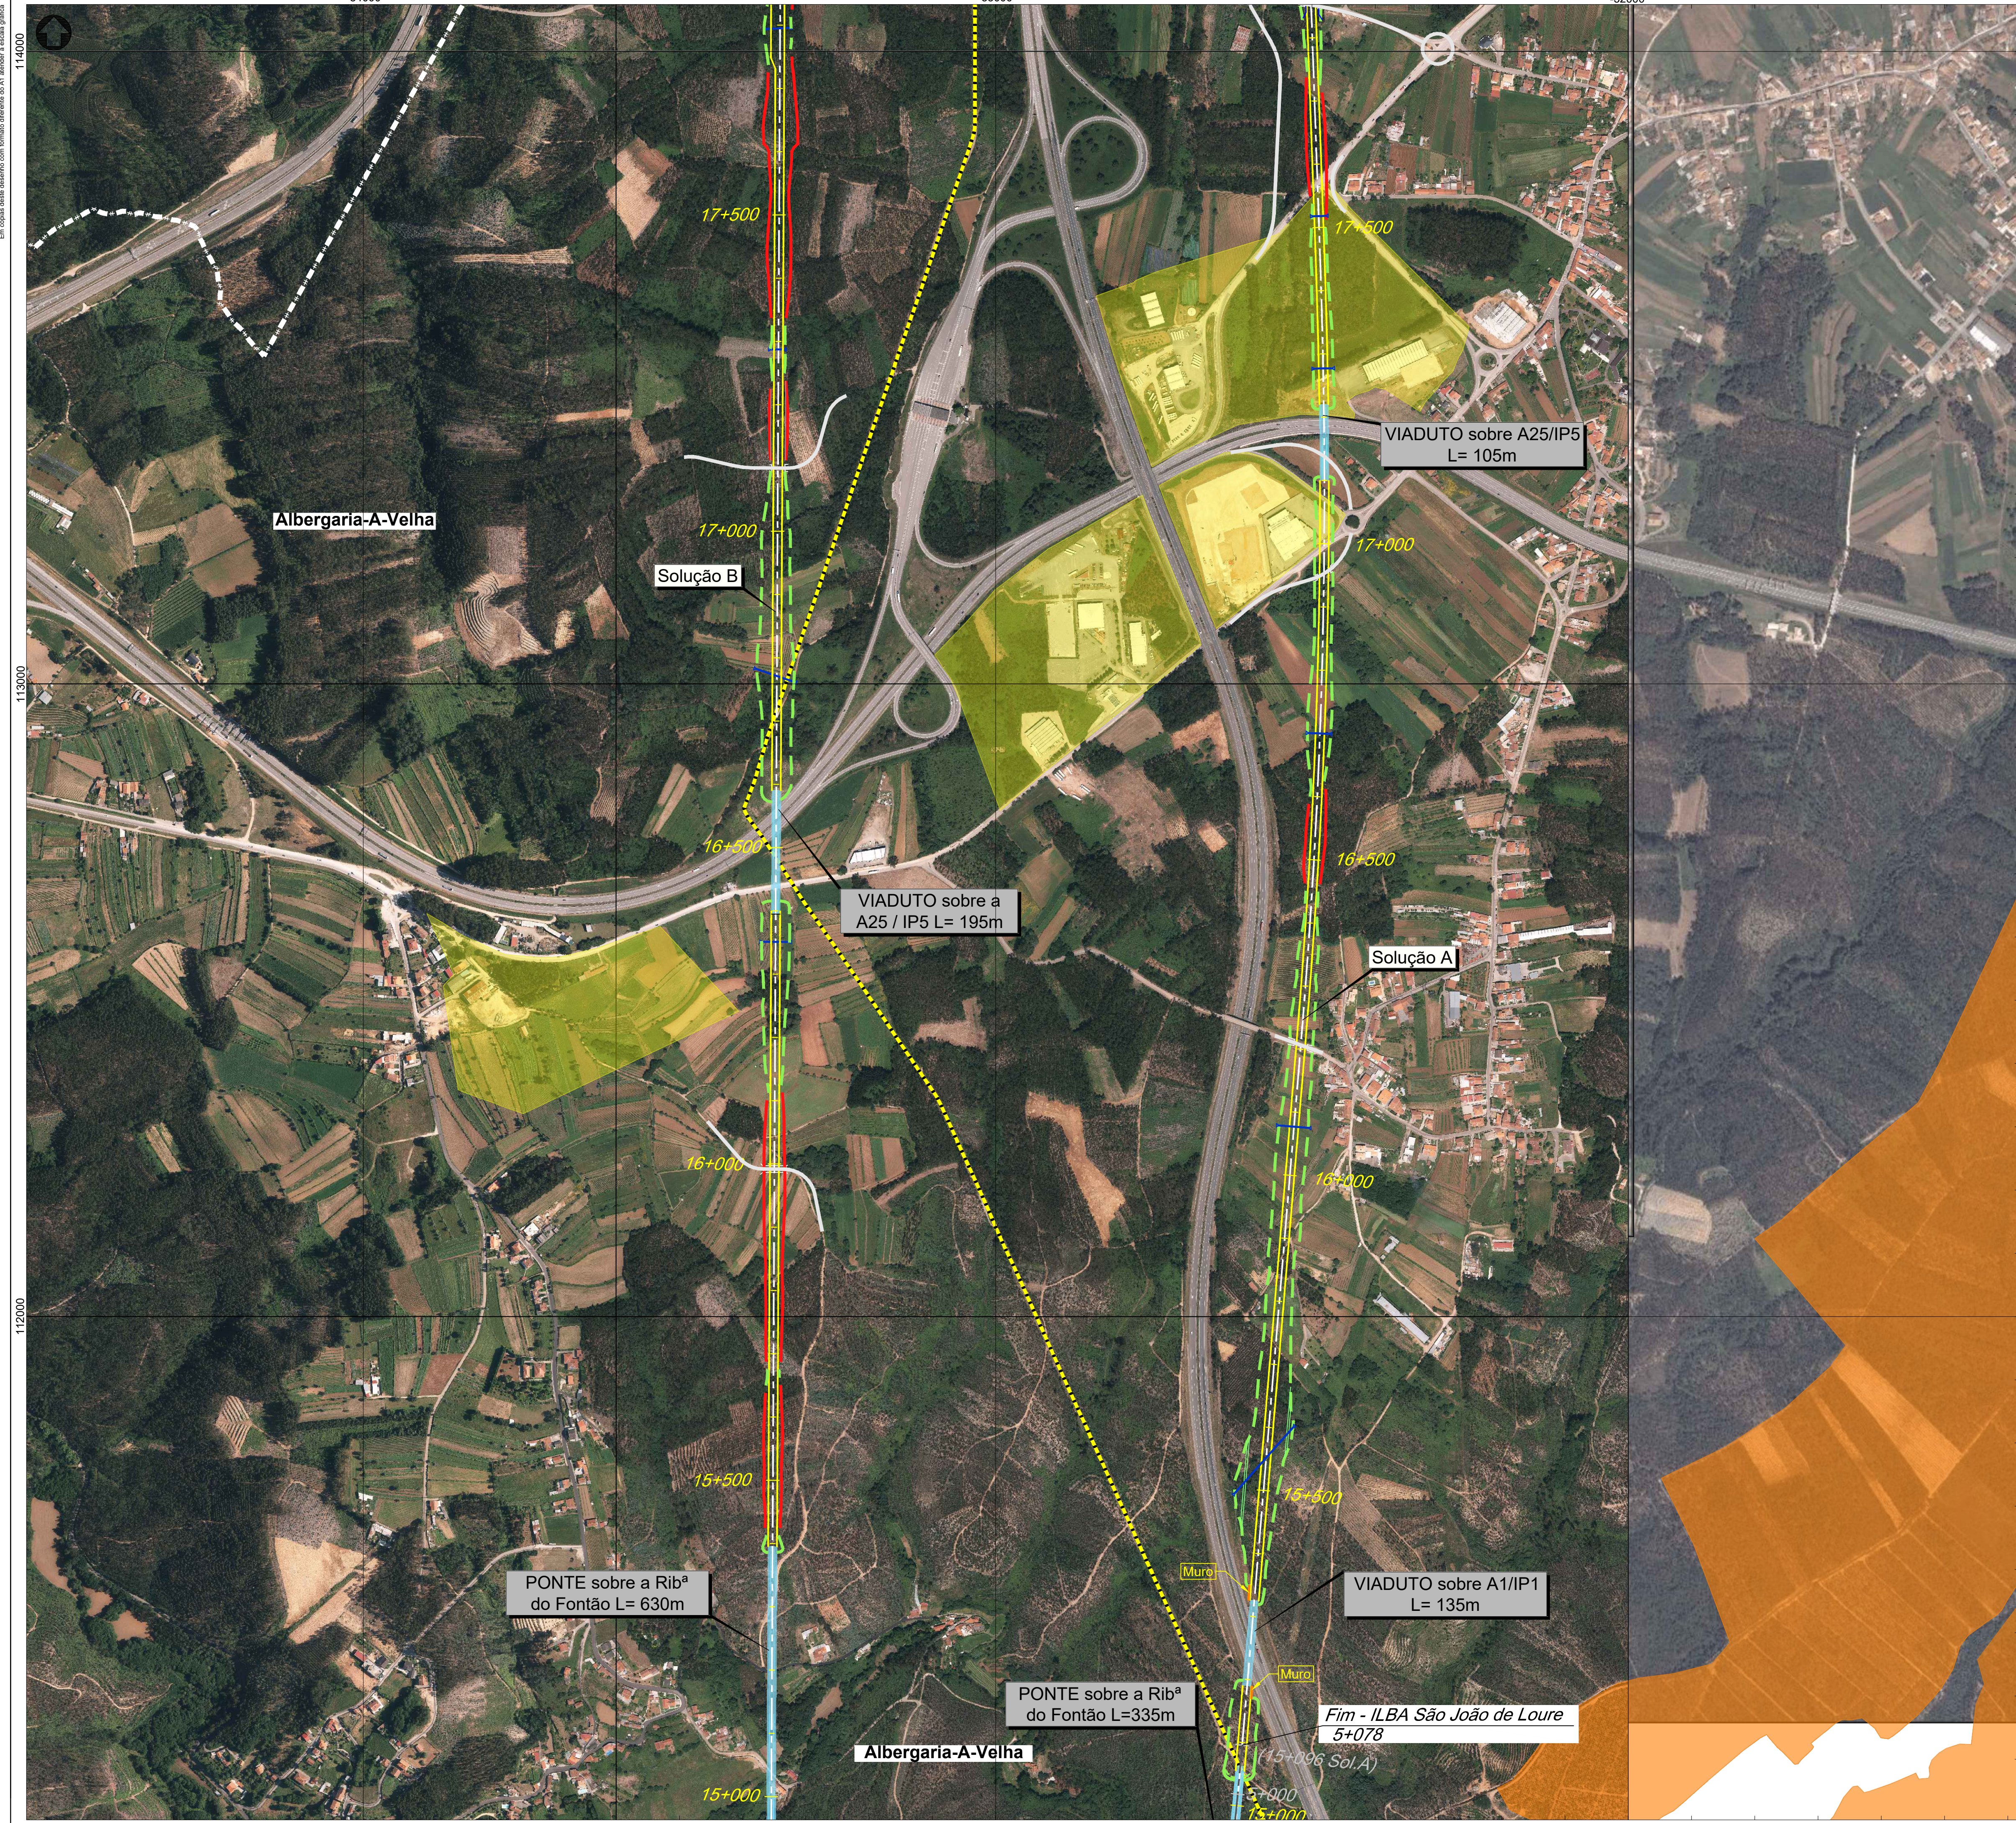

- Comunicações e Energia**
- Eixo
 - Subbalastrado
 - Escavação
 - Aterro
 - Muro
 - Ponte ou viaduto
 - Túnel
 - Passagem hidráulica
 - Restabelecimentos
 - Limite DPF atual
- Linhas de Metro do Porto**
- Linha Amarela
 - Linha Azul
 - Prolongamento da Linha Amarela (em construção)
 - Linha Rosa (em construção)
 - Linha Rubi (em projeto)

- Ramais e Projetos**
- Ramal da Alfândega / Projeto Ciclovia (Porto)
 - Eixo Aveiro - Águeda (Em projeto)
 - A1/IC2 Alargamento - Stº Ovídeo / Coimbra (Em projeto)
 - Ponte D. António Francisco dos Santos (Em projeto)


- Gasodutos**
- Gasoduto 1º Escalão (REN)
 - Gasoduto 2º Escalão (PDM)
 - Estação
- Centrais solares (DGEG)**
- Centrais solares

- Recursos Minerais**
- Concessão mineira caulinos (DGEG)
 - Pedreiras (DGEG)
 - Prospeção, pesquisa e depósito (DGEG)
 - Área de salvaguarda de caulinos e areias (LNEG)

- Espaços de Conservação e Espaços Agrícolas**
- Zona Especial de Conservação (ZEC) - Ria de Aveiro (ICNF)
 - Zona de Proteção Especial (ZPE) - Ria de Aveiro (ICNF)
 - Aproveitamento hidroagrícola do Vouga (DGADR)

- Elementos Patrimoniais**
- Bens imóveis classificados
 - Escola primária do Cedro
 - Centro histórico do Porto
- Outras condicionantes**
- Zona especial de proteção
 - Zona de proteção
 - Aterro
 - Aterro sanitário selado (Estarreja)
 - Espaços de atividades económicas (PDM)
 - U.O.P.G
 - S.U.O.P.G (Espinho)
 - Alvarás (Porto)
 - Limite de concelho (CAOP 2021)

Esquema de Folhas

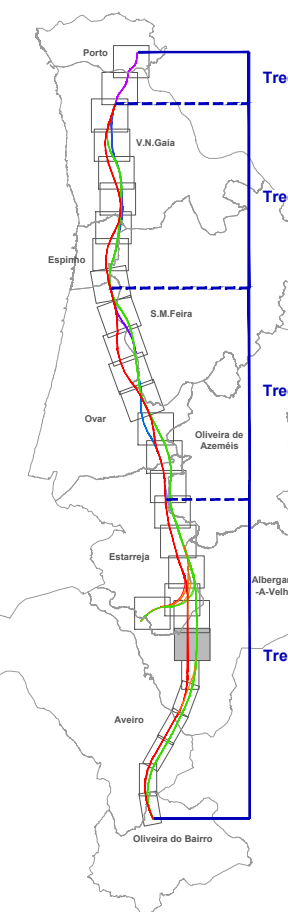

		Cofinanciado pela União Europeia	
Notas e Informação de Alterações			
REV 00 EMISSÃO INICIAL FT OUTUBRO2022			
Fonte (Cartografia de base)			
Logótipos e Informação complementar			
Projectista		Data	
PF102A_AMB.EP.10.10.03.001a026		Outubro 2022	
Nº Projectista		PF102A_AMB.EP.10.10.03.004.00	
Linha		Linha	
Local		Local	
Fase do Projeto		Fase do Projeto	
Especialidade Técnica		Especialidade Técnica	
Nome do Empreendimento		Nome do Empreendimento	
Título do Desenho		Título do Desenho	
O Responsável por		O Responsável por	
EA - PRQ		EA - PRQ	
Lúcia Almeida		Lúcia Almeida	
Tipo		Tipo	
316 - #####		316 - #####	
Nº de Ordem no Projeto		Nº de Ordem no Projeto	
XXX		XXX	
Versão		Versão	
00		00	
Folha		Folha	
4/26		4/26	
Desenho		Desenho	
3		3	