



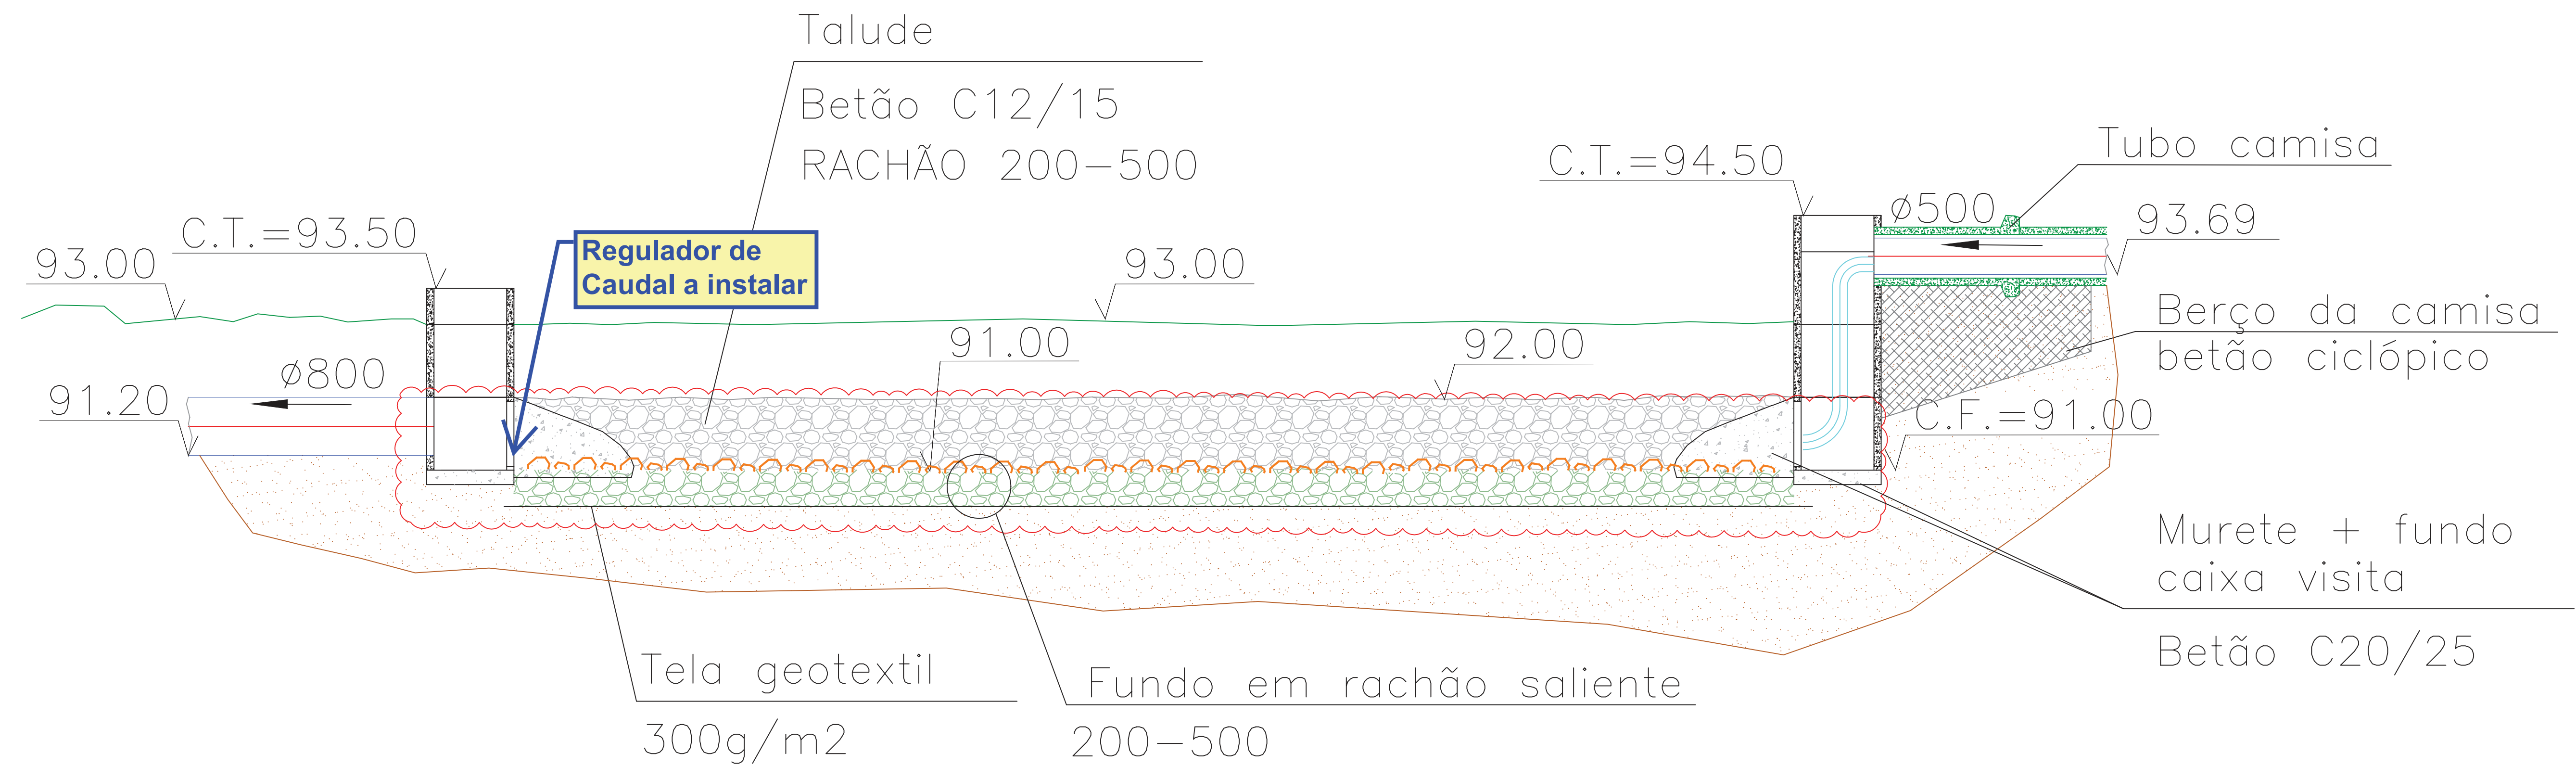

CORTE A-A

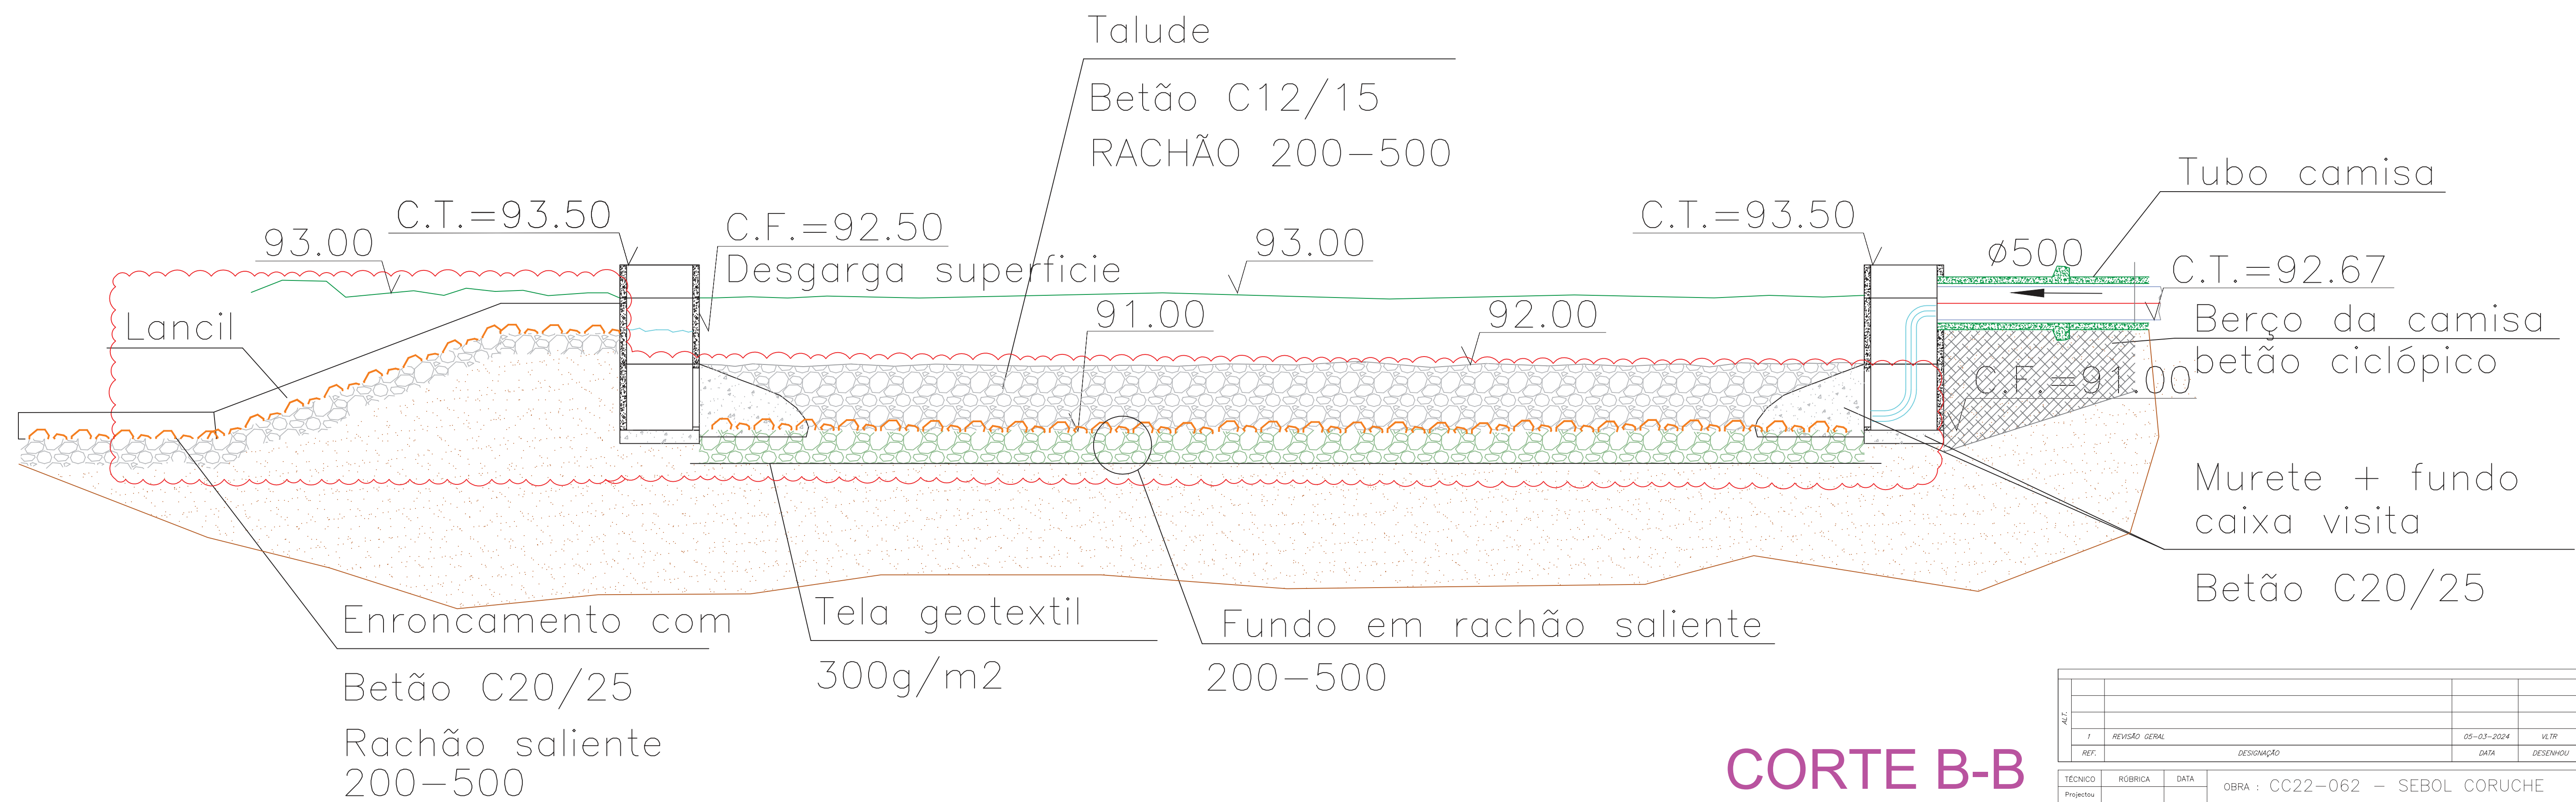

CORTE B-B

ALT.					
1	REVISÃO GERAL		05-03-2024	VLTR	ENG. J. NUNES
REF.		DESIGNAÇÃO	DATA	DESENHOU	VERIFICOU
TÉCNICO	ROBRICA	DATA	OBRA : CC22-062 - SEBOL CORUCHE		
Projectou	VLTR		DESIGNAÇÃO : BACIA RETENÇÃO CORTE A-A + B-B		
Desenhou	Eng. J. Nunes				
Aprovou					
Executou					
ESCALA :			DESENHO N.º		
			CC22-062-062	PLV002	
			REVISÃO	FOLHA	
			SUBSTITUI O DES. N.º	de	SUBSTITUÍDO PELO DES. N.º

GRUPO

SPM

CONSTRUÇÃO

ENGENHARIA

30

ANOS