


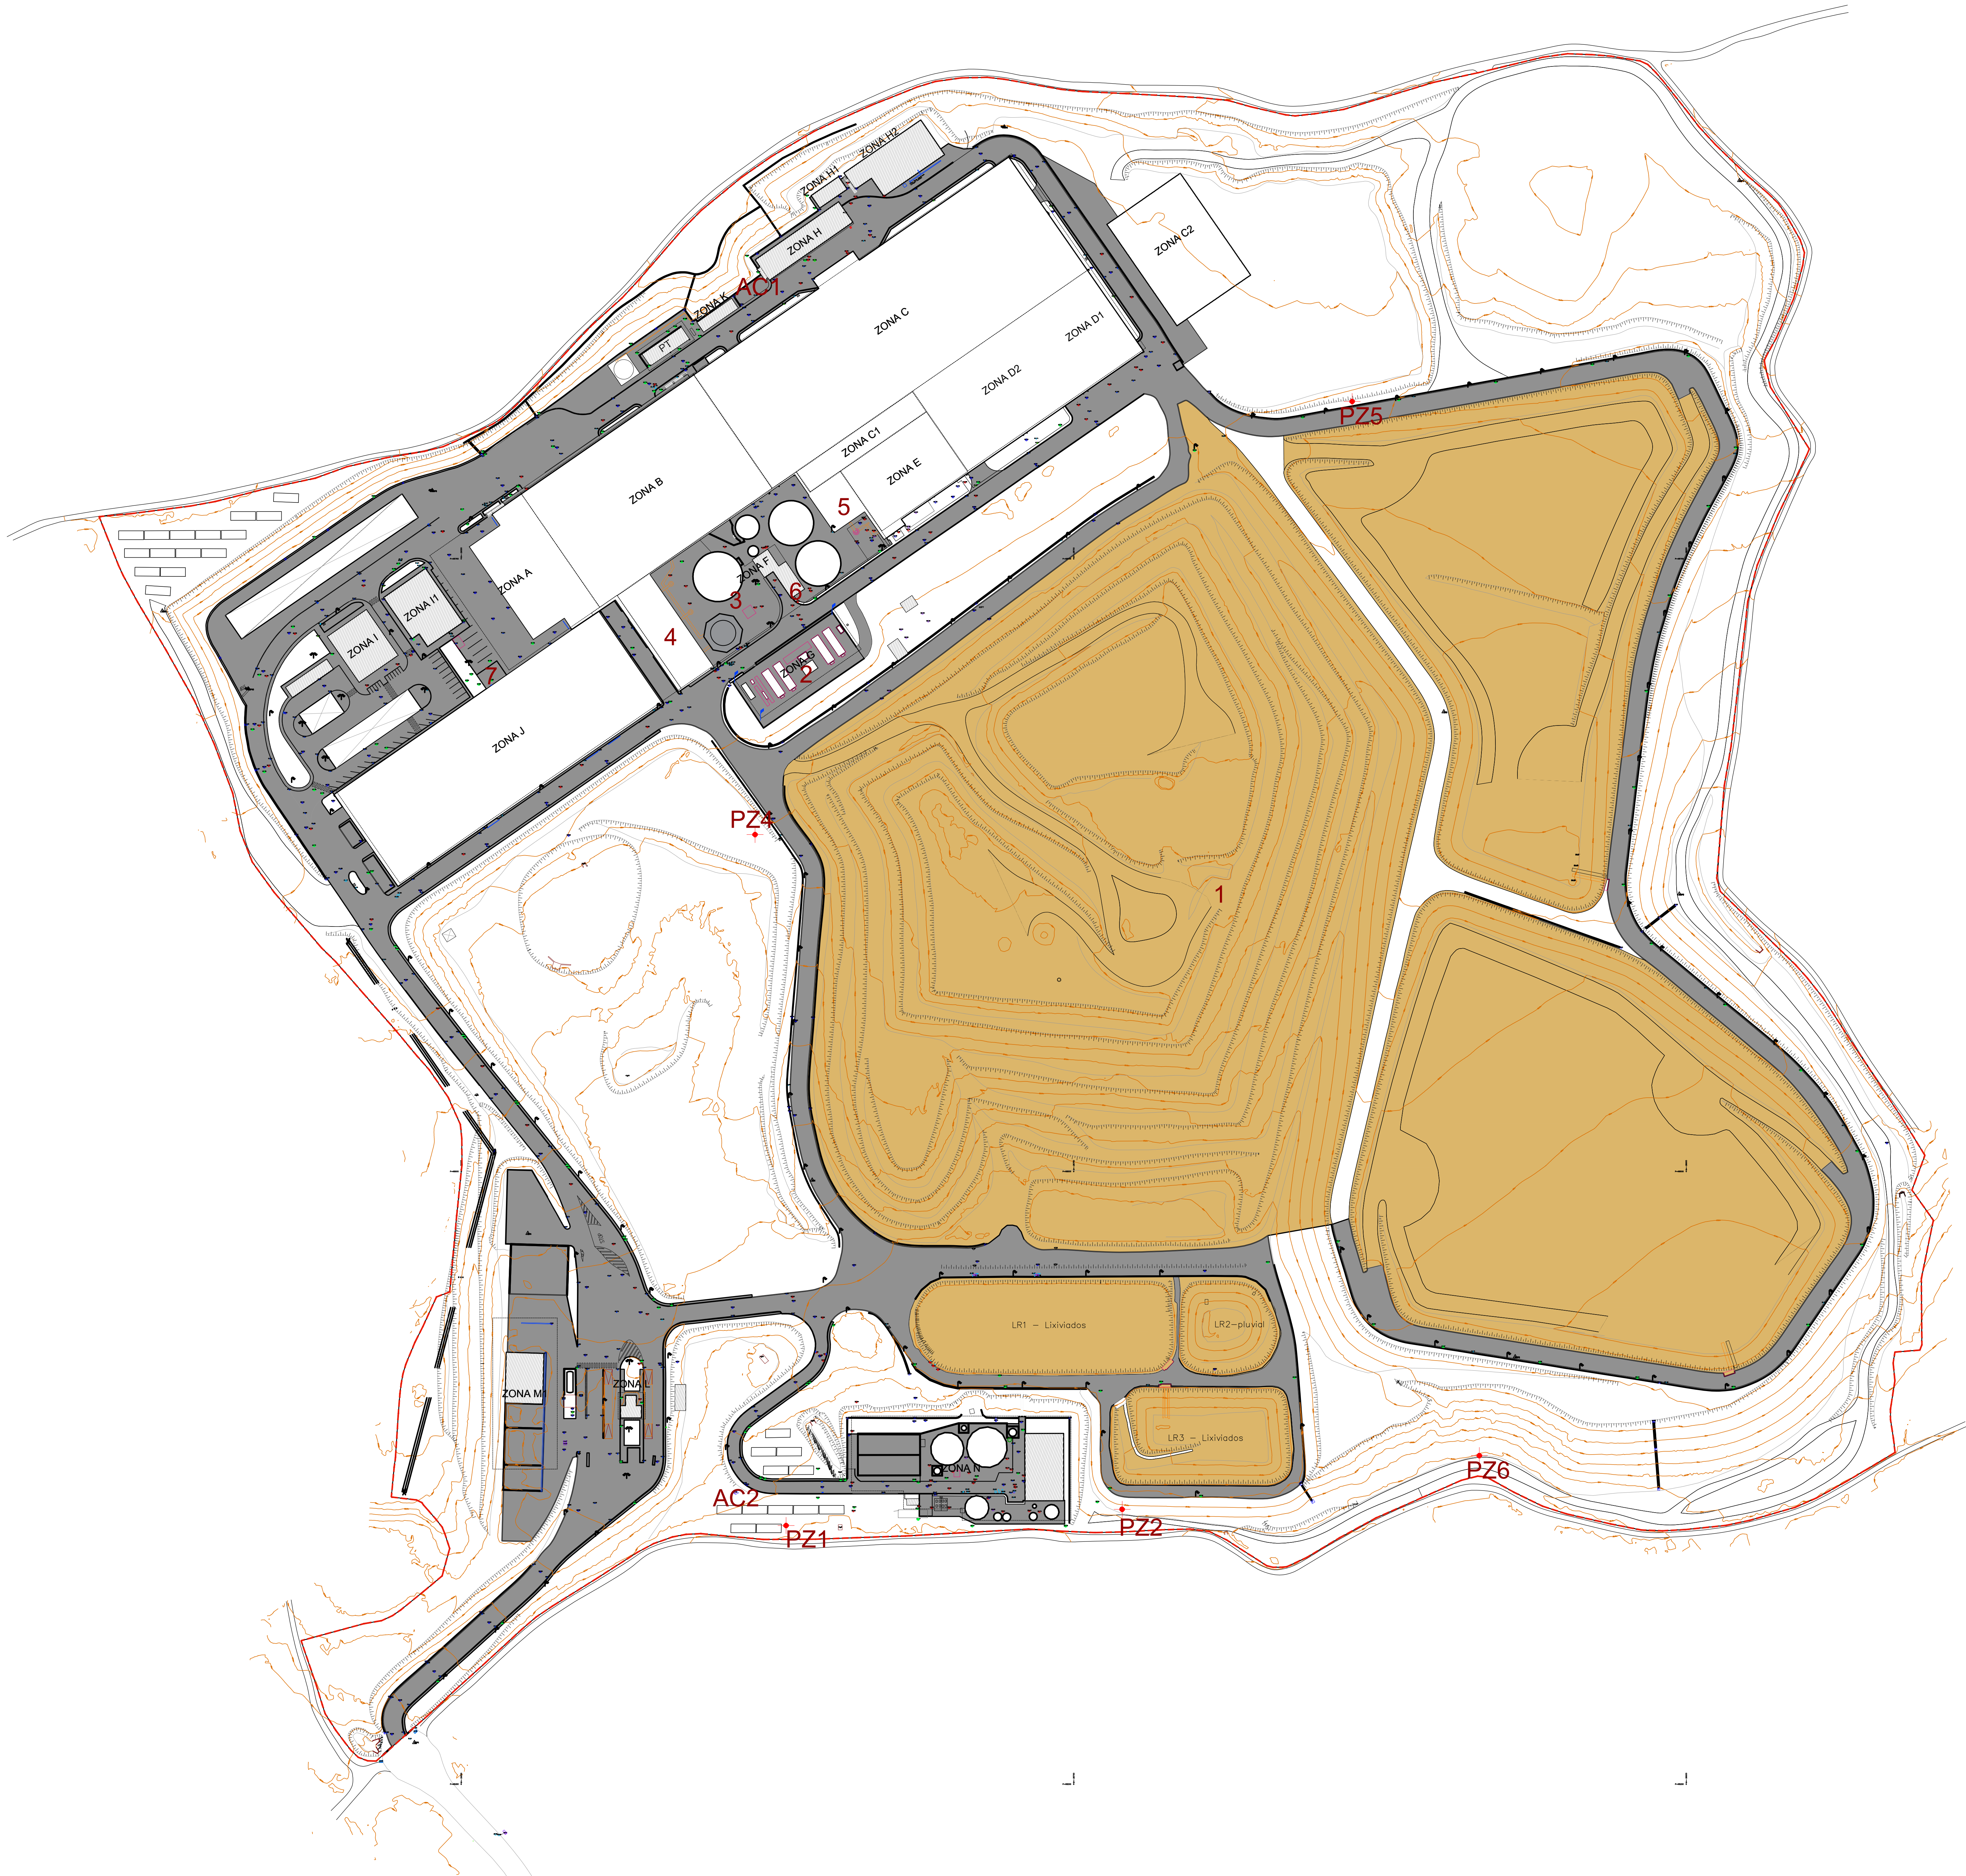

| LEGENDA    |                                                            |
|------------|------------------------------------------------------------|
| ZONA A     | Fossas de RSU'S                                            |
| ZONA B     | TMB                                                        |
| ZONA C, C1 | C - Zona CDR e Zona prensa HTR, C1-Zona túneis compostagem |
| ZONA C2    | Novo Armazém de Pós-Compostagem                            |
| ZONA D1    | Afinação do Composto                                       |
| ZONA D2    | Zona Receção Biorresíduos e Nova Linha Biorresíduos        |
| ZONA E     | Túneis de Compostagem                                      |
| ZONA F     | Edifício das Bombas, Biofiltros, Gasómetro e Digestores    |
| ZONA G     | Cogeração                                                  |
| ZONA H     | Armazéns e Oficinas                                        |
| ZONA H1    | Armazém de Óleos                                           |
| ZONA H2    | Novo Armazém da Manutenção                                 |
| ZONA I     | Edifício Administrativo                                    |
| ZONA I1    | Balneários                                                 |
| ZONA J     | Triagem                                                    |
| ZONA K     | Depósito de Água e Central de Bombagem                     |
| ZONA L     | Portaria (Posto de Segurança)                              |
| ZONA M1    | Ecocentro                                                  |
| ZONA N     | ETAR                                                       |
| PT         | Posto de Transformação                                     |

| LEGENDA                   |                                       |
|---------------------------|---------------------------------------|
| Fontes Pontuais e Difusas |                                       |
| 1                         | - Aterro                              |
| 2                         | - Motoгенadores (FF1, FF2, FF3 e FF5) |
| 3                         | - Flare/Quimador (FF4)                |
| 4                         | - Biofiltro 1 (FF7)                   |
| 5                         | - Biofiltro 2 (FF8)                   |
| 6                         | - Caldera (FF6)                       |
| 7                         | - Sistema de despejamento (FF9)       |

|                                                    |               |                        |            |
|----------------------------------------------------|---------------|------------------------|------------|
| Revisão                                            | Descrição     | Data                   | Rubrica    |
| DESIGNAÇÃO                                         |               |                        |            |
| Fontes Pontuais e Difusas de emissões atmosféricas |               |                        |            |
| LOCALIZAÇÃO                                        |               |                        |            |
| Vil de Matos - Coimbra                             |               |                        |            |
| REQUERENTE                                         |               | SISTEMA DE COORDENADAS |            |
| ERSUC - Resíduos Sólidos do Centro S.A.            |               | PT-TM06-ETRS89         |            |
| Desenhou                                           | Bruno Marques | ESCALA                 | DESENHO Nº |
| Data                                               | 2025/05       | 1 : 1000               | 07         |