


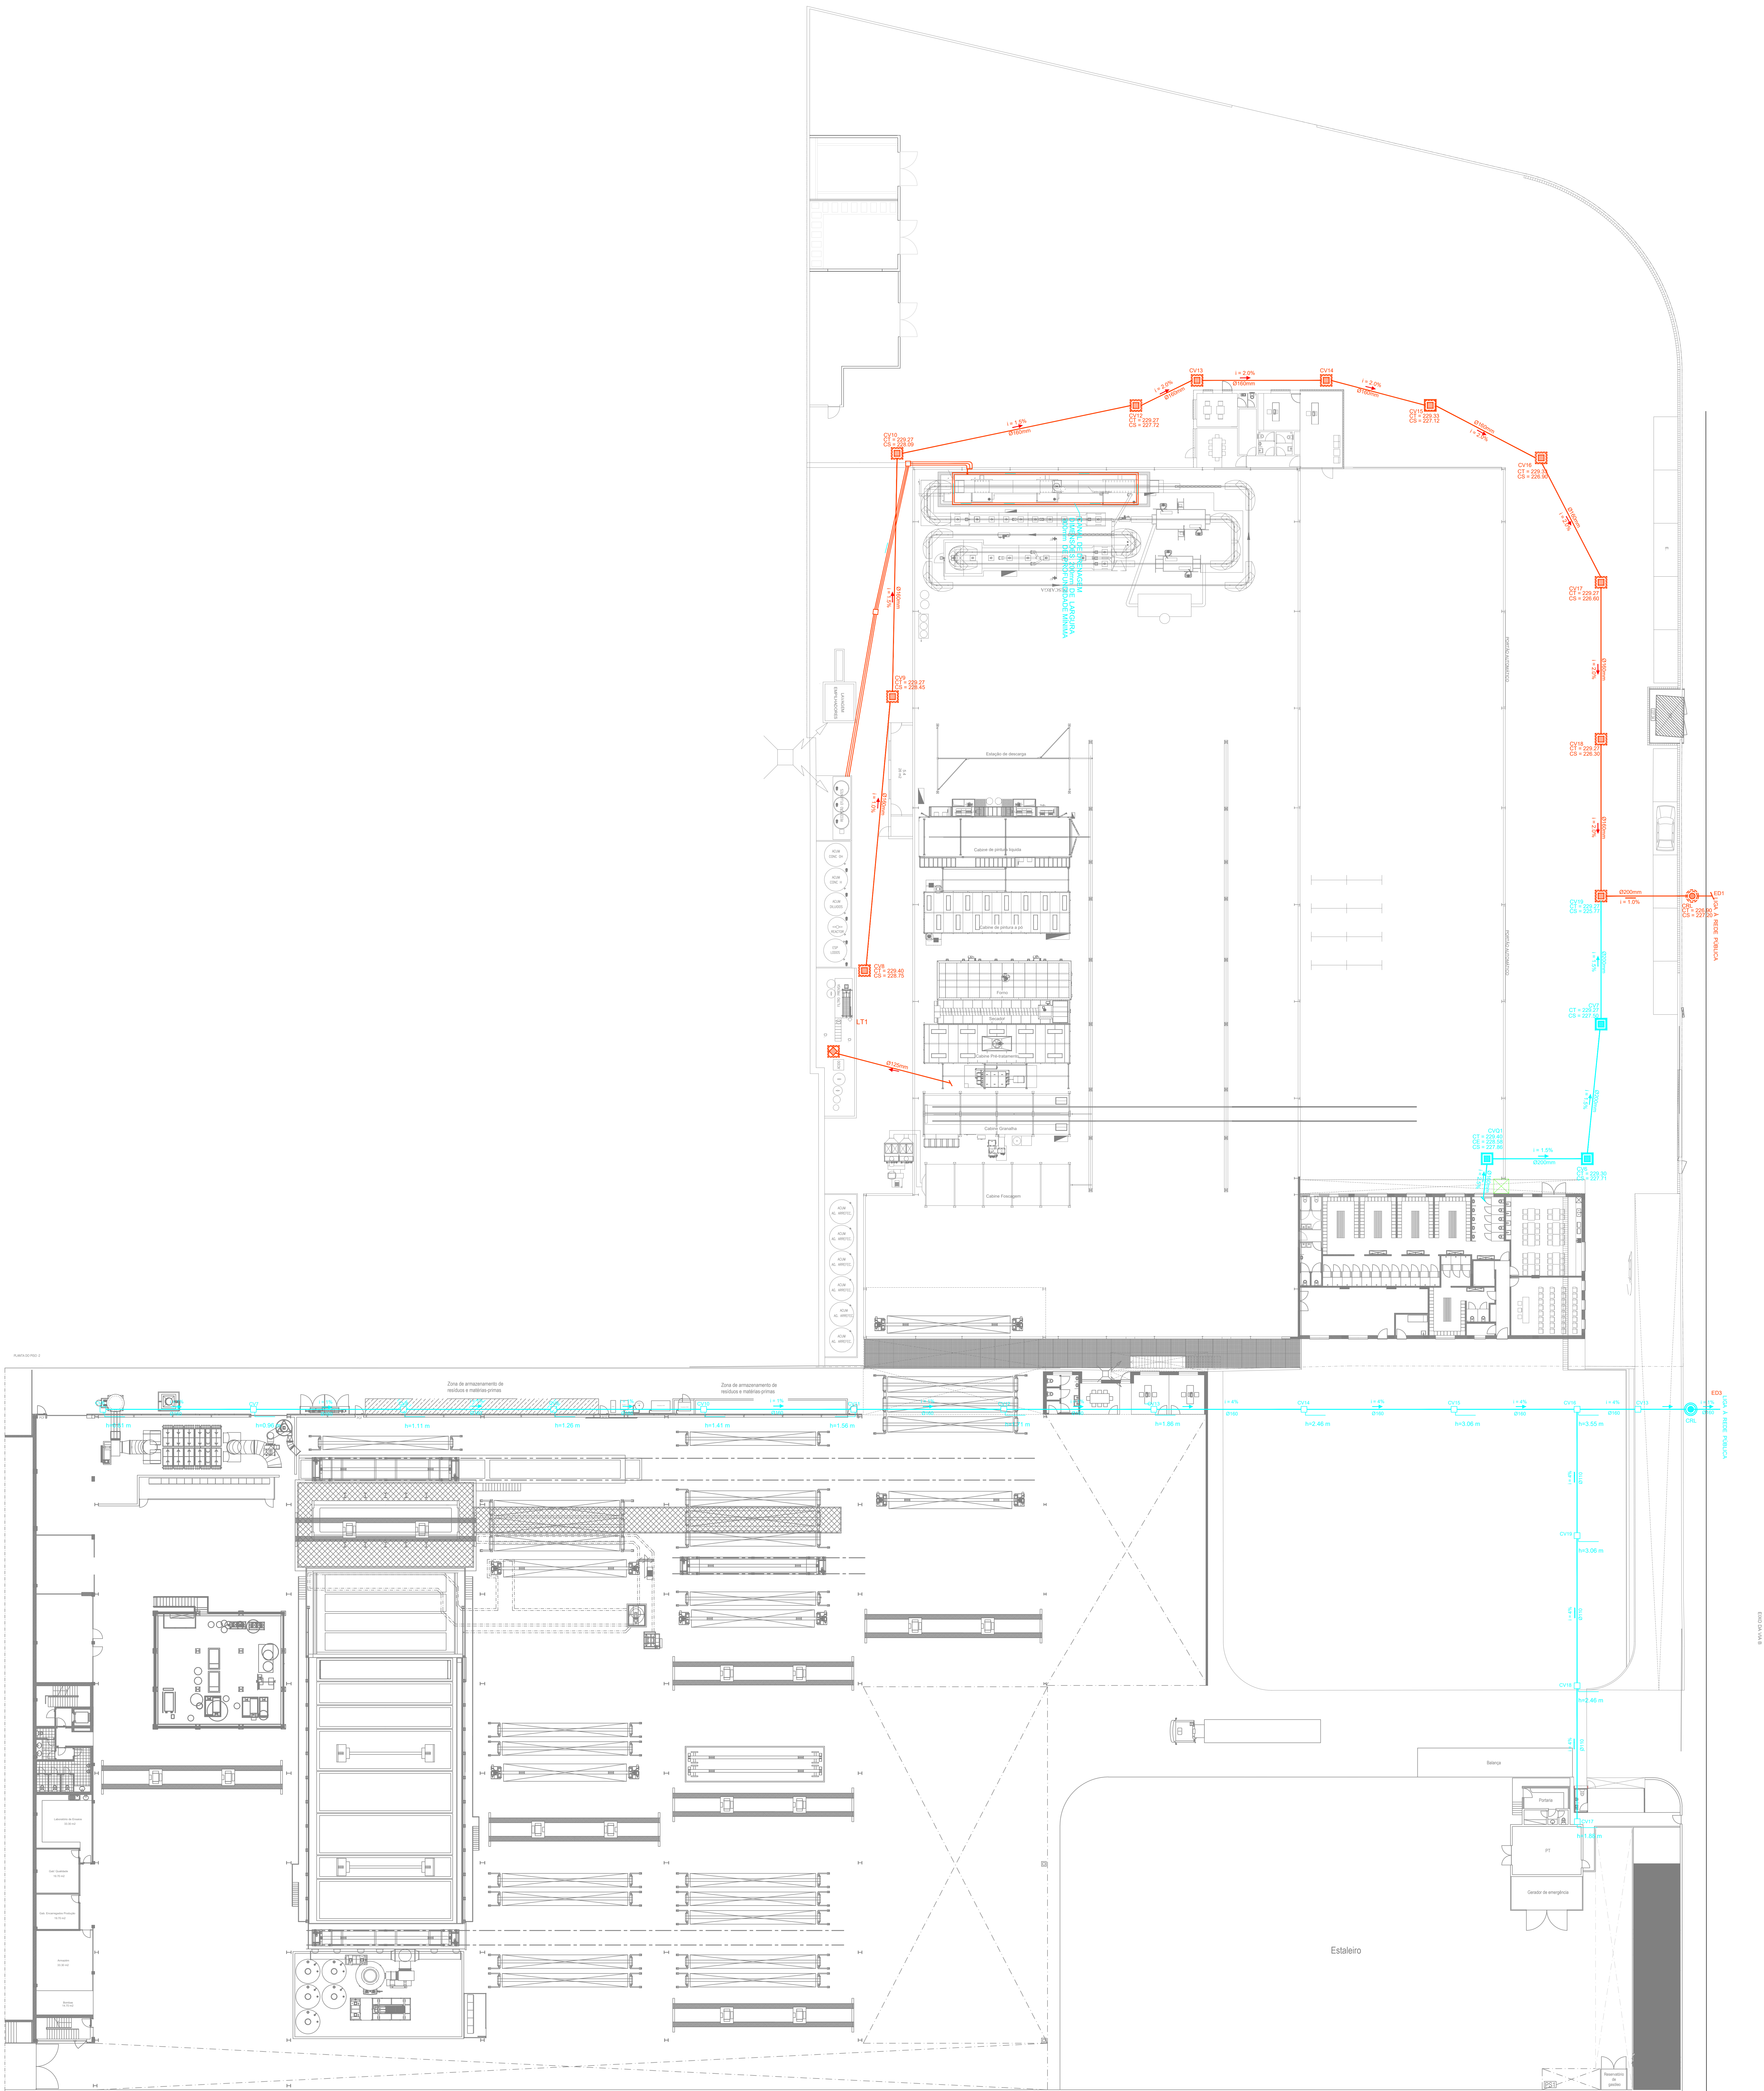

- LEGENDA
- REDE DE DRENAGEM DE ÁGUAS RESIDUAIS DOMÉSTICO
 - REDE DE DRENAGEM DE ÁGUAS RESIDUAIS INDUSTRIAIS
 - EDH PUNTO DE DESCARGA DO DOMÉSTICO + INDUSTRIAL TRATADO
 - EDH PUNTO DE DESCARGA DO DOMÉSTICO DA GALVANIZAÇÃO
 - LT1 ETAR

OPWA		EUROGALVA - GALVANIZAÇÃO E METALMECÂNICA, S.A.	
LOCAL		ZONA INDUSTRIAL DE MONTE GRANDE - FÁBRICA	
DESIGNAÇÃO		PROJETO: JORGE PINTO	
ALUNOS		Ass:	
Rede de Drenagem de Esgotos doméstico e industrial tratado			
Pontos de Descarga			
ESCALA	ESPECIALIDADE	Nº do desenho	04
1:200		Revisão 01	
		DATA:	MAR 2024

