

ÍNDICE:

00 - ÍNDICE

01 - PLANTA DE LOCALIZAÇÃO

02 - PLANTA DE IMPLANTAÇÃO - LOCALIZAÇÃO DE FOSSAS


03 - PLANTA DA REDE DE ÁGUA RESIDUAIS - EDIFÍCIO A e F, CONTENTOR J e PAVILHÃO 6 e 3

04 - CORTES

05 - PORMENOR FOSSAS ESTANQUES





1/25000

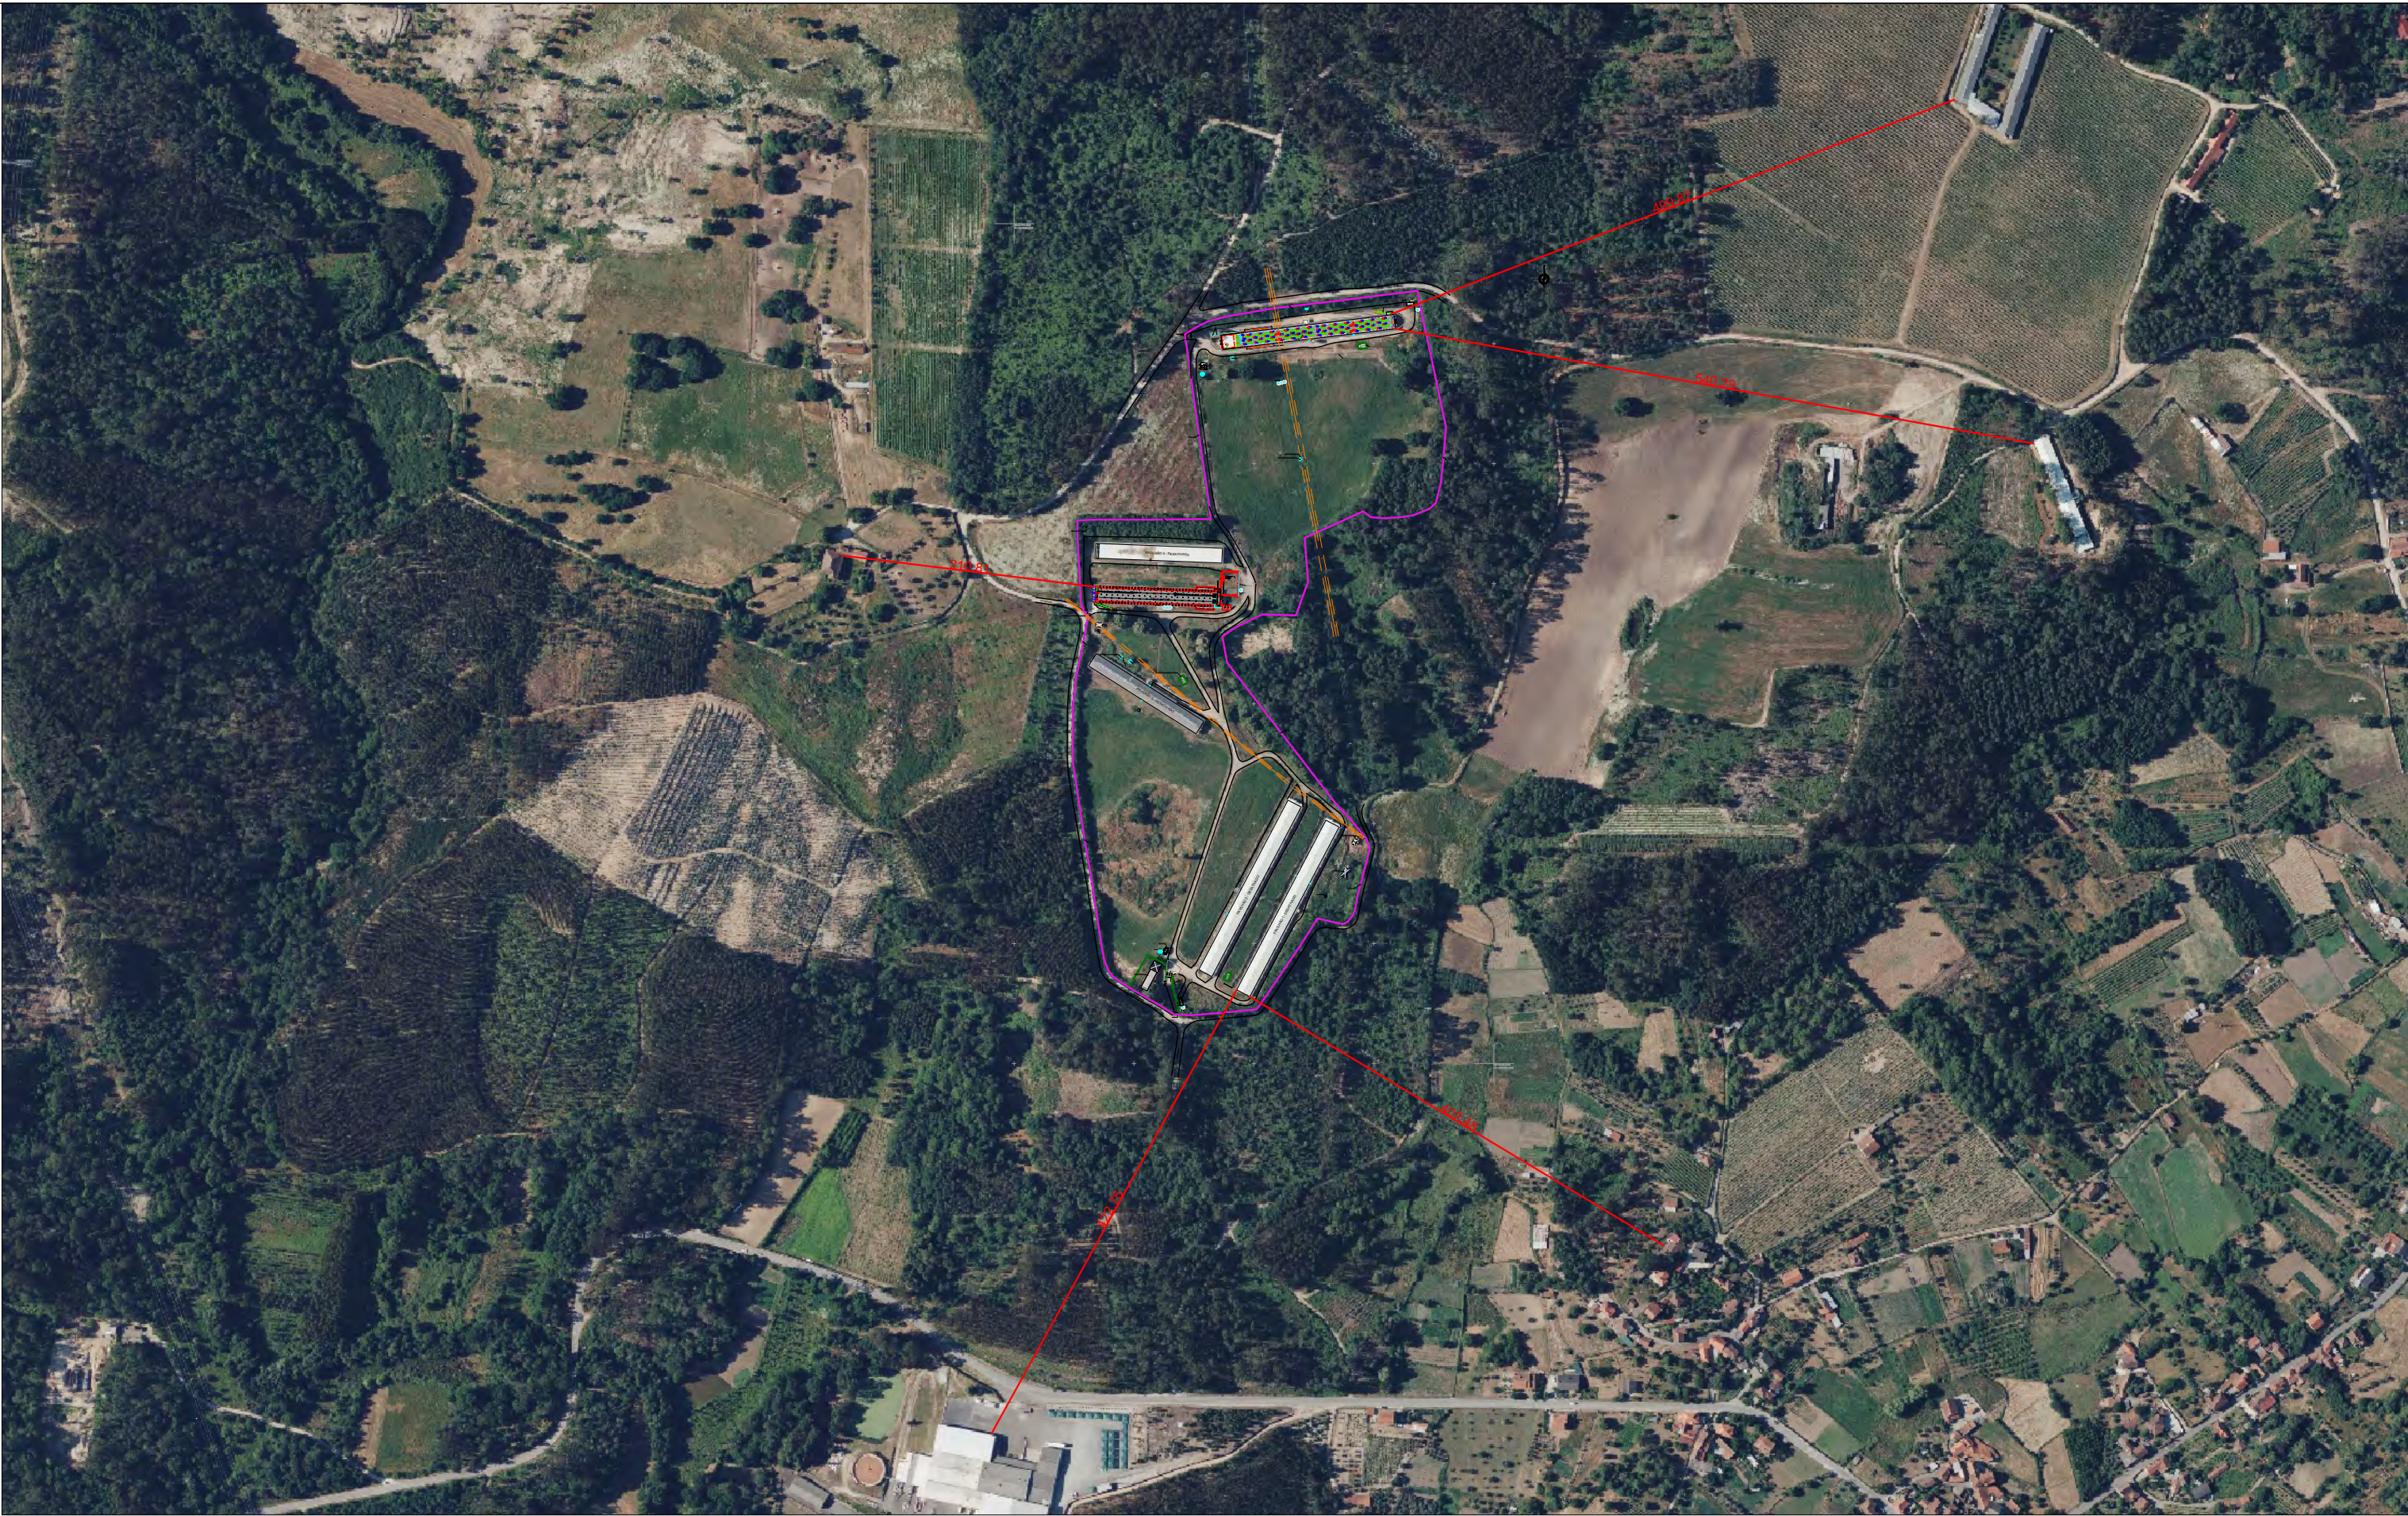


1/5000


HS
ARQUITETURA
ENGENHARIA
TOPOGRAFIA
Rua Dr. Alvaro Monteiro,
Lote 295 F - Marzoveles
3510-014 Viseu
Telm.: 966 903 086
hs.eng.top@gmail.com

ALTERAÇÃO EXPLORAÇÃO AVÍCOLA			DES. Nº:
REQUERENTE	RUMOS VIRTUOSOS, LDA		01
LOCAL	QUINTA DAS MESTRAS - VILAR DE BESTEIROS E MOSTEIRO DE FRÁGUAS - TONDELA		VER. Nº:
ESPECIALIDADE	REDE PREDIAL DE ÁGUA		00
DESIGNAÇÃO	PLANTA DE LOCALIZAÇÃO		
FASE:	TÉCNICO	DATA:	REF:
		MARÇO 2026	1279-2026
			ESCALA:
			-

 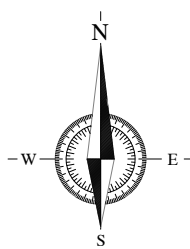


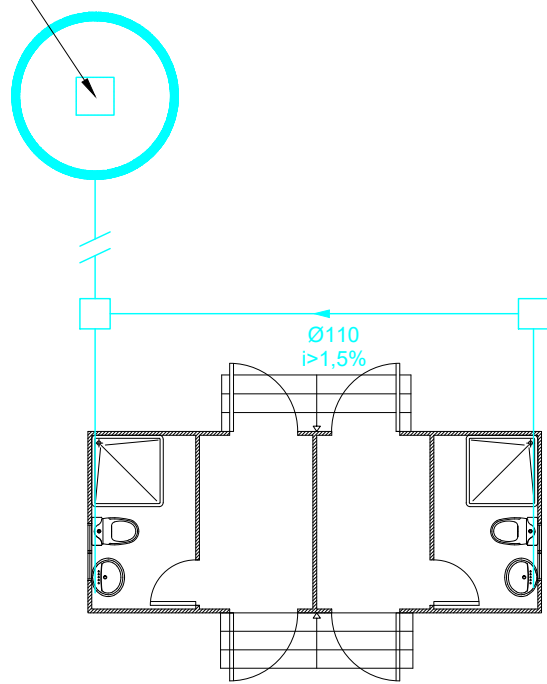


Planta Piso 1 - Edifício A

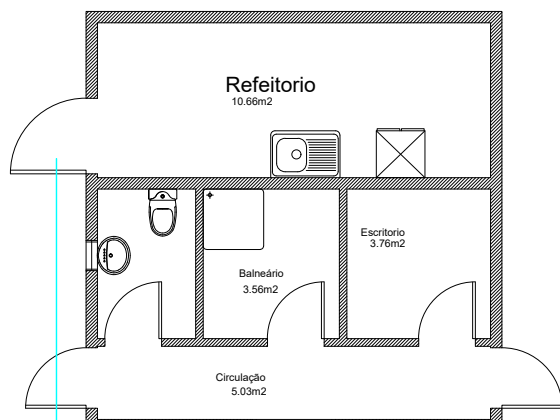

Planta Piso 1 - Edifício F

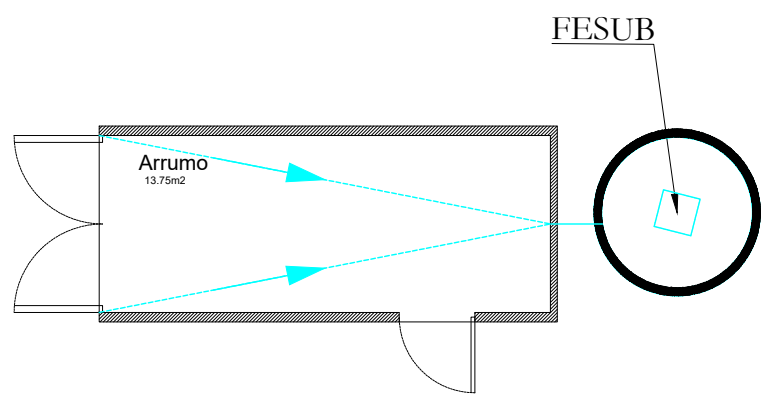



Planta Piso 1 - Contendor J

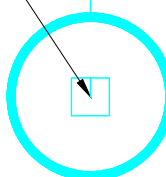


LEGENDA	
	Rede de esgotos
	caixa de visitas
	caixas de visita para recolha de amostras com controlo analítico


APARELHO SANITARIO	CALIBRE DOS RAMAIS DE DESCARGA
LAVATORIO	Ø 40mm
BASE DE DUCHE	Ø 40mm
SANITA	Ø 90mm
LAVA LOUÇA	Ø 40mm
SIFAO DE PAVIMENTO	Ø 75mm
TUBO DE QUEDA	Ø 110mm

NOTA: A rede de águas residuais será completamente estanque de forma a que não seja possível a entrada de águas pluviais

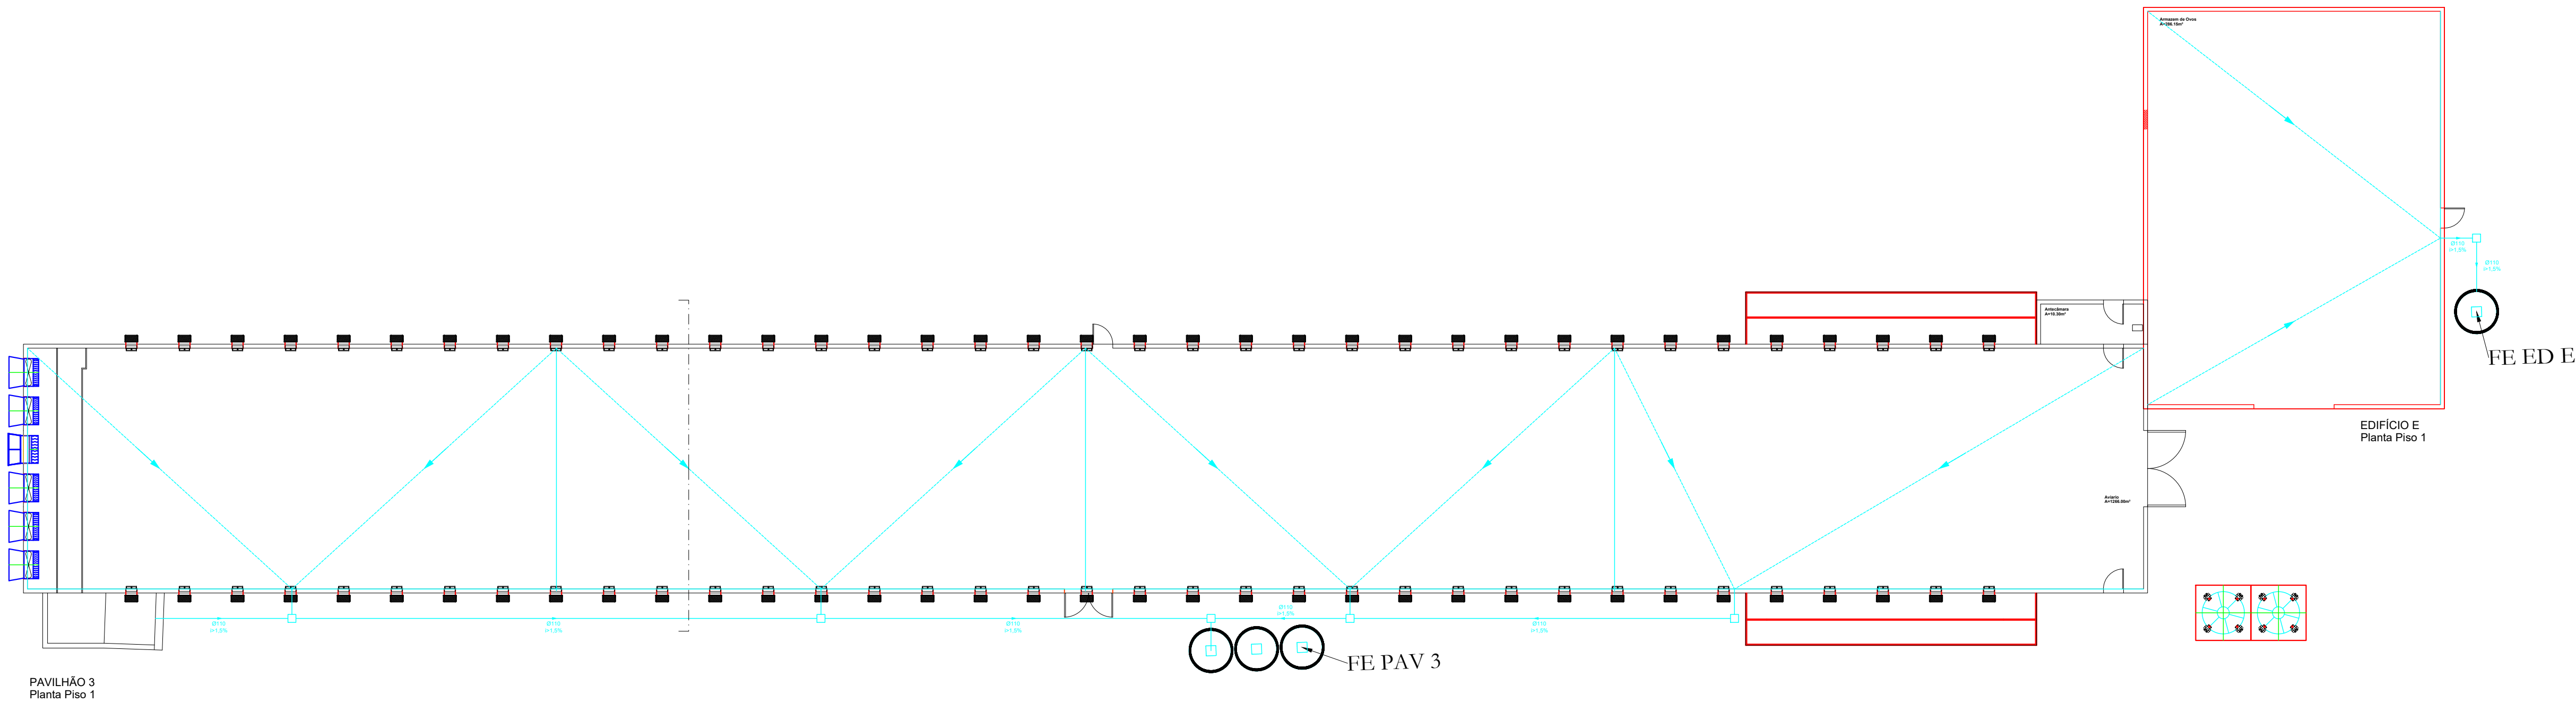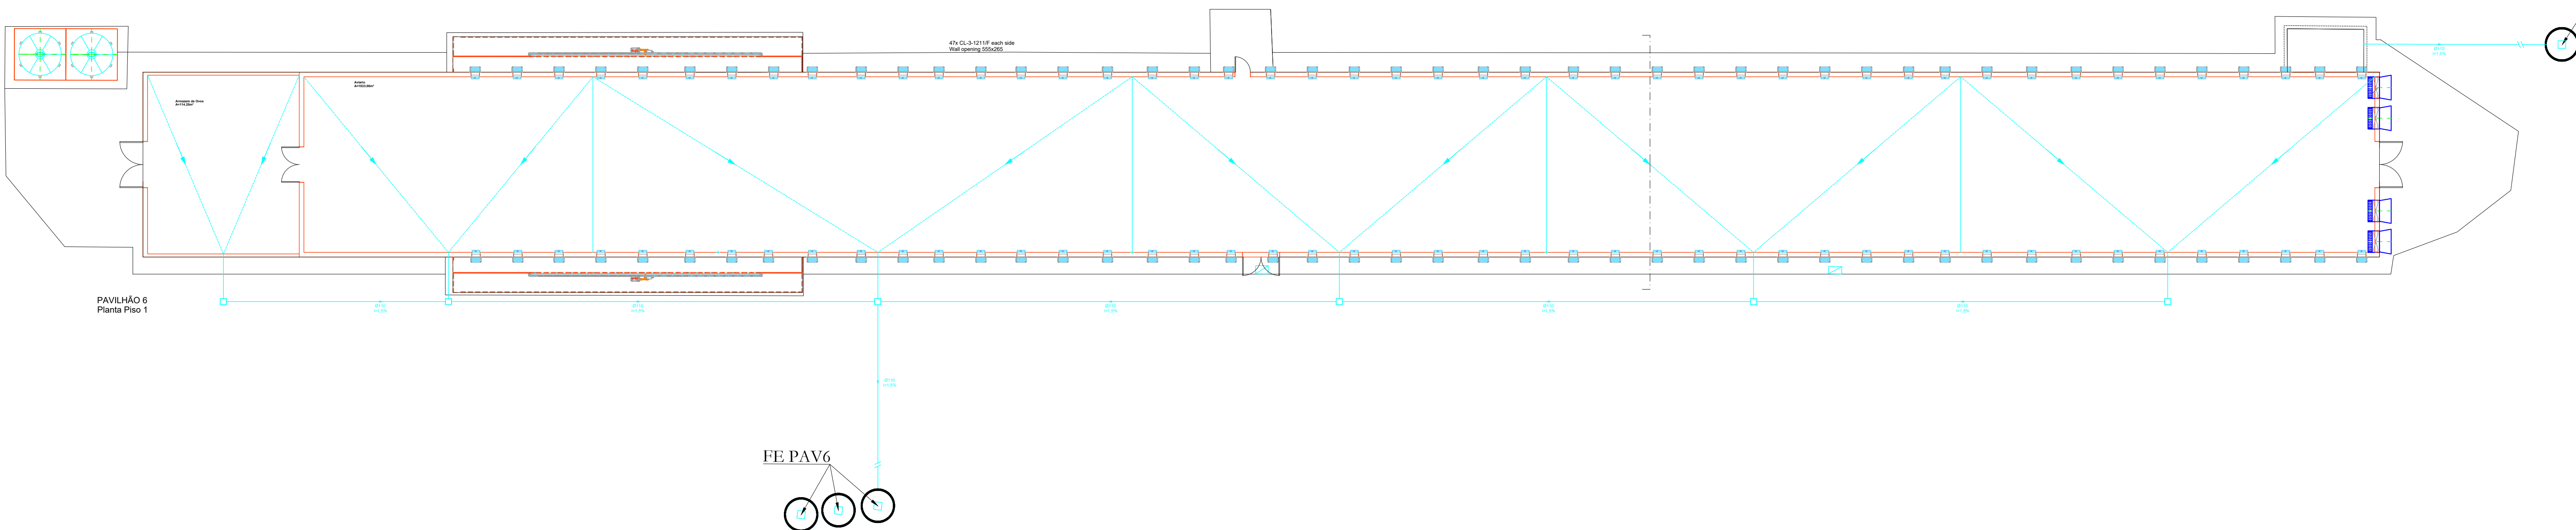

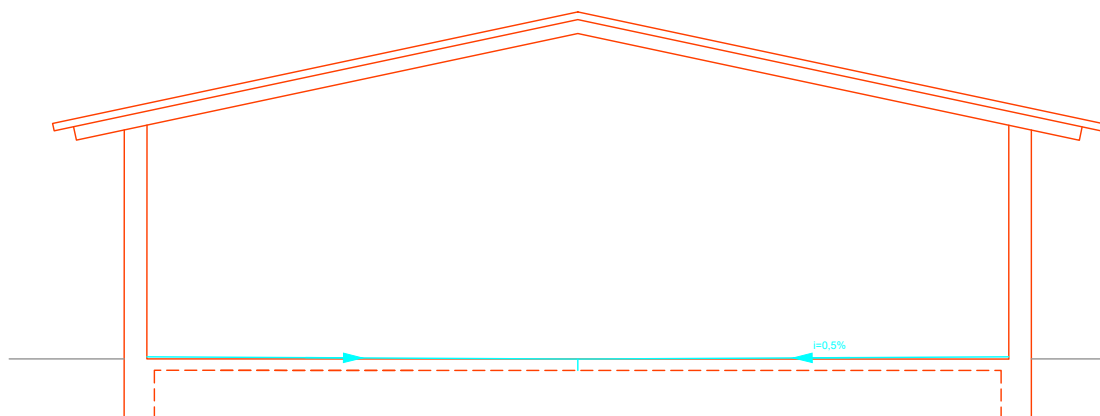


Pavilhão 6
Corte

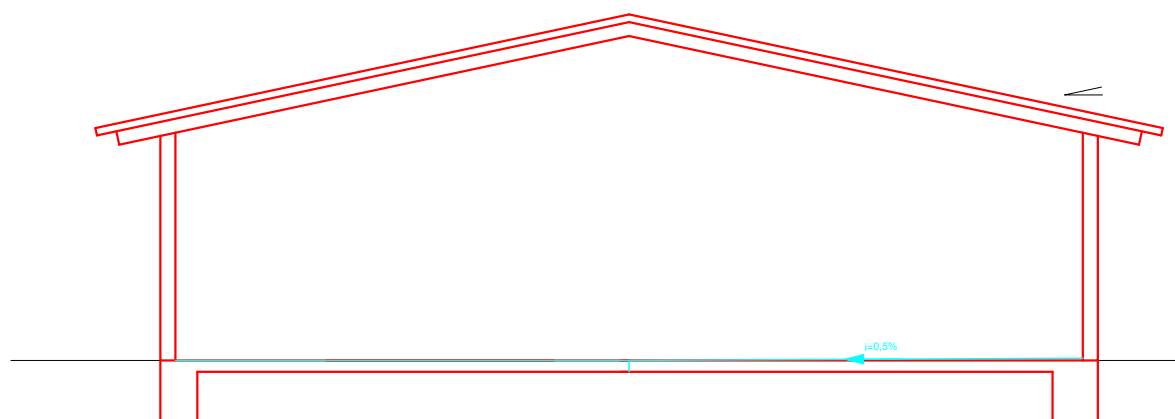


Pavilhão 3
Corte

FOSSAS ESTANQUES

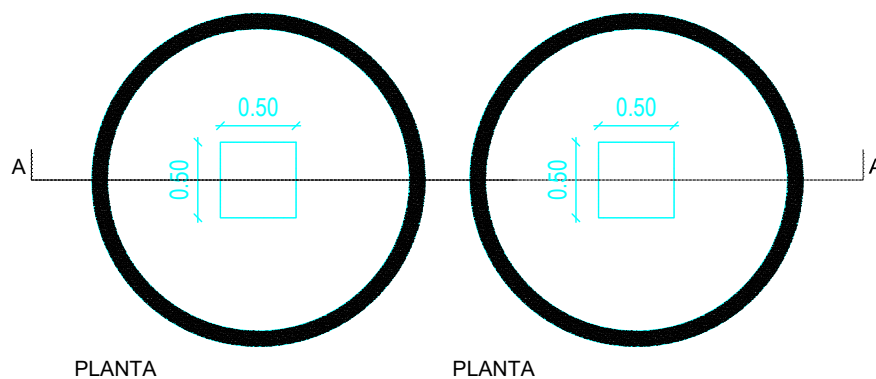

PLANTA

PLANTA

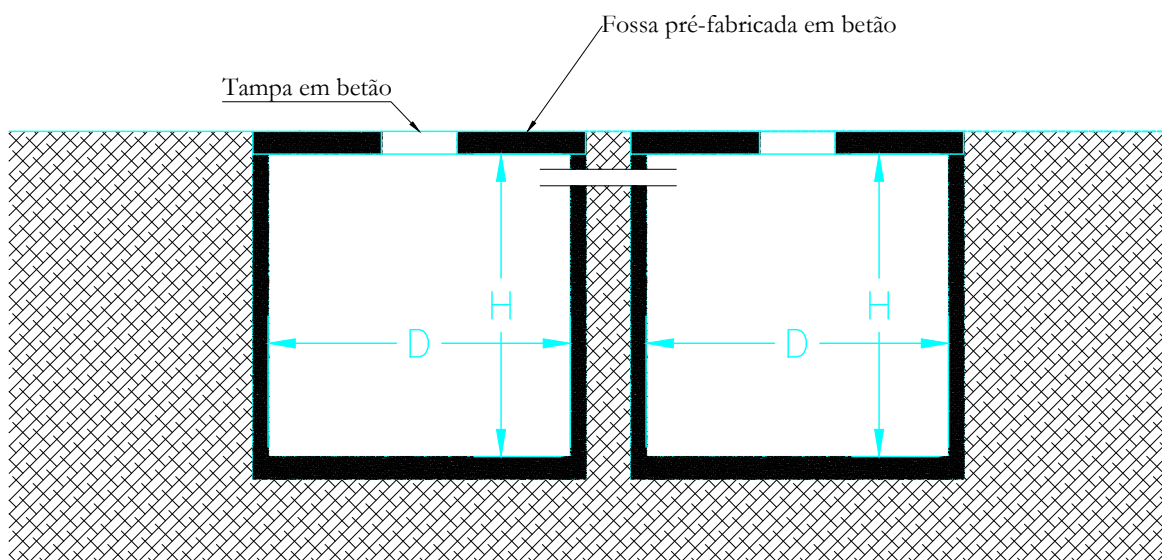

CORTE AA

FOSSA ESTANQUES DE LAVAGEM

Designação	Capacidade da fossa m3	Dimensões da fossa		
		nº de elementos	H	Diametro
FE SUB	5.00	1	1.60	2.00
FE PAV3	15.00	3	1.60	2.00
FE ED E	5.00	1	1.60	2.00
FE PAV 6	15.00	3	1.60	2.00
FE PAV 6.1	5.00	1	1.60	2.00

FOSSA DA INSTALAÇÃO SANITÁRIA

Designação	Capacidade da fossa m3	Dimensões da fossa		
		nº de elementos	H	Diametro
FE IS 1	5.00	1	1.60	2.00
FE IS 2	5.00	1	1.60	2.00