
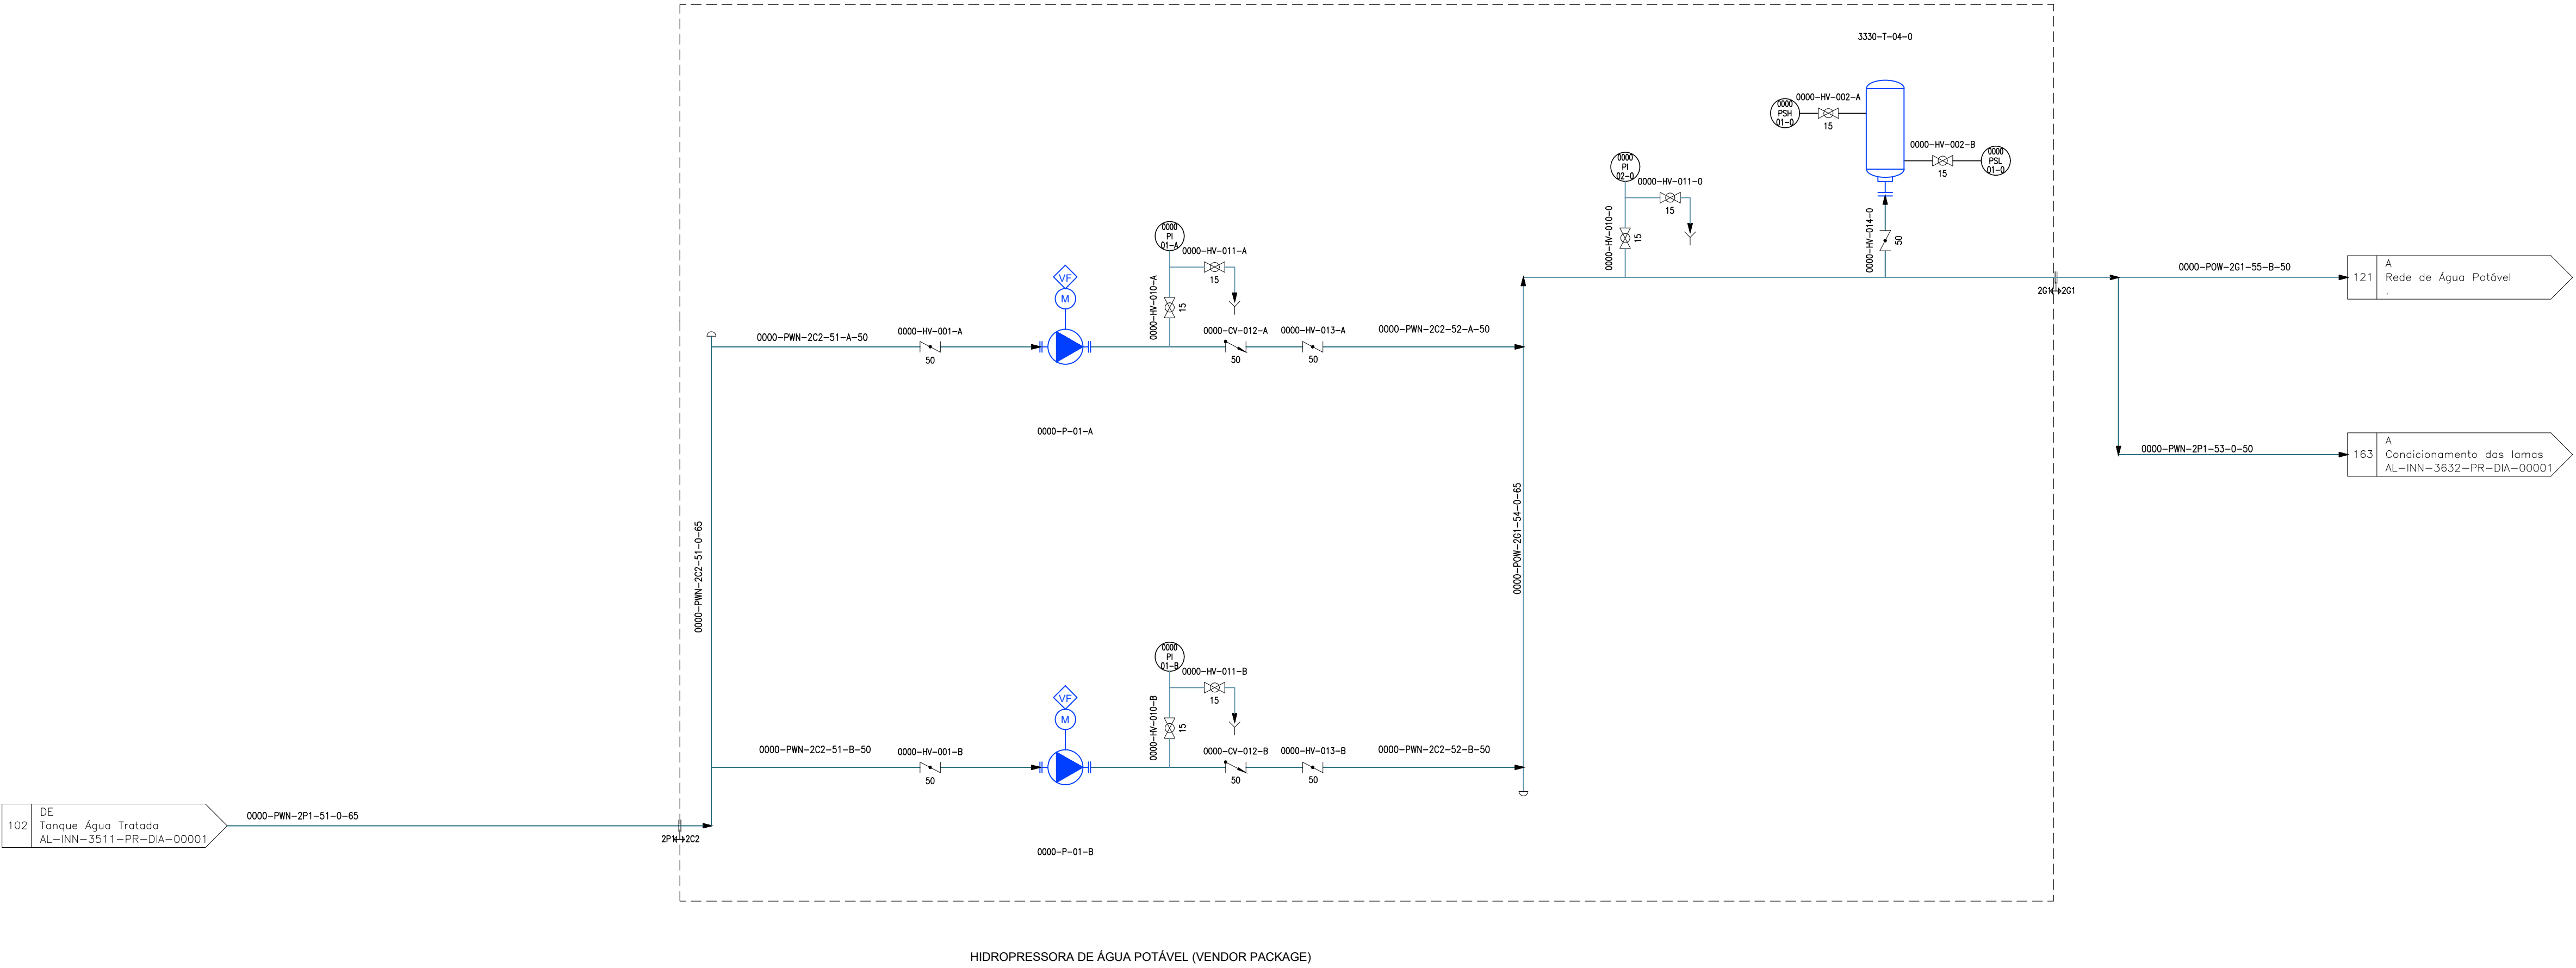


PLANTA CHAVE

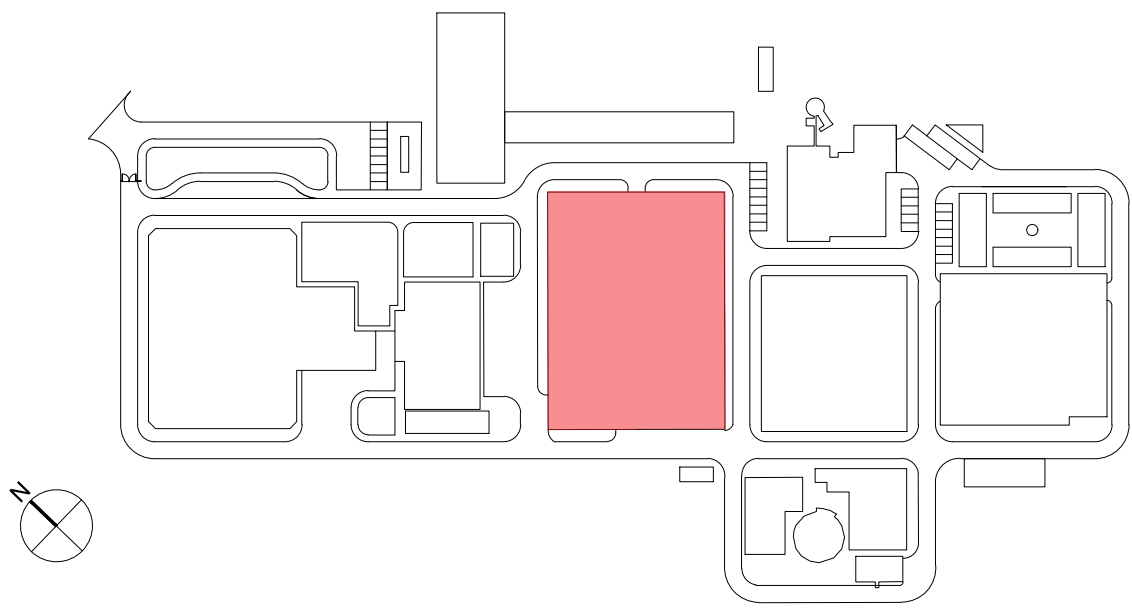

102 DE Tanque Água Tratada AL-INN-3511-PR-DIA-00001

0000-PWN-2P1-51-0-65

2PW-2C2

0000-PWN-2C2-51-0-65

0000-PWN-2C2-51-A-50

0000-HW-001-A

0000-P-01-A

0000-HW-010-A

0000-HW-011-A

0000-CV-012-A

0000-HW-013-A

0000-PWN-2C2-52-A-50

0000-PWN-2P1-51-0-65

0000-PWN-2C2-51-B-50

0000-HW-001-B

0000-P-01-B

0000-HW-010-B

0000-HW-011-B

0000-CV-012-B

0000-HW-013-B

0000-PWN-2C2-52-B-50

3330-T-04-0

0000-HW-002-A

0000-HW-002-B

0000-HW-014-0

0000-PW-201-55-B-50

121 A Rede de Água Potável

0000-PWN-2P1-53-0-50

163 A Condicionamento das lamas AL-INN-3632-PR-DIA-00001

0000-P-01-A/B
GRUPO DE PRESSÃO
UNIDADES: 2
Q= 10 m³/h
PRESSÃO DE SAÍDA = 10 bar
POTÊNCIA DO MOTOR = 5,5 kW

Sistema de coordenadas: ETRS89/TM06 - Portugal

01.0			23/01/2025		INN	FME
Índice	Designação das alterações			Data	Nome	Visto
	Designação de Projeto/ Empresa			Fase do projeto / Formato / Imagem		
	EMPREITADA DE CONCEÇÃO-CONSTRUÇÃO DO SISTEMA DE DESSALINIZAÇÃO NA REGIÃO DO ALGARVE			Projeto de execução A1 / 1-1		