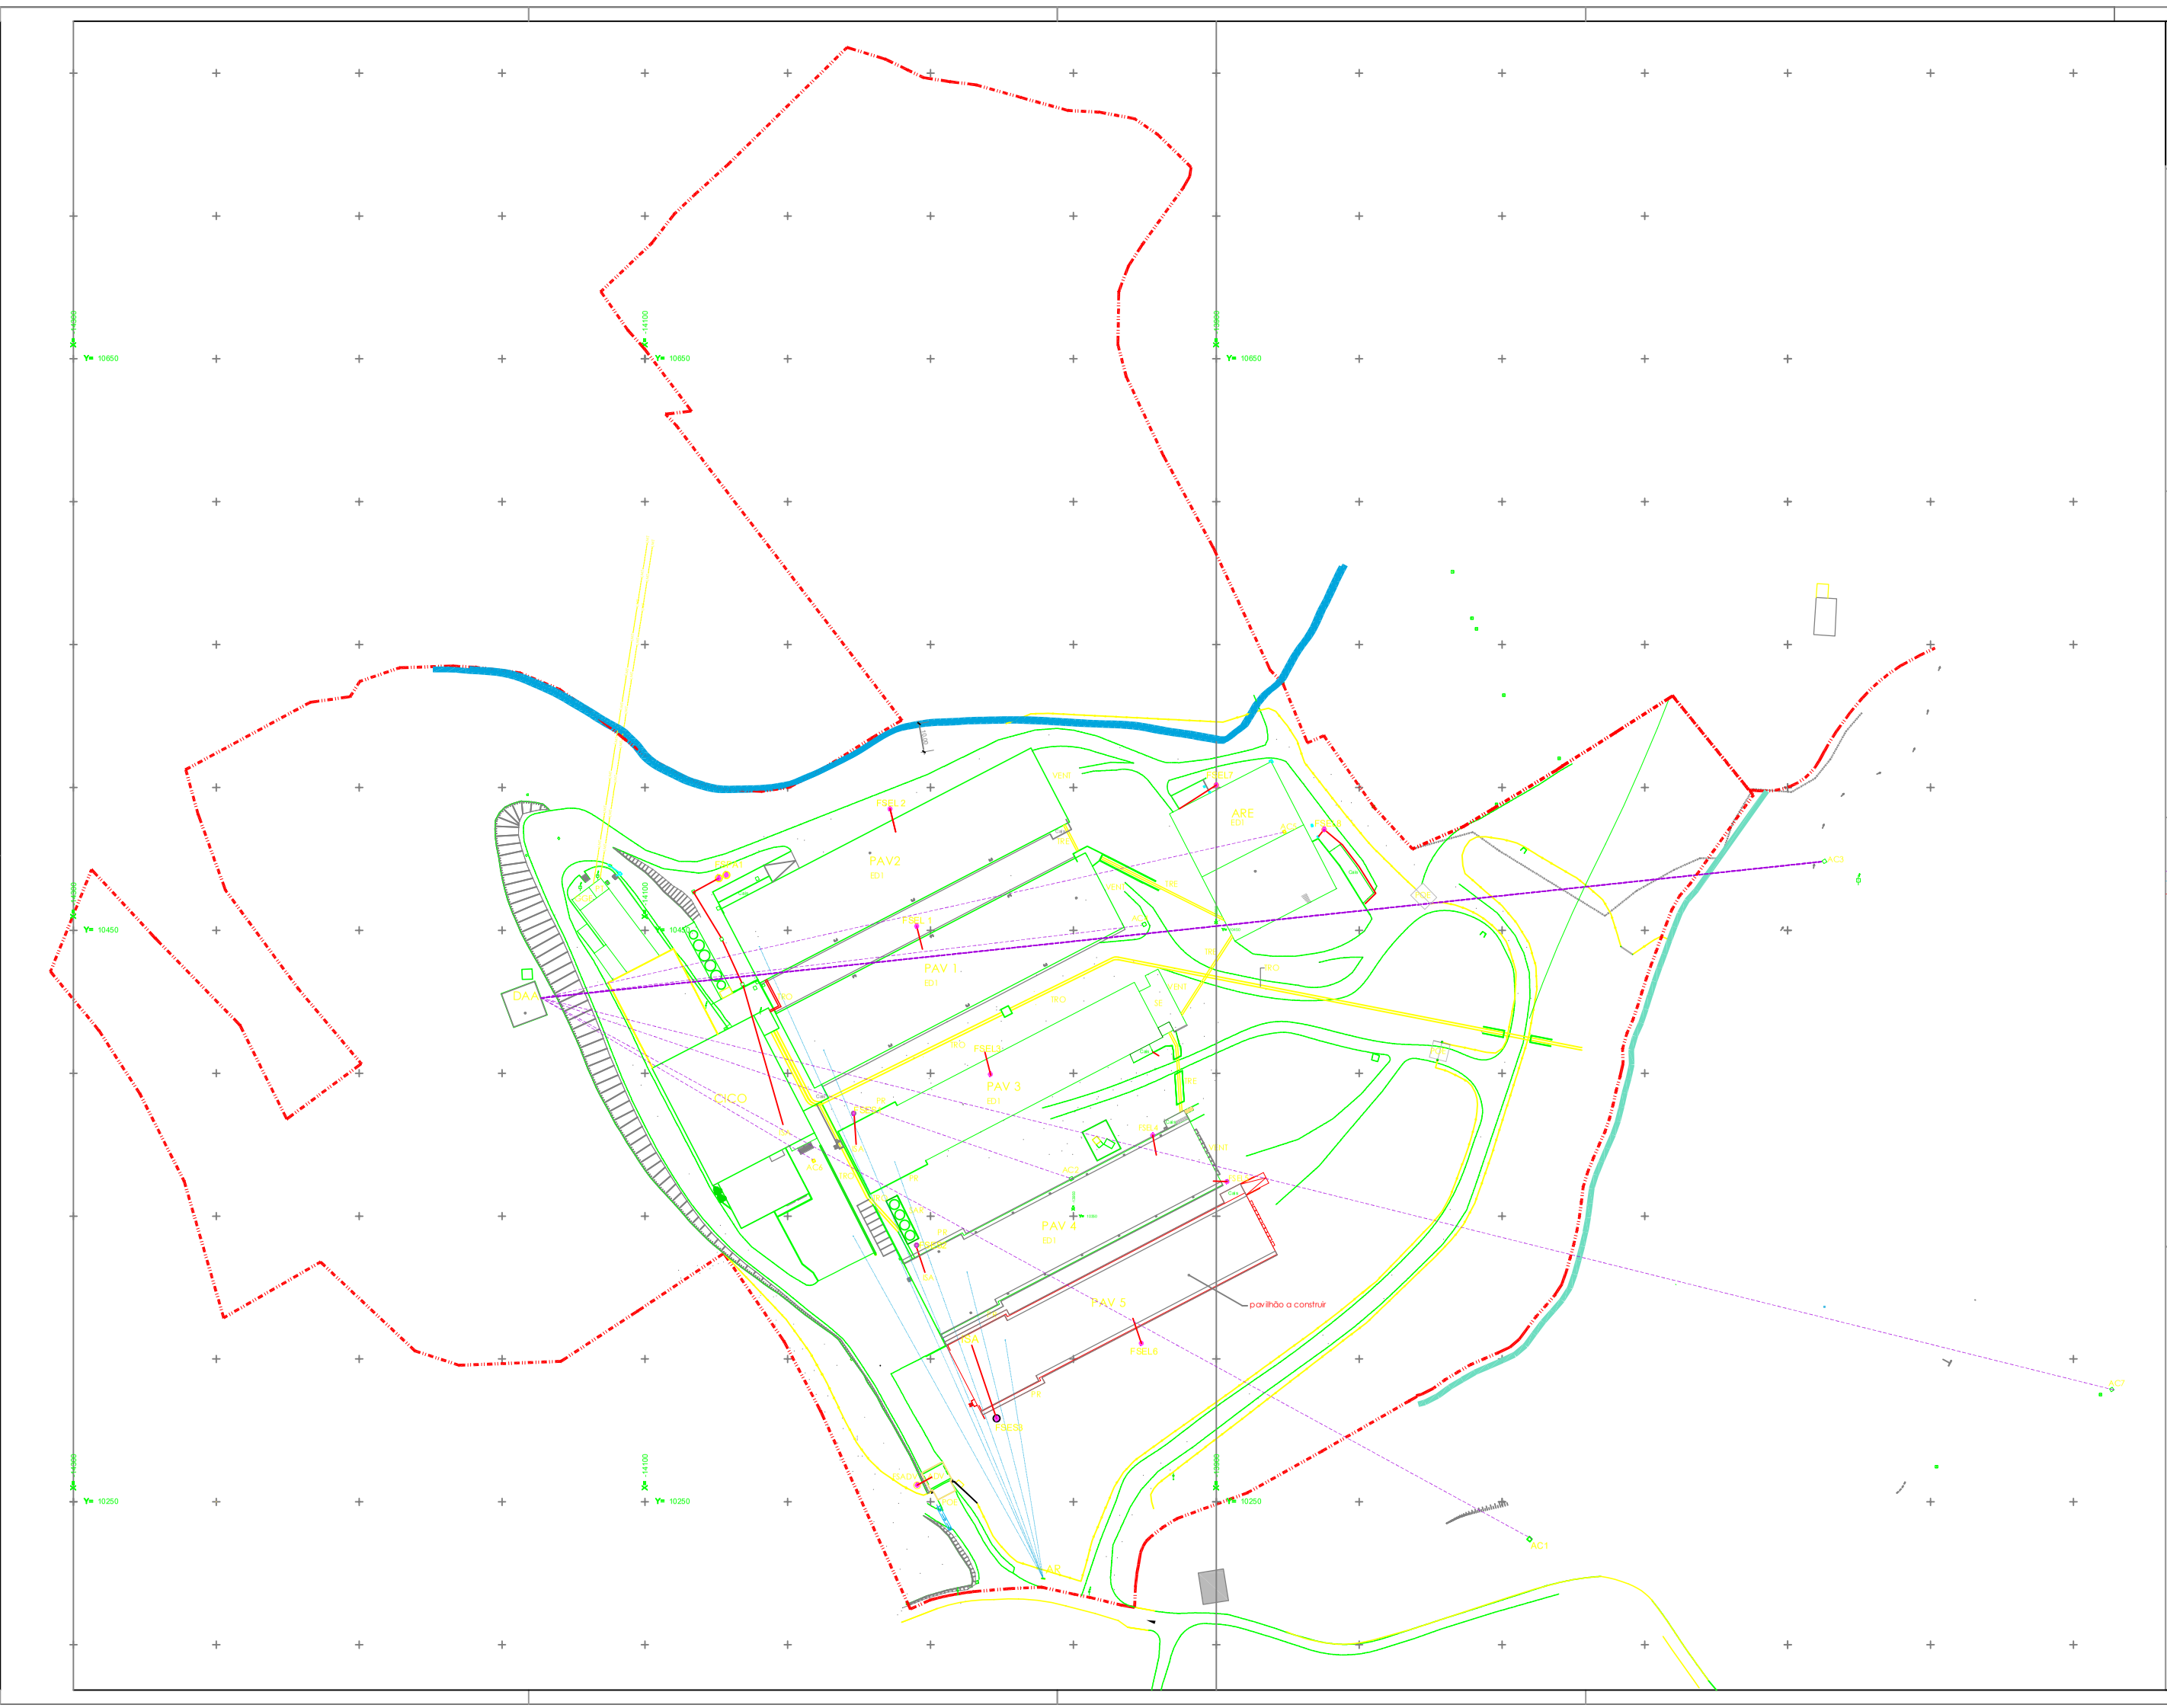

Arquitetos
ARQUITETURA E ENGENHARIA
Travessa dos Freiráticos, 4
3240 - 328 Ferreira do Zêzere
Tel: +351 249 362 810
Mail: geral@amarquitetos.com

Requerente:
ZÊZEROVO S.A

Projecto:
Exploração Avícola - Cabrala

Local:
Cabrala
Nª. Sr.ª do Pranto - Ferreira do Zêzere

Fase:
Licenciamento Ambiental

Designação:
Planta de Implantação
Rede águas abastecimento e residuais

Técnico Responsável:
Ricardo Neves OET 30385

Câmara:
Ferreira do Zêzere

Processo Nº	Data:	Escala:	Des.	Desenho nº
49/2022	Jul.23	1:1000		12