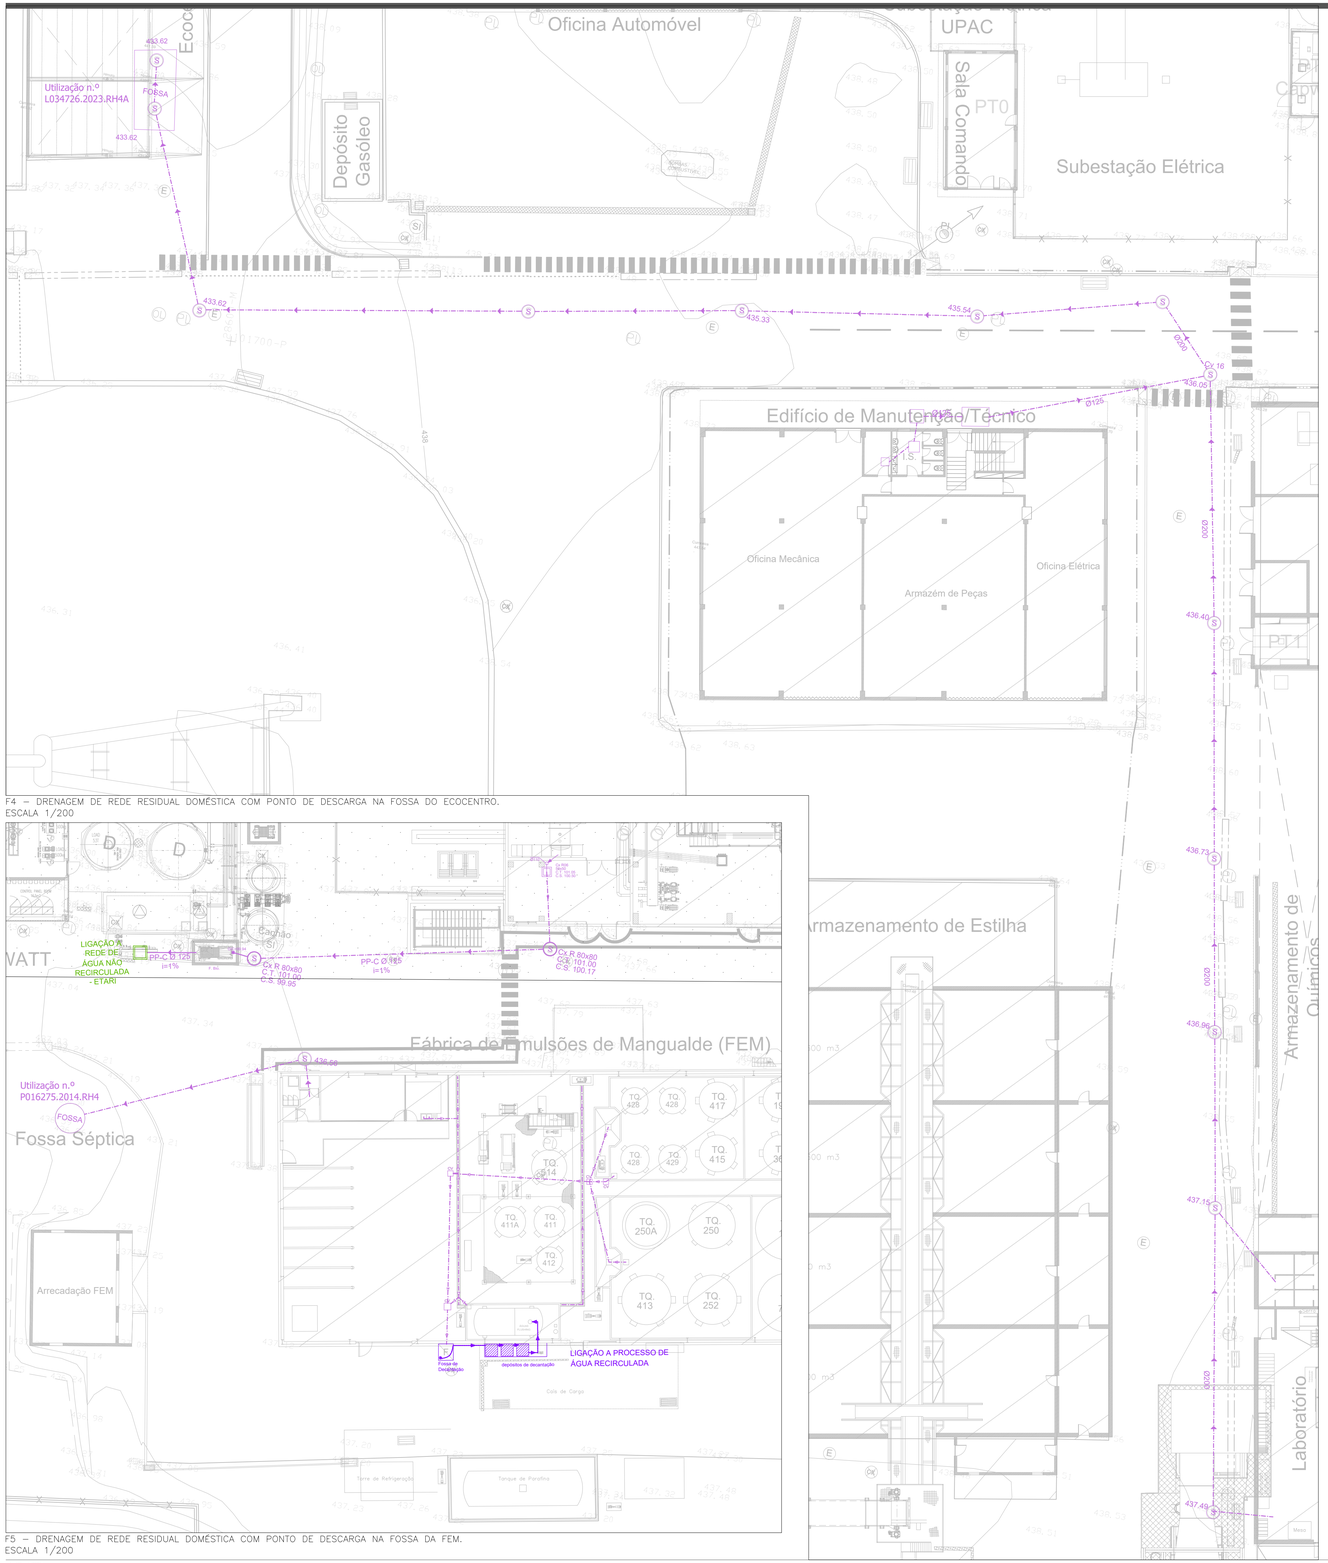
Ecocentro
Oficina Automóvel
UPAC
Sala Comando
PT0
Depósito Gasóleo
Subestação Elétrica
Utilização n.º L034726.2023.RH4A
FOSSA
433.62
433.62
435.54
435.33
436.05
436.40
436.73
437.15
437.40
Ø125
Ø200
Ø315
Edifício de Manutenção/Técnico
Oficina Mecânica
Armazém de Peças
Oficina Elétrica
I.S.
PT1
Armazenamento de Estilha
Armazenamento de Químicos
Laboratório
