
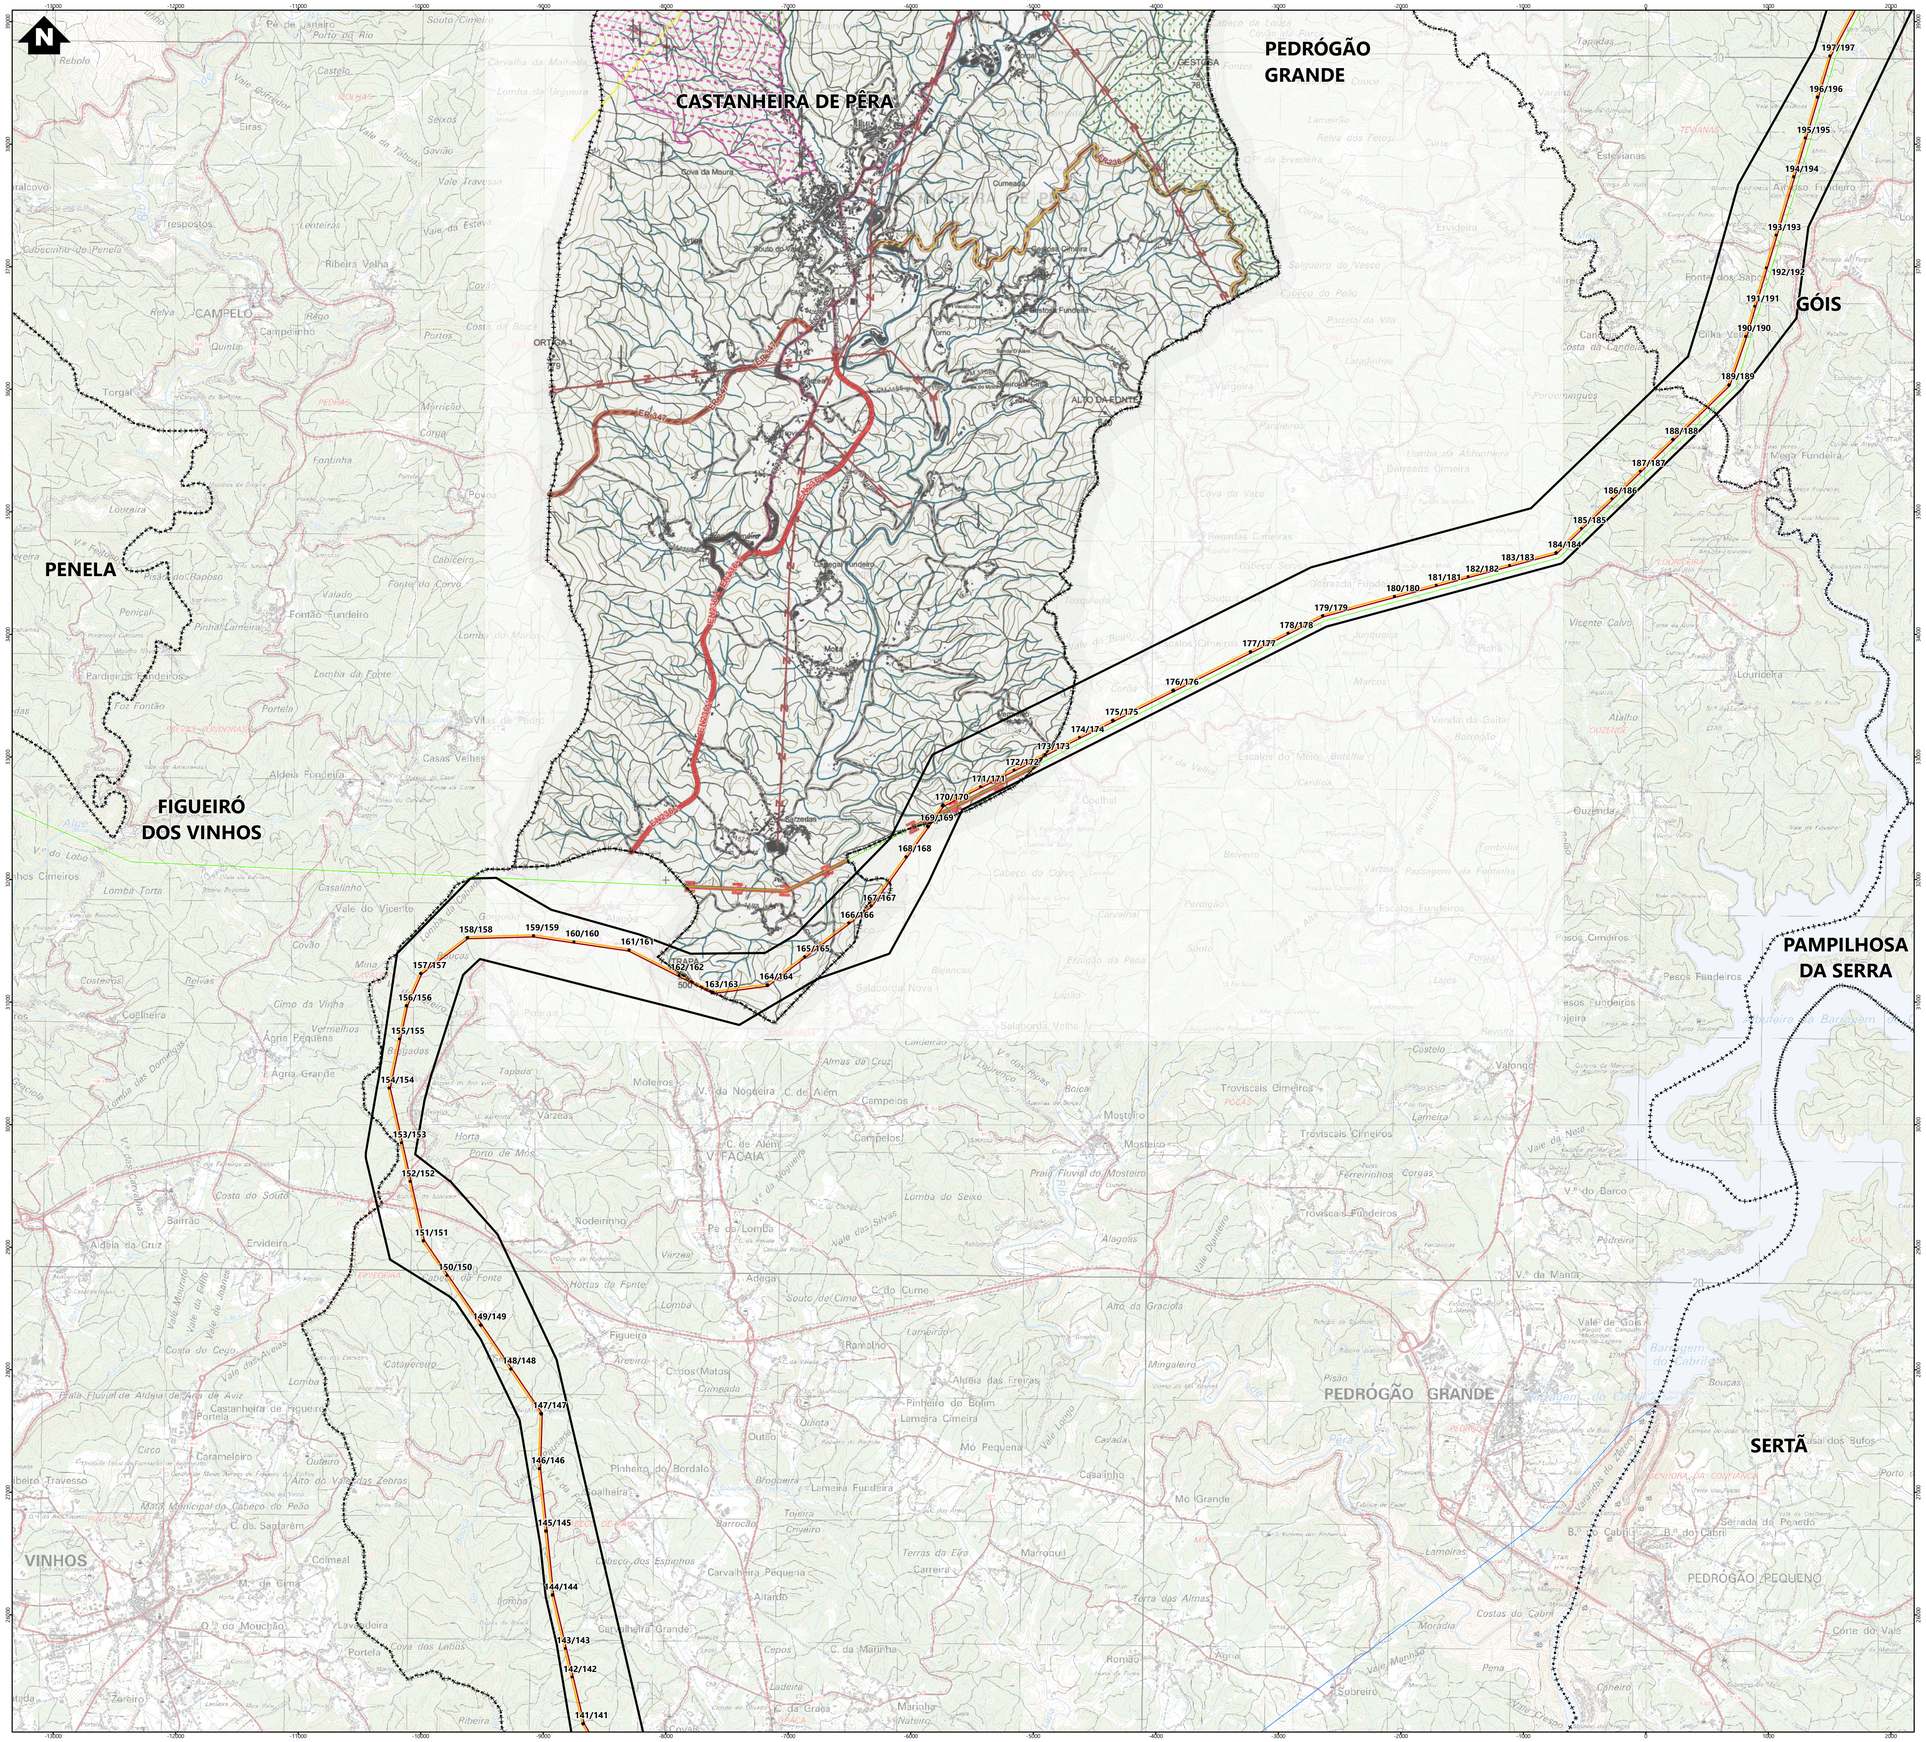


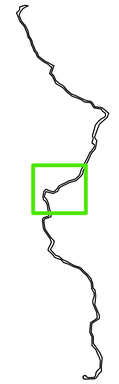

Simbologia

- Concelhos

Projeto em avaliação

Linhas a Construir
- Linha Abrantes - Bodiosa, a 400kV (LABT.BA)
- Linha Abrantes - Paraimo, a 400kV (LABT.PI)

Linhas Existentes a Modificar
- Linha Bodiosa - Paraimo 1, a 400kV (LBA.PI1)
- Linha Penela - Tâbua, a 220kV (LPNL.TBA)
- Troços de Linha a desmontar

Apoios
- Área Permanente - Apoios Novos
- Área Permanente - Apoios Existentes (a modificar)
- Existentes (a desmontar)
- Existentes (a manter)

Elementos complementares
- Corredor
- Posto de Corte de Abrantes (em licenciamento)
- Posto de Corte do Pego, existente (desmantelamento em licenciamento)

Rede Nacional de Transporte (RNT) - outras linhas
- Linhas, a 400kV
- Linhas, a 220kV
- Linhas, a 150kV

LEGENDA

RECURSOS NATURAIS

RECURSOS HÍDRICOS

DOMÍNIO HÍDRICO
- LEITOS E MARGENS DE CURSOS DE ÁGUA
- ZONA DE PROTEÇÃO IMEDIATA DE CAPTAÇÕES DE ÁGUAS SUBTERRÂNEAS (Portaria n.º 175/2014, de 10 de setembro; Portaria n.º 40/2016, de 7 de março; Portaria n.º 251/2017 de 7 de agosto)

RECURSOS AGRÍCOLAS E FLORESTAIS
- PERIMETRO FLORESTAL DE CASTANHEIRA DE PÊRA (DL nº 44 963, I Série - Número 83, 08/04/1963)
- ÁRVORE DE INTERESSE PÚBLICO (Quercus Robur L - DR nº 261, II Série de 13/11/1989, processo nº KNJ1/209)

RECURSOS ECOLÓGICOS
- REDE NATURA 2000 - ZONA ESPECIAL DE CONSERVAÇÃO DA SERRA DA LOUSÃ (DR n.º 1/2020, I Série de 16/03/2020)

PATRIMÓNIO EDIFICADO
- IIP1 - IMÓVEL DE INTERESSE PÚBLICO
  Poços da Neve e Capela de Santo António (D n.º 1/86, DR, I Série, nº 2, de 03/01/1986)
- ZONA DE PROTEÇÃO - 50 m (art. 37.º DL n.º 309/2009)

INFRAESTRUTURAS

REDE ELÉTRICA

REDE NACIONAL DE TRANSPORTE DE ELETRICIDADE (RNT)
- MUITO ALTA TENSÃO (220KV)

REDE NACIONAL DE DISTRIBUIÇÃO DE ELETRICIDADE (RND)
- MÉDIA TENSÃO (15KV)

REDE RODOVIÁRIA

REDE NACIONAL COMPLEMENTAR
- ESTRADAS NACIONAIS II ZONA DE SERVIDÃO NON AEDIFICANDI (Lei n.º 34/2015, de 27 de abril)

ESTRADAS REGIONAIS
- ESTRADAS REGIONAIS II ZONA DE SERVIDÃO NON AEDIFICANDI (Lei n.º 34/2015, de 27 de abril)

ESTRADAS NACIONAIS DESCLASSIFICADAS
- ESTRADAS NACIONAIS DESCLASSIFICADAS SOB JURISDIÇÃO DA IP II ZONA DE SERVIDÃO NON AEDIFICANDI (Lei n.º 34/2015, de 27 de abril)

REDE MUNICIPAL
- ESTRADAS REGIONAIS SOB JURISDIÇÃO DA CM II ZONA DE SERVIDÃO NON AEDIFICANDI (Lei n.º 2110/1961, de 19 de agosto)
- ESTRADAS NACIONAIS SOB JURISDIÇÃO DA CM II ZONA DE SERVIDÃO NON AEDIFICANDI (Lei n.º 2110/1961, de 19 de agosto)
- ESTRADAS E CAMINHOS MUNICIPAIS II ZONA DE SERVIDÃO NON AEDIFICANDI (Lei n.º 2110/1961, de 19 de agosto)

REDE DE TELECOMUNICAÇÕES
- LIGAÇÃO HERTZIANA - MONTEJUNTO <> SERRA DE AIRE <>LOUSÃ (Despacho Conjunto A-97/90-XI, DR249,II Série, 27/10/1990)
- LIGAÇÃO HERTZIANA - TREVIM (LOUSÃ) <> SERTÃ (Despacho Conjunto A-152/96-XII, DR233, II Série, 08/10/1996)

MARCOS GEODÉSICOS
- MARCOS GEODÉSICOS

REV	DATA	RESP	DESCRIÇÃO
			REVISÃO

CLIENTE: REN

PROJETO: ESTUDO DE IMPACTE AMBIENTAL DA LINHA DUPLA ABRANTES - ZONA DE ANADIA, A 400KV

green by FUTURE

DESIGNAÇÃO: PLANTA DE CONDICIONANTES - 2.5
PDM DE CASTANHEIRA DE PÊRA

RESP.	Cristina Reis	ESCALAS	DESENHO Nº	FOLHA	REVISÃO
CO-AUTOR	Patricia Ferreira	1:25 000	13G	1/1	
DATA	julho 2025		FICHEIRO W24.006-054		

Sistema de Coordenadas: ETRS 1989 Portugal TM06
Datum Altimétrico: Marégrafo de Cascais
Base Cartográfica: Carta Militar de Portugal - 1/25000 (Folhas 208, 209, 219, 220, 230, 231, 232, 242, 243, 252, 253, 264, 265, 276, 277, 288, 289, 300, 301, 311, 312, 321, 322, 331 e 332), ICGOE

ESTE DESENHO É PROPRIEDADE DA FUTURE PROMAN. NÃO PODE SER UTILIZADO, REPRODUZIDO NO TODO OU EM PARTE OU COMUNICADO A TERCEIROS SEM A SUA EXPRESSA AUTORIZAÇÃO.

Formato: A1