


1 2

DISTRITO DE SANTARÉM
CONCELHO DE ABRANTES
FREGUESIA DO PEGO

P=23200
M=800

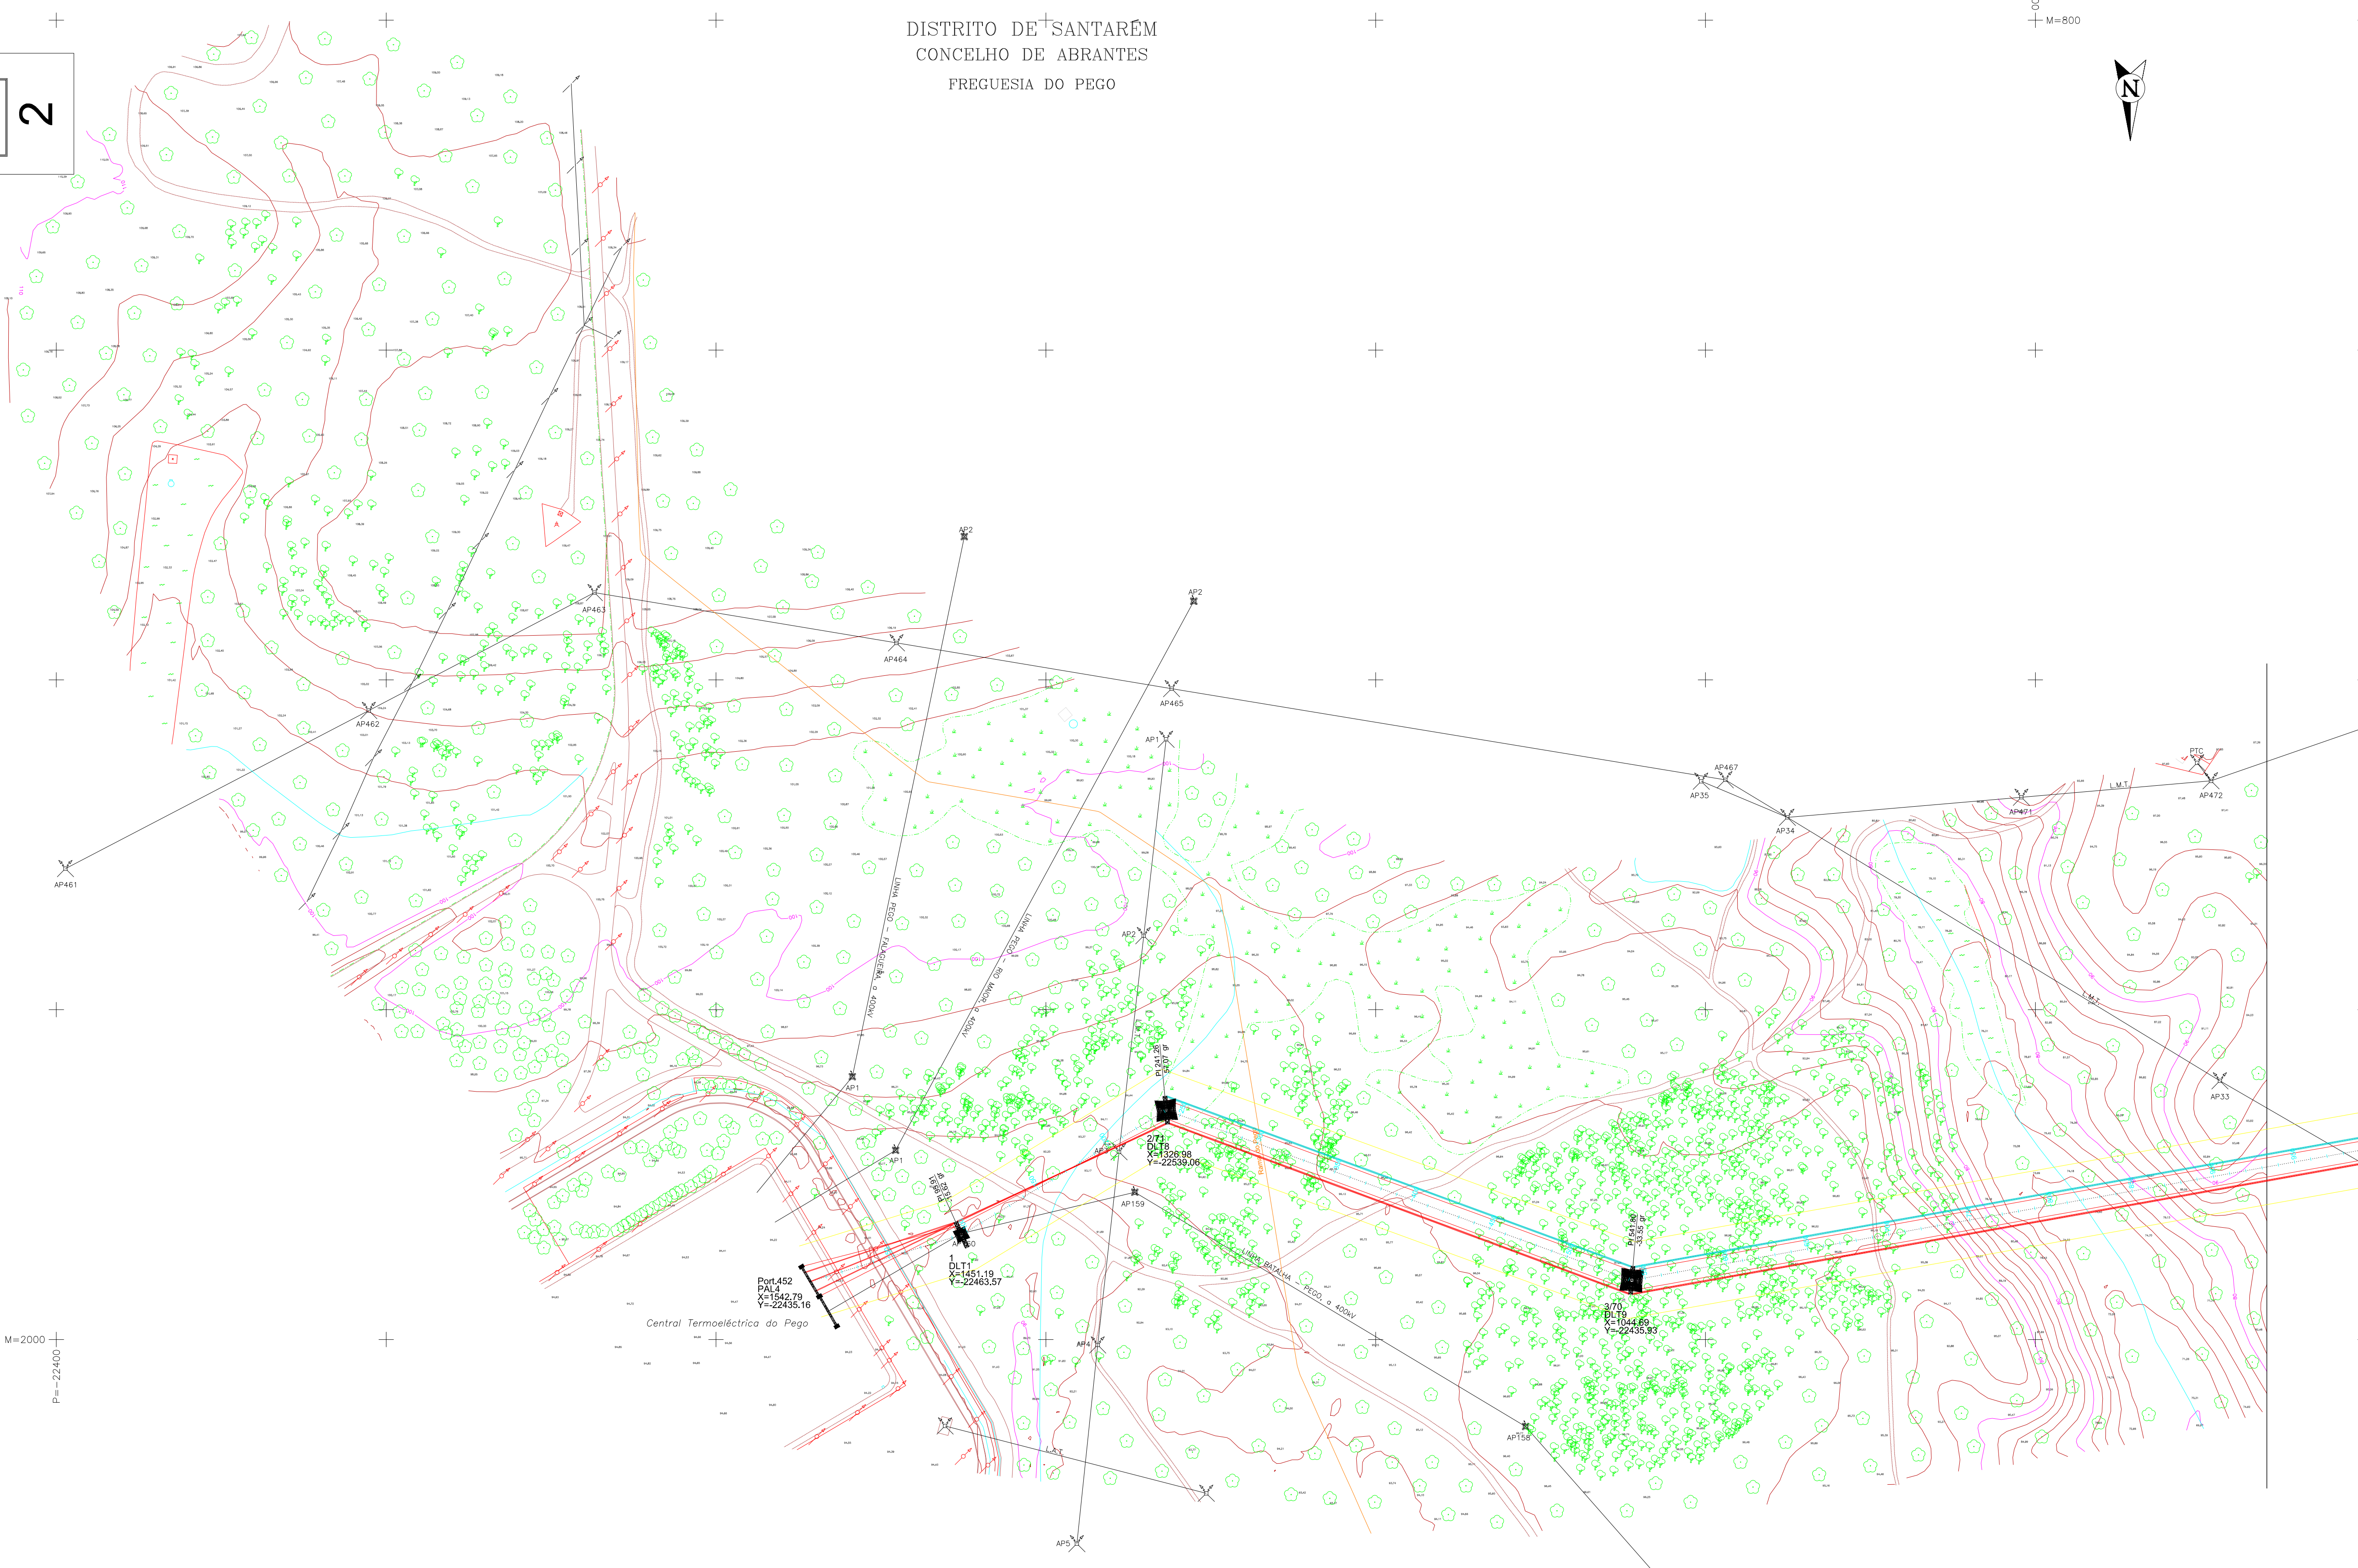

M=2000
P=-22400

Central Termoelectrica do Pegó


Port 452
PAL
X=1542.79
Y=22435.16

DLT1
X=1451.19
Y=22465.57

DLT2
X=1325.95
Y=22539.06

DLT3
X=1844.69
Y=22435.83

LEGENDA:
Linha CSF Chamusca - Pegó, a 400 kV
Linha Pegó - Rio Maior, a 400 kV [P452-P24/49]
Faixa de segurança

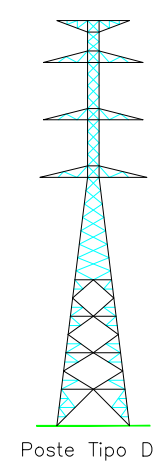

Poste Tipo DL

APOIOS : 1 a 3/70

Projectado:
Desenhado:
Verificado:
Escala:
1/2000

J. Martins
F. Brito
M. Pereira

Cliente:
Obras:
Projeto de licenciamento
Planta do traçado

SUNINGER

Modificação da LN PEGO - RIO MAIOR, A 400 kV
[P452-P24/49]

PROJETO DE LICENCIAMENTO

PLANTA DO TRAÇADO

40076-09-PL-003-01
13/02/2025 1/7 A1

Este documento é propriedade da Value Element Engineering Solutions, não podendo ser copiado, desenvolvido ou comunicado a terceiros, no todo ou em parte, sem autorização expressa.

1
2 3




P=-23400
M=600

P=-22200
M=200

DISTRITO DE SANTARÉM
CONCELHO DE ABRANTES
FREGUESIA DO PEGO

- LEGENDA:
- Linha CSF Chamusca - Pego, a 400 kV
 - Linha Pego - Rio Maior, a 400 kV [P452-P24/49]
 - Faixa de segurança

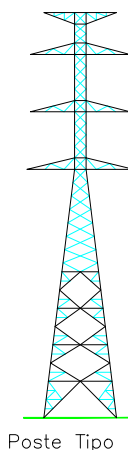

Poste Tipo DL

APOIOS : 4/69 a 6/67

Projectado:	J. Martins
Desenhado:	F. Brito
Verificado:	M. Pereira
Escala:	1/2000

Cliente:

SUNINGER

Obras:

Modificação da LN PEGO - RIO MAIOR, A 400 kV
[P452-P24/49]

PROJETO DE LICENCIAMENTO


PLANTA DO TRAÇADO

VALUE ELEMENT ENGINEERING
R. do Múltiplo 1, N.º 79
4595-542 Serão - Paços de Ferreira
e-mail: geral@valueelement.pt
www.valueelement.pt
N.º de Licença: 40076-09-PL-003-02
Data: 13/02/2025 Folha nº: 2/7 Formato: A1

2 3


DISTRITO DE SANTARÉM
CONCELHO DE ABRANTES
FREGUESIA DO PEGO

↑ P=-25000
M=600

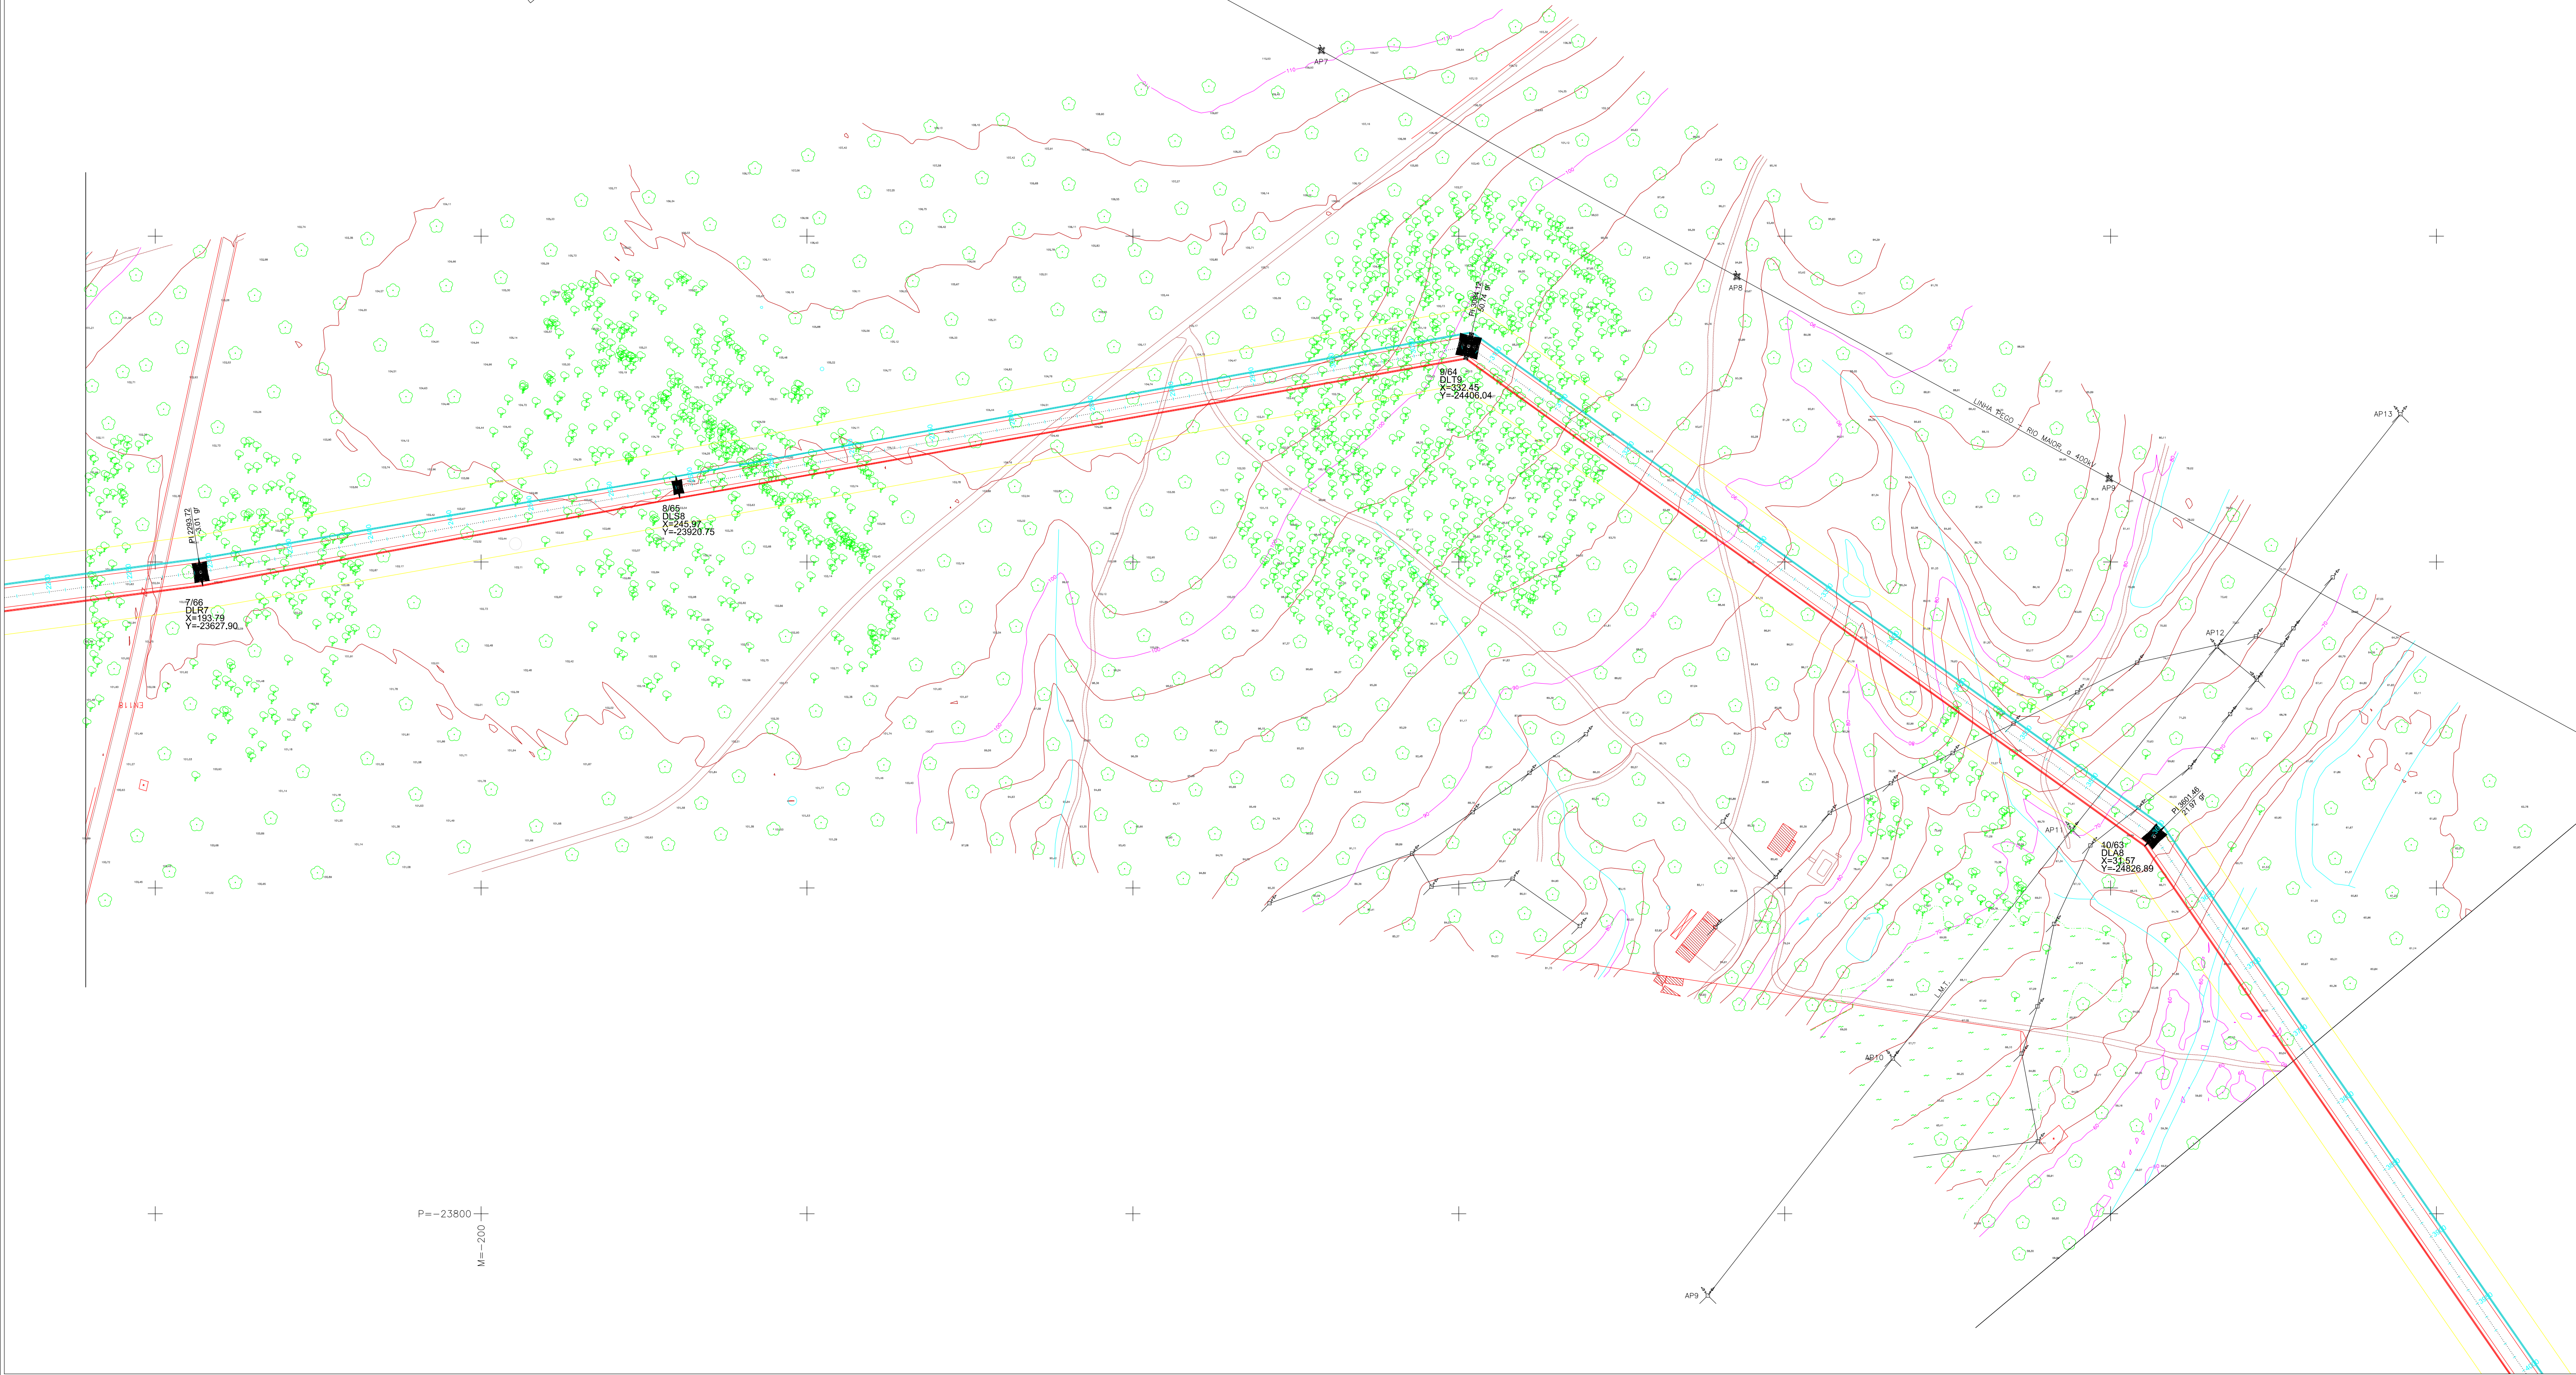

↑ P=-23800
M=200

LEGENDA:
— Linha CSF Chamusca - Pego, a 400 kV
— Linha Pego - Rio Maior, a 400 kV [P452-P24/49]
— Faixa de segurança

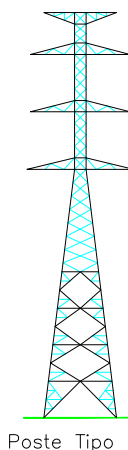

Poste Tipo DL

APOIOS : 7/66 a 10/63


Projectado: J. Martins	Cliente: SUNINGER
Desenhado: F. Brito	Obras: Modificação da LN PEGO - RIO MAIOR, A 400 kV [P452-P24/49]
Verificado: M. Pereira	PROJETO DE LICENCIAMENTO
Escala: 1/2000	PLANTA DO TRAÇADO

VALUE ELEMENT ENGINEERING
R. do Múltiplo 1, N.º 79
4995-542 Serpa - Paços de Ferreira
e-mail: geral@valueelement.pt
www.valueelement.pt
Nº de Licença: 40076-09-PL-003-03
Data: 13/02/2025 Folha nº: 3/7 Formato: A1

×

×


×

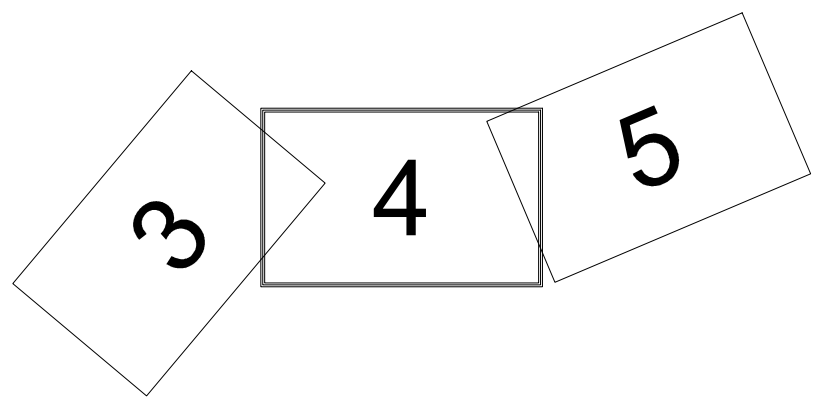

DISTRITO DE SANTARÉM
CONCELHO DE ABRANTES
FREGUESIA DO PEGO

×


×

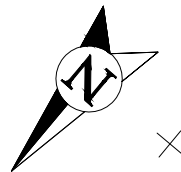

×

×

×

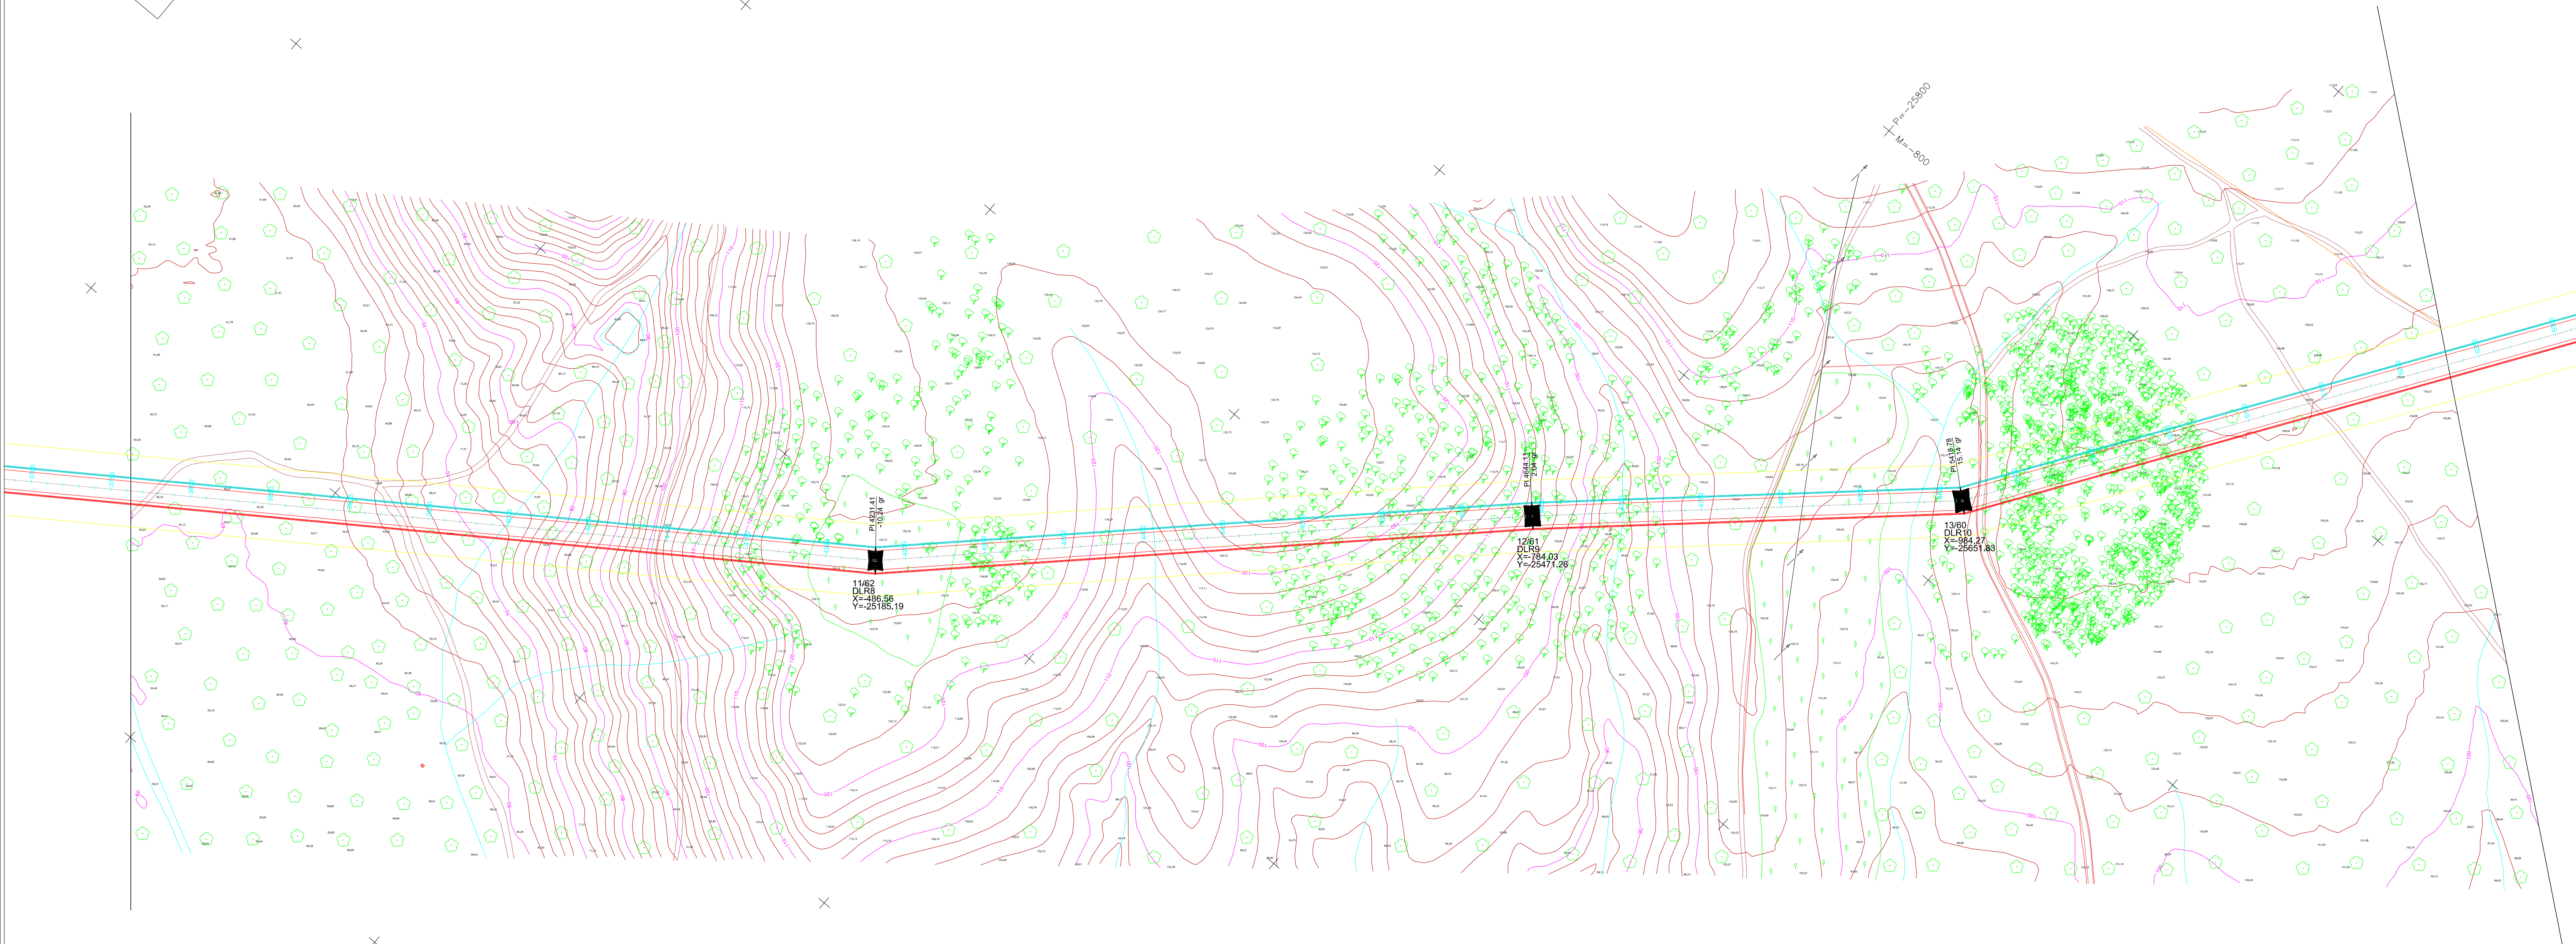

×

×

×

×

×

×

×


×

×

M=400
P=-24500

LEGENDA:

- Linha CSF Chamusca - Pego, a 400 kV
- Linha Pego - Rio Maior, a 400 kV [P452-P24/49]
- Faixa de segurança

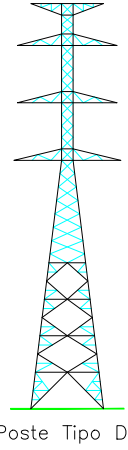

Poste Tipo DL

APOIOS : 11/62 a 13/60

Projectado:	J. Martins
Desenhado:	F. Brito
Verificado:	M. Pereira
Escala:	1/2000

Cliente:	SUNINGER
Obras:	Modificação da LN PEGO - RIO MAIOR, A 400 kV [P452-P24/49]
	PROJETO DE LICENCIAMENTO
	PLANTA DO TRAÇADO

Projeto:	40076.09-PL-003-04
Data:	13/02/2025
Folha nº:	4/7
Formato:	A1


(Este documento é propriedade da Value Element Engineering Solutions, não podendo ser copiado, desenvolvido ou comunicado a terceiros, no todo ou em parte, sem autorização expressa.)

DISTRITO DE SANTARÉM
CONCELHO DE ABRANTES
FREGUESIA DO PEGO




4 5 6

Ps=27200
M=1000

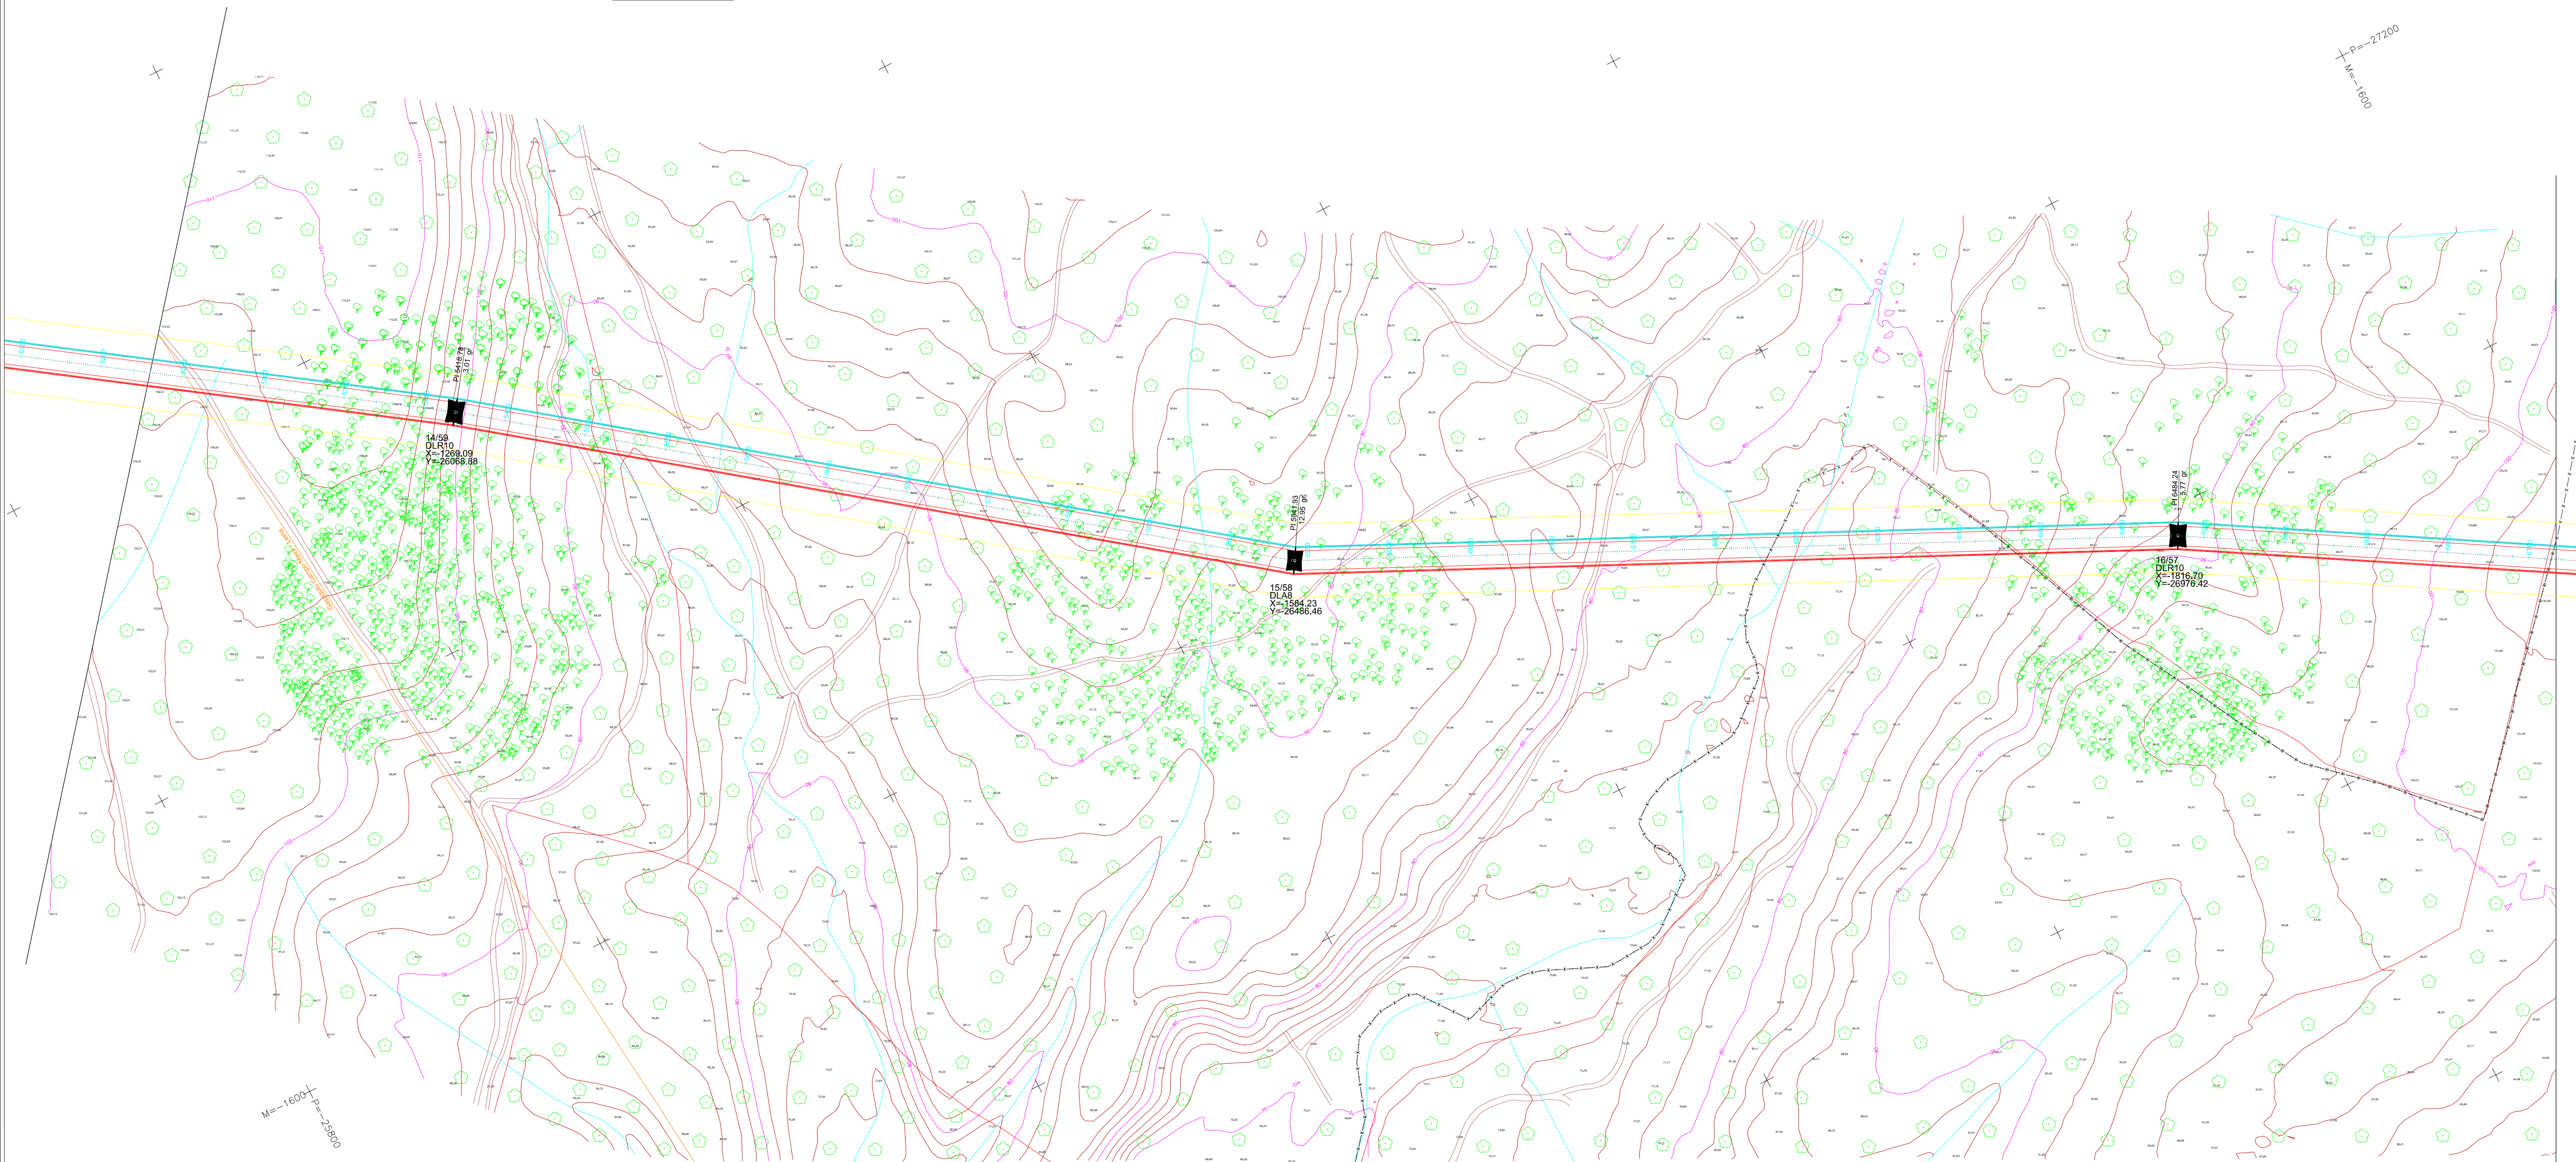

DISTRITO DE SANTARÉM
CONCELHO DE ABRANTES
UNIÃO DAS FREGUESIAS DE SÃO MIGUEL DO RIO TORTO E ROSSIO AO SUL DO TEJO

- LEGENDA:
- Linha CSF Chamusca - Pego, a 400 kV
 - Linha Pego - Rio Maior, a 400 kV [P452-P24/49]
 - Faixa de segurança

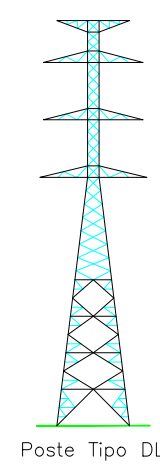


Poste Tipo DL

APOIOS : 14/59 a 16/57


Projectado: J. Martins	Cliente: SUNINGER
Desenhado: F. Brito	Obr: Modificação da LN PEGO - RIO MAIOR, A 400 kV [P452-P24/49]
Verificado: M. Pereira	PROJETO DE LICENCIAMENTO
Escala: 1/2000	PLANTA DO TRAÇADO
Data: 13/02/2025 Folha nº: 5/7 Formato: A1	

Este documento é propriedade da Value Element Engineering Solutions, não podendo ser copiado, desenvolvido ou comunicado a terceiros, no todo ou em parte, sem autorização expressa.

ESTUDOS E APROVAÇÃO - ABRIL DE 2024
LEVANTAMENTO LÍNEA - ABRIL DE 2024
PROJETO DE LICENCIAMENTO - ABRIL DE 2024
SISTEMA AUTOMÁTICO

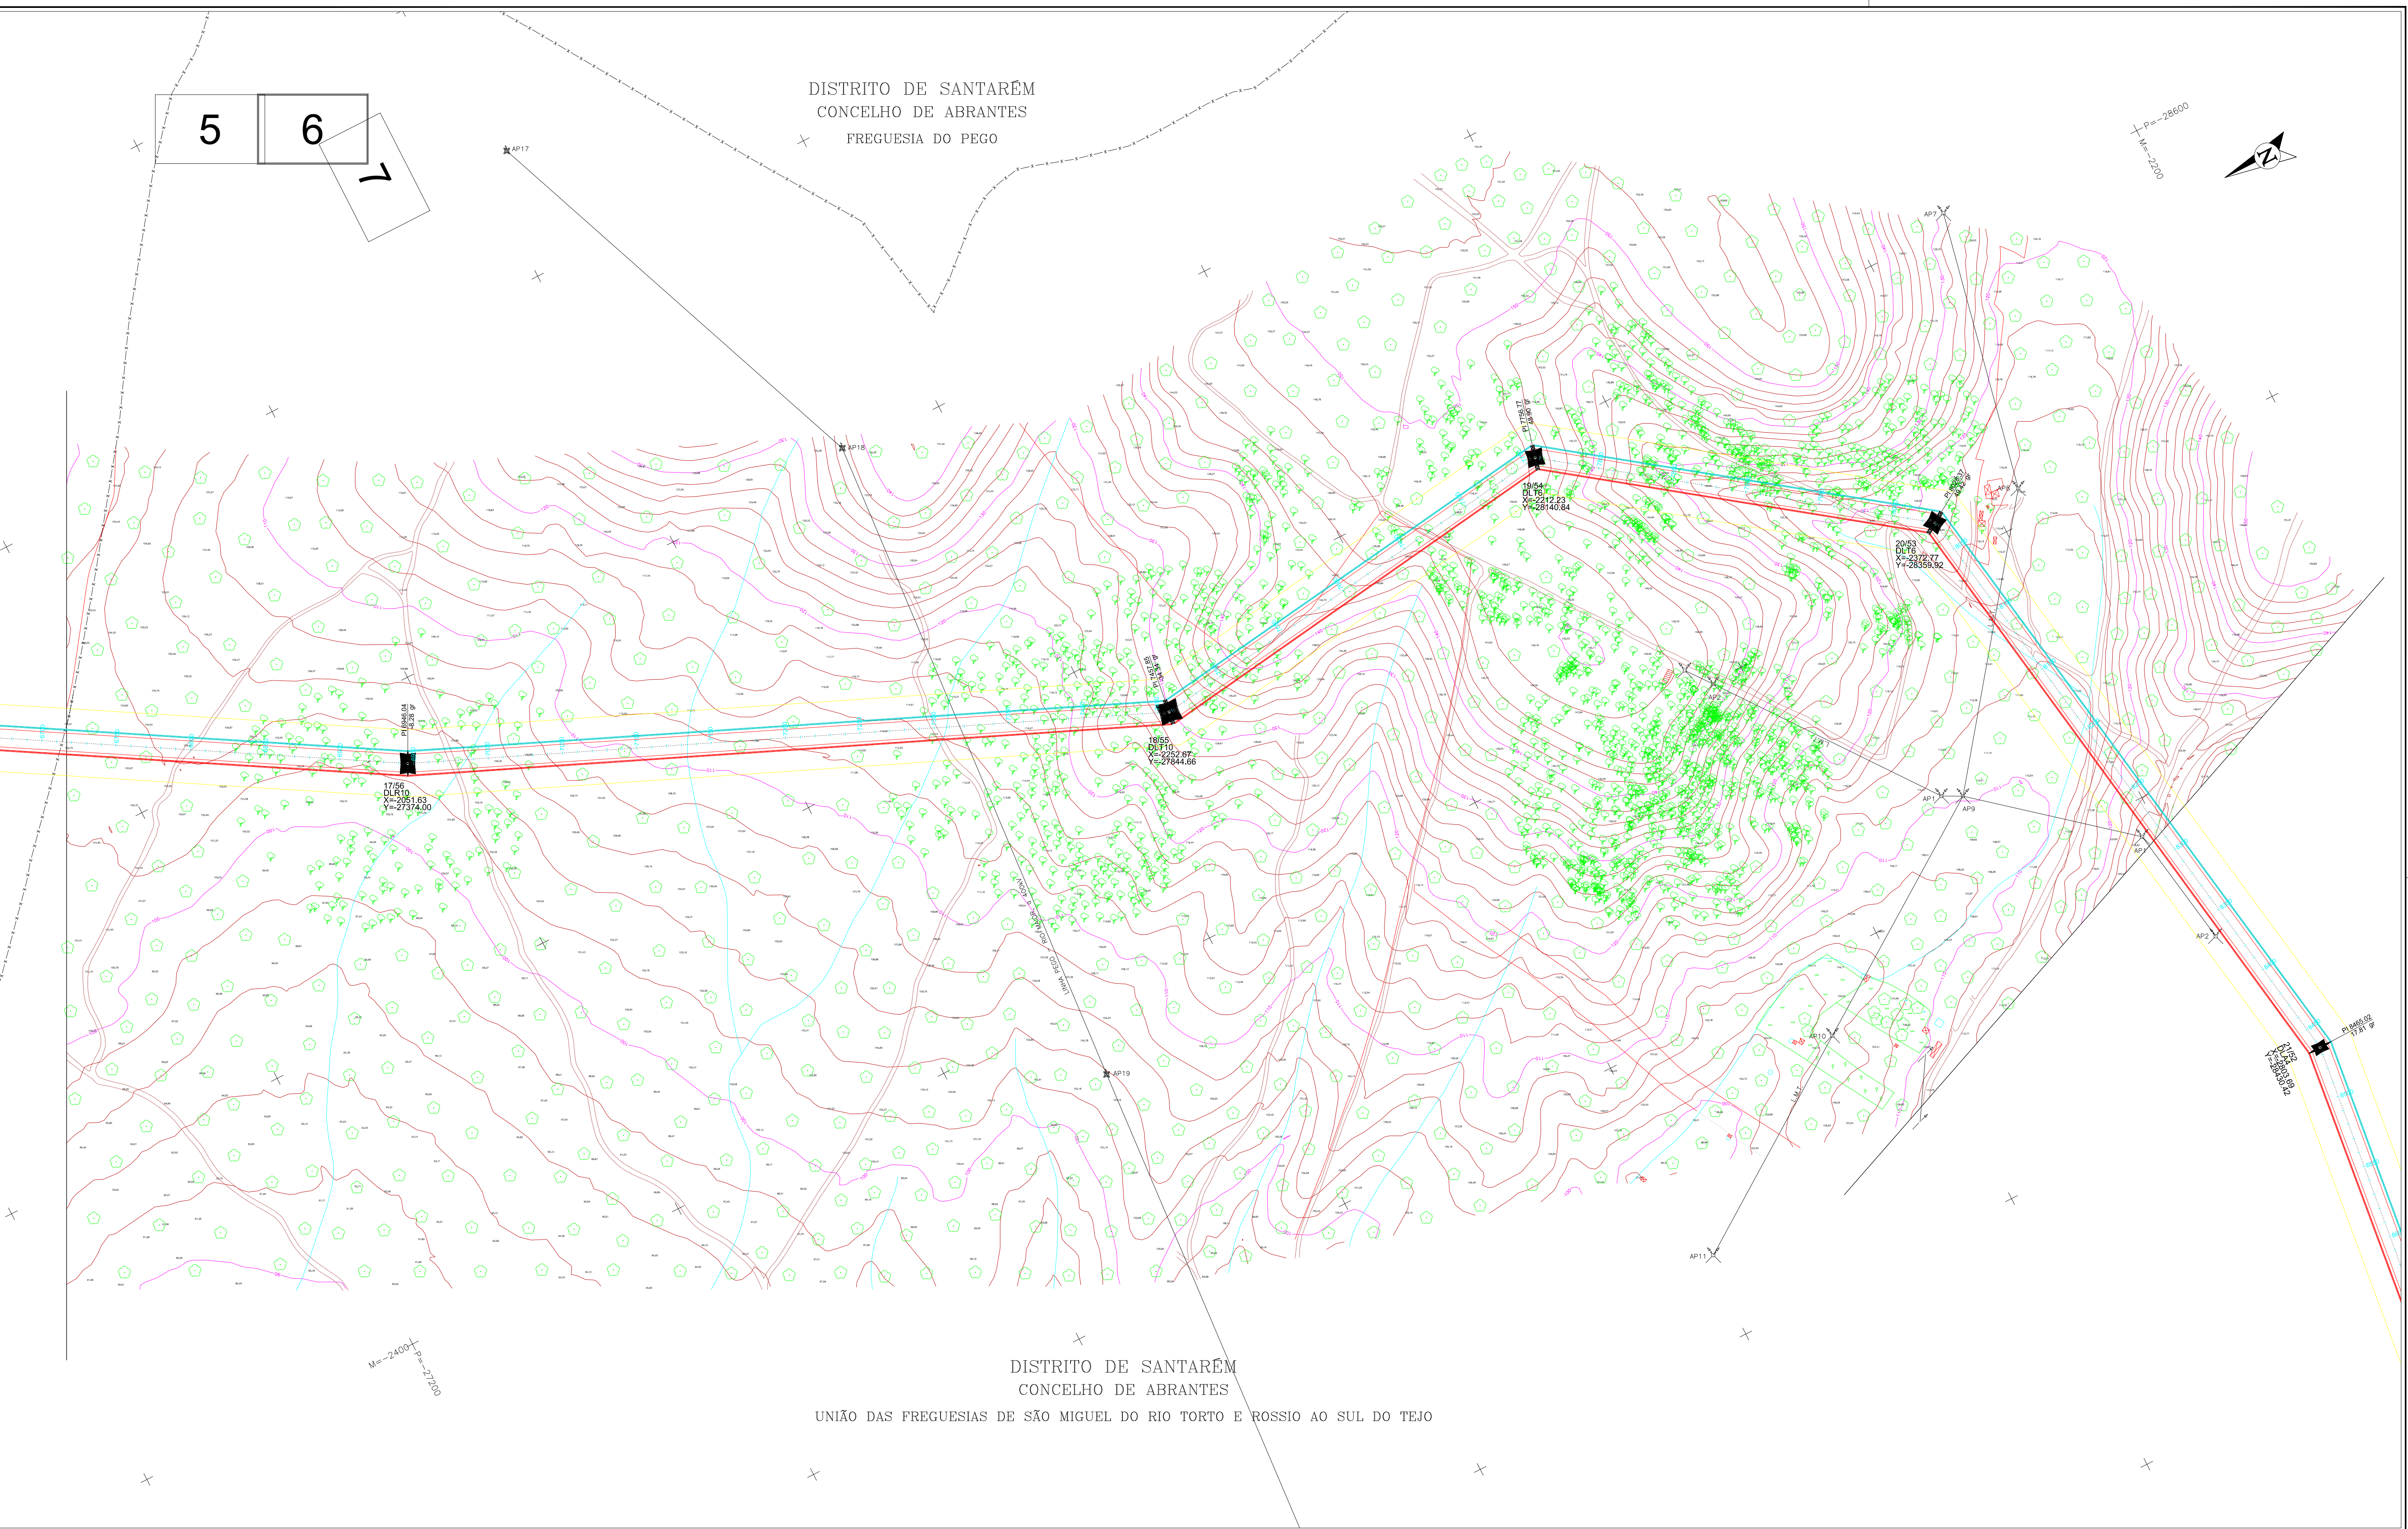

- LEGENDA:
- Linha CSF Chamusca - Pego, a 400 kV
 - Linha Pego - Rio Maior, a 400 kV [P452-P24/49]
 - Faixa de segurança

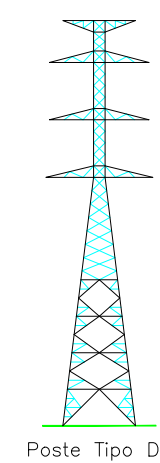

Poste Tipo DL

APOIOS : 17/56 a 20/53


Projectado:	J. Martins
Desenhado:	F. Brito
Verificado:	M. Pereira
Escala:	1/2000

Cliente:	SUNINGER
Obras:	Modificação da LN PEGO - RIO MAIOR, A 400 kV [P452-P24/49]
	PROJETO DE LICENCIAMENTO
	PLANTA DO TRAÇADO

Projeto:	40076.09-PL-003-06
Data:	13/02/2025
Folha nº:	6/7
Formato:	A1

Este documento é propriedade da Value Element Engineering Solutions, não podendo ser copiado, desenvolvido ou comunicado a terceiros, no todo ou em parte, sem autorização expressa.


6 7

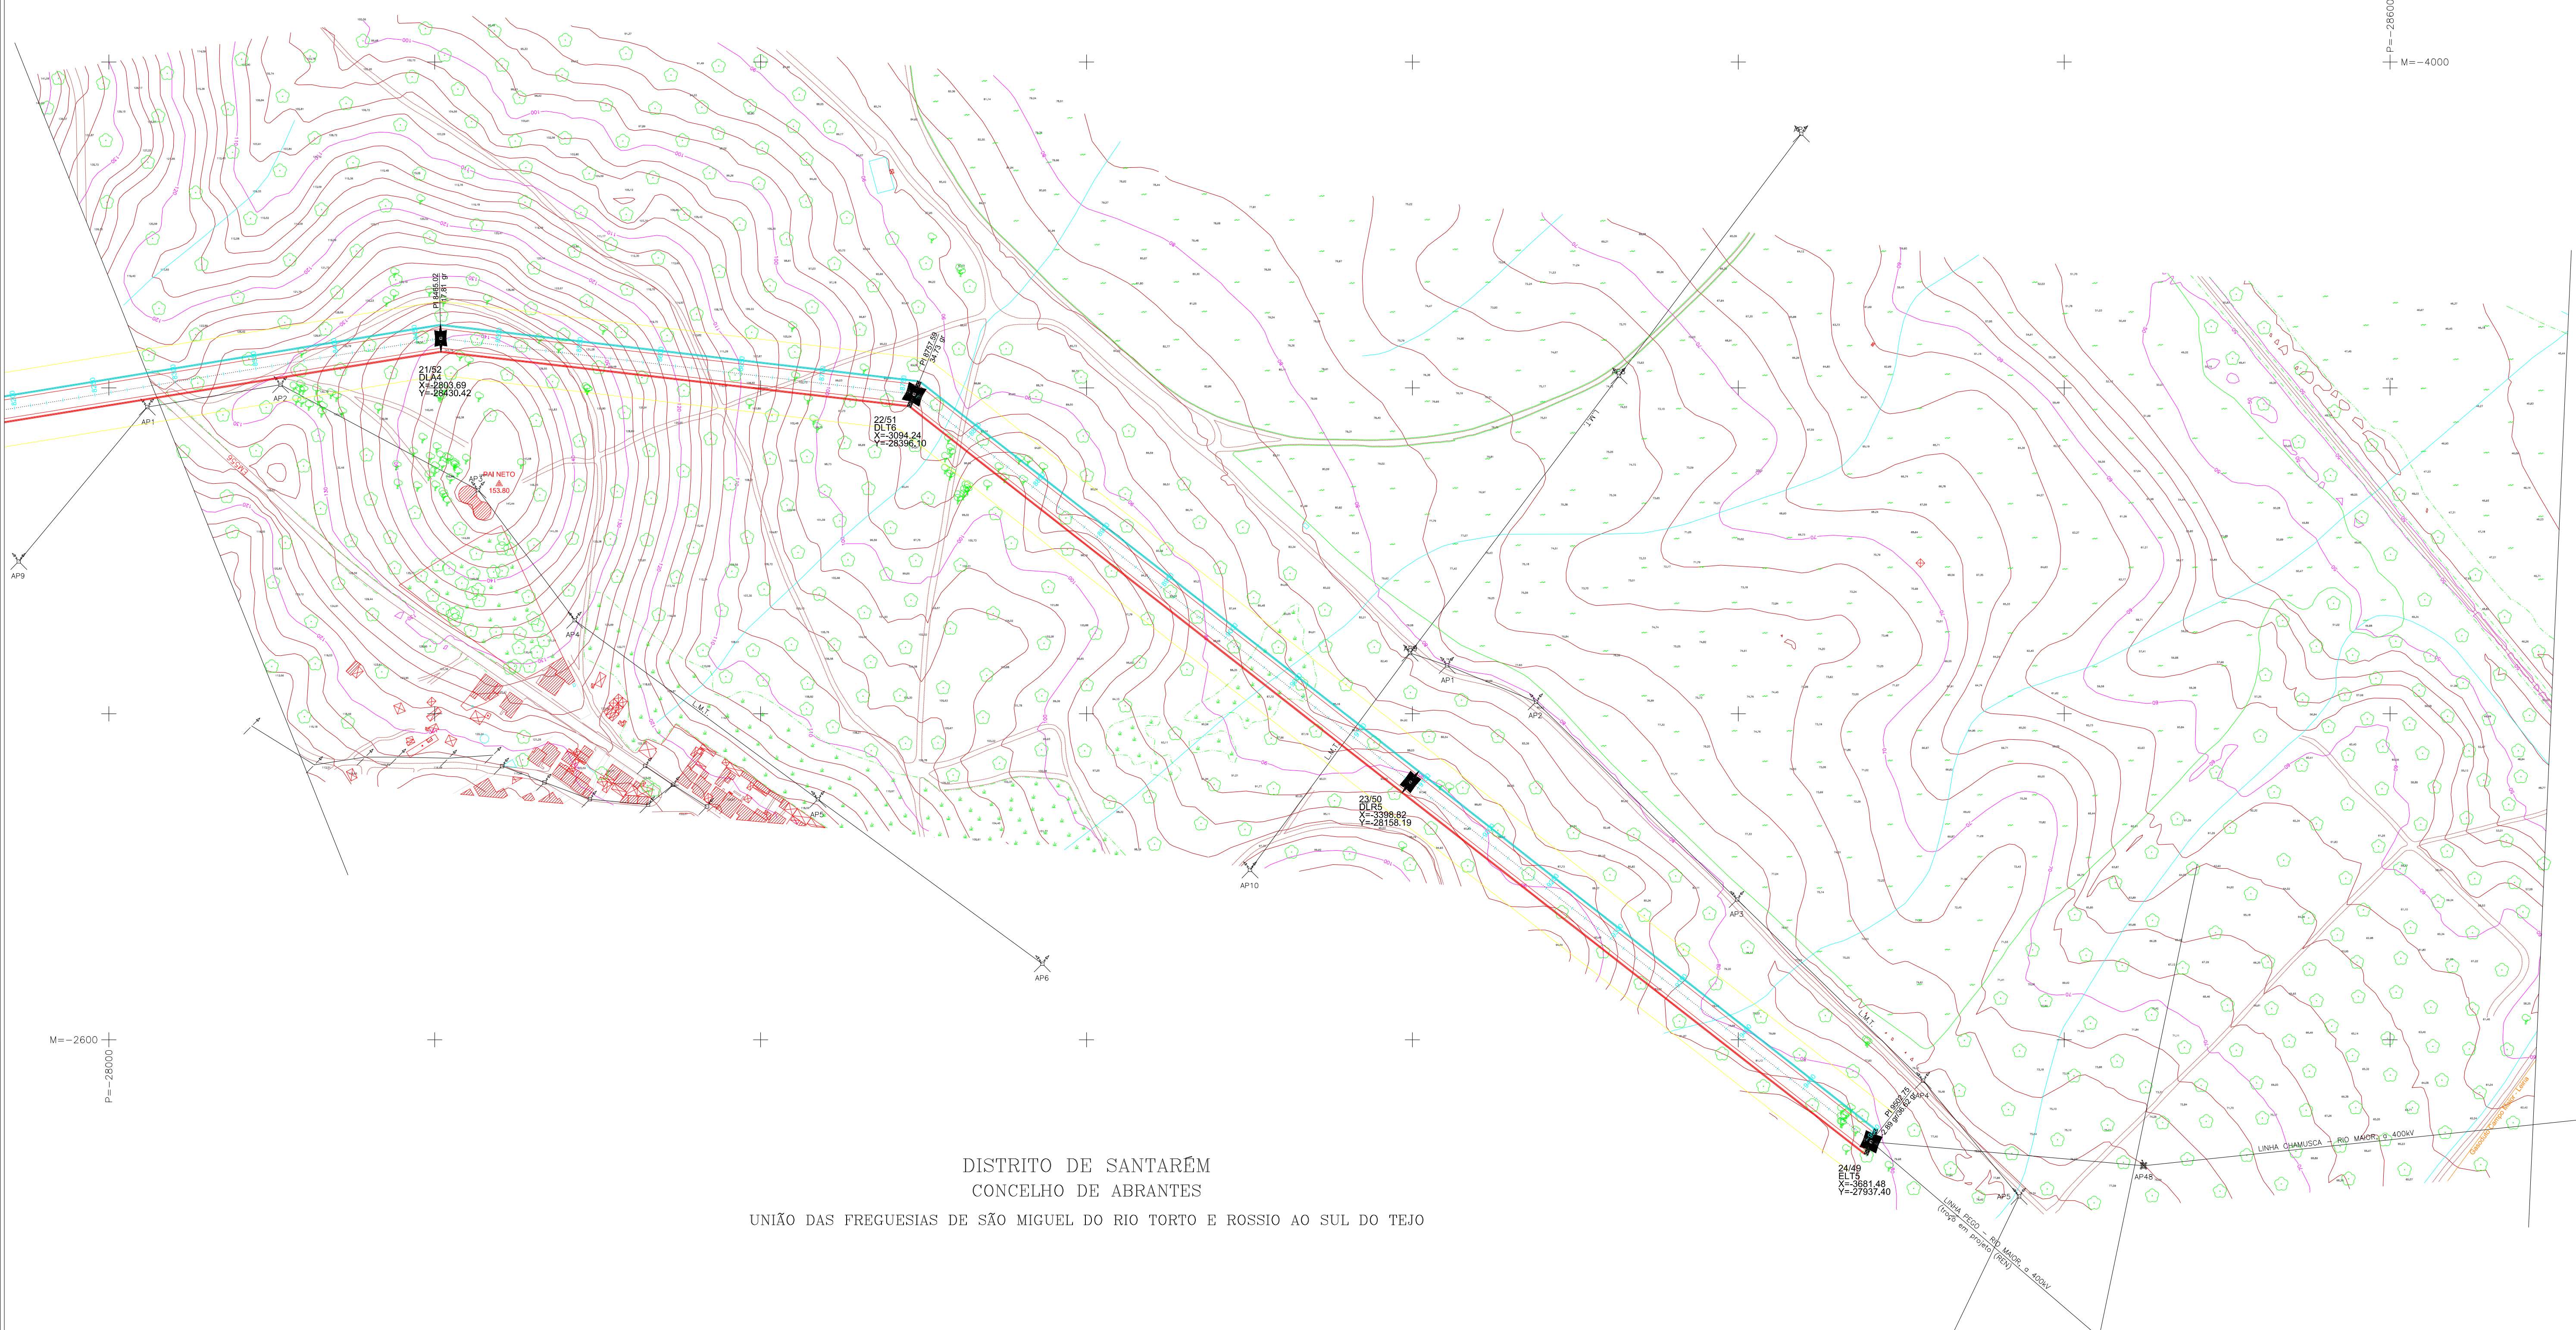

DISTRITO DE SANTARÉM
CONCELHO DE ABRANTES
UNIÃO DAS FREGUESIAS DE SÃO MIGUEL DO RIO TORTO E ROSSIO AO SUL DO TEJO

LEGENDA:

- Linha CSF Chamusca - Pego, a 400 kV
- Linha Pego - Rio Maior, a 400 kV [P452-P24/49]
- Faixa de segurança

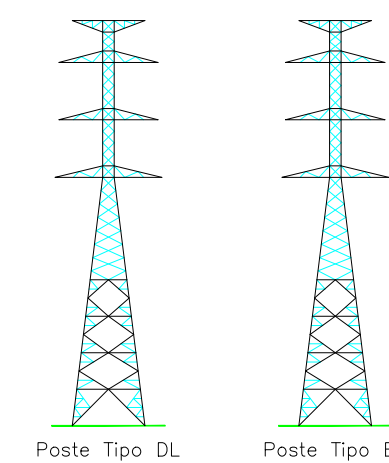

APOIOS : 21/52 a 24/49

Projectado: J. Martins	Cliente: SUNINGER
Desenhado: F. Brito	Obras: Modificação da LN PEGO - RIO MAIOR, A 400 kV [P452-P24/49]
Verificado: M. Pereira	Projeto de licenciamento
Escala: 1/2000	Planta do traçado

VALUE ELEMENT ENGINEERING		
R. do Múltiplo 1, N.º 79 4895-542 Serão - Paços de Ferreira e-mail: geral@valueelement.pt www.valueelement.pt		
40076.09-PL-003-07	Folha nº:	Formato:
13/02/2025	7/7	A1

(Este documento é propriedade da Value Element Engineering Solutions, não podendo ser copiado, desenvolvido ou comunicado a terceiros, no todo ou em parte, sem autorização expressa.)