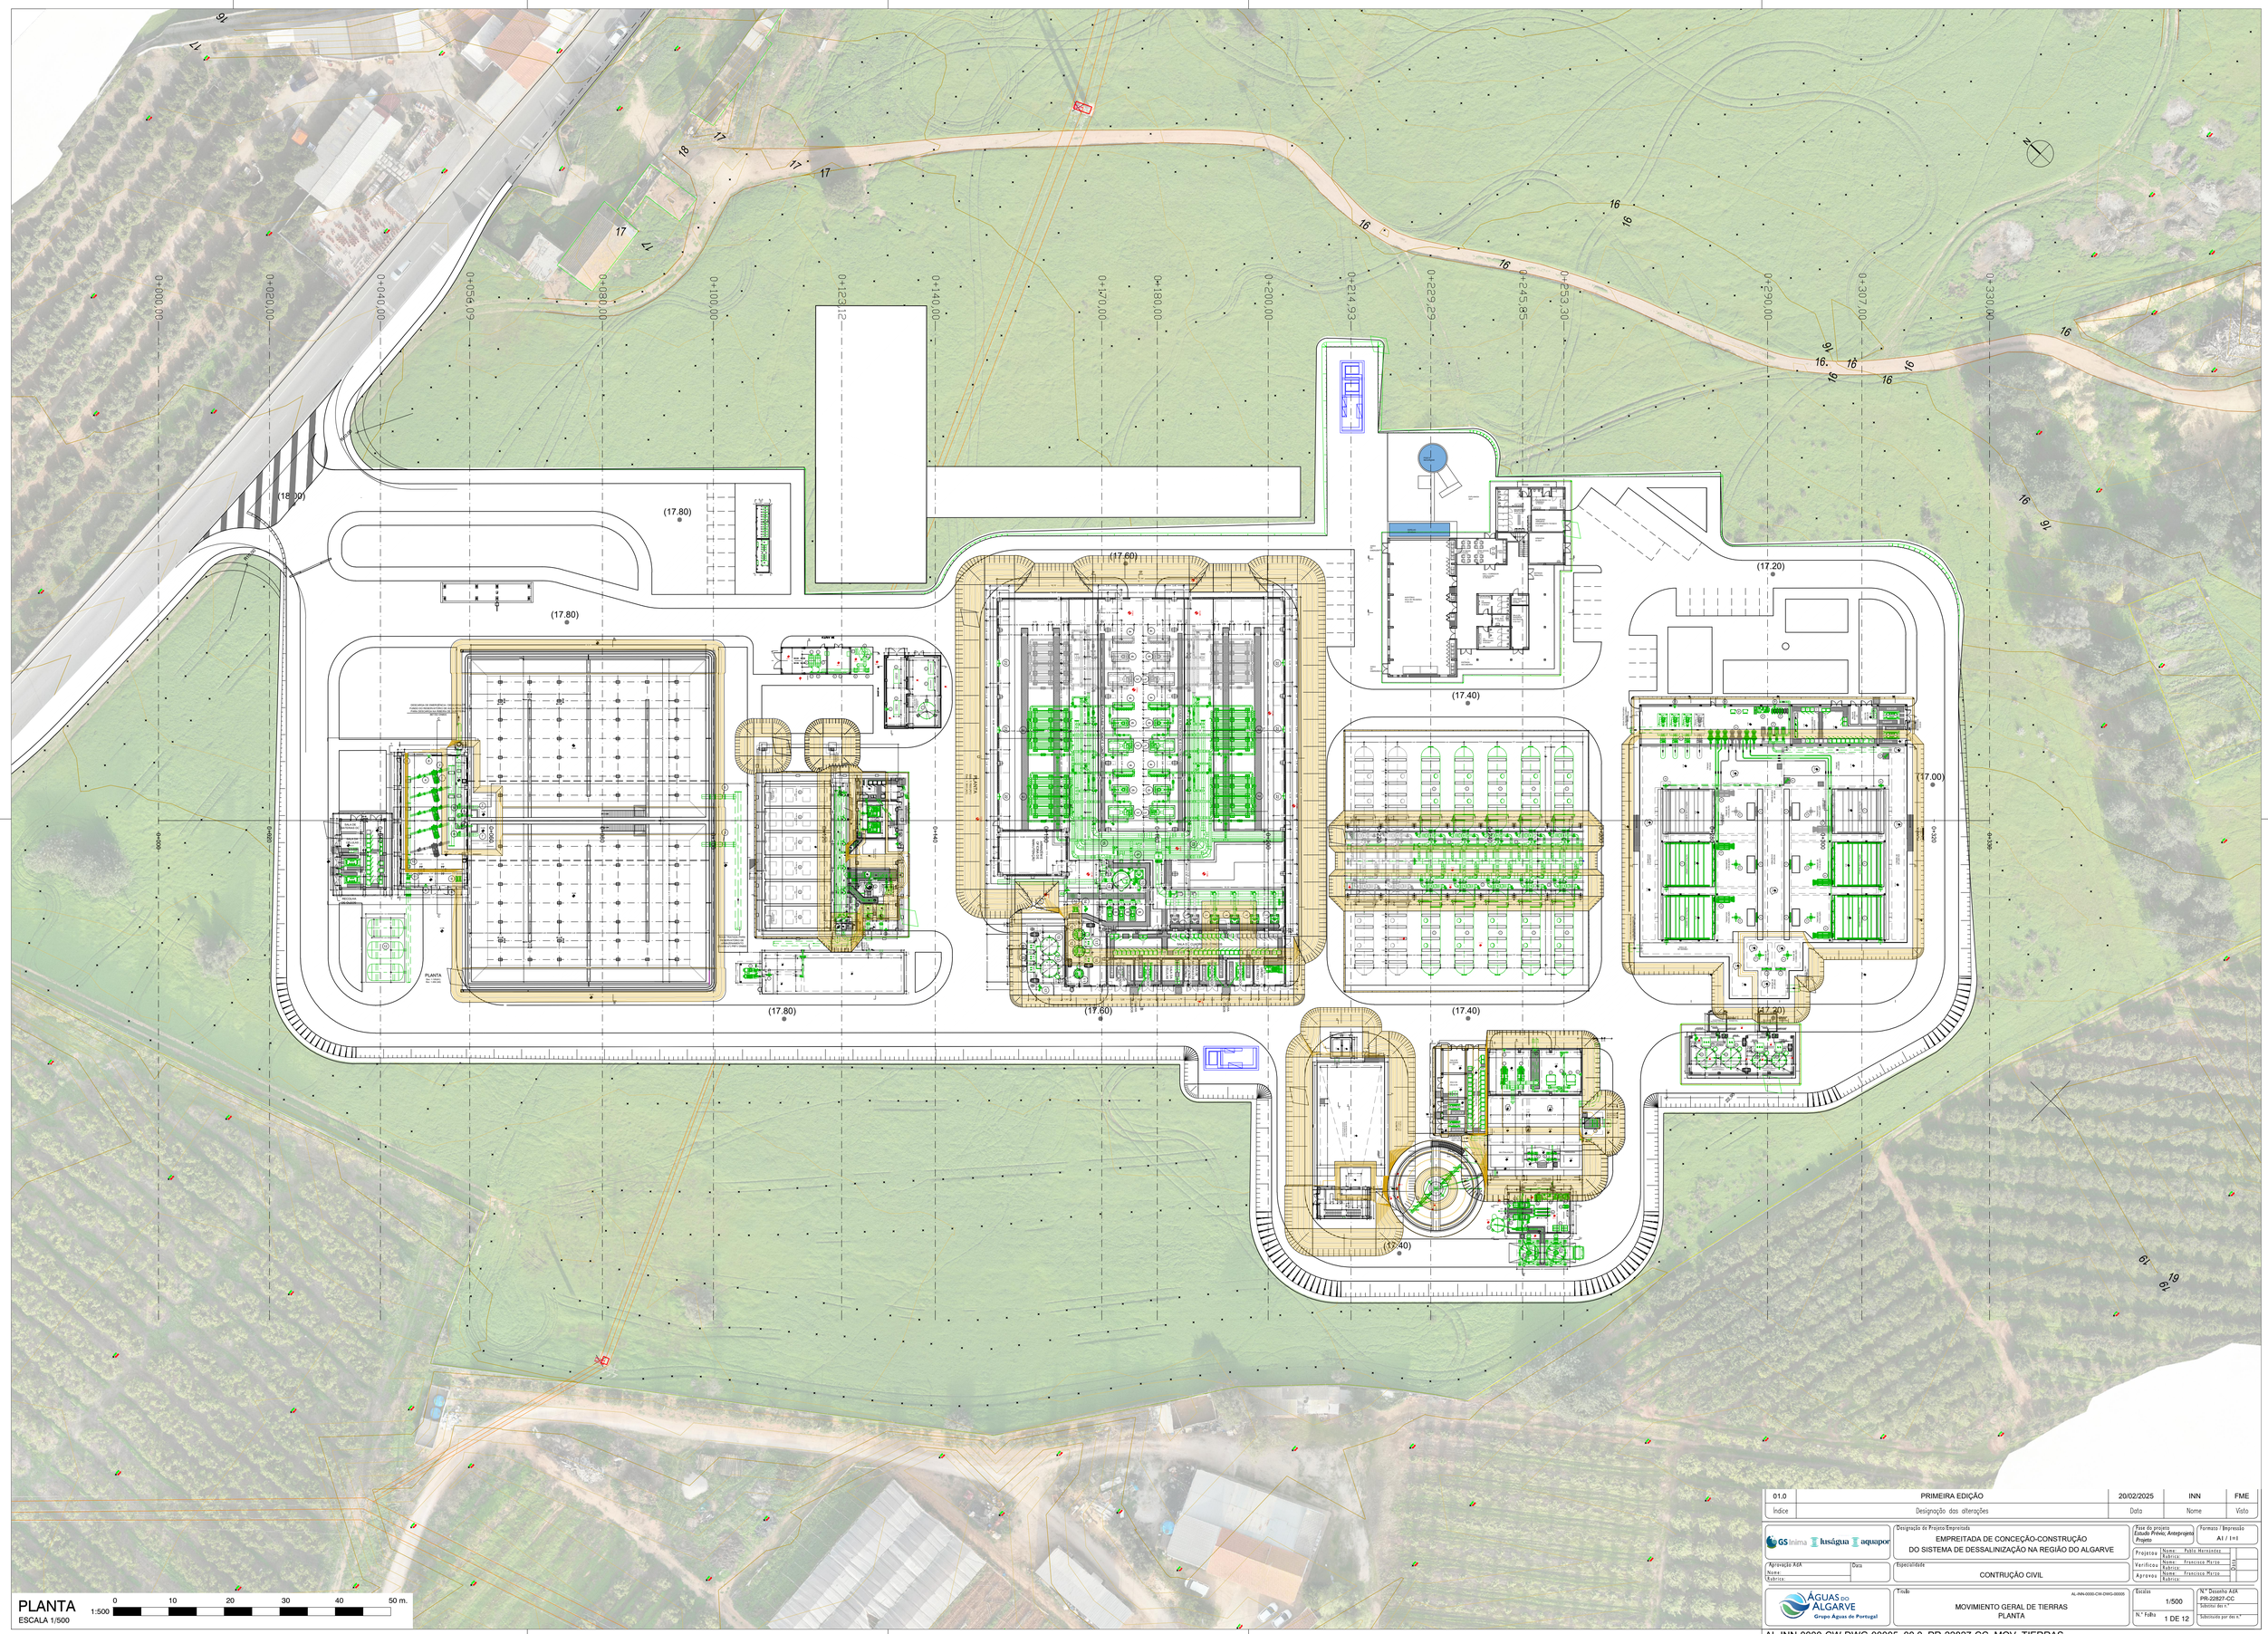


01.0	PRIMEIRA EDIÇÃO	20/02/2025	INN	FME
Índice	Designação das alterações	Data	Nome	Visto

GS Inima · Iaságua · aquapor

Designação do Projecto/Empreitada
EMPREITADA DE CONCEÇÃO-CONSTRUÇÃO
DO SISTEMA DE DESSALINIZAÇÃO NA REGIÃO DO ALGARVE

Fase do projecto: Estudo Prévio; Anteprojecto; Projecto
Formato / Impressão: A1 / 1=1

Projetou — Nome: Pablo Mercadal — Rubrica:
Verificou — Nome: Francisco Morca — Rubrica:
Aprovou — Nome: Francisco Morca — Rubrica:

Aprovação AdA — Nome: — Data: — Rubrica:

Especialidade: CONTRUÇÃO CIVIL

Águas do Algarve — Grupo Águas de Portugal

Título: MOVIMIENTO GERAL DE TIERRAS
PLANTA


AL-INN-0000-CW-DWG-00005

Escala: 1/500


Nº Folha: 1 DE 12

Nº Desenho AdA: PR-22827-CC
Substitui(u) o nº:
Substituído por o nº:


AL-INN-0000-CW-DWG-00005_00.0_PR-22827-CC_MOV_TIERRAS

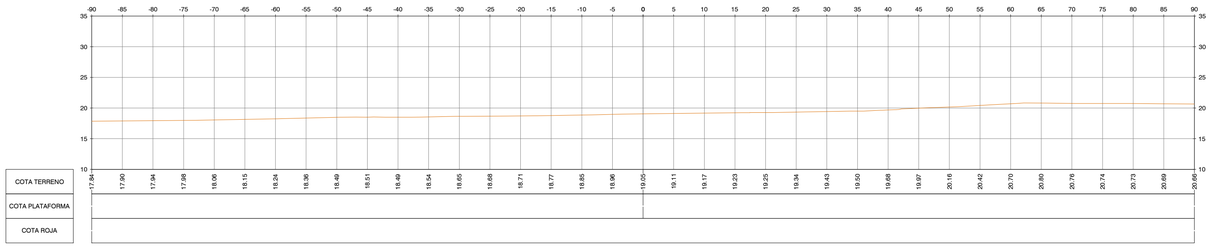


P.K.=0+000

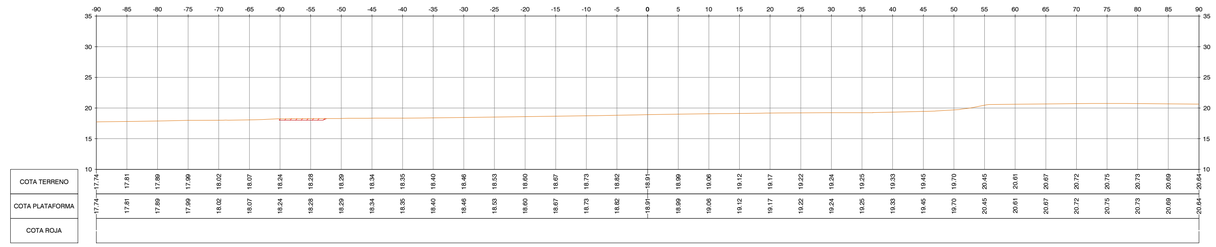


P.K.=0+020

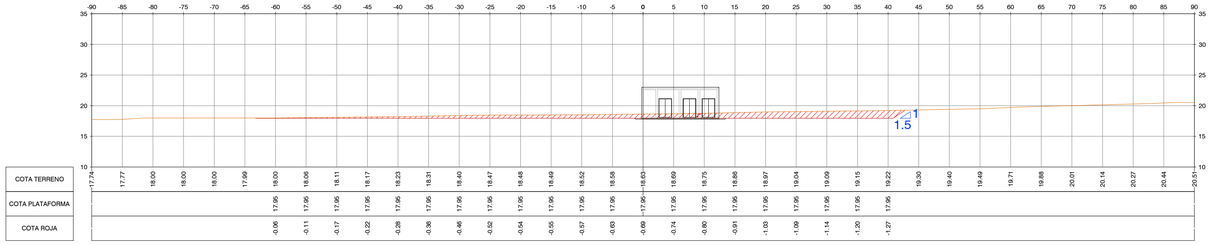


P.K.=0+040

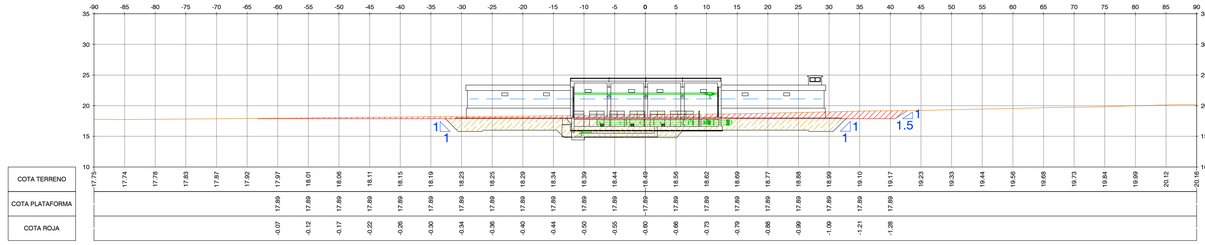


P.K.=0+056,09

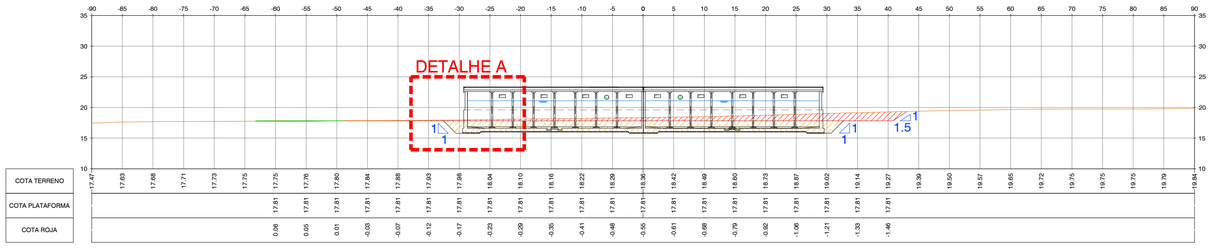


P.K.=0+080

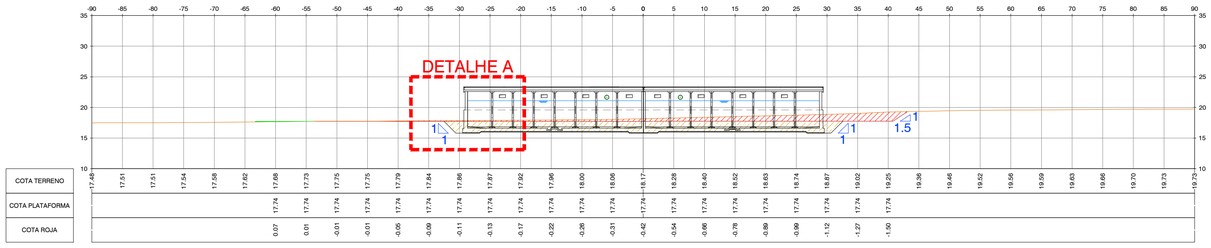


P.K.=0+100

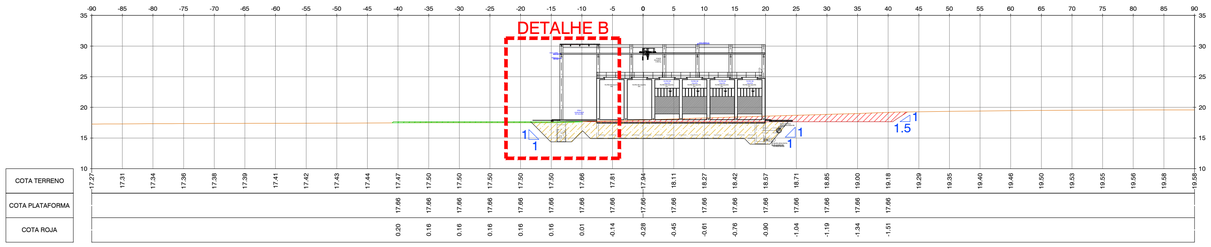


P.K.=0+123,12

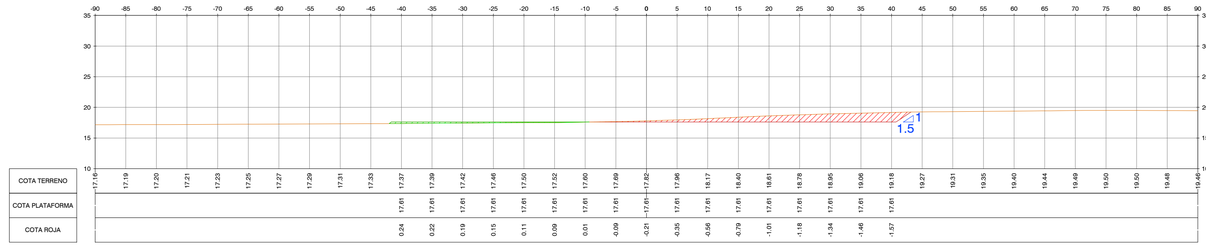

P.K.=0+140

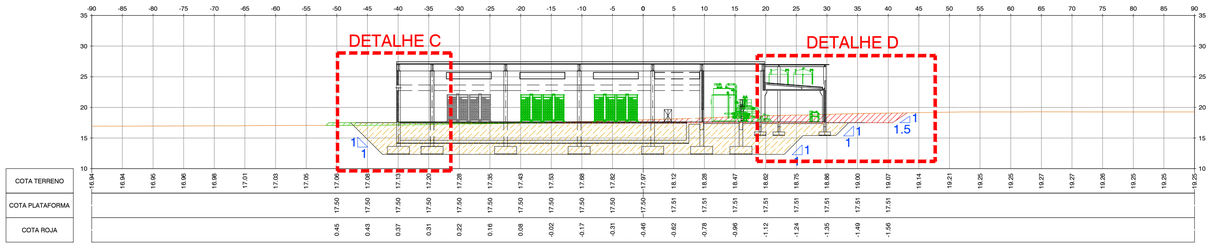

P.K.=0+170

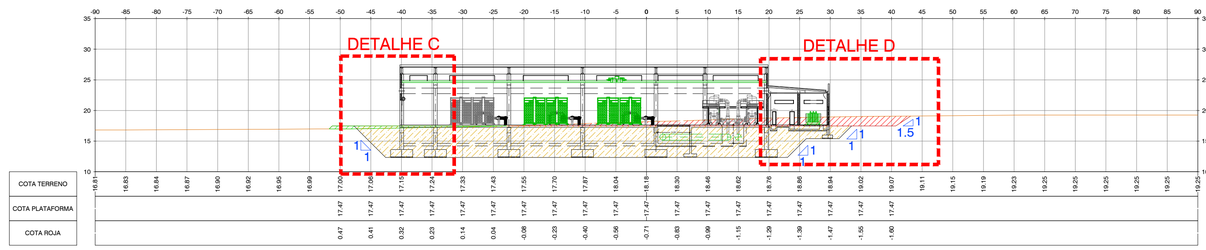

P.K.=0+180

SECÇÕES CRUZADAS
Escala: 1/500

1:500 0 10 20 30 40 50 m.

Índice	Designação das alterações	Data	Nome	Visto
01.0	PRIMEIRA EDIÇÃO	20/02/2025	INN	FME

GS Inima | luságua | aquapor

Fase do projecto: Estudo Prévio; Anteprojecto; Projecto

Designação do Projecto/Empreitada: EMPREITADA DE CONCEÇÃO-CONSTRUÇÃO DO SISTEMA DE DESSALINIZAÇÃO NA REGIÃO DO ALGARVE

Formato / Impressão: A1 / 1=1

Projectou — Nome: Pablo Hernández
Verificou — Nome: Francisco Marco
Aprovou — Nome: Francisco Marco
Rubrica:

Aprovação ADA — Nome: Rubrica: Data:

Especialidade: CONTRUÇÃO CIVIL

ÁGUAS DO ALGARVE — Grupo Águas de Portugal

Título: AL-INN-0000-CW-DWG-00005 — MOVIMIENTO GERAL DE TIERRAS SECÇÕES I

Escalas: 1/500

N.º Folha: 2 DE 12


N.º Desenho ADA: PR-22827-CC

Substitui-se a n.º


Substituído por/ao n.º

Sistema de coordenadas: ETRS89/TM06 - Portugal

AL-INN-0000-CW-DWG-00005_00.0_PR-22827-CC_MOV_TIERRAS

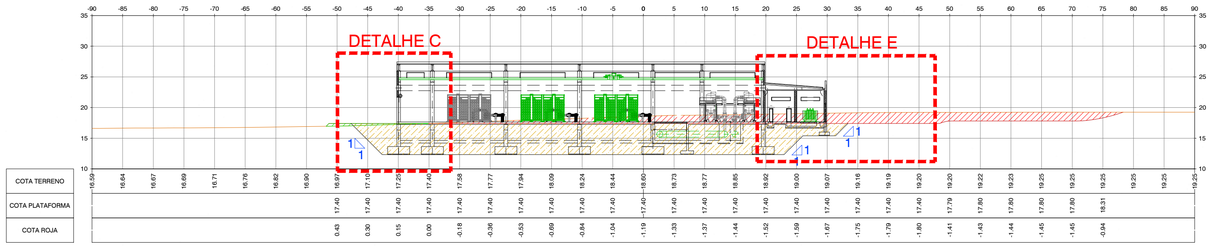

P.K.=0+200

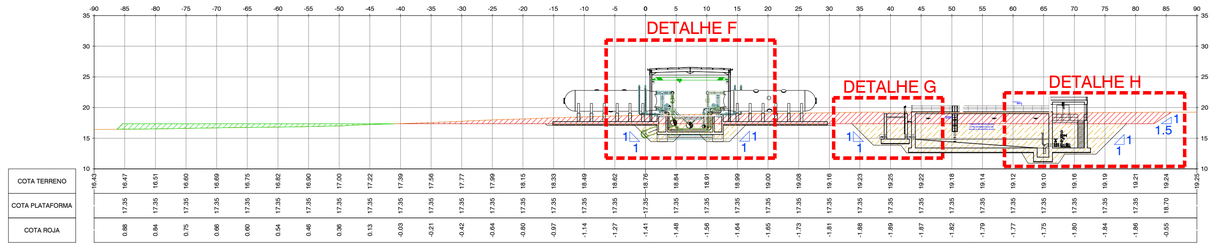

P.K.=0+214,93

P.K.=0+229,29

SECÇÕES CRUZADAS
Escala: 1/500

1:500 0 10 20 30 40 50 m.

Sistema de coordenadas: ETRS89/TM06 - Portugal

Índice	Designação das alterações	Data	Nome	Visto
01.0	PRIMEIRA EDIÇÃO	20/02/2025	INN	FME

GS Inima | luságua | aquapor

Designação do Projecto/Empreitada
EMPREITADA DE CONCEÇÃO-CONSTRUÇÃO
DO SISTEMA DE DESSALINIZAÇÃO NA REGIÃO DO ALGARVE

Fase do projecto: Estudo Prévio; Anteprojecto; Projecto — Formato / Impressão: A1 / 1=1

Projectou — Nome: Pablo Hernández — Rubrica:
Verificou — Nome: Francisco Marco — Rubrica:
Aprovou — Nome: Francisco Marco — Rubrica:

Aprovação ADA — Nome: — Data: — Rubrica:

Especialidade: CONTRUÇÃO CIVIL

ÁGUAS DO ALGARVE — Grupo Águas de Portugal


Título: AL-INN-0000-CW-DWG-00000
MOVIMIENTO GERAL DE TIERRAS
SECÇÕES II

Escalas: 1/500 — N.º Folha: 3 DE 12


N.º Desenho ADA: PR-22827-CC — Substitui doc n.º — Substituído por doc n.º

AL-INN-0000-CW-DWG-00005_00.0_PR-22827-CC_MOV_TIERRAS

DETALHE A

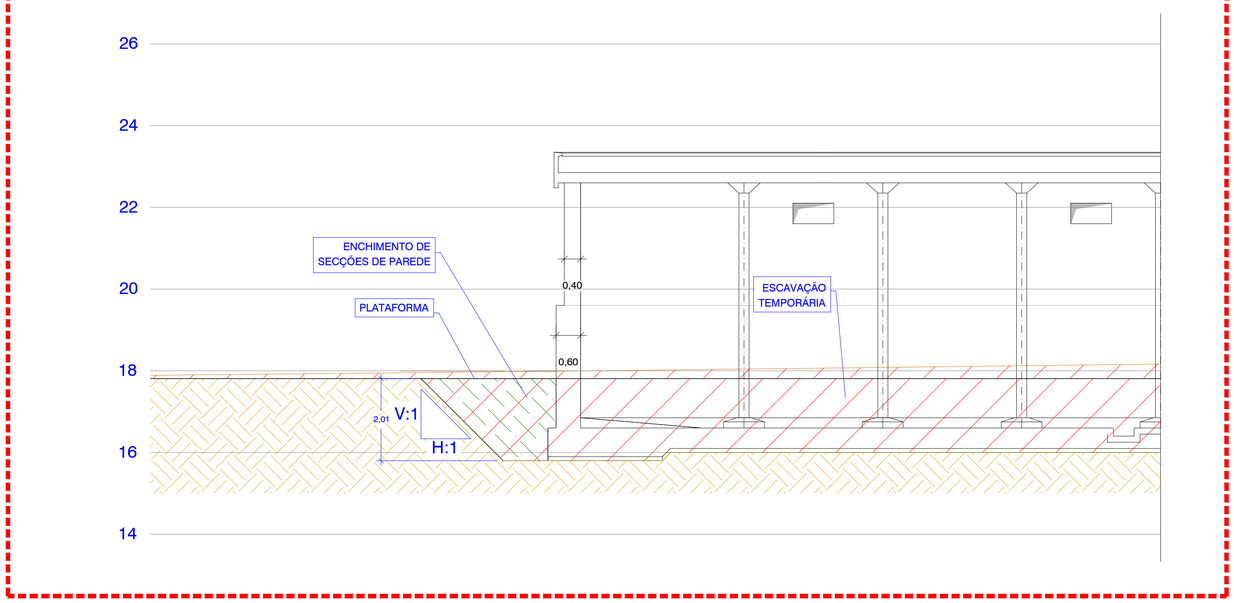

DETALHE B

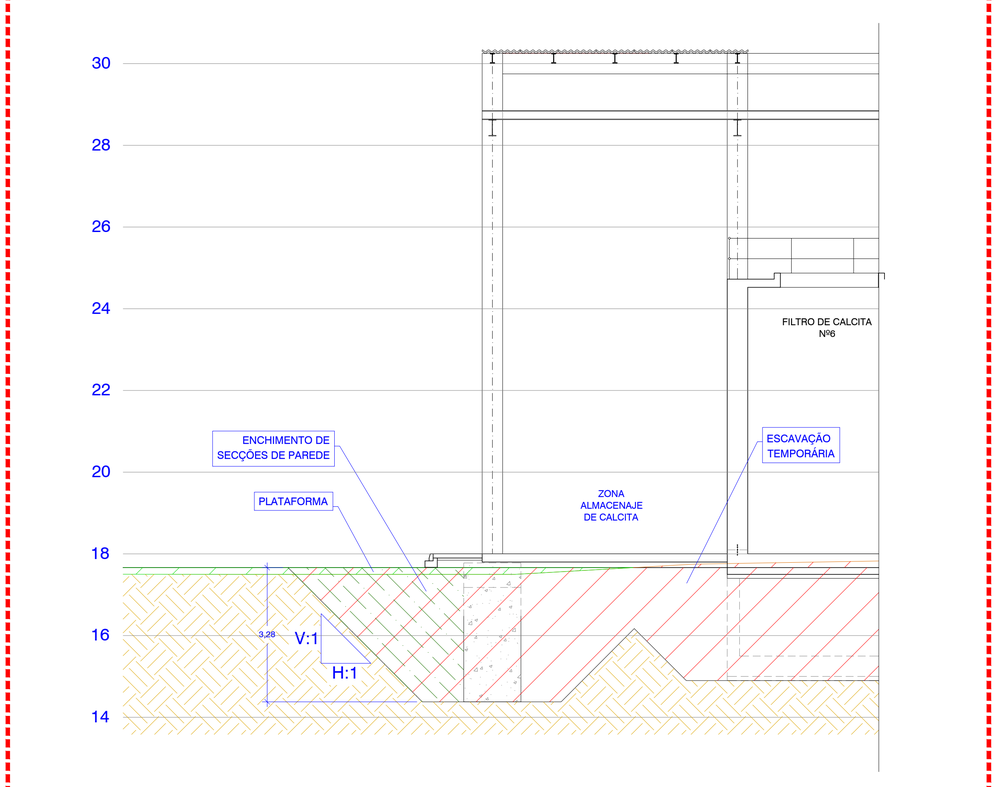

DETALHES A - B
Escala: 1/75 1:75 0 1 2 3 4 5 6 7 8 m.

Sistema de coordenadas: ETRS89/TM06 - Portugal

Índice	Designação das alterações	Data	Nome	Visto
01.0	PRIMEIRA EDIÇÃO	20/02/2025	INN	FME

GS Inima | luságua | aquapor

Designação do Projecto/Empreitada
EMPREITADA DE CONCEÇÃO-CONSTRUÇÃO
DO SISTEMA DE DESSALINIZAÇÃO NA REGIÃO DO ALGARVE

Fase do projecto: Estudo Prévio; Anteprojecto; Projecto
Formato / Impressão: A1 / (=)

Projectou — Nome: Pablo Mercadal — Rubrica:
Verificou — Nome: Francisco Morca — Rubrica:
Aprovou — Nome: Francisco Morca — Rubrica:

Aprovação ADA — Nome: — Data — Rubrica:

Especialidade
CONTRUÇÃO CIVIL


ÁGUAS DO ALGARVE — Grupo Águas de Portugal

Título
AL-INN-0000-CW-DWG-00005
MOVIMIENTO GERAL DE TIERRAS
DETALHES I

Escalas: 1/75
Nº Folha: 4 DE 12
Nº Desenho ADA: PR-22827-CC
Substitui-do o Nº
Substituído por-do o Nº

AL-INN-0000-CW-DWG-00005_00.0_PR-22827-CC_MOV_TIERRAS


DETALHE C

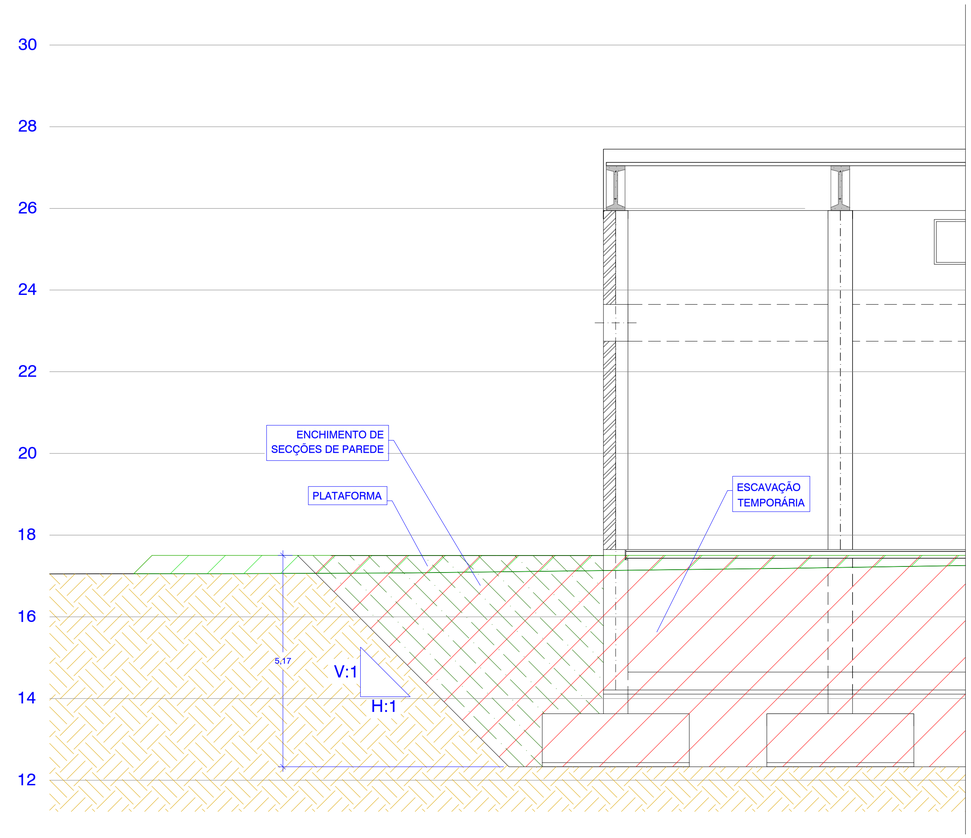

DETALHE C
Escala: 1/75

0 1 2 3 4 5 6 7 8 m.
1:75

DETALHE D

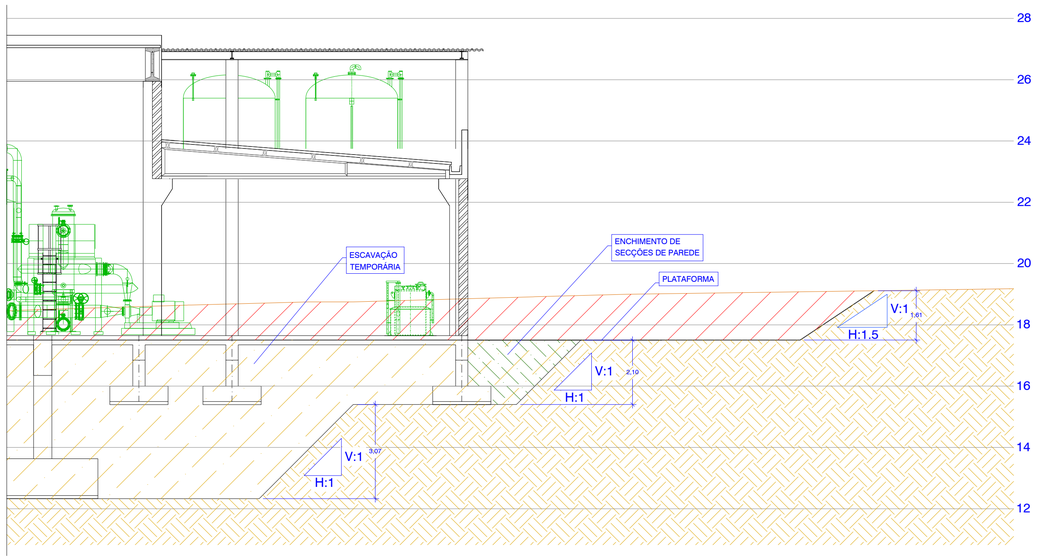

DETALHE D
Escala: 1/100

0 1 2 3 4 5 6 7 8 9 10 m.
1:100

Sistema de coordenadas: ETRS89/TM06 - Portugal

Índice	Designação das alterações	Data	Nome	Visto
01.0	PRIMEIRA EDIÇÃO	20/02/2025	INN	FME

GS Inima | luságua | aquaport

Águas do Algarve — Grupo Águas de Portugal

Designação do Projecto/Empreitada: EMPREITADA DE CONCEÇÃO-CONSTRUÇÃO DO SISTEMA DE DESSALINIZAÇÃO NA REGIÃO DO ALGARVE

Especialidade: CONTRUÇÃO CIVIL

Título: AL-INN-0000-CW-DWG-00000 — MOVIMENTO GERAL DE TIERRAS DETALHES II

Fase do projecto: Estudo Prévio; Anteprojecto; Projecto

Formato / Impressão: A1 / 1=1

Projectou — Nome: Pablo Hernández

Verificou — Nome: Francisco Marra

Aprovou — Nome: Francisco Marra

Aprovação ADA — Nome: Rubrica: Data:

Escala: INDICADOS

N.º Desenho ADA: PR-22827-CC


Substitui doc.º:

N.º Folha: 5 DE 12


Substituído por doc.º:

AL-INN-0000-CW-DWG-00005_00.0_PR-22827-CC_MOV_TIERRAS

DETALHE E

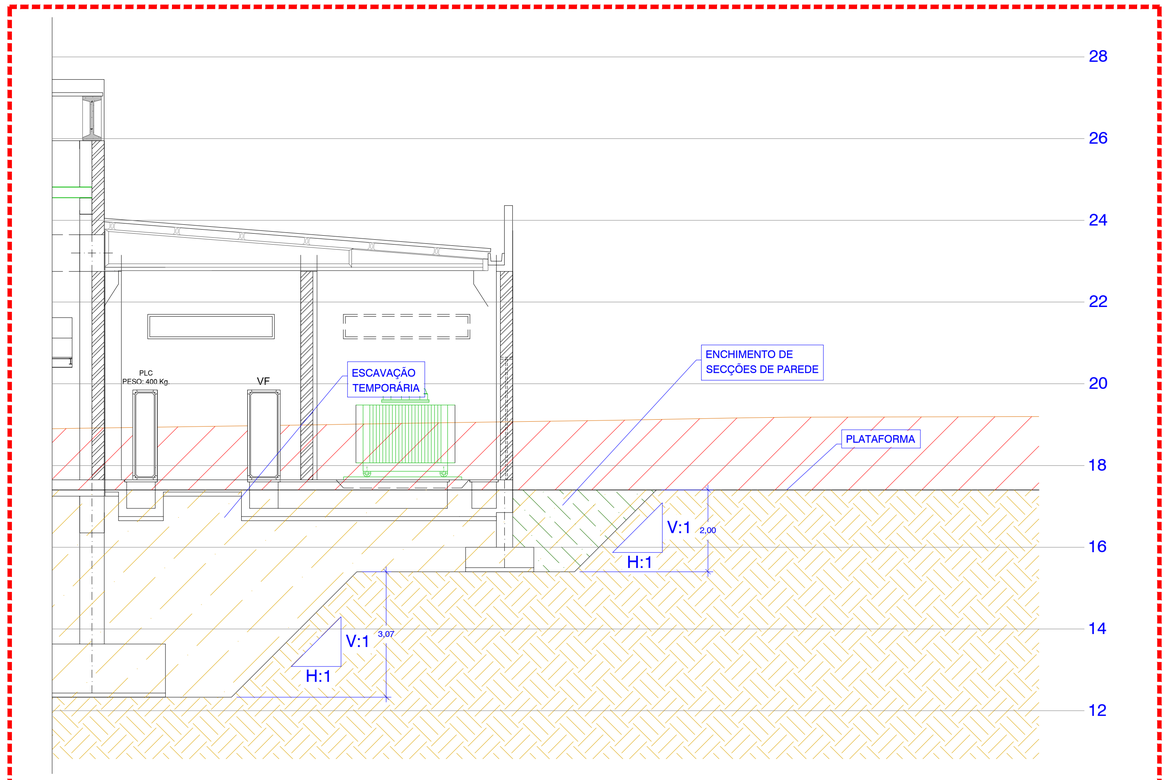

DETALHE F

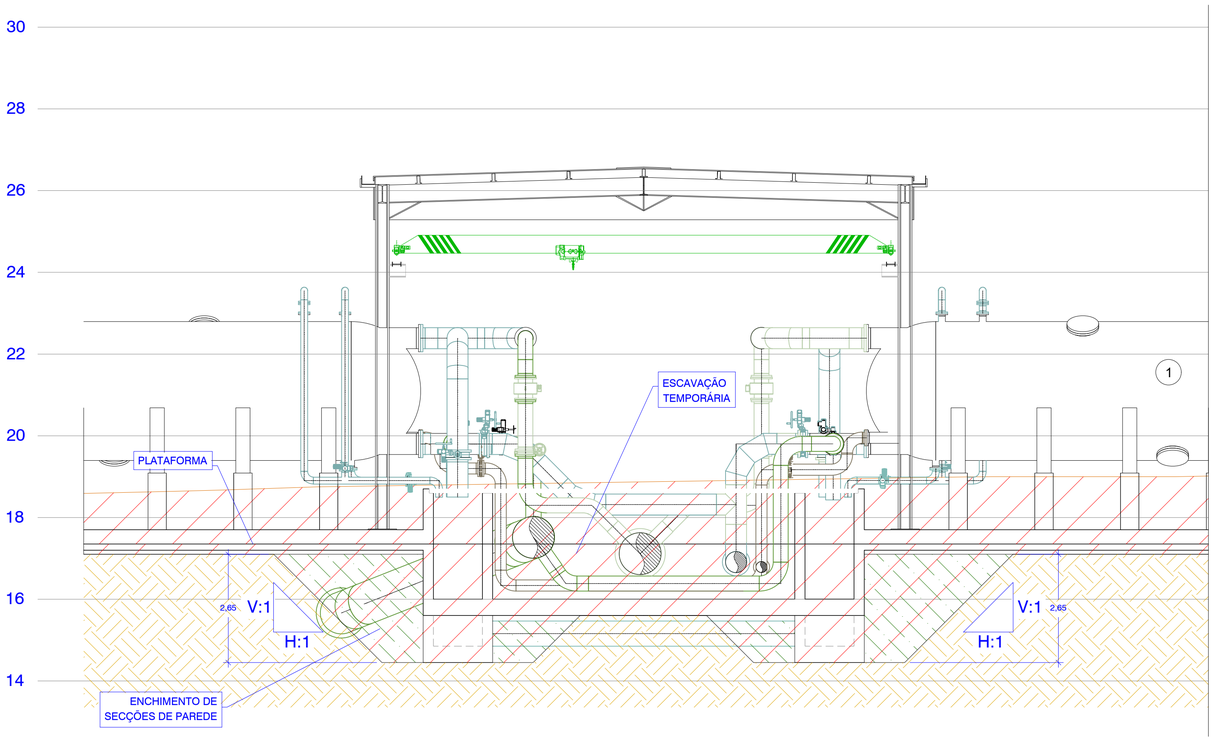

DETALHES E - F
Escala: 1/75 1:75

0 1 2 3 4 5 6 7 8 m.

Sistema de coordenadas: ETRS89/TM06 - Portugal

Índice	Designação das alterações	Data	Nome	Visto
01.0	PRIMEIRA EDIÇÃO	20/02/2025	INN	FME

GS Inima | luságua | aquapor

Designação do Projecto/Empreitada
EMPREITADA DE CONCEÇÃO-CONSTRUÇÃO
DO SISTEMA DE DESSALINIZAÇÃO NA REGIÃO DO ALGARVE

Fase do projecto: Estudo Prévio; Anteprojecto; Projecto
Formato / Impressão: A1 / 1=1

Projectou — Nome: Pablo Hernández — Rubrica:
Verificou — Nome: Francisco Marra — Rubrica:
Aprovou — Nome: Francisco Marra — Rubrica:

Aprovação ADA — Nome: — Data: — Rubrica:

Especialidade: CONTRUÇÃO CIVIL


ÁGUAS DO ALGARVE
Grupo Águas de Portugal

Título
AL-INN-0000-CW-DWG-00005
MOVIMIENTO GERAL DE TIERRAS
DETALHES III


Escala: 1/75
N.º Folha: 6 DE 12
N.º Desenho ADA: PR-22827-CC
Substitui-do a.º:
Substituído por-do a.º:

AL-INN-0000-CW-DWG-00005_00.0_PR-22827-CC_MOV_TIERRAS


DETALHE G

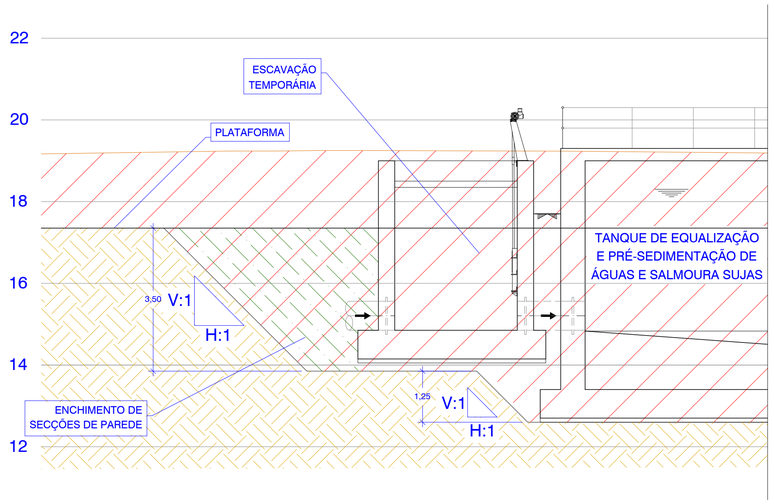

DETALHE H

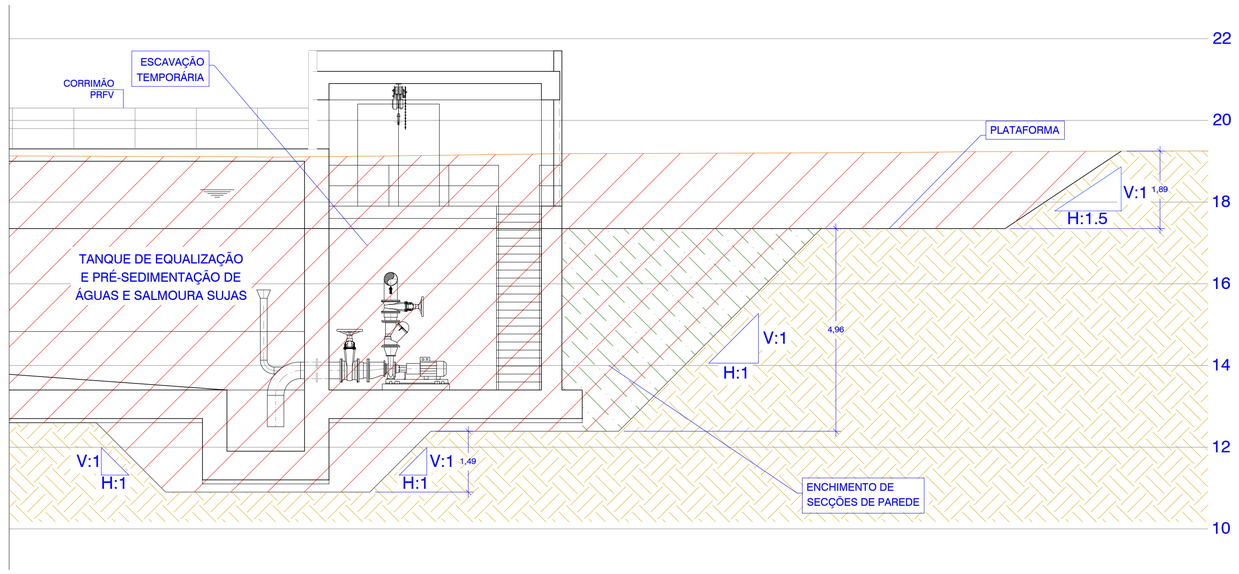

DETALHE I

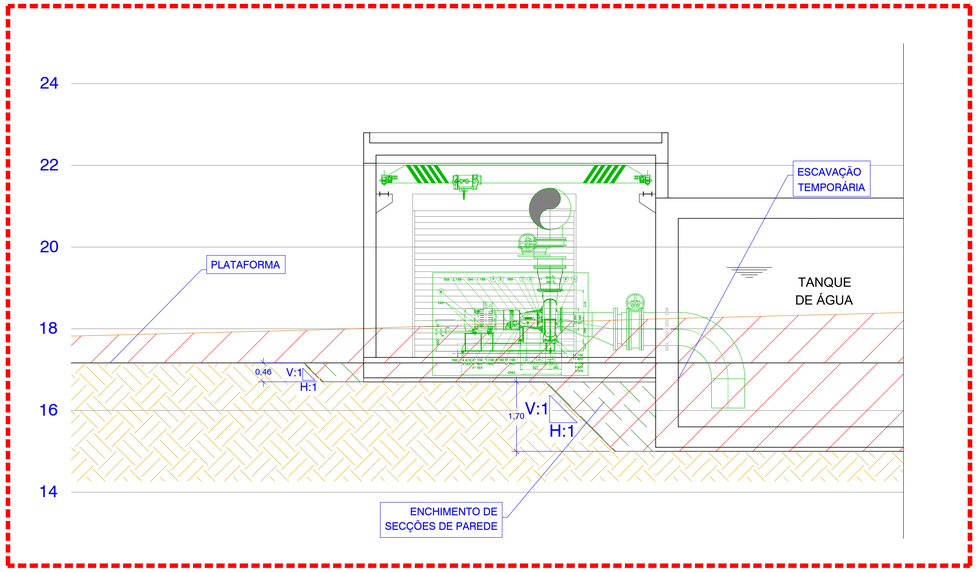

DETALHES G - H - I
Escala: 1/75

1:75 0 1 2 3 4 5 6 7 8 m.

Sistema de coordenadas: ETRS89/TM06 - Portugal

Índice	Designação das alterações	Data	Nome	Visto
01.0	PRIMEIRA EDIÇÃO	20/02/2025	INN	FME

GS Inima | luságua | aquapor

Fase do projeto: Estudo Prévio; Anteprojecto; Projeto — Formato / Impressão: A1 / 1=1

Designação do Projecto/Empreitada: EMPREITADA DE CONCEÇÃO-CONSTRUÇÃO DO SISTEMA DE DESSALINIZAÇÃO NA REGIÃO DO ALGARVE

Projetou — Nome: Pablo Hernández
Verificou — Nome: Francisco Marra
Aprovou — Nome: Francisco Marra
Rubrica:

Aprovação AdA — Nome: Rubrica: Data:

Especialidade: CONTRUÇÃO CIVIL


ÁGUAS DO ALGARVE — Grupo Águas de Portugal

Título: AL-INN-0000-CW-DWG-00000
MOVIMIENTO GERAL DE TIERRAS
DETALHES IV


Escala: 1/75
N.º Folha: 7 DE 12
N.º Desenho AdA: PR-22827-CC
Substitui-do n.º:
Substituído por-do n.º:

AL-INN-0000-CW-DWG-00005_00.0_PR-22827-CC_MOV_TIERRAS


DETALHE J

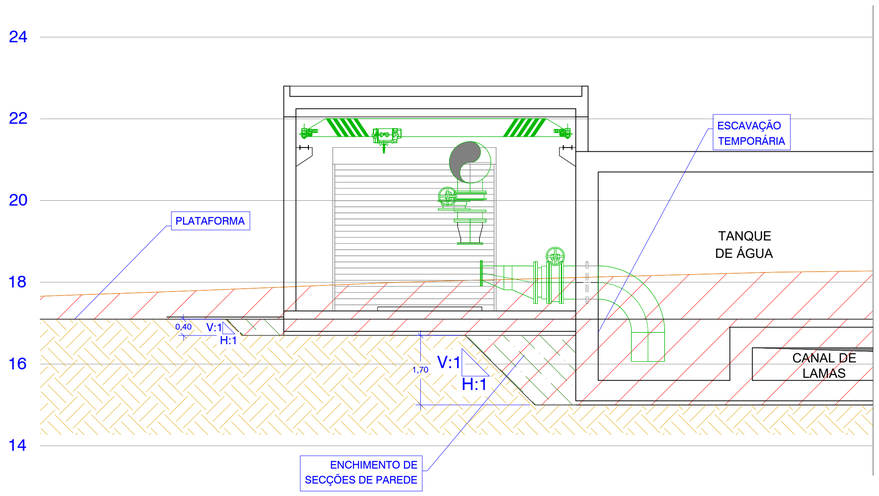

DETALHE H

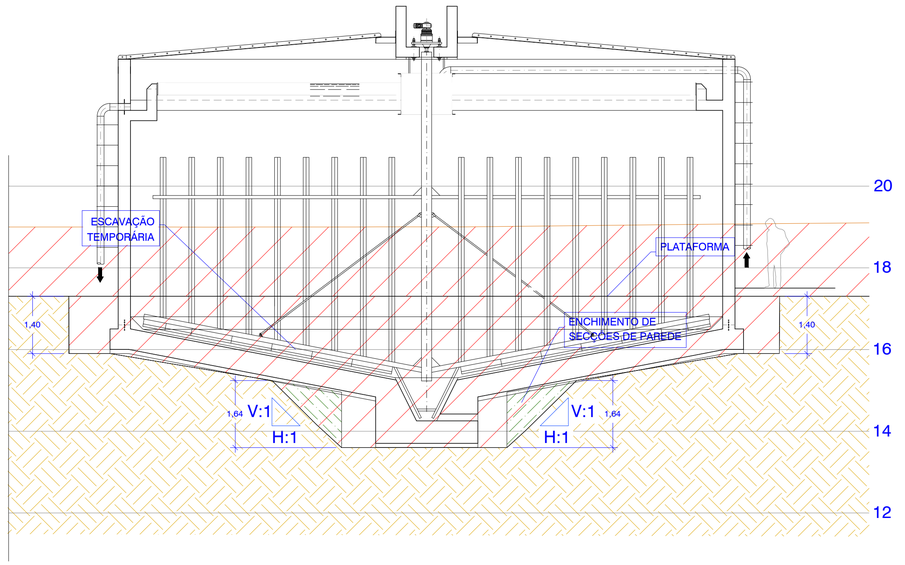

DETALHE K

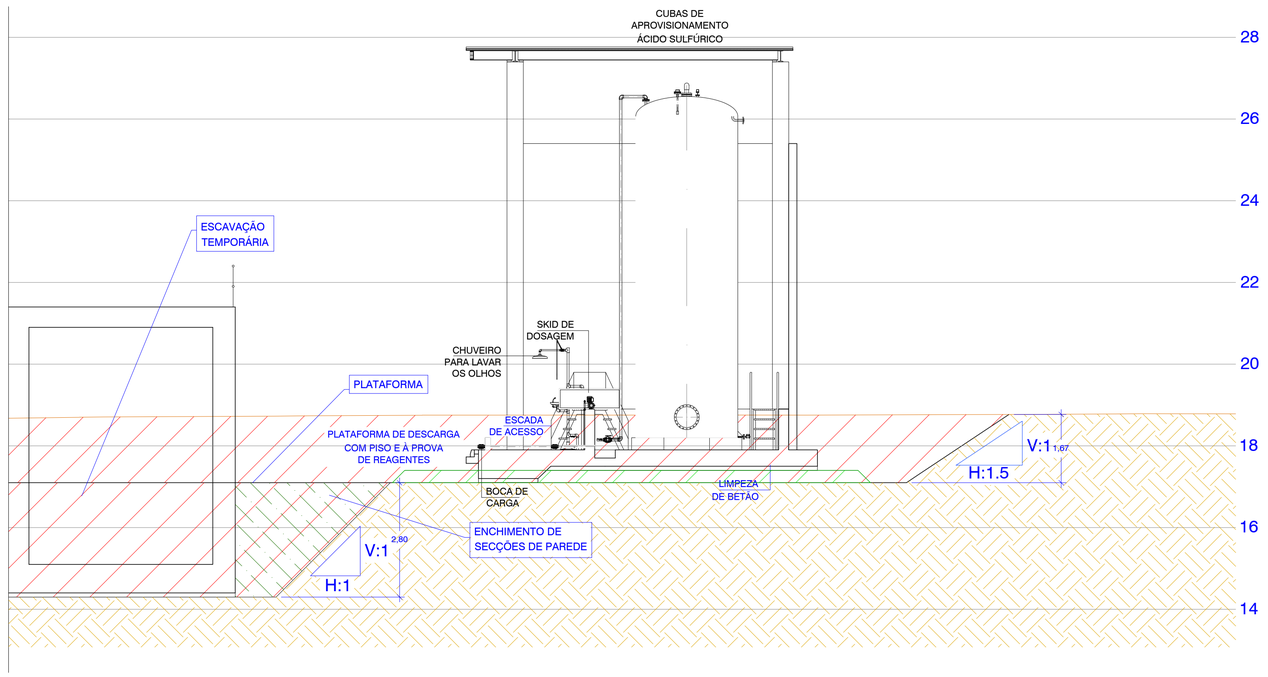

DETALHES J - K - H
Escala: 1/75

1:75 0 1 2 3 4 5 6 7 8 m.

Sistema de coordenadas: ETRS89/TM06 - Portugal

Índice	Designação das alterações	Data	Nome	Visto
01.0	PRIMEIRA EDIÇÃO	20/02/2025	INN	FME

GS Inima | luságua | aquapor

Designação do Projeto/Empreitada
EMPREITADA DE CONCEÇÃO-CONSTRUÇÃO
DO SISTEMA DE DESSALINIZAÇÃO NA REGIÃO DO ALGARVE

Fase do projeto: Estudo Prévio; Anteprojeto; Projeto
Formato / Impressão: A1 / 1=1

Projetou — Nome: Pablo Hernández
Verificou — Nome: Francisco Morra
Aprovou — Nome: Francisco Morra
Rubrica:

Aprovação AIA — Nome: Data: Rubrica:

Especialidade: CONTRUÇÃO CIVIL

ÁGUAS DO ALGARVE — Grupo Águas de Portugal

Título: AL-INN-0000-CW-DWG-00005
MOVIMENTO GERAL DE TIERRAS
DETALHES V

Escala: 1/75
N.º Folha: 8 DE 12
N.º Desenho AIA: PR-22827-CC
Substitui-do n.º
Substituído por-do n.º

AL-INN-0000-CW-DWG-00005_00.0_PR-22827-CC_MOV_TIERRAS

0+080,00

0+069,08

0+049,71

0+041,87

0+020

(4.77)

(4.85)

(4.45)

(4.08)

(4.19)

(4.28)

(4.34)

(4.69)

(4.43)

(4.50)

(4.40)

(4.50)

2

2

3

3

PLANTA DA COBERTURA
Esc.: 1:150 (A3)
Esc.: 1:300 (A1)

COBERTURA AMOVÍVEL

2486
5.68

2487
3.83

2489
2.95

2490
3.16

2066
3.41

2068
3.46

2476
5.15

2484
3.23

2485
3.26

2730
2.89

2493
2.70

2492
2.68

PLANTA
ESCALA 1/150
1:150 0 1 2 3 4 5 6 7 8 9 10 11 12 13 14 15 m.

Índice	Designação das alterações	Data	Nome	Visto
01.0	PRIMEIRA EDIÇÃO	20/02/2025	INN	FME

GS Inima | hságuа | aquapor

Aprovação ADA — Data
Nome:
Rubrica:

Designação do Projeto Empreitada
EMPREITADA DE CONCEÇÃO-CONSTRUÇÃO
DO SISTEMA DE DESSALINIZAÇÃO NA REGIÃO DO ALGARVE

Especialidade
CONTRUÇÃO CIVIL

Fase do projeto: Estudo Prévio; Anteprojeto; Projeto — Formato / Impressão: A1 / 1=1

	Nome	Rubrica	
Projetou	Pablo Hernández		
Verificou	Francisco Morte		Data
Aprovou	Francisco Morte		

ÁGUAS DO ALGARVE
Grupo Águas de Portugal

Título — AL-INN-0000-CW-DWG-00005
MOVIMIENTO GERAL DE TIERRAS
PLANTA

Escala: 1/150


Nº Folha: 9 DE 12


Nº Desenho ADA: PR-22827-CC


Substitui/ do nº:


Substituído por/ do nº:


AL-INN-0000-CW-DWG-00005_00.0_PR-22827-CC_CARCAMO

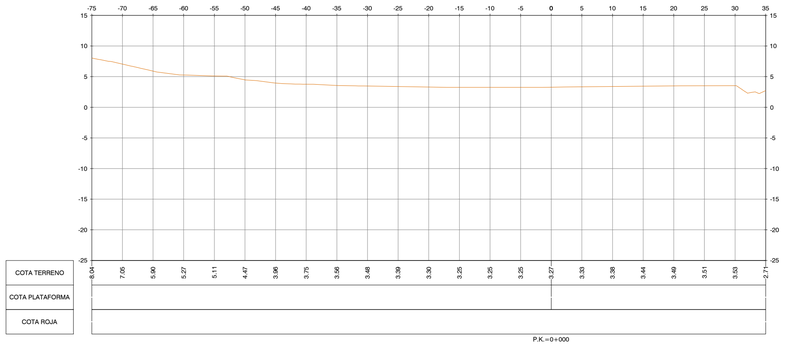

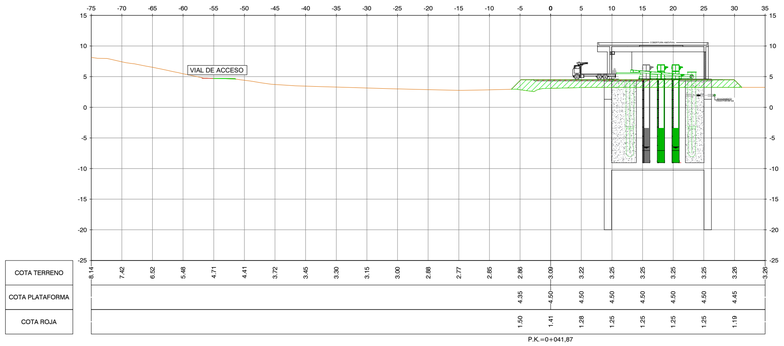

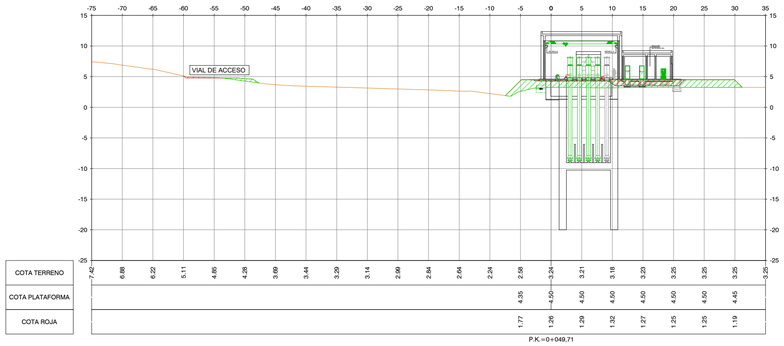

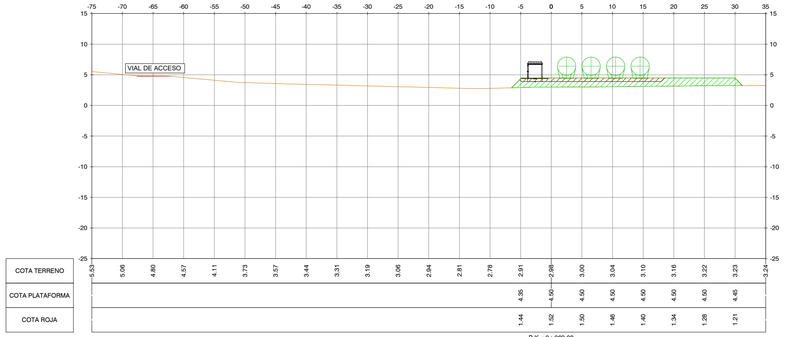

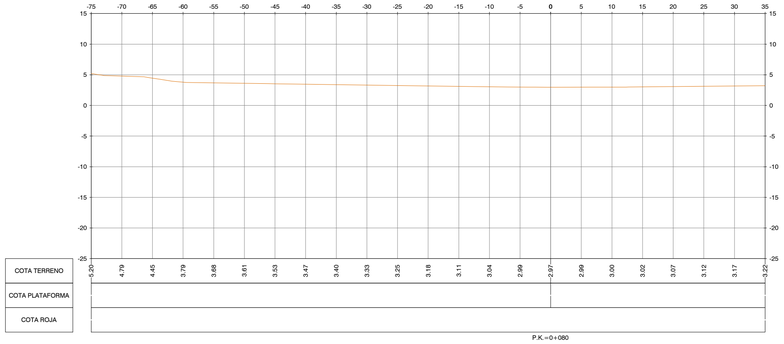

SECÇÕES CRUZADAS
Escala: 1/500

0 10 20 30 40 50 m.
1:500

Sistema de coordenadas: ETRS89/TM06 - Portugal

Índice	Designação das alterações	Data	Nome	Visto
01.0	PRIMEIRA EDIÇÃO	20/02/2025	INN	FME

GS Inima | luságua | aquapor

Designação do Projecto/Empreitada
EMPREITADA DE CONCEÇÃO-CONSTRUÇÃO
DO SISTEMA DE DESSALINIZAÇÃO NA REGIÃO DO ALGARVE

Fase do projecto: Estudo Prévio; Anteprojecto; Projecto — Formato / Impressão: A1 / 1=1

Projectou — Nome: Pablo Hernández — Rubrica:
Verificou — Nome: Francisco Marco — Rubrica:
Aprovou — Nome: Francisco Marco — Rubrica:

Aprovação ADA — Data — Nome: — Rubrica:


Especialidade: CONTRUÇÃO CIVIL

ÁGUAS DO ALGARVE — Grupo Águas de Portugal

Título: AL-INN-0000-CW-DWG-00005
MOVIMIENTO GERAL DE TIERRAS
SECÇÕES CRUZADAS


Escalas: 1/100
N.º Folha: 10 DE 12
N.º Desenho ADA: PR-22827-CC
Substitui-do n.º:
Substituído por-do n.º:

AL-INN-0000-CW-DWG-00005_00.0_PR-22827-CC_CARCAMO

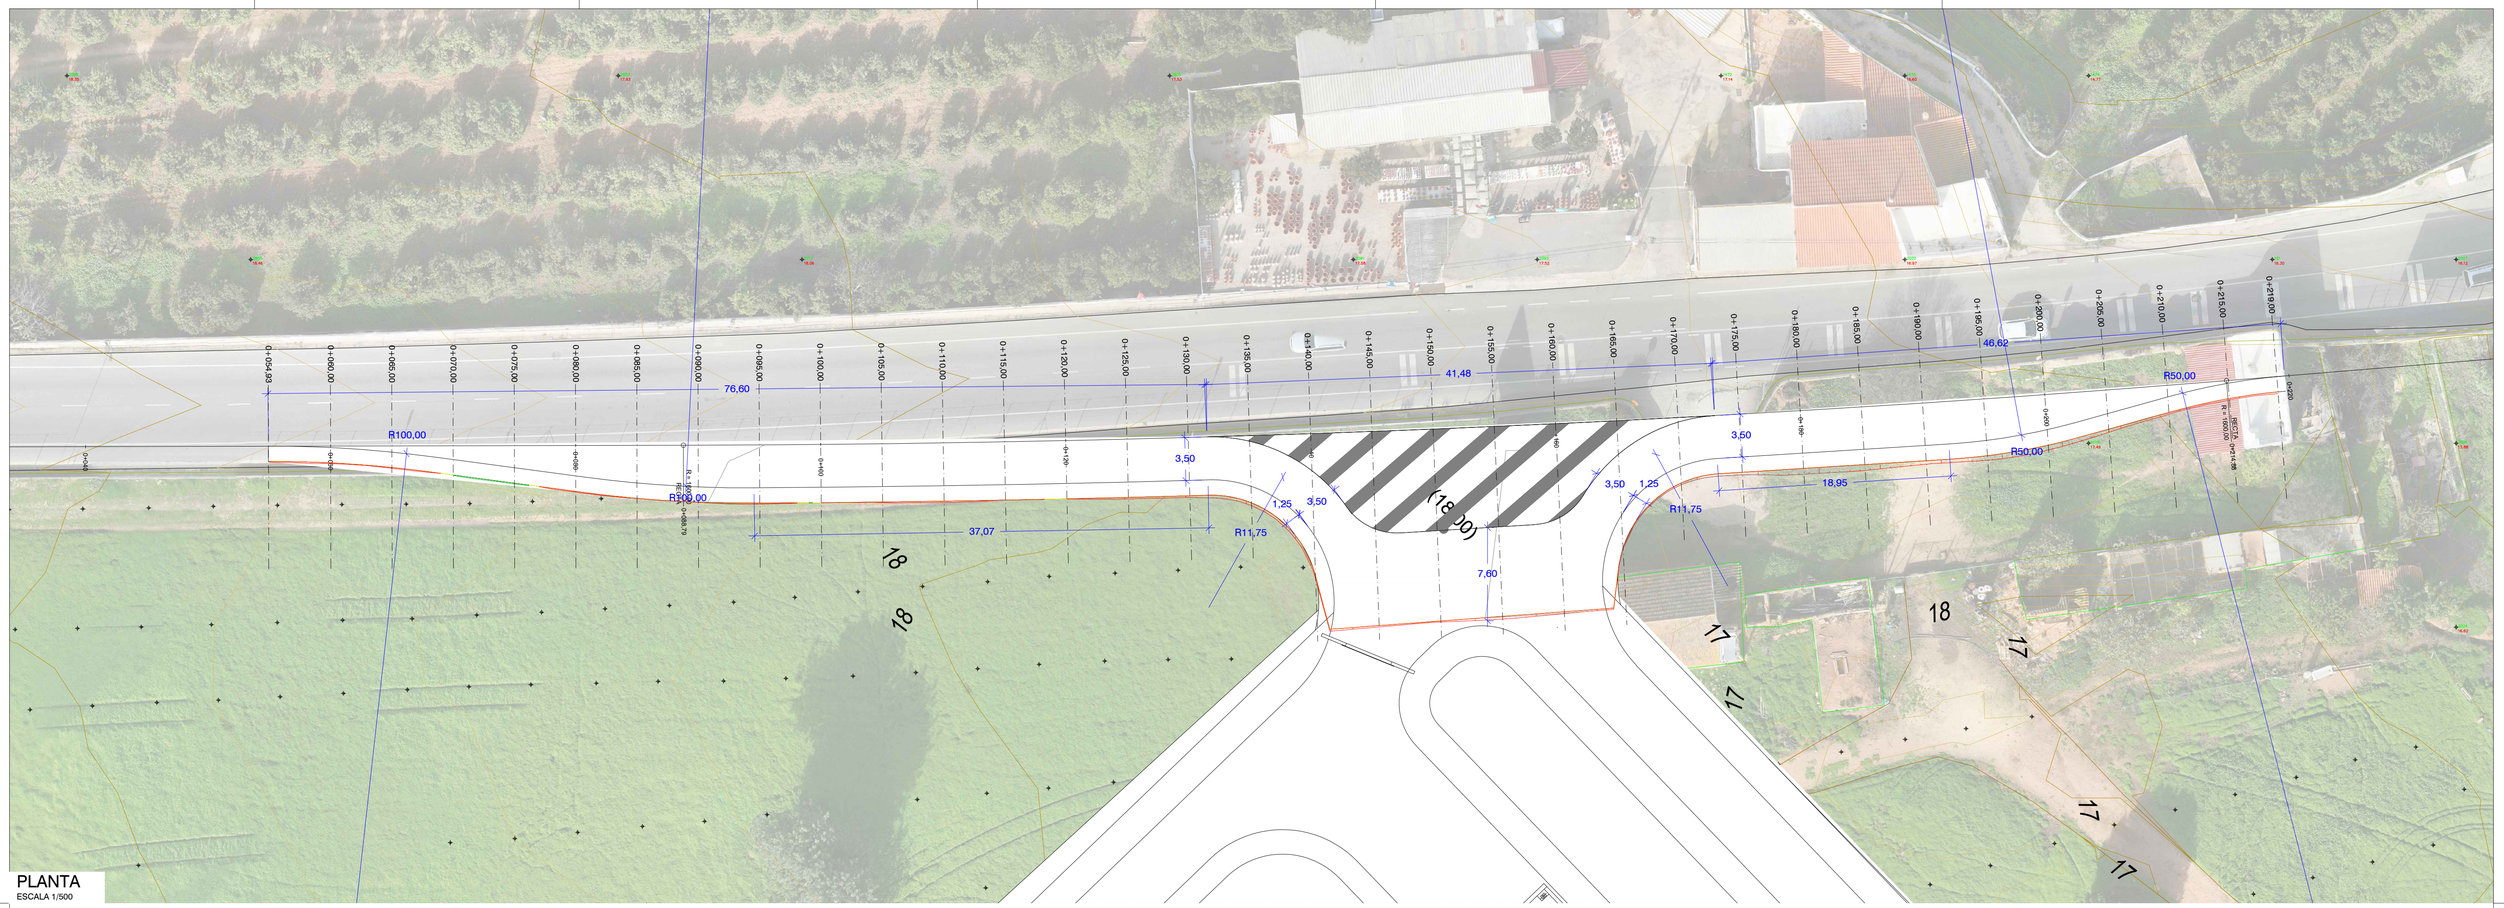

PLANTA
ESCALA 1/500

PERFIL - VIAL EXISTENTE

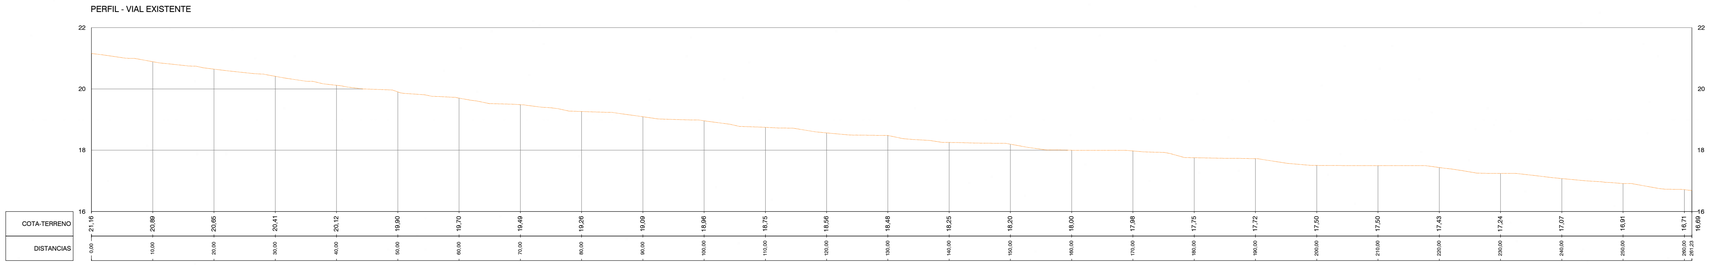

PERFIL LONGITUDINAL
Escala: 1/500

1:500 0 10 20 30 40 50 m.

Sistema de coordenadas: ETRS89/TM06 - Portugal

Índice	Designação das alterações	Data	Nome	Visto
01.0	PRIMEIRA EDIÇÃO	20/02/2025	INN	FME

GS Inima | luságua | aquapor

Designação do Projecto/Empreitada
EMPREITADA DE CONCEÇÃO-CONSTRUÇÃO
DO SISTEMA DE DESSALINIZAÇÃO NA REGIÃO DO ALGARVE

Fase do projecto: Estudo Prévio; Anteprojecto; Projecto
Formato / Impressão: A1 / (=)

Projetou — Nome: Pablo Mercadal — Rubrica:
Verificou — Nome: Francisco Maria — Rubrica:
Agreou — Nome: Francisco Maria — Rubrica:

Aprovação ADA — Nome: — Data: — Rubrica:


Especialidade: CONTRUÇÃO CIVIL


ÁGUAS DO ALGARVE — Grupo Águas de Portugal


Título: AL-INN-0000-CW-DWG-00005
MOVIMIENTO GERAL DE TIERRAS
PLANTA


Escalas: 1/500
Nº Folha: 11 DE 12
Nº Desenho ADA: PR-22827-CC
Substitui-do o nº
Substituído por-do a nº


AL-INN-0000-CW-DWG-00005_00.0_PR-22827-CC_VIAL_ACCESO

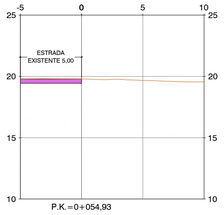


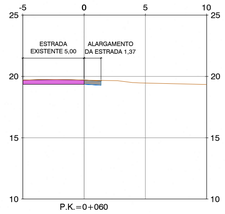


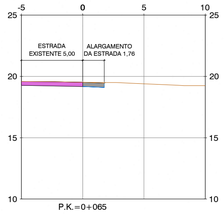


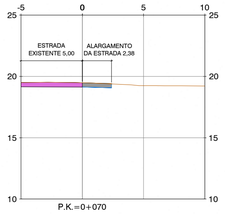


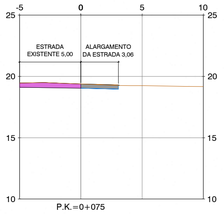


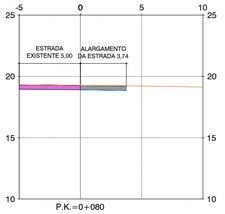


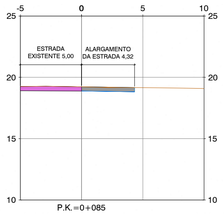


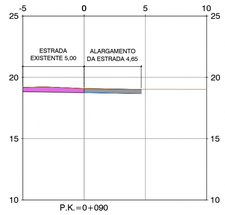


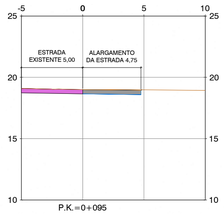


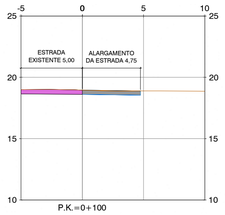


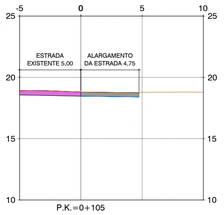


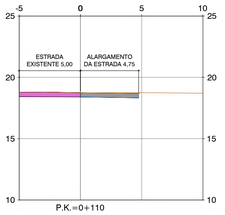


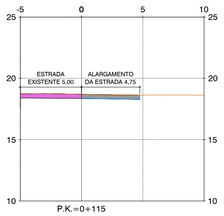


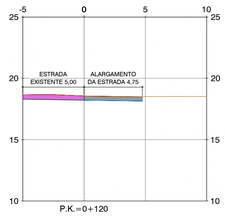


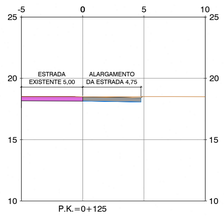


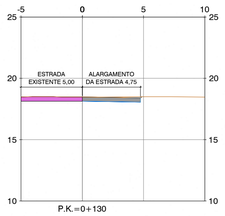


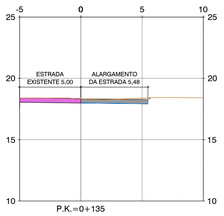


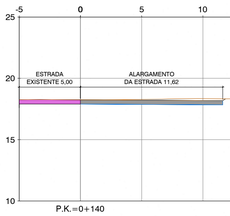


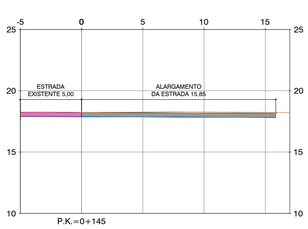


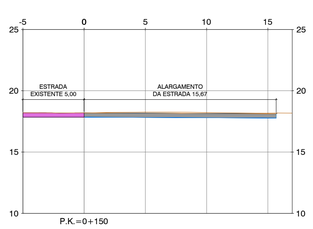


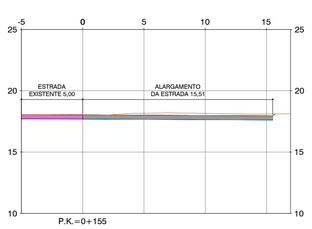


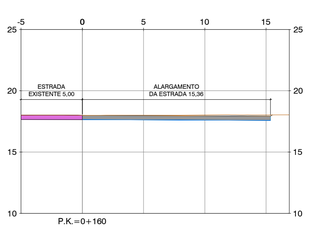


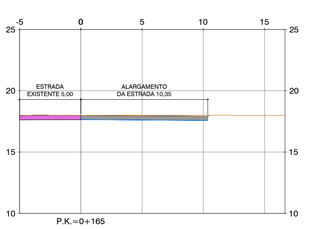


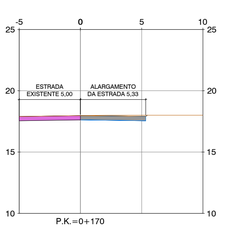


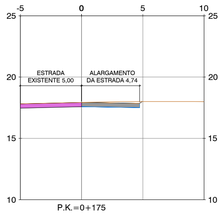


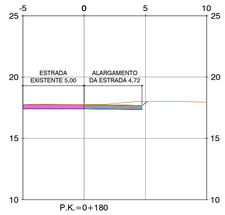


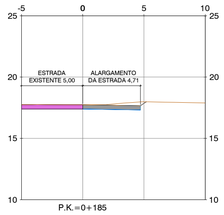


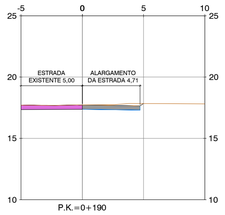


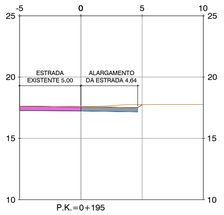


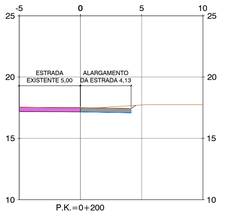

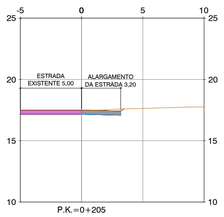

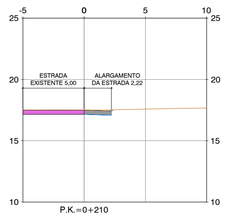

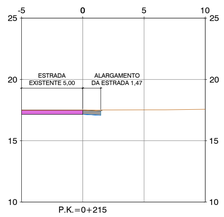

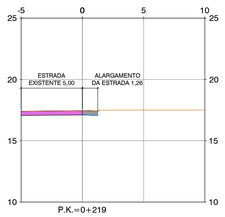

SECÇÕES CRUZADAS
Escala: 1/250

1:250 0 5 10 15 20 25 m.

Sistema de coordenadas: ETRS89/TM06 - Portugal

Índice	Designação das alterações	Data	Nome	Visto
01.0	PRIMEIRA EDIÇÃO	20/02/2025	INN	FME

GS Inima | hidrotec | aquapor

Designação do Projecto/Empreitada
EMPREITADA DE CONCEÇÃO-CONSTRUÇÃO
DO SISTEMA DE DESSALINIZAÇÃO NA REGIÃO DO ALGARVE

Especialidade
CONTRUÇÃO CIVIL

Fase do projecto: Estudo Prévio; Anteprojecto; Projecto
Formato / Impressão: A1 / 1=1

Projectou — Nome: Pablo Hernández — Rubrica:
Verificou — Nome: Francisco Maria — Rubrica:
Aprovou — Nome: Francisco Maria — Rubrica:

Aprovação ADA — Data — Nome: — Rubrica:

ÁGUAS DO ALGARVE
Grupo Águas de Portugal

Título
MOVIMIENTO GERAL DE TIERRAS
SECÇÕES

AL-INN-0000-CW-DWG-00005

Escalas: 1/250
Nº Folha: 12 DE 12
Nº Desenho ADA: PR-22827-CC
Substitui Rev.nº
Substituído por Rev.nº

AL-INN-0000-CW-DWG-00005_00.0_PR-22827-CC_VIAL_ACCESO