


Desenho elaborado/adaptado sobre as bases editáveis do Programa Preliminar do Prolongamento da Linha Vermelha entre S. Sebastião e Alcântara, do Metropolitano de Lisboa, E.P.E.

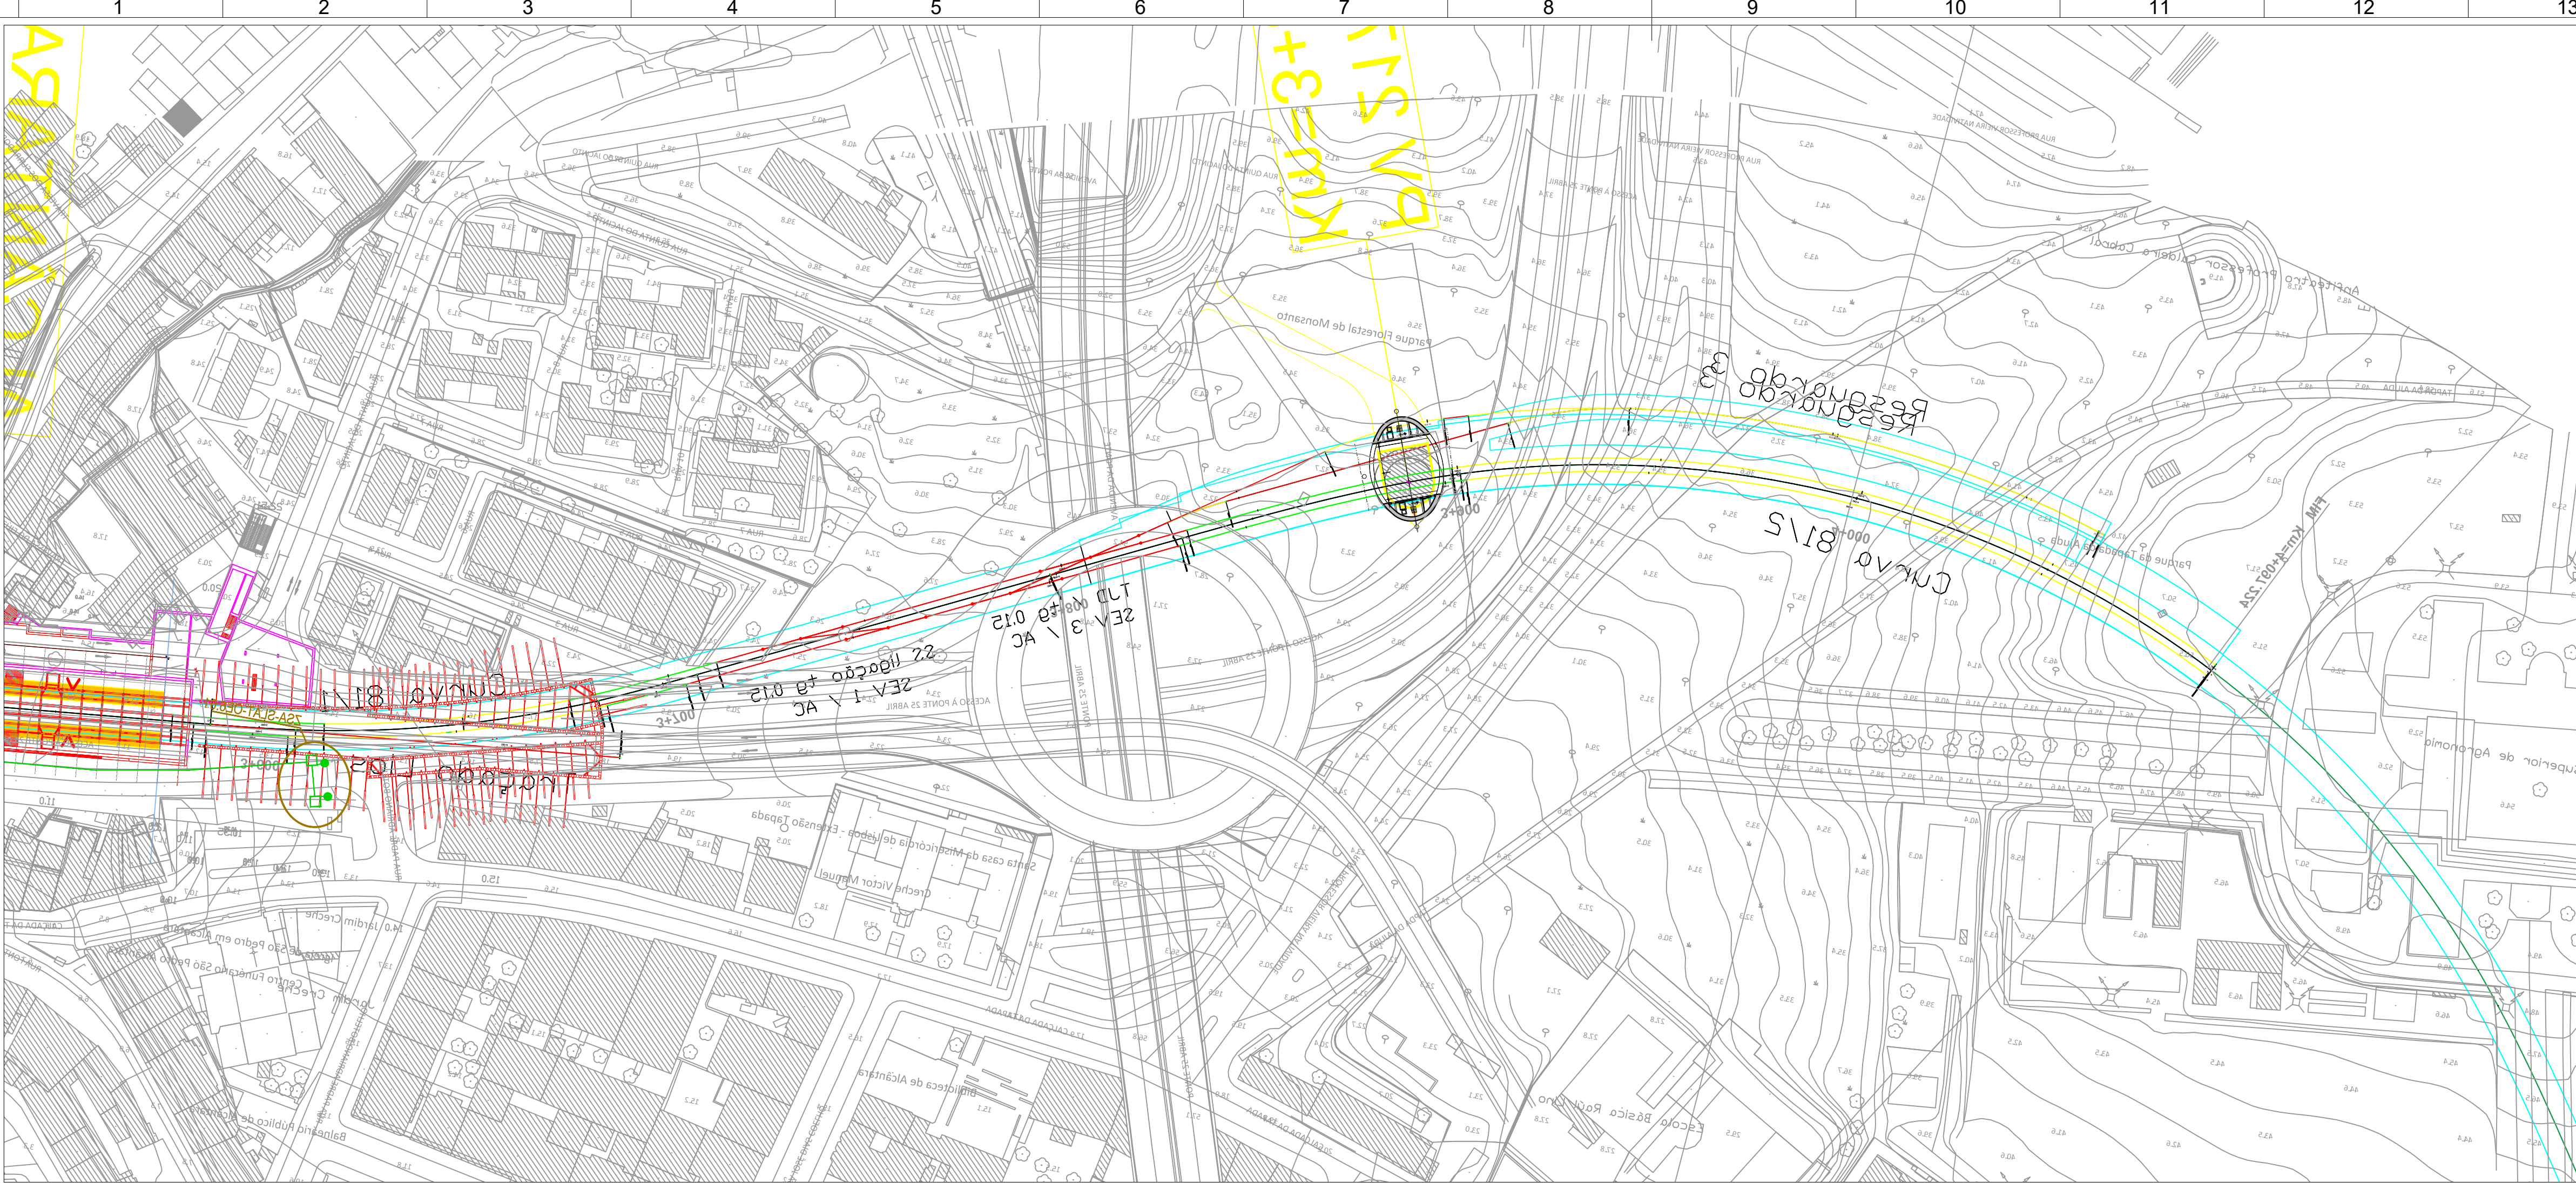

LEGENDA

Túnel

Estação e Galerias

Método NATM

Céu Aberto

Viaduto

Zona de intervenção de Serviços afetados

SLAT - Cabos

SLAT - Caixas

SLAT - Comando

SLAT - Espiras

SLAT - Semáforos

SLAT - Rede de tubagem/Cabos novas ou reposicionadas (SA)

SLAT - Caixas novas ou reutilizadas (SA)

SLAT - Comando novos ou reutilizados (SA)

SLAT - Espiras novas ou reutilizadas (SA)

SLAT - Semáforos novos ou reutilizados (SA)

SLAT - Rede de tubagem/Cabos desmanteladas ou reposicionadas (SA)

SLAT - Caixas a desmantelar (SA)

SLAT - Comando a desmantelar (SA)

SLAT - Espiras a desmantelar (SA)

SLAT - Semáforos a desmantelar (SA)

SLAT - percurso de apoios provisórios da rede de tubagem/Cabos durante a empreitada (SA)

NOTAS
TROÇO 81

2- INTERVENÇÕES PROPOSTAS:

- No troço 81 não estão previstas intervenções ao nível dos Serviços Afetados nas Redes de SLAT.

- Durante o decorrer das empreitadas deve-se proceder à monitorização das referidas redes nas áreas de intervenção, garantindo a integridade das Redes de SLAT.

NOTAS

1- NOTAS GERAIS:

- Os cadastros apresentados neste desenho foram fornecidos pelas empresas das infraestruturas concessionárias a título informativo, devendo o empreiteiro efetuar os levantamentos, pesquisas e sondagens necessárias de modo a obter a localização exata das infraestruturas existentes.

- Todos os trabalhos de serviços afetados, deverão iniciar-se com a piquetagem, reconhecimento e identificação das infraestruturas a intervir ou outras existentes no local de intervenção que possam colidir com as infraestruturas a afetar.

- Após levantamento de campo e reconhecimento real das infraestruturas existentes, devem as soluções propostas serem adaptadas às condições reais.

- As soluções propostas devem ser analisadas e aprovadas pelas respetivas concessionárias.

- Durante o período da empreitada todas as soluções provisórias terão que dar obrigatoriamente, continuidade aos serviços em utilização.

- As Redes Repostas terão que ter pelo menos a mesma capacidade da rede atualmente existente.

- As infraestruturas existentes que se localizam junto à zonas de implantação dos Tunéis e das Estações e que não se prevêem intervenção nas mesmas, deverão ser monitorizadas de modo a verificar que não existe deslocamentos das mesmas. Em caso de deslocamento de terrenos deverão ser tomadas todas as medidas de proteção necessárias das infraestruturas a aferir com cada concessionária de modo a se manter a integridade das mesmas.

ALTERAÇÕES

0	EMIÇÃO INICIAL	2024-09-27	ALNP/PR	PG	VERIF.
---	----------------	------------	---------	----	--------

PROLONGAMENTO DA LINHA VERMELHA

S. SEBASTIÃO - ALCÂNTARA

PROJETO DE EXECUÇÃO

Des. n.º

133679

F. /

Alter.

Substituído

N.º SAP

Versão

Folha

MOTAENGIL

ENGENHARIA

COBA

CONSTRUTORES

JET

CONSTRUTORES

JLCCM

CONSTRUTORES

Identificação Empresa Projeção:

COBA / JET SJ / JLCCM / TALPROJECTO

Escalas:

1:500

Folha:

1/2

Alter.

2024-09-27

TROÇO 80

TROÇO 81

Desenho n.º

LVSSA MSA PE SAF LIN T81 DW 057006 0 (1-2)