
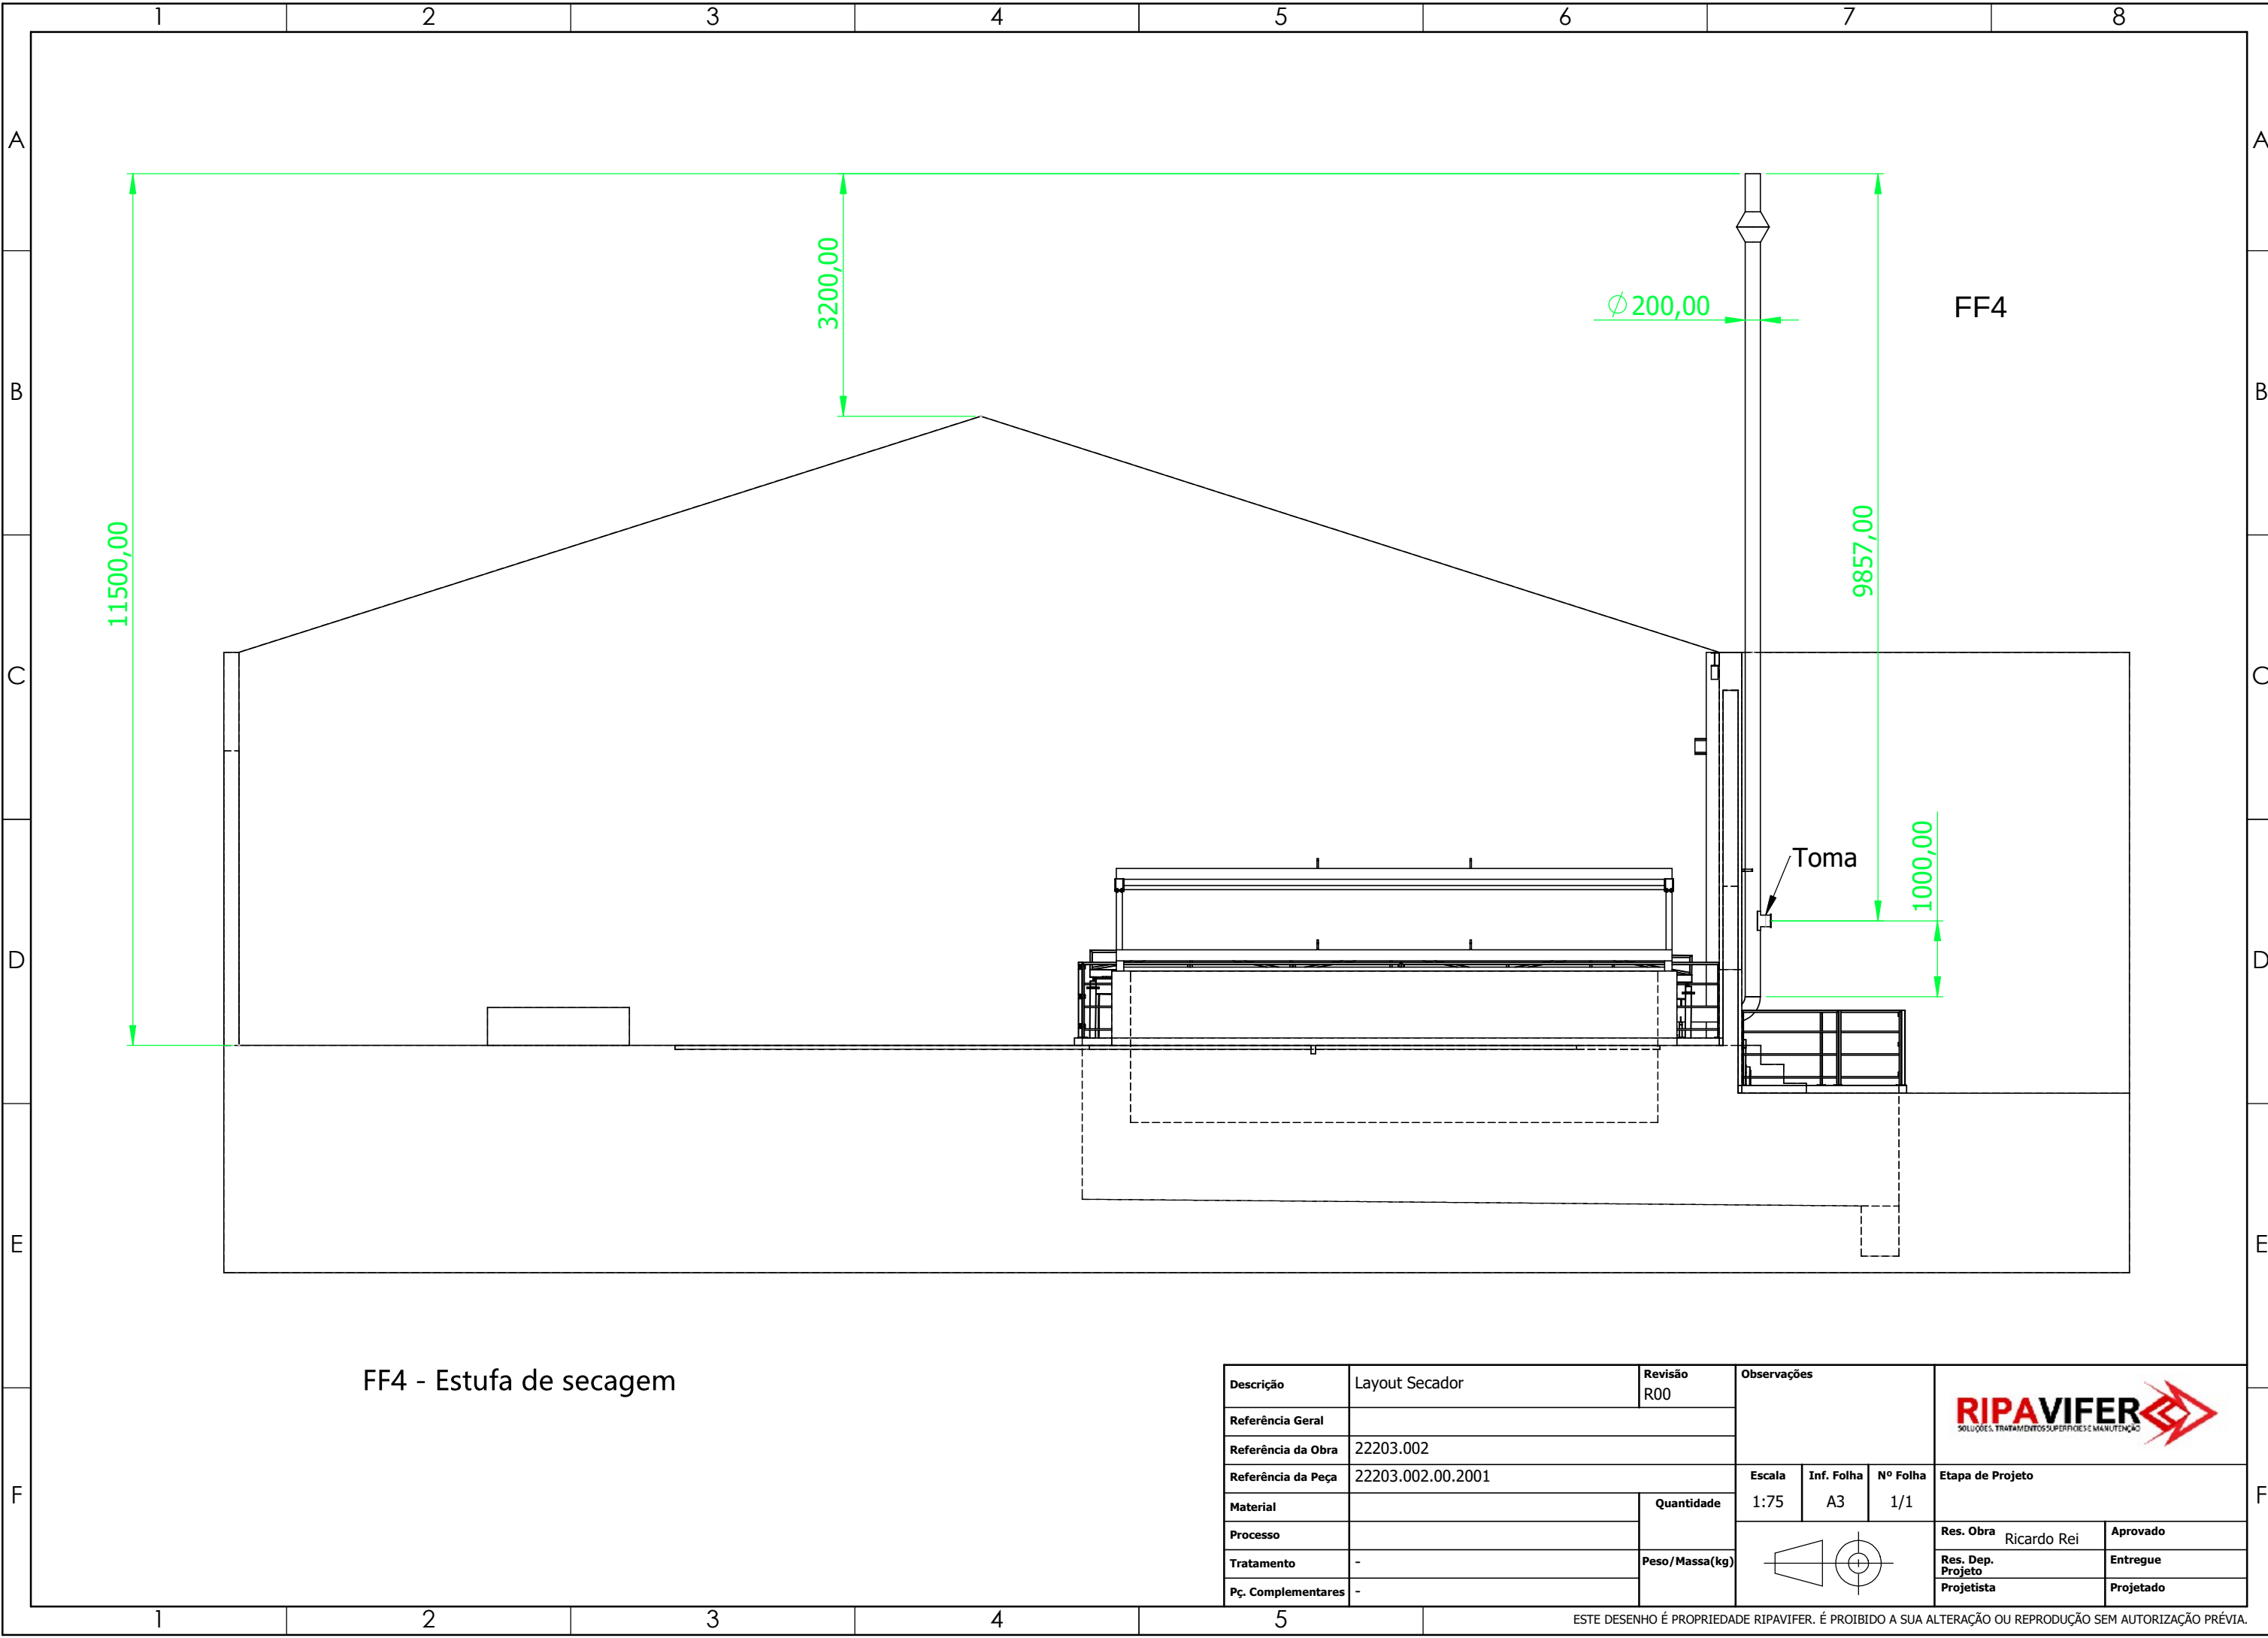


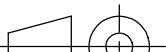

Descrição	Layout Secador	Revisão R00	Observações			RIPAVIFER SOLUÇÕES, TRATAMENTOS SUPERFÍCIES E MANUTENÇÃO 		
Referência Geral								
Referência da Obra	22203.002							
Referência da Peça	22203.002.00.2001		Escala	Inf. Folha	Nº Folha	Etapa de Projeto		
Material		Quantidade	1:75	A3	1/1			
Processo		Peso/Massa(kg)				Res. Obra	Ricardo Rei	Aprovado
Tratamento	-					Res. Dep. Projeto		Entregue
Pç. Complementares	-					Projetista		Projetado