


PLANTA DE FUNDAÇÕES  
ESC.=1:200

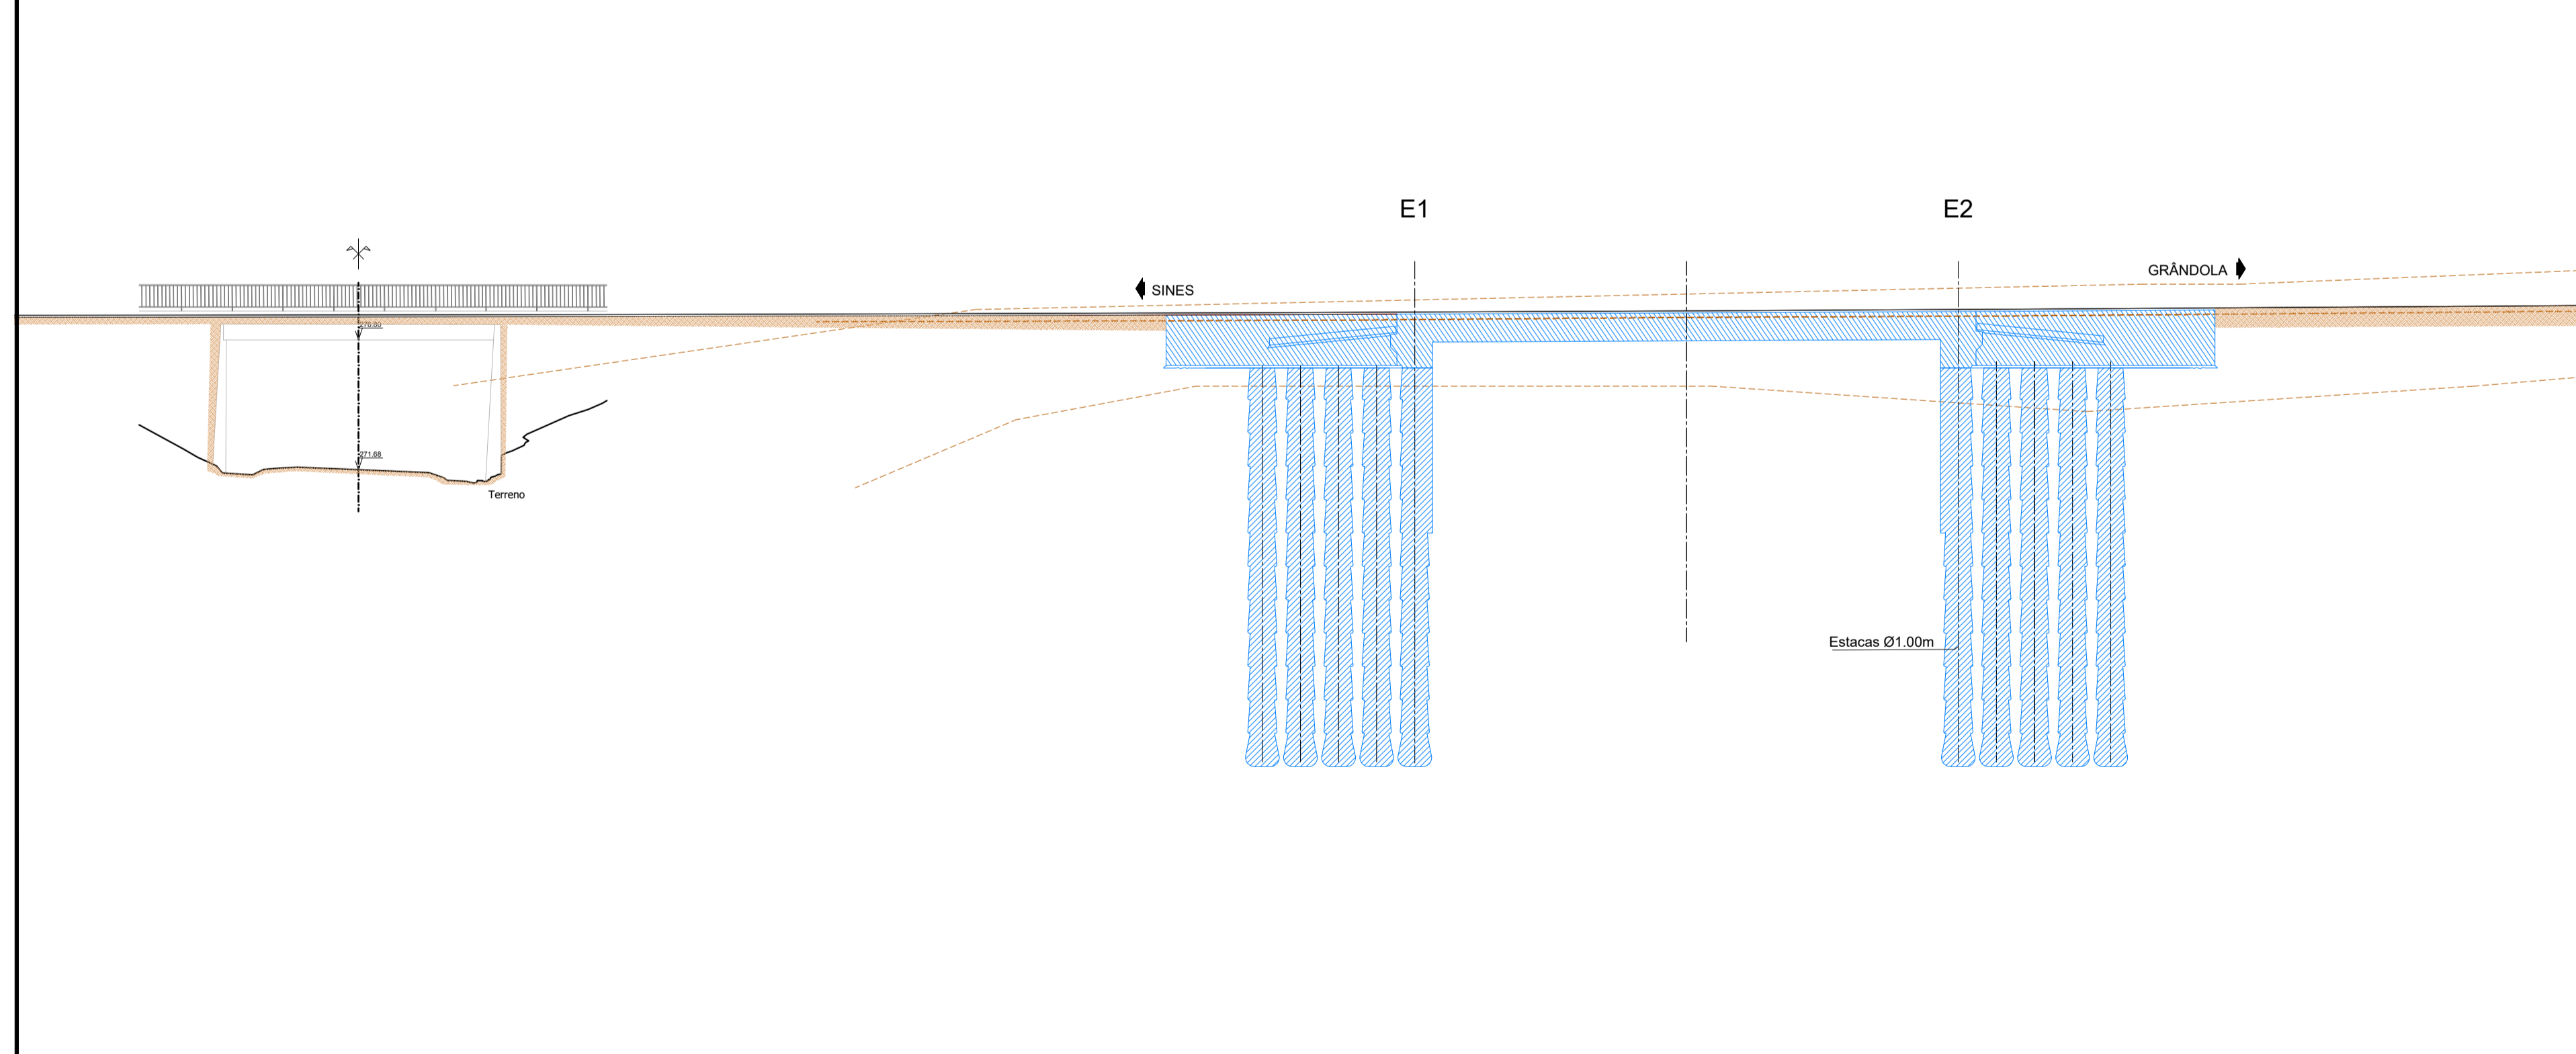

CORTE A-A  
ESC.=1:200

**FASE 3**

**FASEAMENTO DOS TRABALHOS**

- Desvio provisório do tráfego da plena via, no sentido Sines - Grândola, para a via oeste. Nesta fase, a circulação far-se-á, nos dois sentidos, de forma alternada, pela via oeste.
- Execução das estacas ES16, ES17, ES18, ES47, ES48 e ES49.

**LEGENDA:**

- ESTRUTURA A DEMOLIR
- ESTRUTURA A CONSTRUIR
- ESTRUTURA A MANTER

|           |                        |   |         |           |  |
|-----------|------------------------|---|---------|-----------|--|
| Notas:    |                        | As eventuais referências a marcas de materiais, produtos ou equipamentos identificados em todas as peças de procedimento escritas ou desenhadas, são apresentados a título meramente indicativo do nível de qualidade pretendido, devendo entender-se como associado ao termo "do tipo ou equivalente". |         |           |  |
| 01        | Revisão geral          | 24-04-2024  | JPB     | DMM       |  |
| ALTERAÇÃO | DESCRIÇÃO DA ALTERAÇÃO | DATA  | DESENHO | VERIFICOU |  |

|               |              |                  |                |
|---------------|--------------|------------------|----------------|
| PROJETO Nº    | PROJETO      | COORDENAÇÃO      | ESCALA         |
| RVGR          | DINIS MELRO  | EMÍLIA GONÇALVES | 1:200          |
| DATA          | DESENHO      | VISTO            | ESCALA GRÁFICA |
| DEZEMBRO 2023 | LARA BALEIRO | FILIPE VASQUES   | ESC. 1:200     |

|         |  |
|---------|--|
| PROJETO | IP8 (A26) - LIGAÇÃO ENTRE SINES E A2<br>LANÇO IP8 ENTRE RONÇÃO E GRÂNDOLA<br>AUMENTO DE CAPACIDADE |
|---------|--|

|            |  |
|------------|--|
| DESIGNAÇÃO | OBRAS DE ARTE CORRENTES<br>PROJETO DE EXECUÇÃO<br>PI 38-01<br>FASEAMENTO CONSTRUTIVO<br>FASE 3 |
|------------|--|

|             |                        |
|-------------|------------------------|
| DESENHO Nº  | RVGR-PE-T2-P65- 14-R01 |
| SUBSTITUI   |                        |
| SUBSTITUIDO |                        |
| FORMATO     | A1 REDUZIDO A3         |