


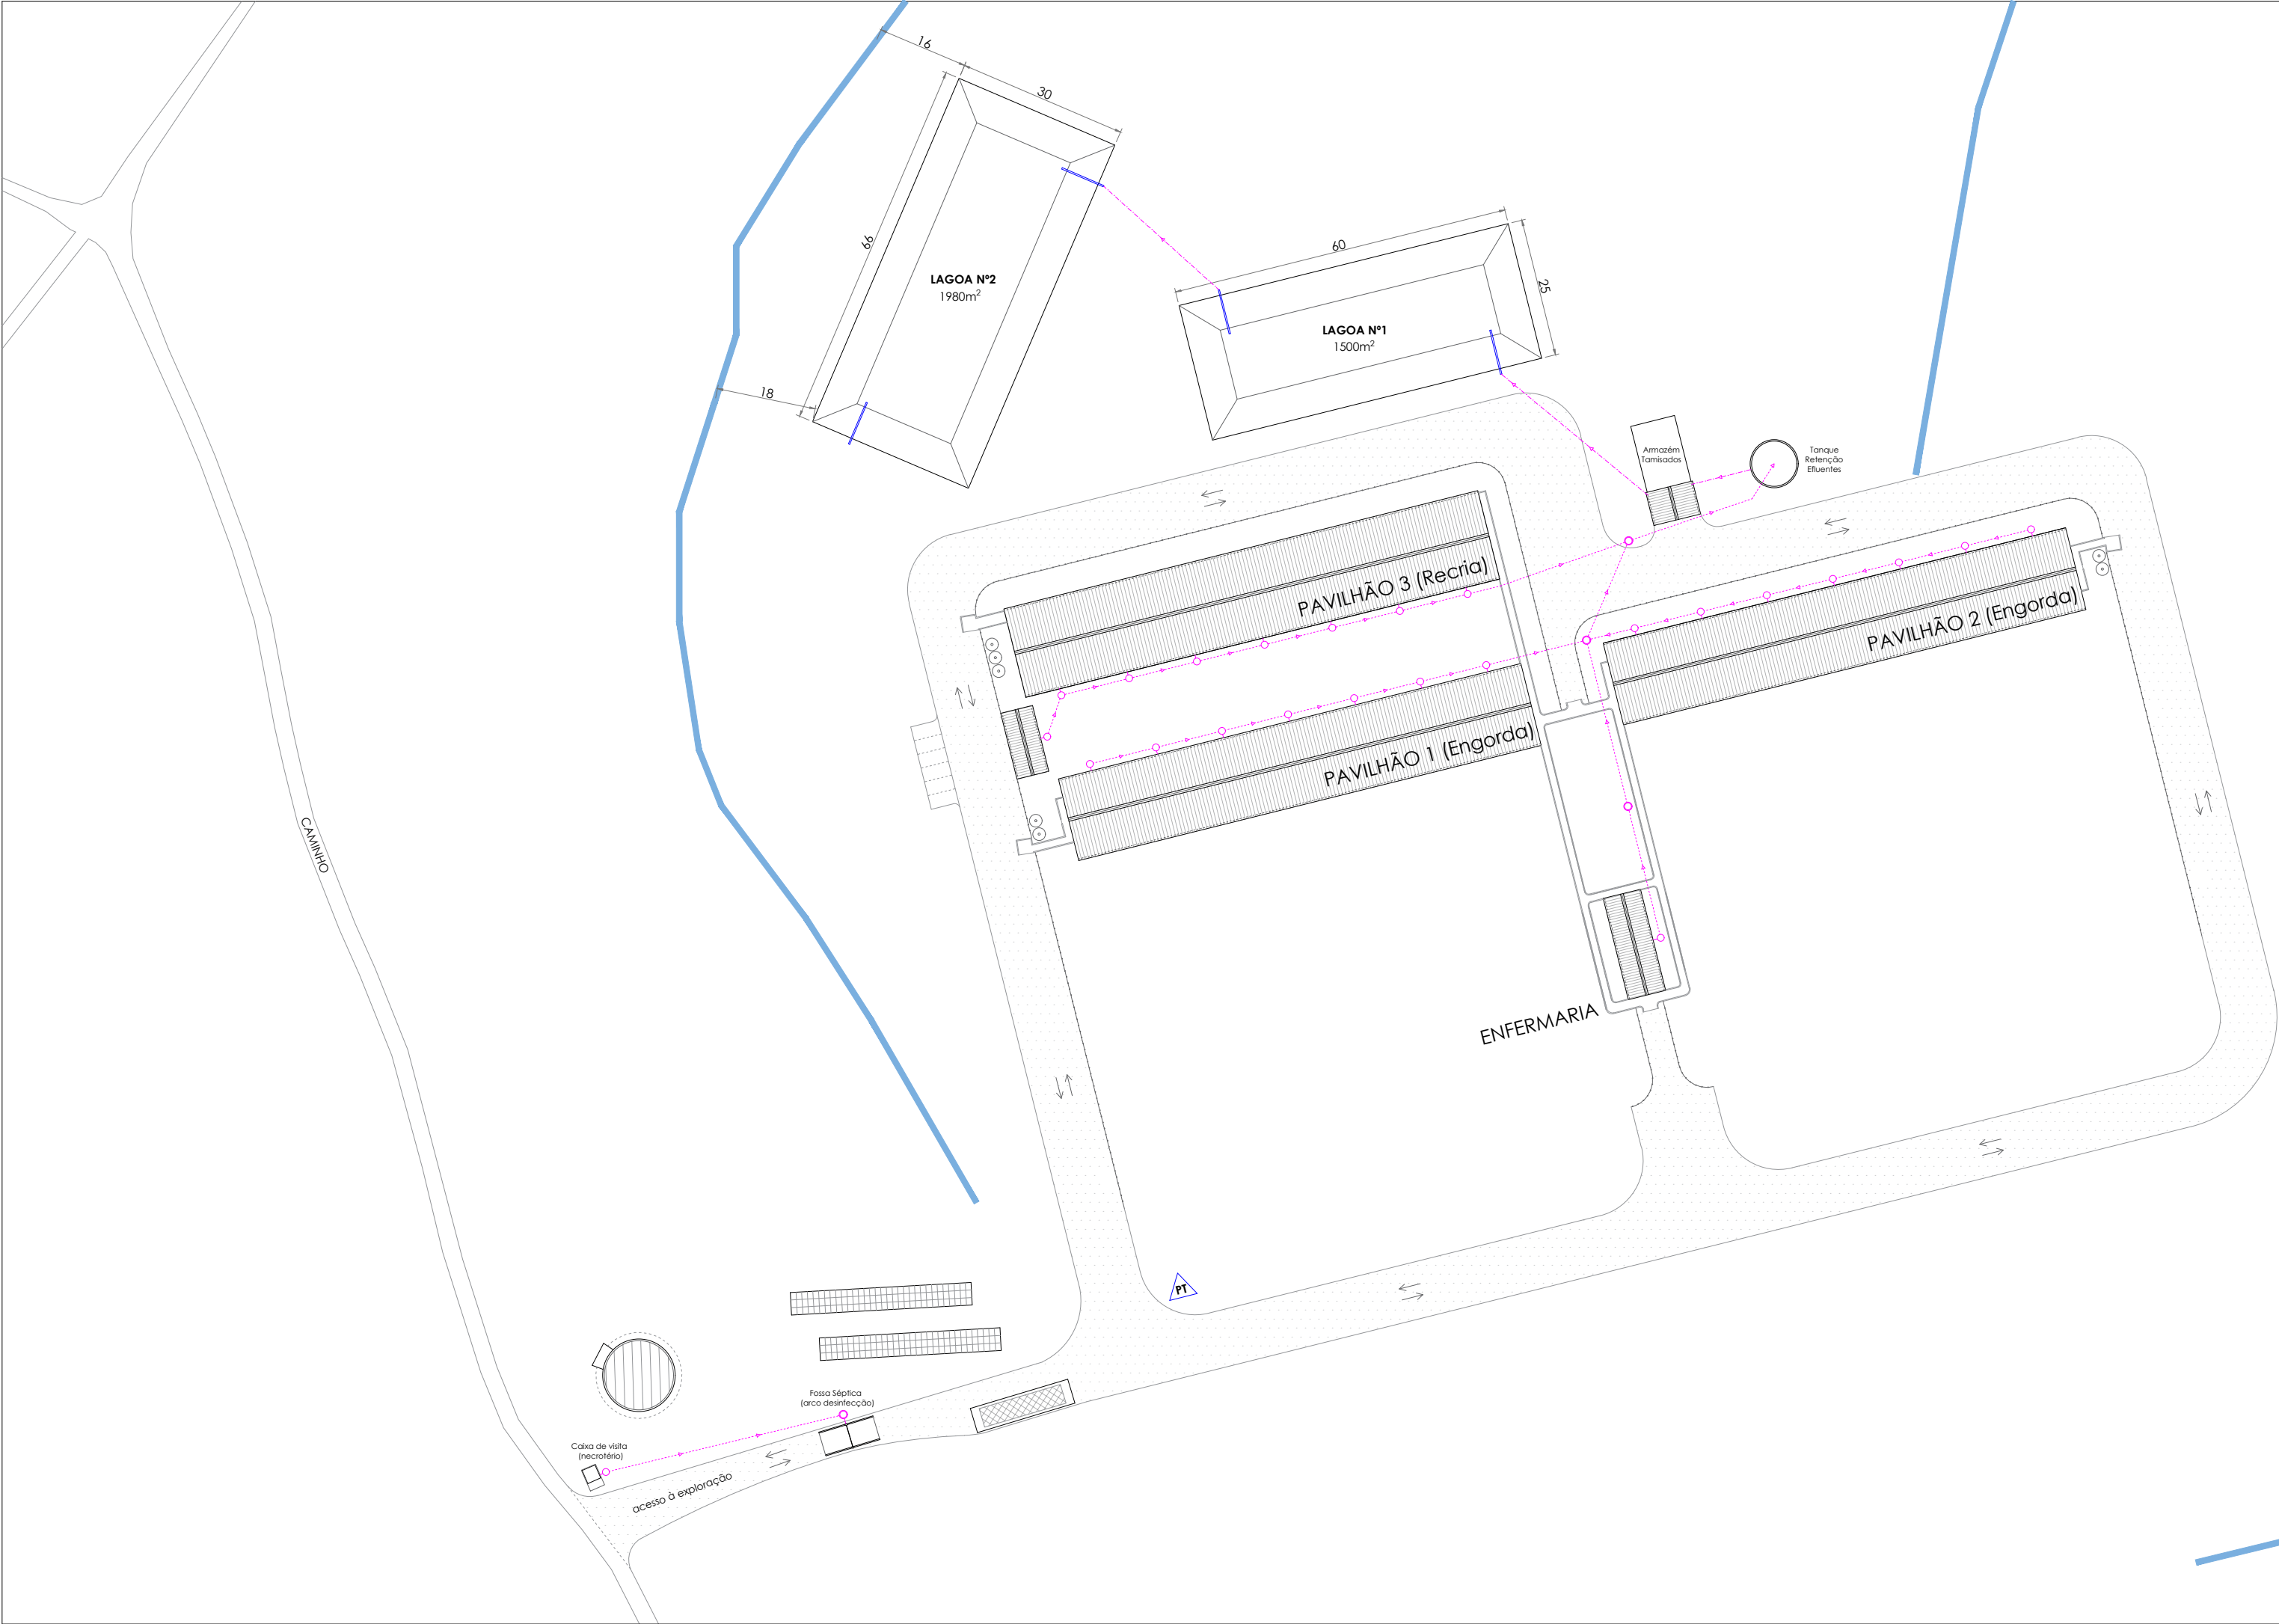

01

Assunto
CONSTRUÇÃO DE EXPLORAÇÃO AGROPECUÁRIA

Fase
PEDIDO DE LICENCIAMENTO - Fase 1

Peça
ÁGUAS RESIDUAIS - Planta de Implantação

REQUERENTE:	FONTEMBRO, SOC. AGRÍCOLA E IMOBILIÁRIA, S.A.			DATA	RÚBRICA		
LOCALIZAÇÃO:	HERDADE DO MONTE RUIVO - FREGUESIA DO VIMIEIRO		DESENHOU	18/06/2024			
			PROJETOU	18/06/2024			
DESIGNAÇÃO:	PEDIDO LICENCIAMENTO FASE I - ÁGUAS RESIDUAIS		VERIFICOU	18/06/2024		 TOLERÂNCIA: 0,01 MM	
			REVISÃO:				
PLANTA DE IMPLANTAÇÃO			IMPRESSÃO: 18/06/2024		DESENHO NÚMERO:		ESCALA:
			ARQUIVO: M.R_RESIDUAIS.DWG		01		1:1000